


Τυπικός Πίνακας Ιστού
(Β.Π., Γ.Π., Δ.Π., Ε.Π.)

Παρατήρηση:

Στον πίνακα περιλαμβάνονται και οι διατάξεις προστασίας κρουστικών υπερτάσεων, όπως περιγράφονται στο τεύχος Τεχνικών Προδιαγραφών, στο σύστημα Αντικεραυνικής Προστασίας

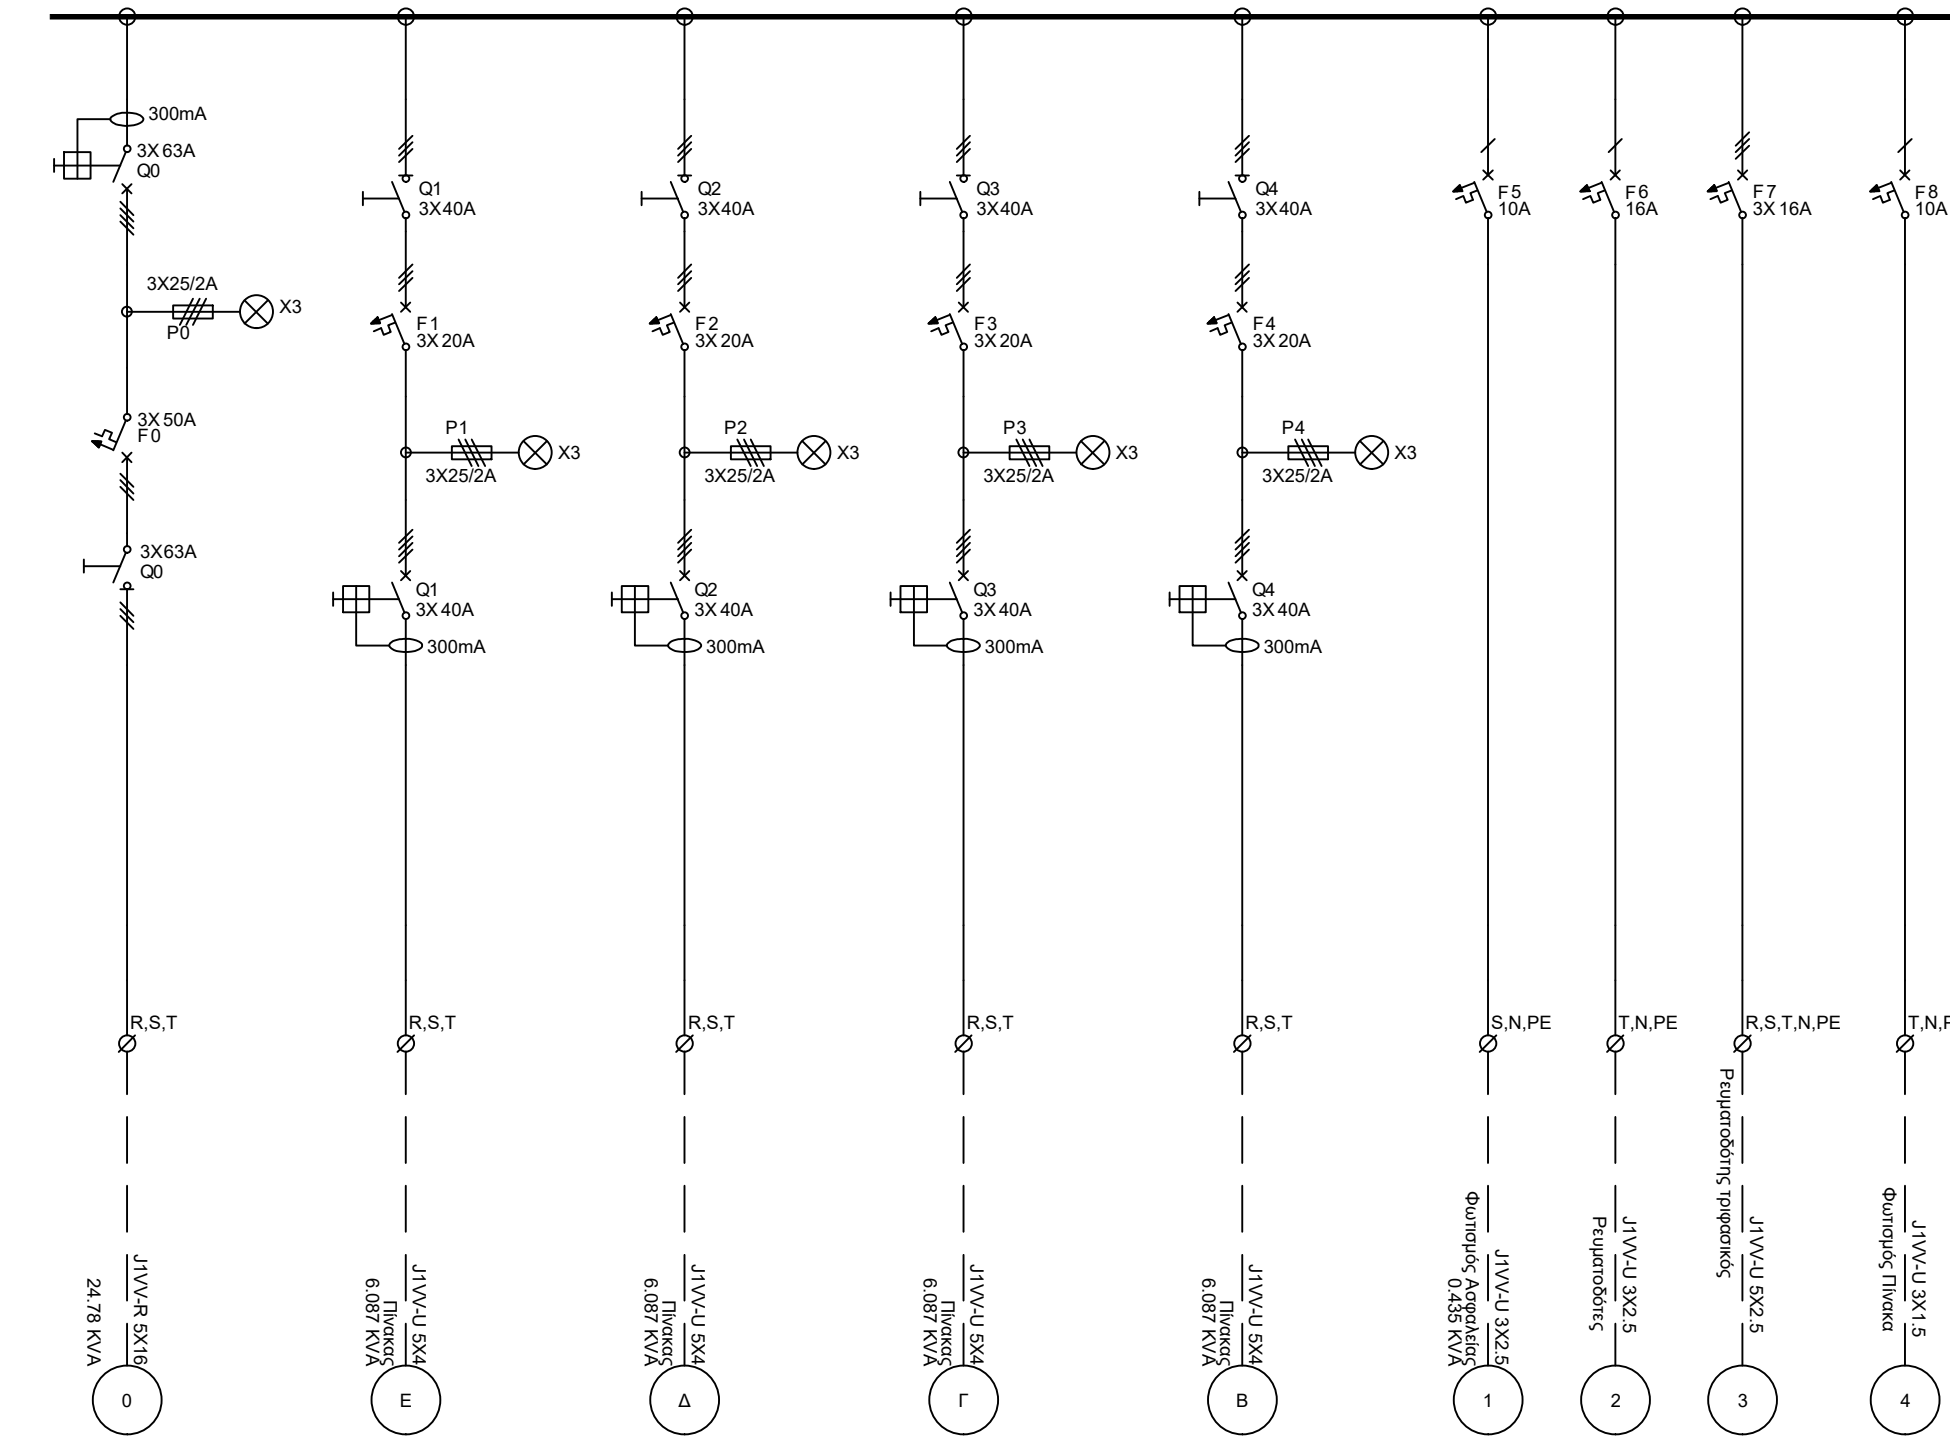


Α.Π. Κεντρικός Πίνακας

Παρατήρηση:

Στον πίνακα περιλαμβάνεται και το σύστημα τηλεχειρισμού, σύμφωνα με το τεύχος Τεχνικών Προδιαγραφών

ΥΠΟΜΝΗΜΑ ΗΛΕΚΤΡΙΚΩΝ ΣΥΜΒΟΛΩΝ

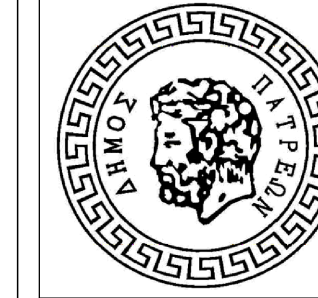

ΔΗΜΟΣ ΠΑΤΡΕΩΝ
ΔΙΕΥΘΥΝΣΗ ΑΡΧΙΤΕΚΤΟΝΙΚΟΥ
ΕΡΓΟΥ-Η/Μ

ΕΡΓΟ: ΕΡΓΑ ΣΥΝΤΗΡΗΣΗΣ ΑΘΛΗΤΙΚΩΝ ΕΓΚΑΤΑΣΤΑΣΕΩΝ

ΘΕΣΗ: ΓΗΠΕΔΟ ΨΑΘΟΠΥΡΓΟΥ

ΘΕΜΑ ΣΧΕΔΙΟΥ: ΑΡ. ΣΧΕΔΙΟΥ

ΙΣΧΥΡΑ ΡΕΥΜΑΤΑ

ΗΜ-52

ΠΑΤΡΑ 2019

Ο ΜΕΛΕΤΗΤΗΣ: Ο ΠΡΟΙΣΤΑΜΕΝΟΣ

ΣΠΗΛΙΩΤΟΠΟΥΛΟΣ ΣΠΥΡΟΣ μηχανολόγος μηχανικός
ΜΑΥΡΟΚΟΤΑΣ ΙΩΑΝΝΗΣ ηλεκτρολόγος μηχανικός ΤΕ

ΘΕΩΡΗΘΗΚΕ Η Δ/ΝΤΡΙΑ

ΑΛΕΞΟΠΟΥΛΟΥ ΕΛΕΝΗ αγρονόμος-τοπογράφος μηχανικός