

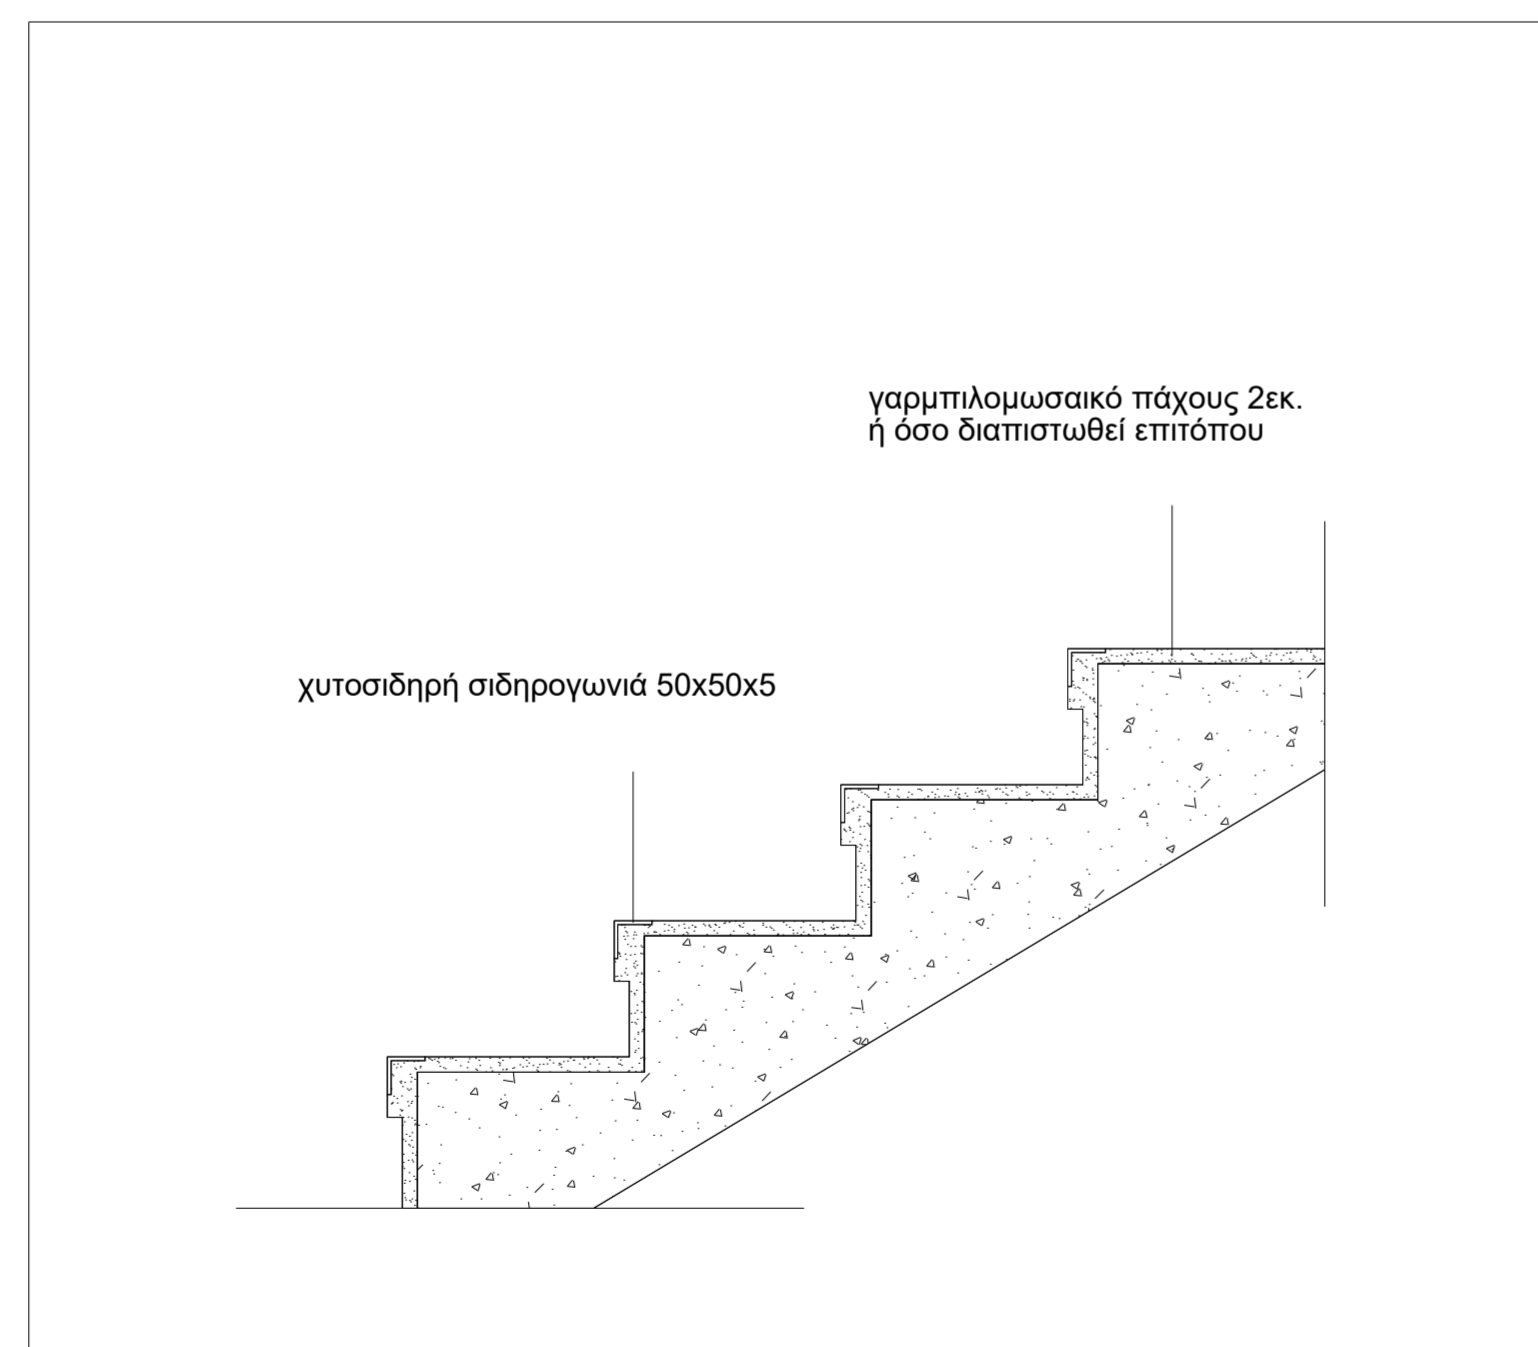



# ΔΙΑΤΗΡΗΤΕΑ ΣΚΑΛΑ ΑΓΙΟΥ ΝΙΚΟΛΑΟΥ

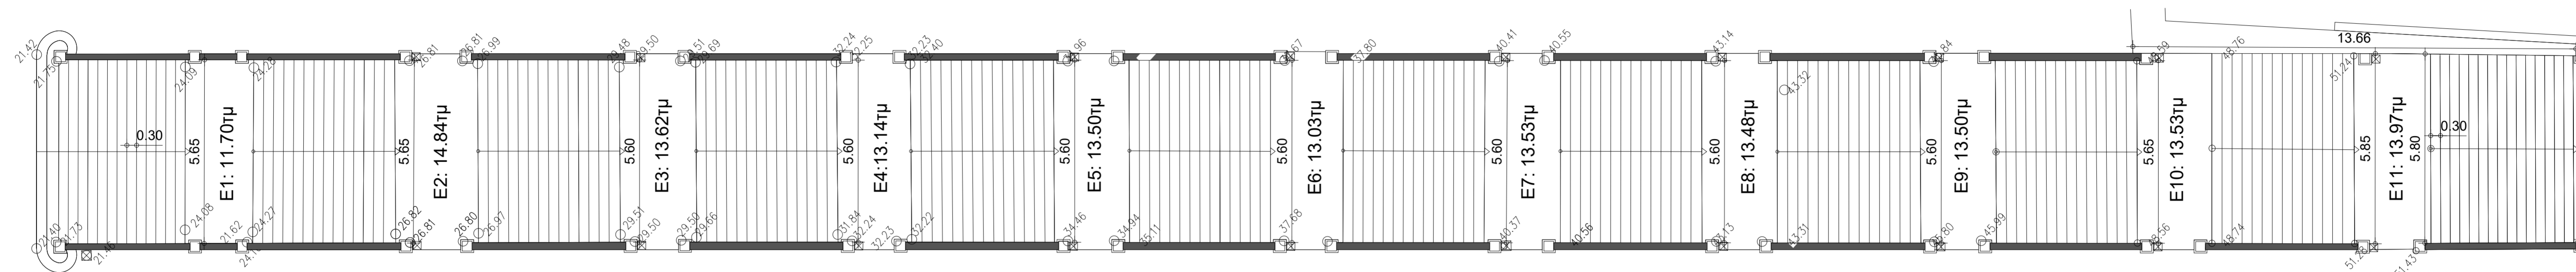

ΛΕΠΤΟΜΕΡΕΙΑ ΤΟΜΗΣ  
ΚΛΙΜΑΚΑ 1:10

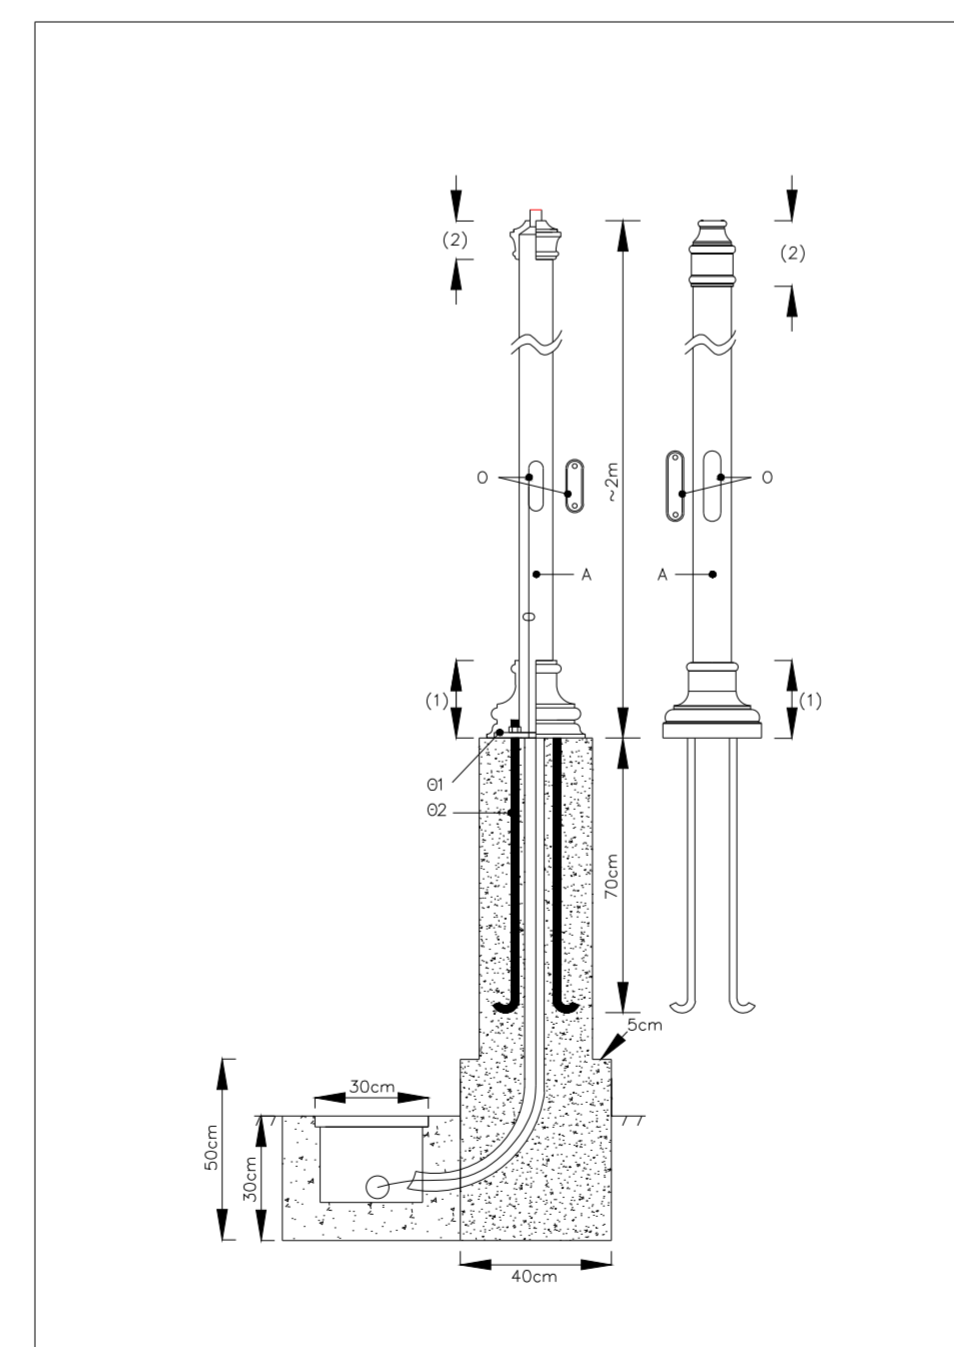

ΛΕΠΤΟΜΕΡΕΙΑ  
ΒΑΣΗΣ ΦΩΤΙΣΤΙΚΟΥ  
ΚΛΙΜΑΚΑ 1:20

 <b>ΔΗΜΟΣ ΠΑΤΡΕΩΝ</b> ΔΙΕΥΘΥΝΣΗ ΑΡΧΙΤΕΚΤΟΝΙΚΟΥ ΕΡΓΟΥ & Η/Μ		
<b>ΕΡΓΟ:</b> ΟΛΟΚΛΗΡΩΜΕΝΗ ΑΣΤΙΚΗ ΑΝΑΠΤΥΞΗ ΙΣΤΟΡΙΚΟΥ ΚΕΝΤΡΟΥ ΠΑΤΡΑΣ - ΑΝΑΚΑΤΑΣΚΕΥΗ ΚΛΙΜΑΚΩΝ ΙΣΤΟΡΙΚΟΥ ΚΕΝΤΡΟΥ ΠΑΤΡΑΣ		
<b>Α Ρ Χ Ι Τ Ε Κ Τ Ο Ν Ι Κ Η Μ Ε Λ Ε Τ Η</b>		
ΤΙΤΛΟΣ ΣΧΕΔΙΟΥ	ΑΡ. ΣΧΕΔΙΟΥ	
ΔΙΑΤΗΡΗΤΕΑ ΚΛΙΜΑΚΑ ΑΓΙΟΥ ΝΙΚΟΛΑΟΥ	<b>A1</b>	
ΠΑΤΡΑ ΑΠΡΙΛΙΟΣ 2019	ΚΛΙΜΑΚΑ 1:100 / 1:10 / 1:20	
<b>ΟΜΑΔΑ ΕΡΓΑΣΙΑΣ</b>	<b>Η ΠΡΟΪΣΤΑΜΕΝΗ ΚΟΙΝΟΧΡΗΣΤΩΝ ΧΩΡΩΝ</b>	<b>Η ΔΙΕΥΘΥΝΤΡΙΑ ΑΡΧΙΤ/ΚΟΥ ΕΡΓΟΥ &amp; Η/Μ</b>
ΦΑΝΗ ΑΝΤΩΝΟΠΟΥΛΟΥ αρχιτέκτων μηχανικός	ΜΑΡΙΑ ΖΕΡΒΑ πολιτικός μηχανικός	ΕΛΕΝΗ ΑΛΕΞΟΠΟΥΛΟΥ αγρον. τοπογράφος μηχανικός
ΘΕΩΡΗΘΗΚΕ	ΕΛΕΓΧΘΗΚΕ	