

**ΔΗΜΟΣ ΠΑΤΡΕΩΝ**  
ΔΙΕΥΘΥΝΣΗ ΑΡΧΙΤΕΚΤΟΝΙΚΟΥ ΕΡΓΟΥ & Η/Μ

**ΕΡΓΟ:** ΟΛΟΚΛΗΡΩΜΕΝΗ ΑΣΤΙΚΗ ΑΝΑΠΤΥΞΗ ΙΣΤΟΡΙΚΟΥ ΚΕΝΤΡΟΥ ΠΑΤΡΑΣ - ΑΝΑΚΑΤΑΣΚΕΥΗ ΚΛΙΜΑΚΩΝ ΙΣΤΟΡΙΚΟΥ ΚΕΝΤΡΟΥ ΠΑΤΡΑΣ

**Α Ρ Χ Ι Τ Ε Κ Τ Ο Ν Ι Κ Η Μ Ε Λ Ε Τ Η**

ΤΙΤΛΟΣ ΣΧΕΔΙΟΥ

ΑΡ. ΣΧΕΔΙΟΥ

**ΛΕΠΤΟΜΕΡΕΙΑ ΥΦΙΣΤΑΜΕΝΟΥ ΜΕΤΑΛΛΙΚΟΥ ΚΙΓΚΛΙΔΩΜΑΤΟΣ ΚΛΙΜΑΚΑΣ ΓΕΡΟΚΩΣΤΟΠΟΥΛΟΥ**

**Λ2**

ΠΑΤΡΑ ΜΑΪΟΣ 2019

ΚΛΙΜΑΚΑ 1:25

**ΟΜΑΔΑ ΕΡΓΑΣΙΑΣ**

**Η ΠΡΟΪΣΤΑΜΕΝΗ ΚΟΙΝΟΧΡΗΣΤΩΝ ΧΩΡΩΝ**

**Η ΔΙΕΥΘΥΝΤΡΙΑ ΑΡΧΙΤ/ΚΟΥ ΕΡΓΟΥ & Η/Μ**


ΔΗΜΟΣΘΕΝΗΣ ΠΑΥΛΟΠΟΥΛΟΣ  
πολιτικός μηχανικός Τ.Ε.

ΜΑΡΙΑ ΖΕΡΒΑ  
πολιτικός μηχανικός


ΕΛΕΝΗ ΑΛΕΞΟΠΟΥΛΟΥ  
αγρον. τοπογράφος μηχανικός

ΘΕΩΡΗΘΗΚΕ

ΕΛΕΓΧΘΗΚΕ

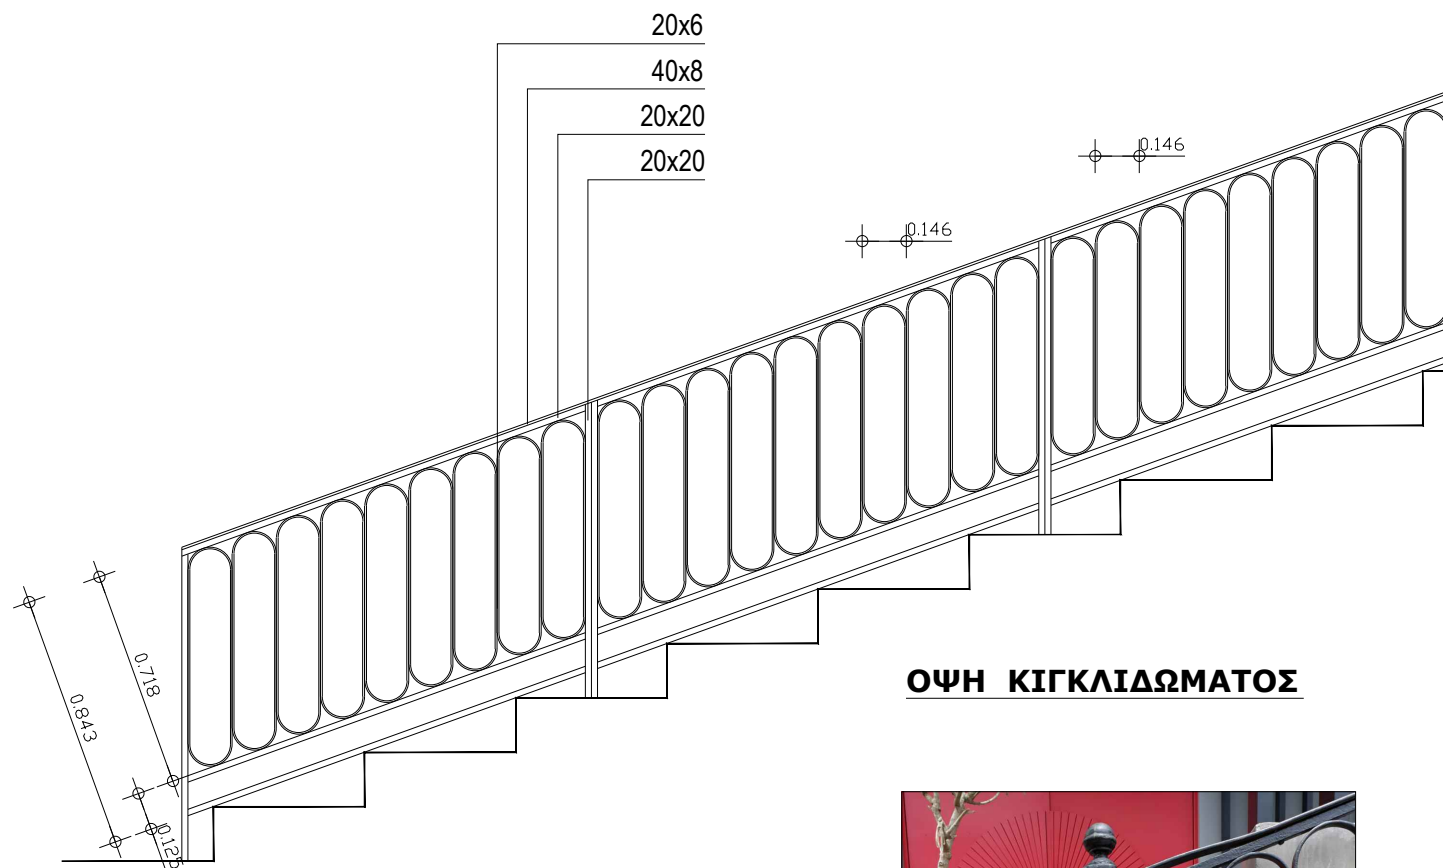

**ΟΨΗ ΚΙΓΚΛΙΔΩΜΑΤΟΣ**

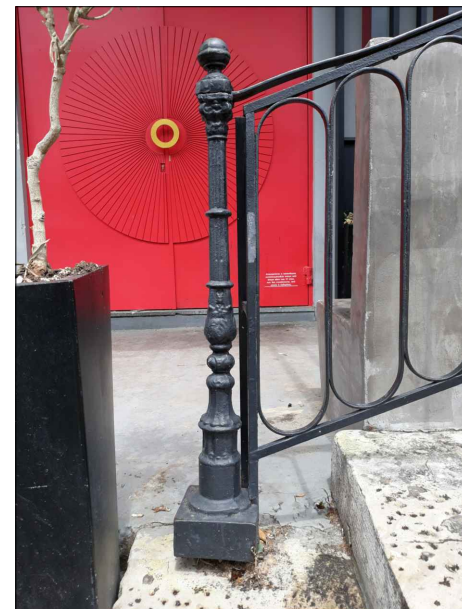

**ΦΩΤΟΓΡΑΦΙΕΣ**