

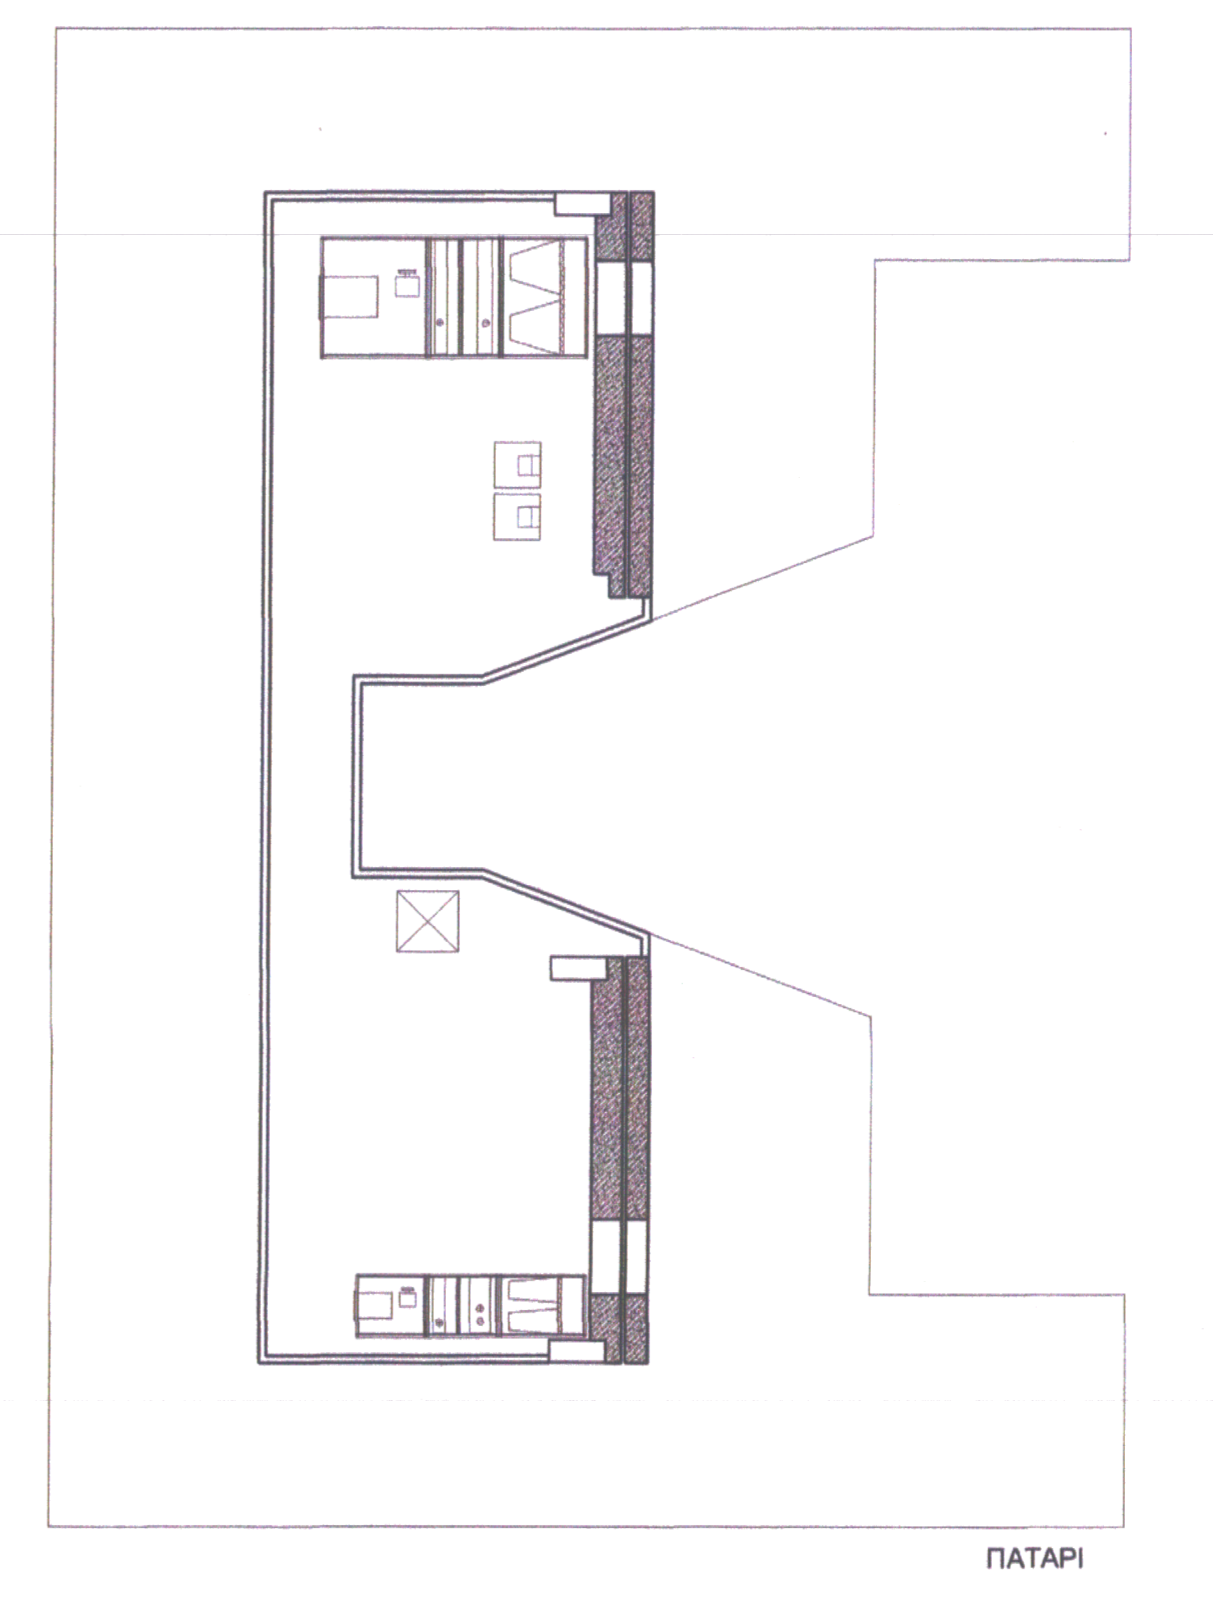


ΥΠΟΜΗΝΗΜΑ	
⊙	ΟΜΑΔΙΚΗ ΟΔΕΥΣΗ ΠΡΟΣ ΚΑΝΑΛΙ ΟΥΡΩΝ ΡΕΥΜΑΤΩΝ ΣΤΗΝ ΟΡΟΦΗ
⊖	Φ/Δ ΔΣΦΑΛΔΙΑΣ ØW - 450 mm L=400mm, H=160mm
⊕	Φ/Δ ΔΣΦΑΛΔΙΑΣ ΚΥΜΑΤΩΣ ØW - 450 mm L=320mm, H=190mm (ΔΙΑΣΤΑΣΕΙΣ ΠΑΝΕΛ)
⊖	ΦΩΤΙΣΜΟΣ ΚΙΝΗΣΗΣ ΚΑΤΑ ΤΗΝ ΠΑΡΑΣΤΑΣΗ ΦΩΤΙΣΤΙΚΑ Α.Τ. Ύψος τοποθέτησης 0,70m

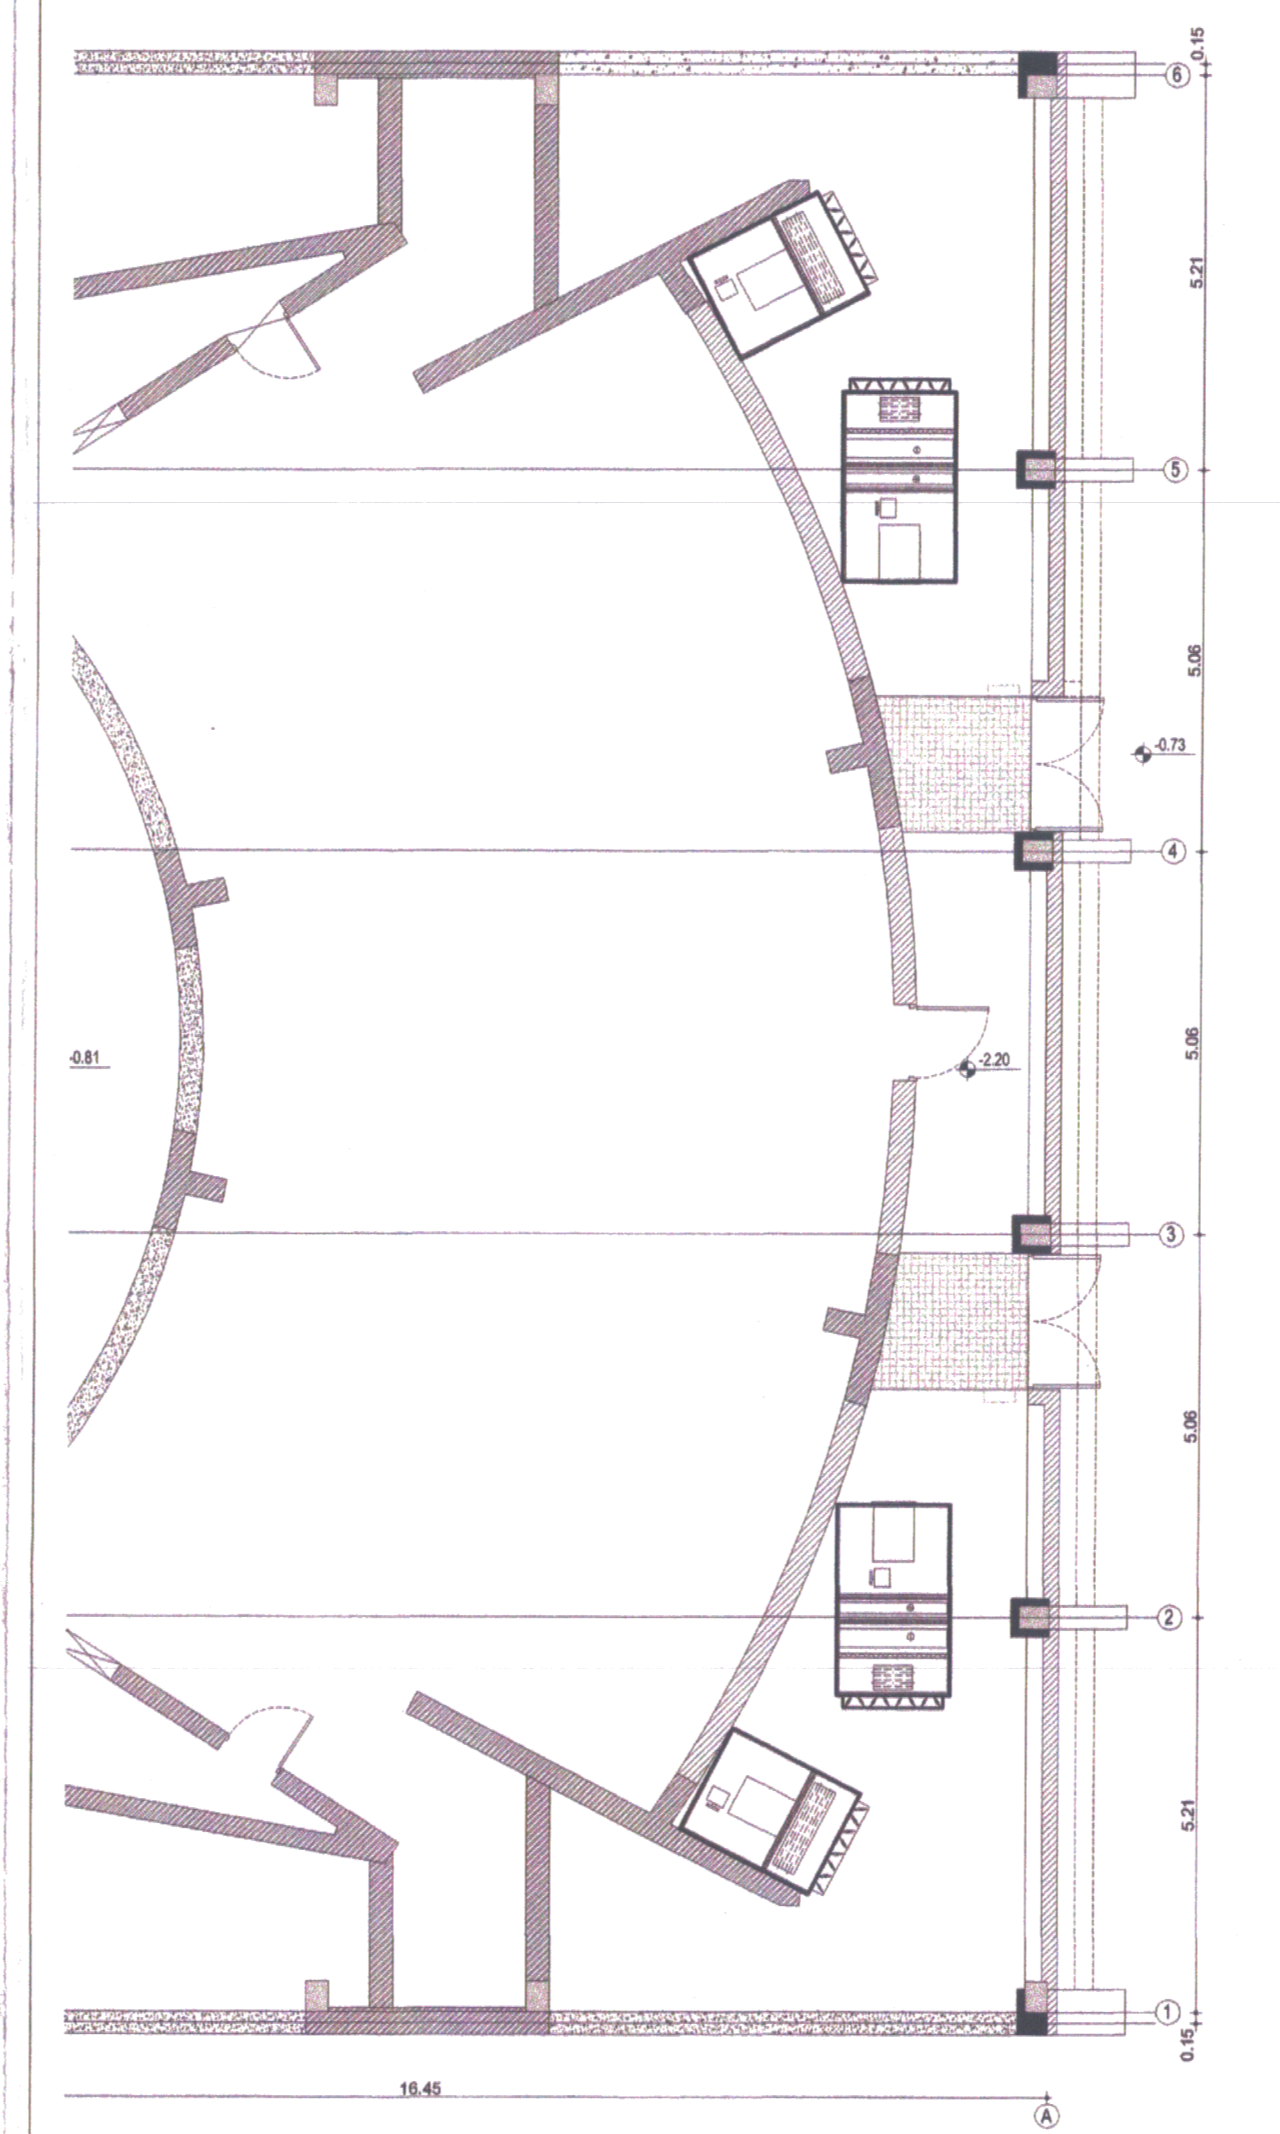

**ΜΕΤΑΤΡΟΠΗ ΕΓΚΑΤΑΣΤΑΣΕΩΝ Α.Σ.Ο.
ΣΕ ΕΚΘΕΣΙΑΚΟ ΧΩΡΟ**

ΔΗΜΟΣ ΠΑΤΡΕΩΝ - ΠΟΛΙΤΙΣΤΙΚΗ ΠΡΟΤΕΥΟΥΣΑ

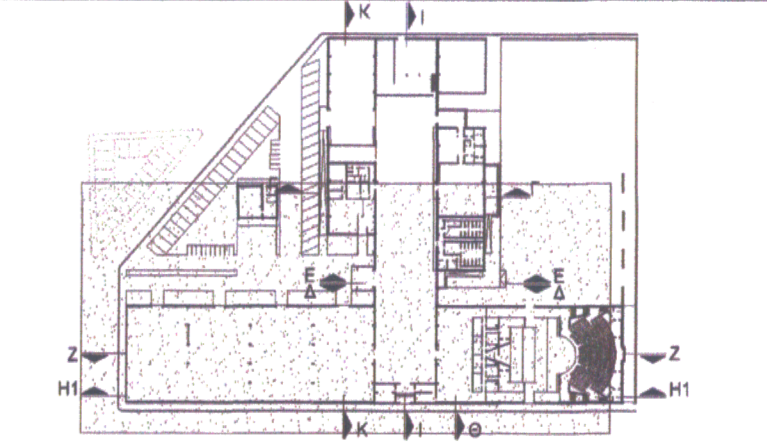

ΗΛΕΚΤΡΟΜΗΧΑΝΟΛΟΓΙΚΗ ΜΕΛΕΤΗ

ΚΑΤΩΝ ΙΣΟΓΕΙΟΥ - ΤΜΗΜΑ Κ' ΦΩΤΙΣΜΟΣ ΣΚΗΝΗΣ (ΠΑΡΑΣΤΑΣΕΩΣ) ΦΣ-1

ΚΛΙΜΑΚΑ : 1:100 ΑΡ. ΣΧΕΔΙΟΥ

ΑΡΧΙΤΕΚΤΟΝΙΚΗ ΜΕΛΕΤΗ ΜΑΝΟΣ ΠΕΡΡΑΚΗΣ ΚΑΙ ΣΥΝΕΡΓΑΤΕΣ Ε.Ε.

ΠΑΥΣΑΝΟΥ 2, 102 56, ΑΘΗΝΑ, ΤΗΛ:210 3218 901, 342 210 321 8 921 κ.π.μ. m.perrakis@gmail.com

ΣΤΑΤΙΚΗ ΜΕΛΕΤΗ ΒΑΣΙΣ ΣΥΣΜ ΑΕ ΣΤΑΤΙΚΕΣ, ΥΔΡΑΥΛΙΚΕΣ, ΣΥΓΚΟΙΝΩΝΙΑΚΕΣ ΜΕΛΕΤΕΣ ΚΑΛΑΜΟΠΟΥΛΟΥ 69, 146 42 ΘΕΣΣΑΛΟΝΙΚΗ, ΤΗΛ:210 856411 FAX: 210 855528 κ.π.μ. info@bss.gr

ΗΜΗΧΑΝΟΛΟΓΙΚΗ ΜΕΛΕΤΗ ΓΡ. & Μ. ΚΑΦΕΤΖΟΠΟΥΛΟΣ - Δ. ΜΠΕΝΑΚΗΣ & ΣΙΑ Ε.Ε.

ΔΟΥΚΕΣΣΗΣ ΠΛΑΤΕΙΑΣ 36, 102 54 ΚΑΛΑΜΑΡ, ΤΗΛ: 210 693 9333 FAX: 210 693 9324 κ.π.μ. info@hmg.gr

ΕΠΙΣΤΡΟΦΗ ΣΤΟΝ ΠΡΟΒΛΕΠΟΜΕΝΟ ΧΩΡΟ ΠΡΟΣΤΑΣΙΑΣ ΚΑΙ ΕΞΟΥΣΙΑΣΤΗ ΣΥΝΑΥΛΟΝΟΜΗΣΗ ΜΗΧΑΝΙΚΟΣ Πάτρα 19-12-06

ΜΑΝΟΣ Γ. ΚΑΦΕΤΖΟΠΟΥΛΟΣ
ΗΜΗΧΑΝΟΛΟΓΟΣ - ΗΛΕΚΤΡΟΜΗΧΑΝΟΛΟΓΟΣ
ΕΠΙΣΤΗΜΟΝΙΚΟ ΕΡΓΑΣΤΗΡΙΟ ΑΡΧΙΤΕΚΤΟΝΙΚΟΥ ΕΡΓΟΥ
Πάτρα Τ.Ε.Ε. - Τ.Κ. 265 00
ΗΛΕΚΤΡΟΝΙΚΟ ΤΗΛ: 210 855528 FAX: 210 855528

Αθ. Καφetzopoulos

ΒΑΣΙΛΙΟΥ & ΜΑΥΡΟΠΟΥΛΟΥ
Δ/ΡΑ ΜΗΧΑΝΙΚΟΣ ΜΗΧΑΝΙΚΟΣ
ΔΗΜΟΥ ΠΑΤΡΕΩΝ

ΓΡΑΦΕΙΟ ΜΕΛΕΤΩΝ
ΓΡ. & Μ. ΚΑΦΕΤΖΟΠΟΥΛΟΣ & ΜΠΕΝΑΚΗΣ Ε.Ε.
ΔΟΥΚΕΣΣΗΣ 36, Τ.Κ. 102 54 ΚΑΛΑΜΑΡ
ΑΘΗΝΑ 99103773 - ΔΟΥΚΕΣΣΗΣ 36, Τ.Κ. 102 54 ΚΑΛΑΜΑΡ
ΑΡ. ΜΗΤΡΩΟΥ Τ.Ε.Ε. 910
ΤΗΛ: 210 693 9333 - FAX: 210 693 9324

ΔΗΜΟΣ ΠΑΤΡΕΩΝ
ΔΙΕΥΘΥΝΣΗ ΑΡΧΙΤΕΚΤΟΝΙΚΟΥ ΕΡΓΟΥ- Η/Μ

ΜΕΤΑΤΡΟΠΗ ΕΓΚΑΤΑΣΤΑΣΕΩΝ Α.Σ.Ο. ΣΕ ΧΩΡΟ ΕΚΘΕΣΕΩΝ

ΑΡΧΙΤΕΚΤΟΝΙΚΗ	ΣΤΑΤΙΚΗ	Η/Μ ΜΕΛΕΤΕΣ
ΜΑΝΟΣ ΠΕΡΡΑΚΗΣ & ΣΥΝΕΡΓΑΤΕΣ Ε.Ε.	ΒΑΣΙΣ ΣΥΣΜ Α.Ε.	ΓΡ. & Μ. ΚΑΦΕΤΖΟΠΟΥΛΟΣ - Δ. ΜΠΕΝΑΚΗΣ & ΣΙΑ Ε.Ε.

ΕΠΙΚΑΙΡΟΠΟΙΗΣΗ ΜΕΛΕΤΗΣ

ΑΡΧΙΤΕΚΤΟΝΙΚΗΣ	ΣΤΑΤΙΚΗΣ	Η/Μ
ΔΕΡΒΙΣΟΠΟΥΛΟΥ ΕΛΕΝΗ	ΝΙΚΟΛΑΟΥ ΔΗΜΗΤΡΗΣ	ΔΑΡΣΙΝΟΣ ΒΑΣΙΛΕΙΟΣ

ηλεκτρολόγος μηχανικός Δήμου Πατρέων

Ο ΠΡΟΪΣΤΑΜΕΝΟΣ Η Δ/ΝΤΡΙΑ ΑΡΧΙΤΕΚΤΟΝΙΚΟΥ ΕΡΓΟΥ-Η/Μ

ΙΩΑΝΝΗΣ Κ. ΜΑΥΡΟΠΟΥΛΟΣ
ΤΕΧΝΟΛΟΓΟΣ-ΗΛΕΚΤΡΟΜΗΧΑΝΙΚΟΣ

ΕΛΕΝΗ ΔΕΡΒΙΣΟΠΟΥΛΟΥ
αγγ. & τοπογράφος μηχανικός

ΣΧΕΔΙΟ: ΚΑΤΩΝ ΙΣΟΓΕΙΟΥ ΑΡ. ΣΧΕΔΙΟΥ: ΦΣ- 1 ΚΛΙΜΑΚΑ: 1-100

ΤΜΗΜΑ Δ' ΠΑΤΡΑ, ΙΟΥΝΙΟΣ 2017

ΦΩΤΙΣΜΟΣ ΣΚΗΝΗΣ (ΠΑΡΑΣΤΑΣΕΩΣ) ΘΕΩΡΗΘΗΚΕ ΕΛΕΓΘΗΚΕ

ΕΛΛΗΝΙΚΗ ΔΗΜΟΚΡΑΤΙΑ
ΔΗΜΟΣ ΠΑΤΡΕΩΝ Δ/ΝΣΗ ΠΟΛΙΤΙΣΤΙΚΗΣ ΔΟΜΗΣΗΣ
Θεωρείται νόμιμο ως προς την τεχνική ουσία των στοιχείων που φέρει ως προς το περιεχόμενό του σύμφωνα με τον Ν. 1337/2004 (Φ.Ε.Κ. 27.12.2004)
Πάτρα 19.12.2017
Κατομή Αλεξάνδρος
Μηχανολόγος Μηχανικός Τ.Ε.Ε.
Μ. Παύλος