
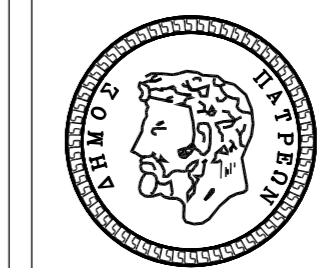


Ημέρα	Ώρα	Ηλικό ύψος	Ηλικό βάρος	Ηλικό αμφοβάθ	Προσανατολισμός Δ		Προσανατολισμός N		Προσανατολισμός A		Προσανατολισμός B	
					HSA	VSA	HSA	VSA	HSA	VSA	HSA	VSA
21η Ιουνίου	9:00	49	-82	-183	-49	-93	-87	-3	49	87	87	
	12:00	75	0	-101	-87	-11	75	79	87	169	-75	
	15:00	49	82	-19	51	71	74	161	-51	251	-74	
21η Δεκεμβρίου	9:00	16	-43	-144	-20	-54	26	36	20	126	-26	
	12:00	29	0	-101	-71	-11	30	79	71	169	-30	
	15:00	16	43	-58	29	32	19	122	-29	212	-19	

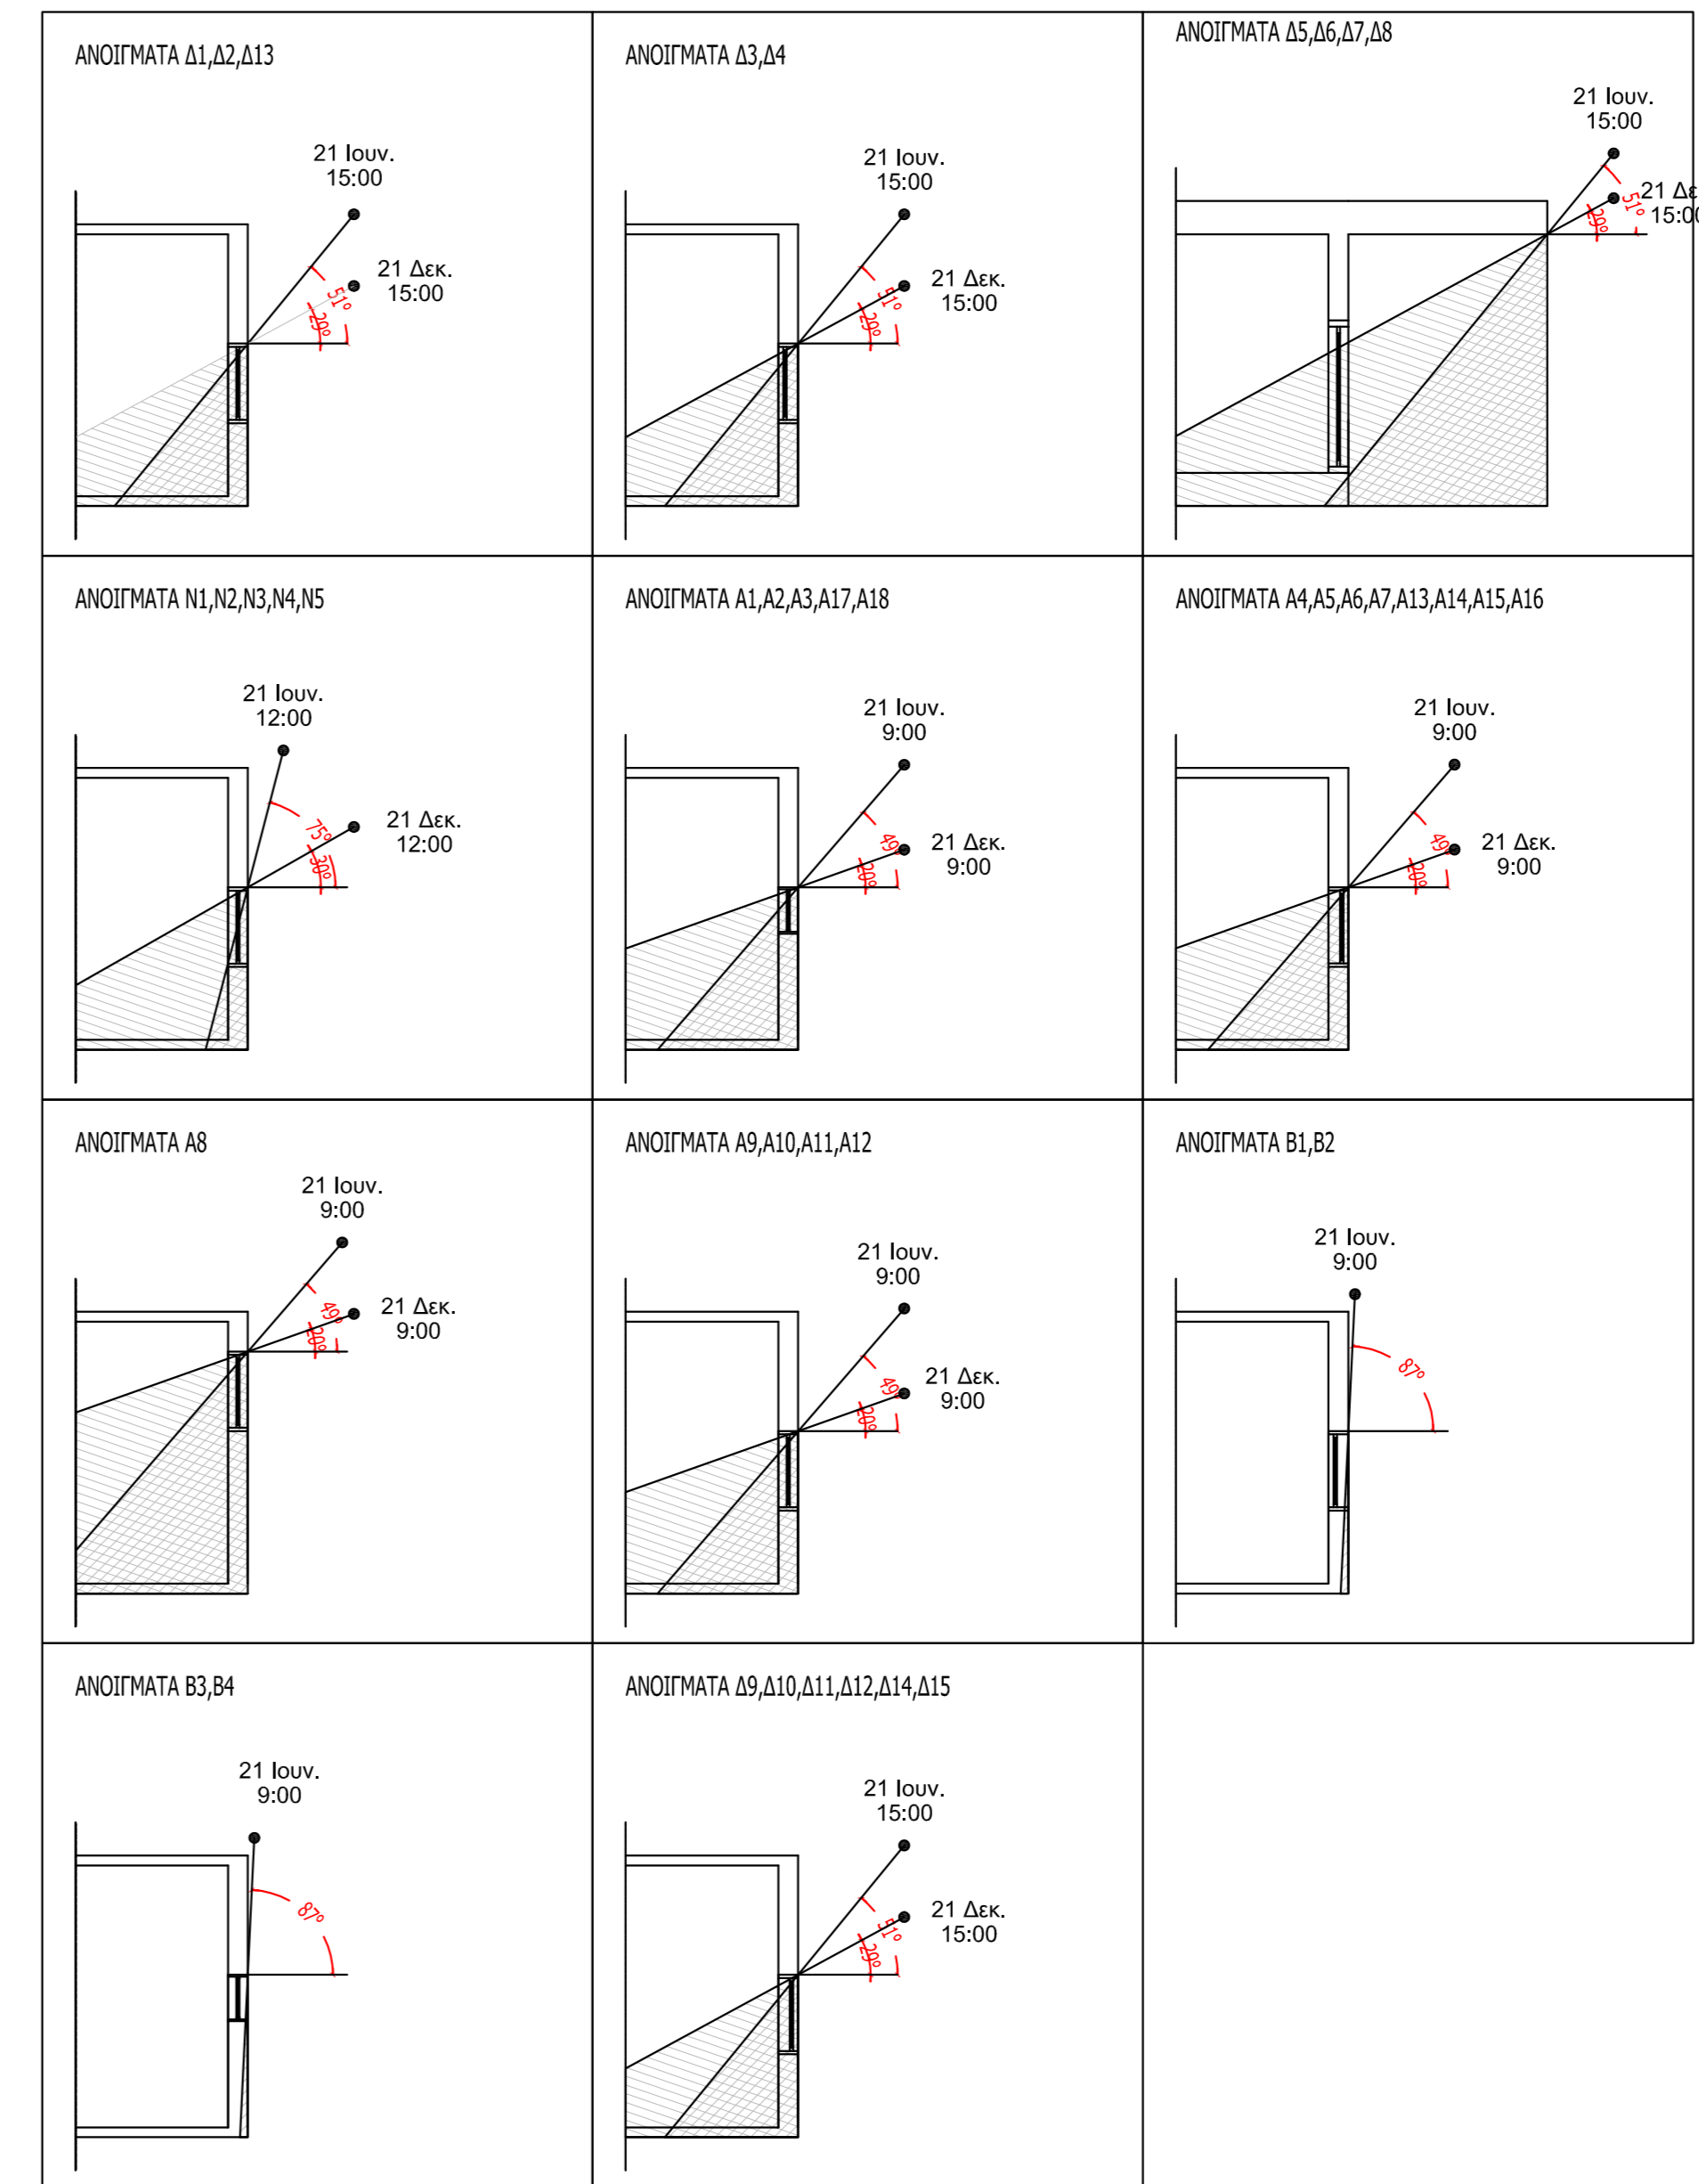

ΔΗΜΟΣ ΠΑΤΡΕΩΝ
ΔΙΕΥΘΥΝΣΗ ΑΡΧΙΤ/ΚΟΥ ΕΡΓΟΥ - ΗΜ

ΕΡΓΟ : 3ο ΓΥΜΝΑΣΙΟ ΠΑΤΡΩΝ

ΜΕΛΕΤΗ Η/Μ ΕΓΚΑΤΑΣΤΑΣΕΩΝ

ΣΧΕΔΙΟ

ΑΡ. ΣΧΕΔΙΟΥ

ΣΚΙΑΣΜΟΣ ΑΝΟΙΓΜΑΤΩΝ Α' ΟΡΟΦΟΥ ΑΠΟ ΠΡΟΒΟΛΟΥΣ ΚΑΙ ΠΛΕΥΡΙΚΑ ΣΤΟΙΧΕΙΑ

KN-2.2

ΠΑΤΡΑ, ΜΑΪΟΣ 2016

ΚΛΙΜΑΚΑ 1:100

Ο ΜΕΛΕΤΗΤΗΣ

Η ΜΕΛΕΤΗΤΡΙΑ

Η Δ/ΝΤΡΙΑ ΑΡΧΙΤ/ΚΟΥ ΕΡΓΟΥ - ΗΜ

ΔΗΜΗΤΡΙΟΣ ΟΙΚΟΝΟΜΟΥ
πολιτικός μηχανικός

ΑΙΚΑΤΕΡΙΝΗ ΞΑΝΘΟΠΟΥΛΟΥ
μηχανολόγος μηχανικός

ΕΛΕΝΗ ΑΛΕΞΟΠΟΥΛΟΥ
αγρον. & τοπογράφος μηχανικός

ΘΕΩΡΗΘΗΚΕ

ΕΛΕΓΧΘΗΚΕ