


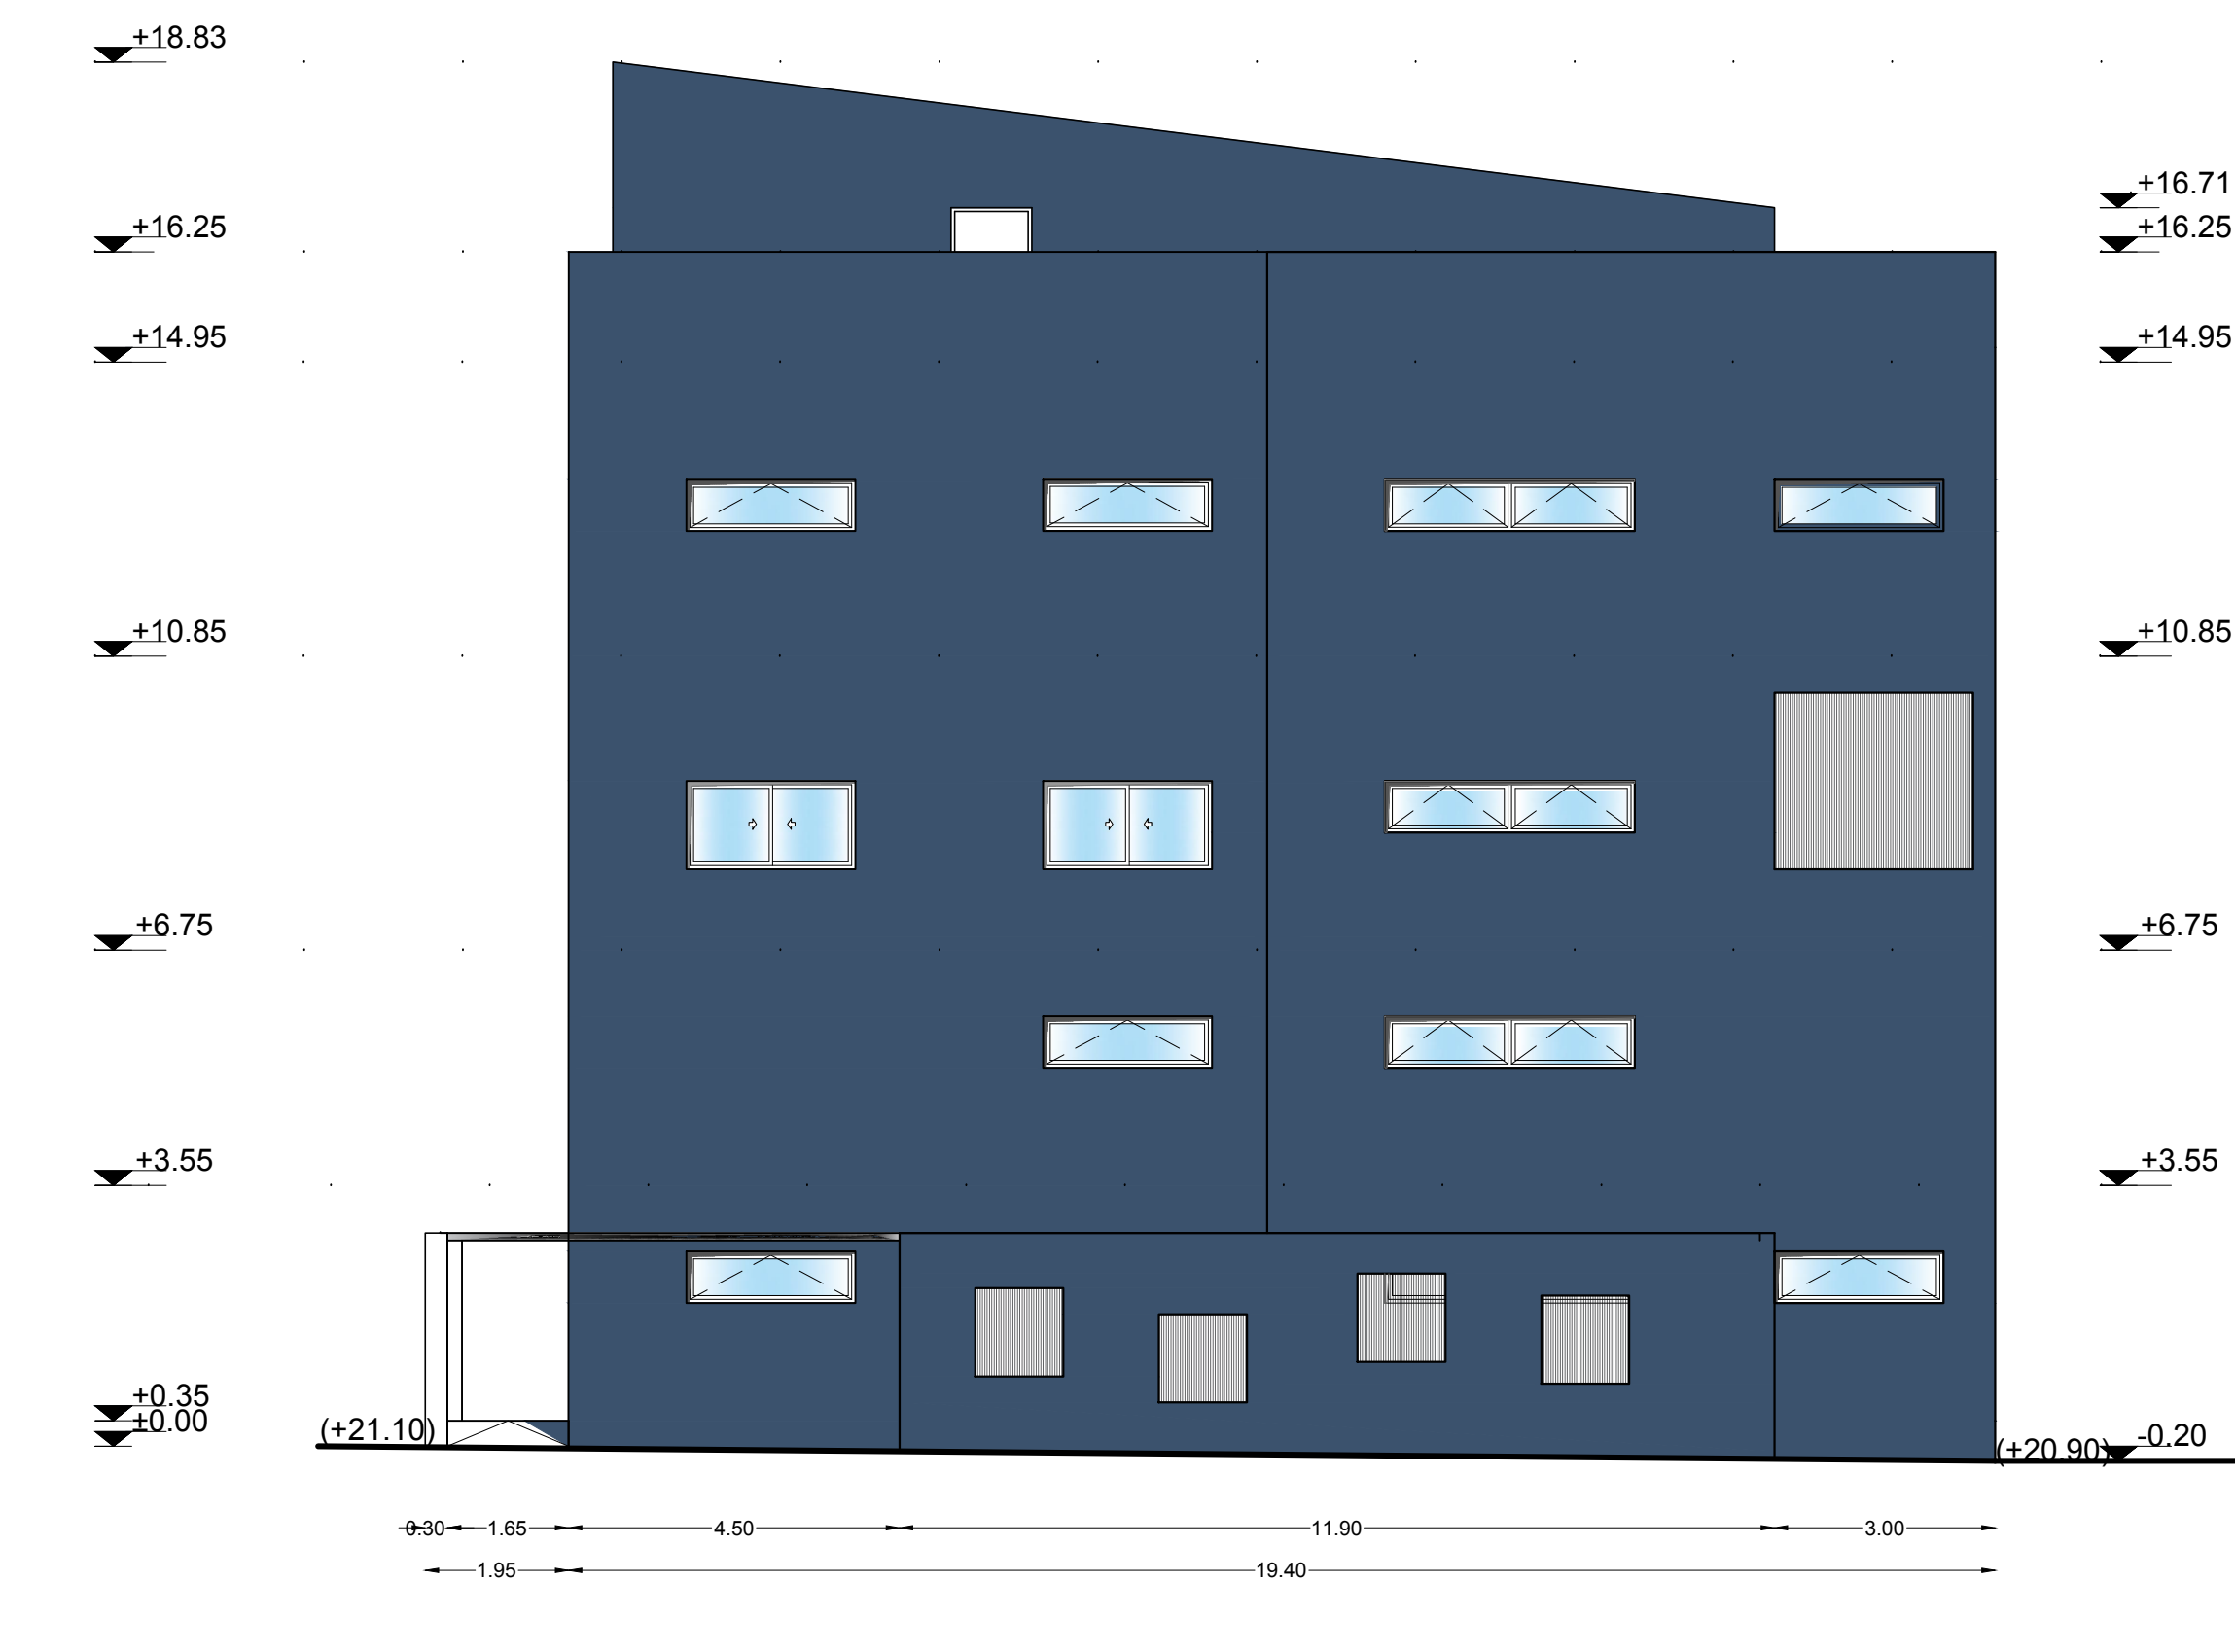


ανατολική όψη



βόρεια όψη



δυτική όψη

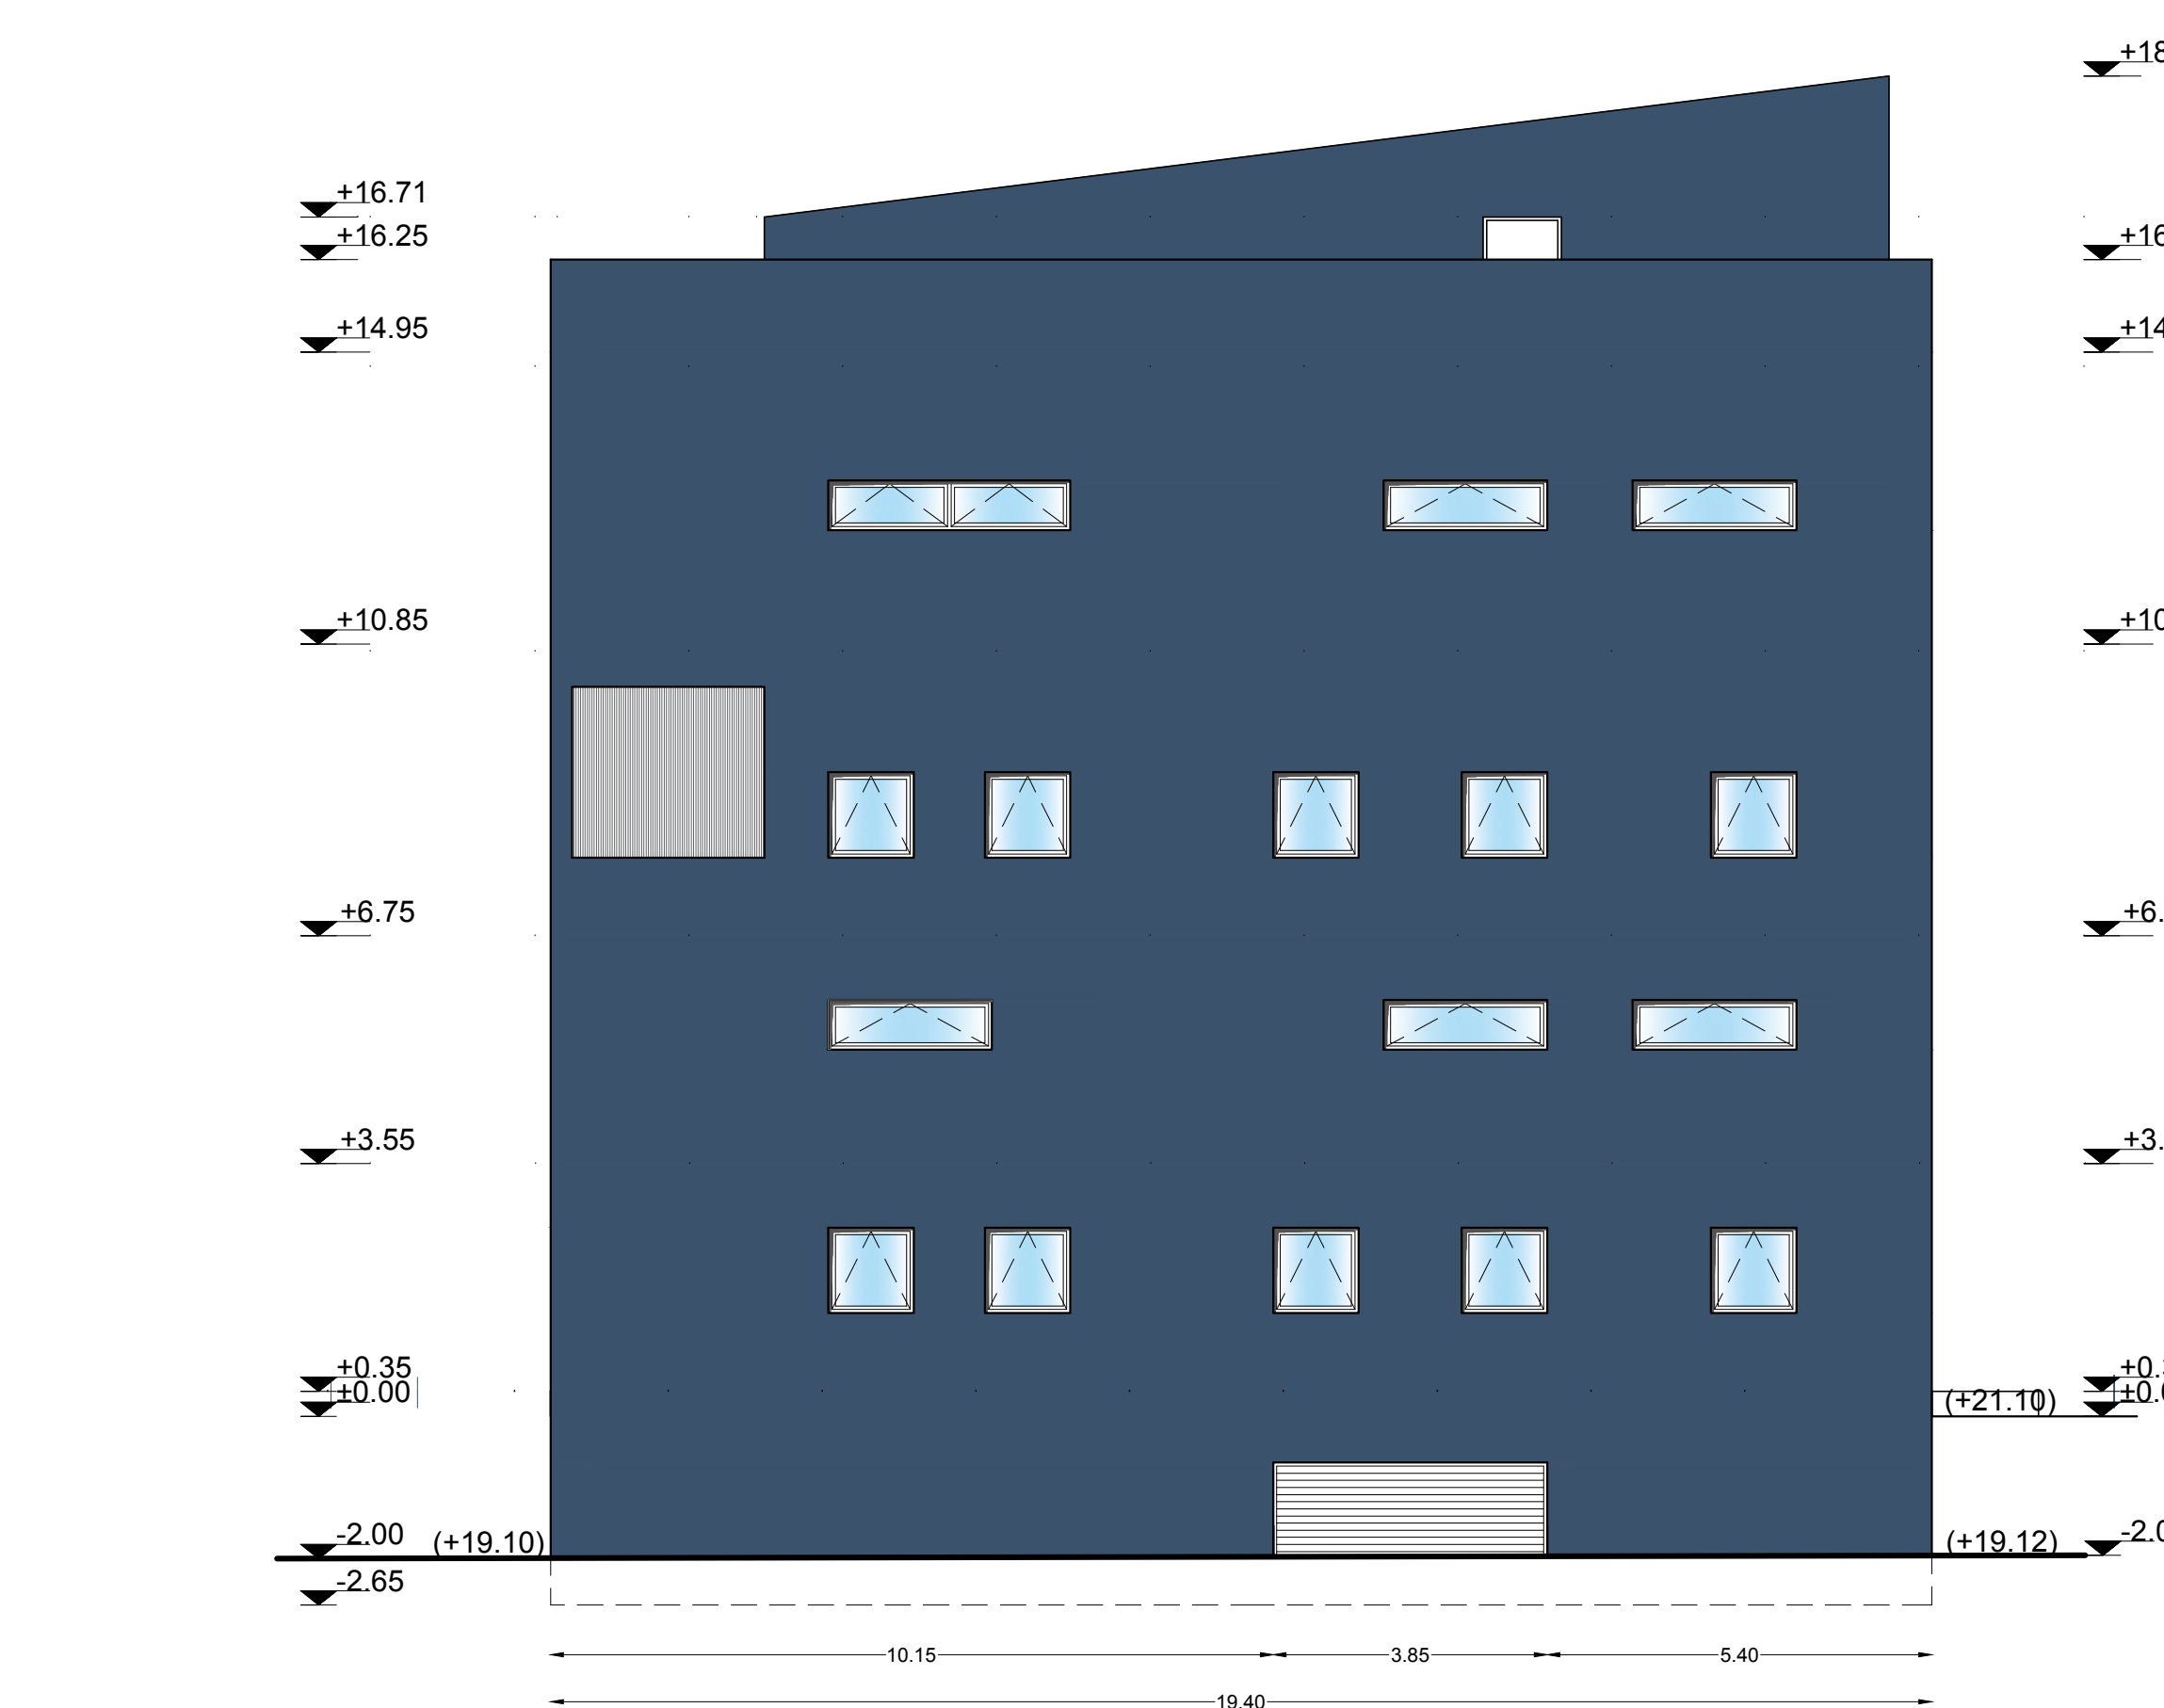

νότια όψη

- επιλογή χρωμάτων:
1. κωδικός: N212F - ΓΚΡΙ ΜΠΑΕ
  2. κωδικός: D638D - ΔΧΡΑ
  3. θυρώματα: ΓΚΡΙ ΑΝΘΡΑΚΙ

 <p>ΔΗΜΟΣ ΠΑΤΡΩΝ ΔΙΕΥΘΥΝΣΗ ΑΡΧΙΤ/ΚΟΥ ΕΡΓΟΥ - ΗΜ</p>	
<p>ΕΡΓΟ : 3ο ΓΥΜΝΑΣΙΟ ΠΑΤΡΩΝ</p>	
<p>ΑΡΧΙΤΕΚΤΟΝΙΚΗ ΜΕΛΕΤΗ</p>	
<p>ΣΧΕΔΙΟ</p>	<p>ΑΡ. ΣΧΕΔΙΟΥ</p>
<p><b>ΟΨΕΙΣ</b> ΧΡΩΜΑΤΙΚΗ ΜΕΛΕΤΗ</p>	<p><b>Ο - 01</b></p>
<p>ΠΑΤΡΑ, ΜΑΪΟΣ 2016</p>	<p>ΚΛΙΜΑΚΑ 1:100</p>
<p>ΦΑΝΗ ΑΝΤΩΝΟΠΟΥΛΟΥ αρχιτέκτων μηχανικός</p>	<p>ΕΛΕΝΗ ΑΛΕΞΟΠΟΥΛΟΥ αρχιτ. &amp; τοπογράφος μηχανικός</p>
<p>ΘΕΩΡΗΘΗΚΕ</p>	<p>ΕΛΕΓΧΘΗΚΕ</p>