



**ΔΗΜΟΣ ΠΑΤΡΕΩΝ**  
ΔΙΕΥΘΥΝΣΗ ΑΡΧΙΤ/ΚΟΥ ΕΡΓΟΥ - ΗΜ

ΕΡΓΟ : 3ο ΓΥΜΝΑΣΙΟ ΠΑΤΡΩΝ

ΣΤΑΤΙΚΗ ΜΕΛΕΤΗ

ΣΧΕΔΙΟ

ΑΡ. ΣΧΕΔΙΟΥ

ΑΡΧΙΤΕΚΤΟΝΙΚΑ-ΣΤΑΤΙΚΑ  
ΔΕΞΑΜΕΝΗΣ ΠΥΡΟΣΒΕΣΗΣ

Σ - Π/1Τ

ΠΑΤΡΑ, ΜΑΪΟΣ 2016

ΚΛΙΜΑΚΑ 1:50/1:20

Ο ΜΕΛΕΤΗΤΗΣ

Ο ΠΡΟΪΣΤΑΜΕΝΟΣ  
ΤΜΗΜΑΤΟΣ ΚΤΙΡΙΑΚΩΝ ΕΡΓΩΝ

Η Δ/ΝΤΡΙΑ  
ΑΡΧΙΤ/ΚΟΥ ΕΡΓΟΥ - ΗΜ


Οικονόμου Δημήτρης  
Πολιτικός Μηχανικός

Σιαφάκας Κων/νος  
Αρχιτέκτων Μηχανικός

Ελένη Αλεξοπούλου  
Αγρον. Τοπ. Μηχανικός

ΘΕΩΡΗΘΗΚΕ

ΕΛΕΓΧΘΗΚΕ

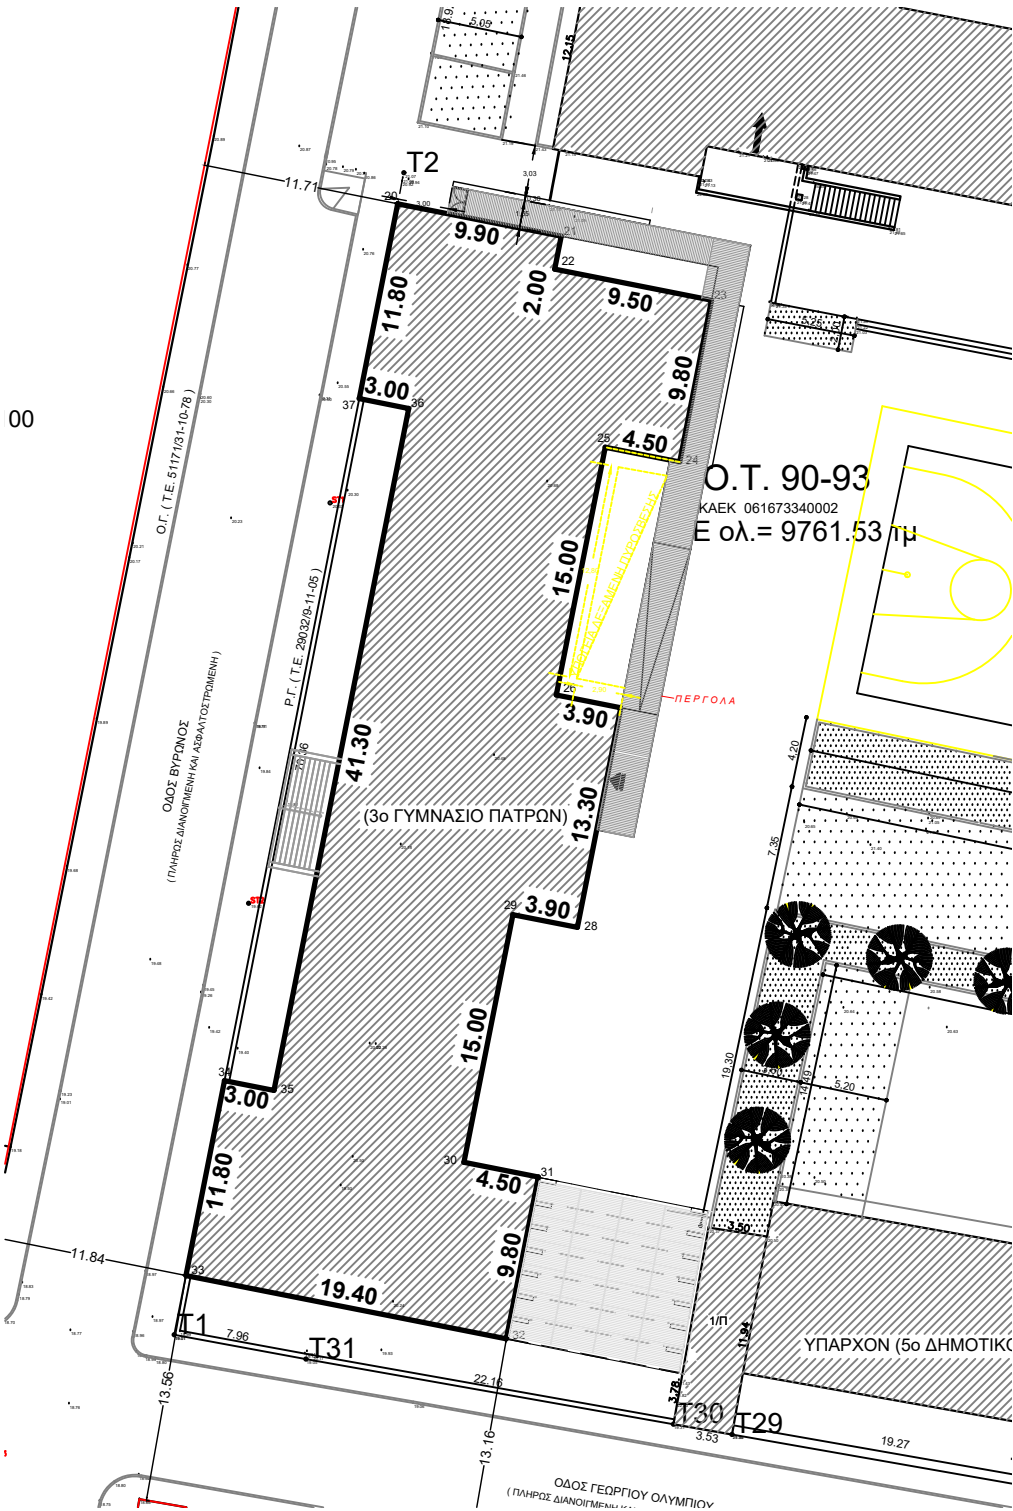

Ο.Τ. 90-93  
 ΚΑΕΚ 061673340002  
 Ε ολ. = 9761.53 τμ

(3ο ΓΥΜΝΑΣΙΟ ΠΑΤΡΩΝ)

ΥΠΑΡΧΟΝ (5ο ΔΗΜΟΤΙΚΟ)

ΟΔΟΣ ΓΕΩΡΓΙΟΥ ΟΛΥΜΠΙΟΥ  
 (ΠΛΗΡΟΣ ΔΙΑΝΟΙΓΜΕΝΗ)

ΟΔΟΣ ΒΥΡΩΝΟΣ  
 (ΠΛΗΡΟΣ ΔΙΑΝΟΙΓΜΕΝΗ ΚΑΙ ΑΣΦΑΛΤΟΣΤΡΩΜΕΝΗ)

Ρ.Γ. (Τ.Ε. 200/32/09.11.05)

ΠΕΡΙΦΕΡΕΙΑΚΟ ΚΑΝΙΣΤΕΡΟ ΔΥΟΤΕΡΗΣ

ΠΕΡΙΦΟΛΑ