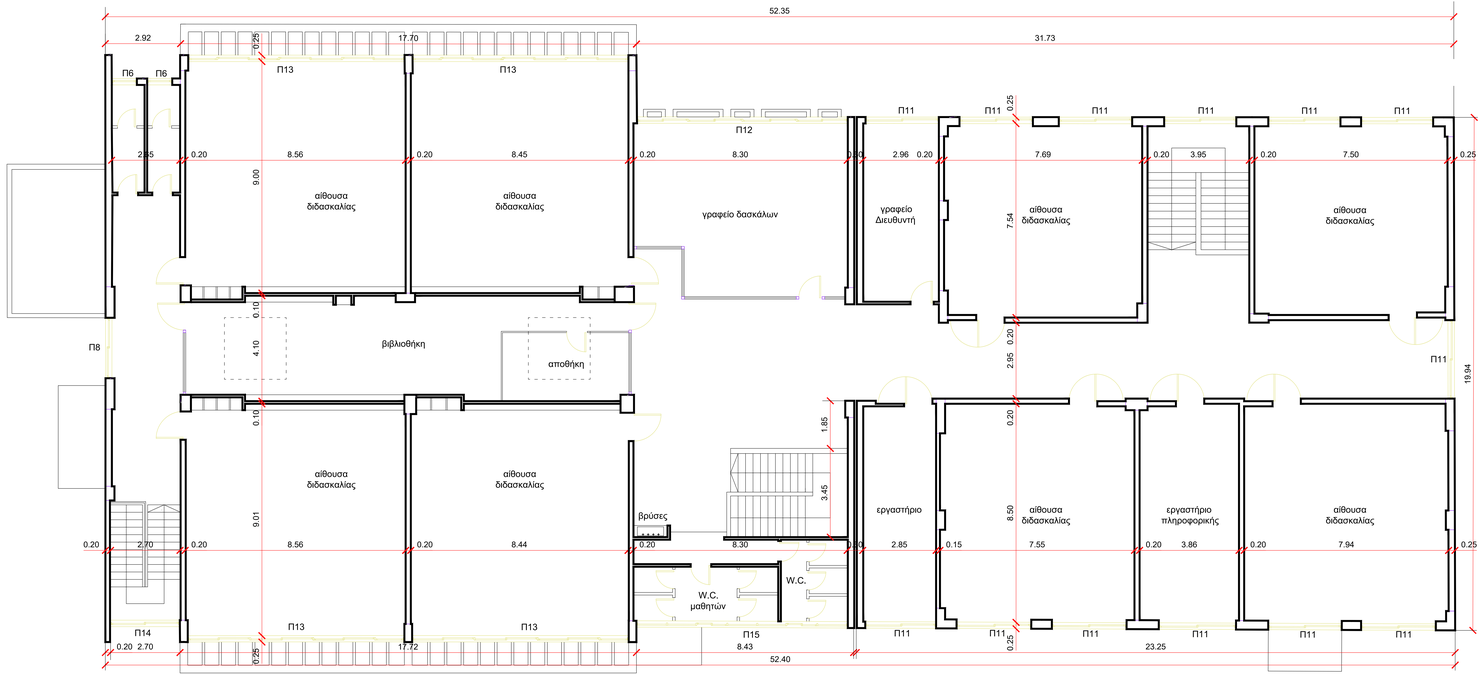

ΔΗΜΟΣ ΠΑΤΡΕΩΝ

ΔΙΕΥΘΥΝΣΗ ΑΡΧΙΤ/ΚΟΥ ΕΡΓΟΥ & ΗΜ

ΕΡΓΟ: ΑΠΟΤΥΠΩΣΗ 47ου ΔΗΜΟΤΙΚΟΥ ΣΧΟΛΕΙΟΥ ΠΑΤΡΩΝ

ΑΡΧΙΤΕΚΤΟΝΙΚΗ ΜΕΛΕΤΗ

ΣΧΕΔΙΟ	ΑΡ. ΣΧΕΔΙΟΥ
ΠΙΝΑΚΑΣ ΚΟΥΦΩΜΑΤΩΝ 1	Λ.3
ΠΑΤΡΑ ΣΕΠΤΕΜΒΡΙΟΣ 2015	ΚΛΙΜΑΚΑ 1:50

ΟΙ ΜΕΛΕΤΗΤΕΣ	Ο ΠΡΟΣΤΑΜΕΝΟΣ ΚΤΙΡΙΑΚΩΝ ΕΡΓΩΝ	Η Δ/ΝΤΡΙΑ ΑΡΧΙΤ/ΚΟΥ ΕΡΓΟΥ & ΗΜ
ΚΩΝΣΤΑΝΤΙΝΑ ΜΑΝΤΑ αρχιτέκτων μηχανικός	ΚΩΝΣΤΑΝΤΙΝΟΣ ΣΙΑΦΑΚΑΣ αρχιτέκτων μηχανικός	ΕΛΕΝΗ ΑΛΕΞΟΠΟΥΛΟΥ ογκομ. & τοπογράφος μηχανικός

ΘΕΩΡΗΘΗΚΕ	ΕΛΕΓΘΗΚΕ