

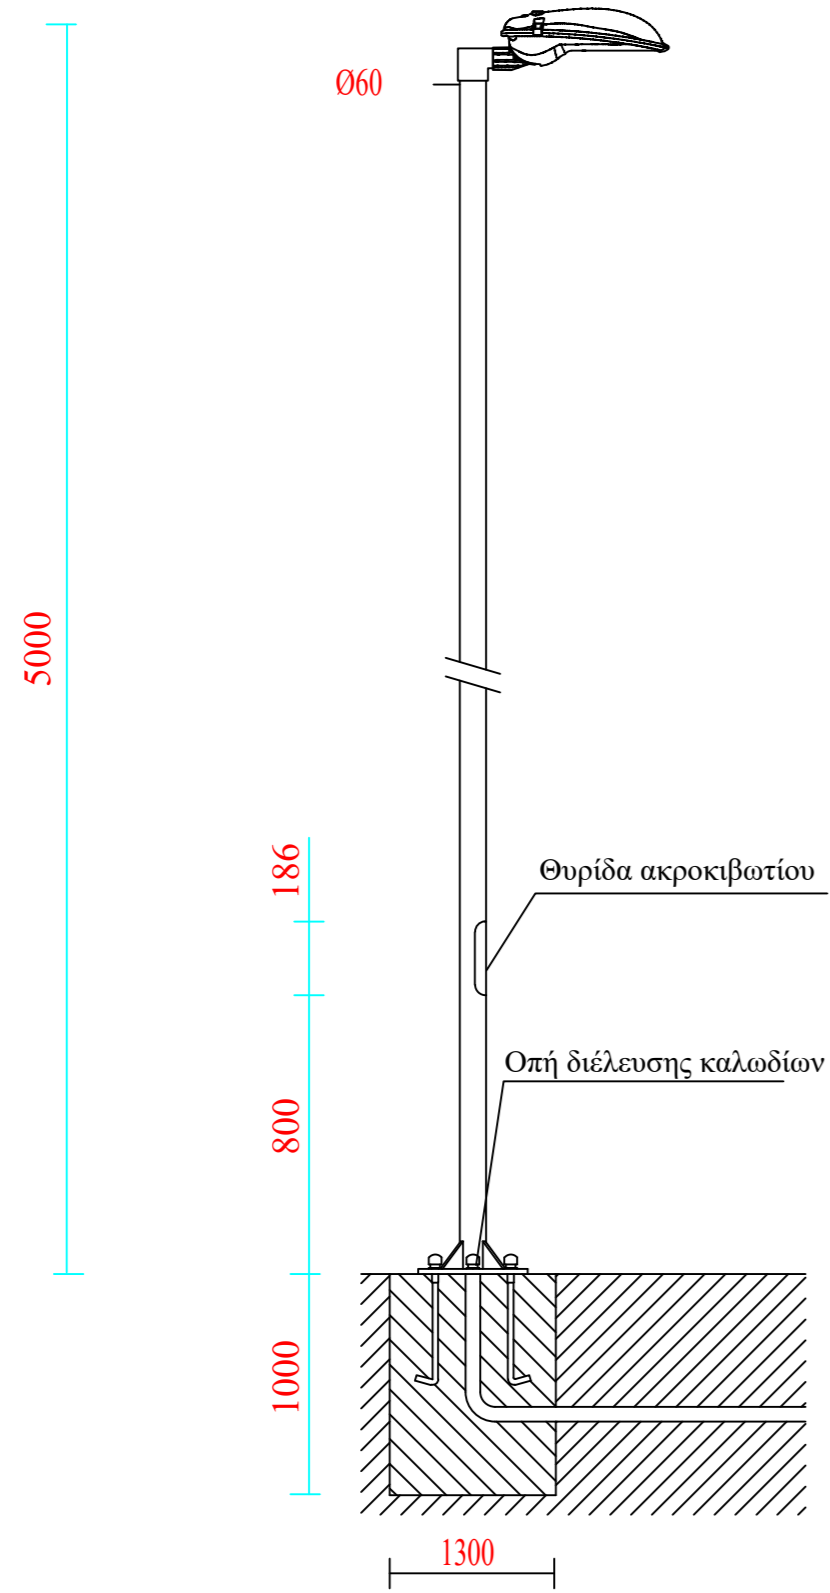


Φωτιστικό οδού Led σε ιστό 5,0μ

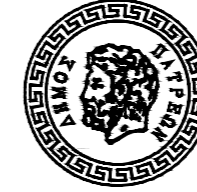

Φωτιστικό κοινοχρήστων χώρων Led σε ιστό 3,6μ

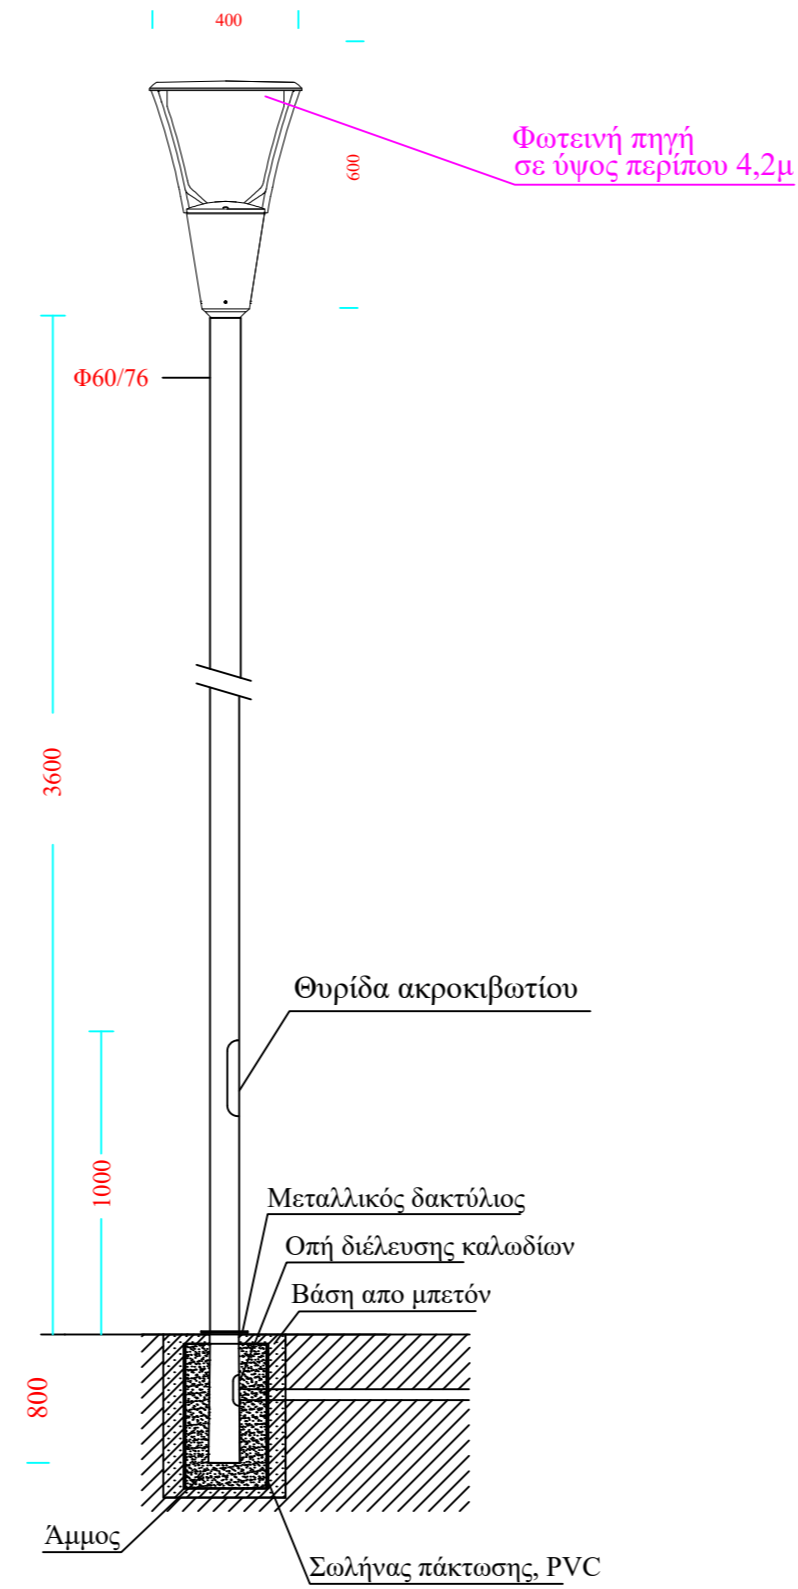

**ΔΗΜΟΣ ΠΑΤΡΕΩΝ**  
ΔΙΕΥΘΥΝΣΗ ΑΡΧΙΤΕΚΤΟΝΙΚΟΥ ΕΡΓΟΥ & Η/Μ

**ΕΡΓΟ:** ΑΝΑΖΩΟΓΟΝΗΣΗ ΠΡΟΣΦΥΓΙΚΩΝ ΚΑΤΟΙΚΙΩΝ ΔΗΜΟΥ ΠΑΤΡΕΩΝ - Κ.Χ.

**ΗΛΕΚΤΡΟΜΗΧΑΝΟΛΟΓΙΚΗ ΜΕΛΕΤΗ**

ΤΙΤΛΟΣ ΣΧΕΔΙΟΥ

ΑΡ. ΣΧΕΔΙΟΥ

**ΕΔΡΑΣΗ ΦΩΤΙΣΤΙΚΩΝ**

**ΗΜ-12**

ΠΑΤΡΑ ΙΑΝΟΥΑΡΙΟΣ 2021

**ΜΕΛΕΤΗΤΡΙΑ**

**Ο ΠΡΟΪΣΤΑΜΕΝΟΣ ΗΜ**

**Η ΔΙΕΥΘΥΝΤΡΙΑ ΑΡΧΙΤ/ΚΟΥ ΕΡΓΟΥ & Η/Μ**

ΔΑΡΣΙΝΟΣ ΒΑΣΙΛΕΙΟΣ  
ηλεκτρολόγος μηχανικός

ΜΑΥΡΟΚΟΤΑΣ ΙΩΑΝΝΗΣ  
ηλεκτρολόγος μηχανικός Τ.Ε.

ΕΛΕΝΗ ΑΛΕΞΟΠΟΥΛΟΥ  
αγρον. τοπογράφος μηχανικός

ΘΕΩΡΗΘΗΚΕ

ΕΛΕΓΧΘΗΚΕ