NIKOLAOS MORAITIS
22.08.2022 11:28

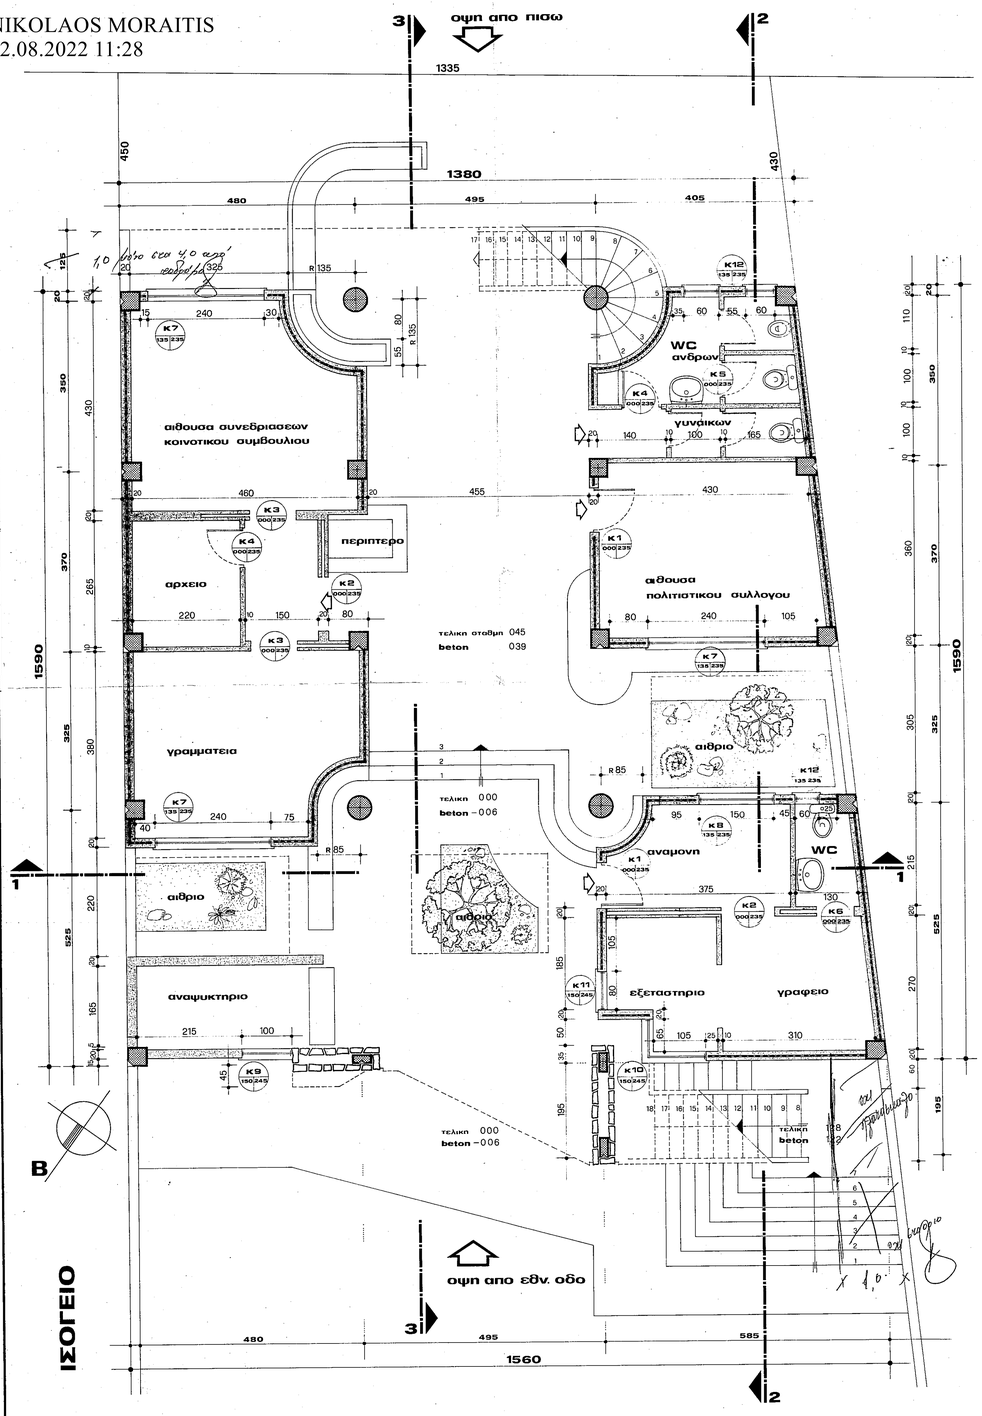

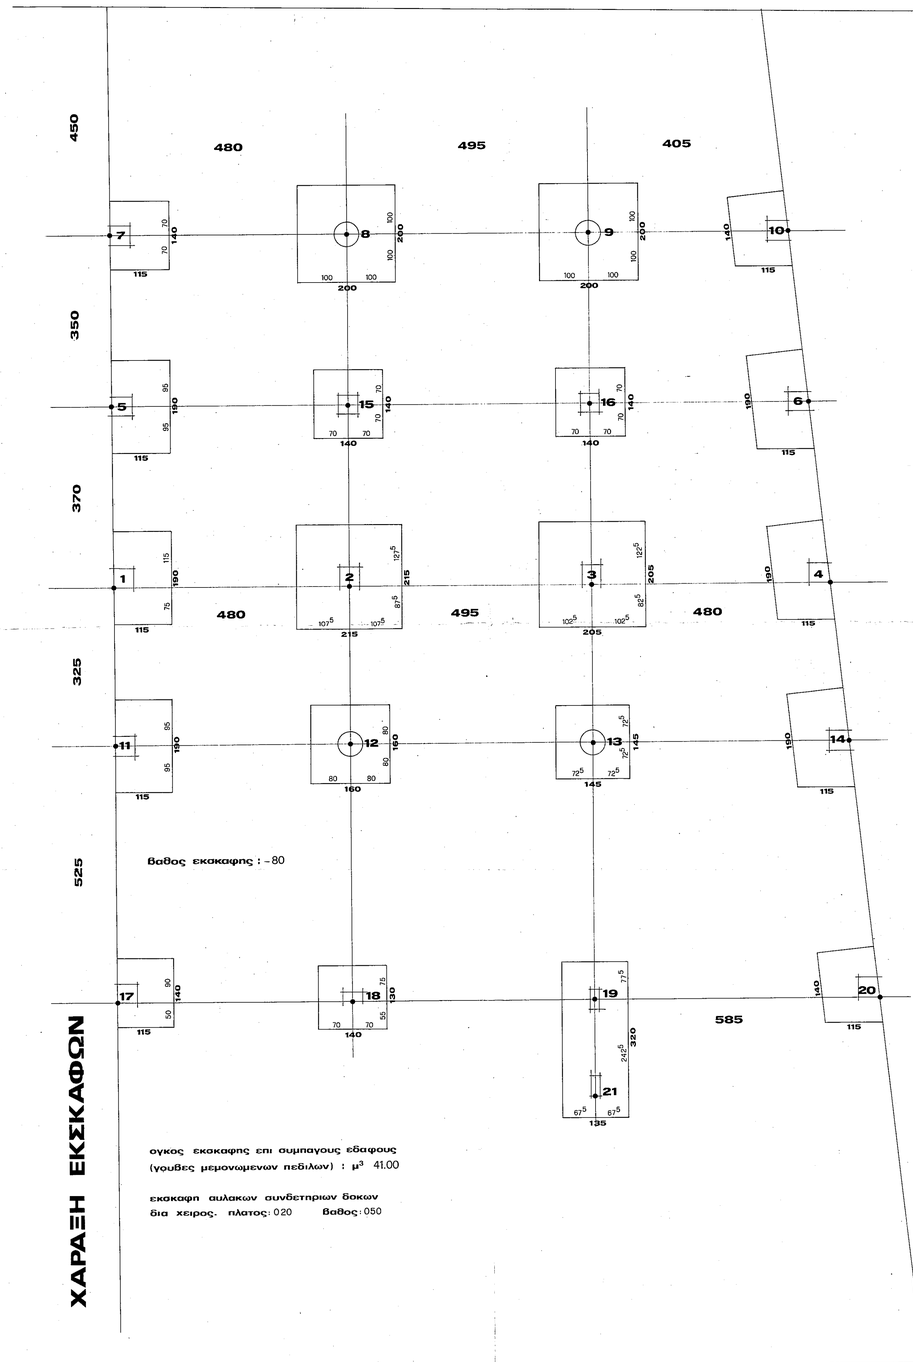

ΥΠΟΜΝΗΜΑ

χαρακτηρισμος κουφωματων

αυξων αριθμος κουφωματος | υψος ποδιας-πρεκι

τα υψη ποδιας-πρεκιου παιρνονται απο σταθμη μετρον δαπεδου

χαρακτηρισμος υλικων

- τοιχος με μονωση
- ψαθωτη οπτοπλινθοδομη
- δρομικη //
- μονωτικο υλικο
- ωπλισμενο σκυροδεμα

επιφανεια που προσμετρασι στον συντελεστη δομησης : 15.90 x(13.80 + 15.60):2 = 233.73 μ²

υπολογισμος ογκου για τον ογκομετρικο: 233.73 × 3.85 = 899.86 μ³

16/4/85

εργοδοτης	κοινοτ. αραχωβιτικων πατρων
εργο	ΣΥΓΚΡΟΤΗΜΑ ΚΟΙΝΟΤΙΚΟΥ ΚΑΤΑΣΤΗ ΜΑΤΟΣ- ΙΑΤΡΕΙΟΥ-αιθουσα ΠΟΛΙΤΙΣΤ. ΣΥΛΛ.-αιθουσα ΓΕΝΙΚΩΝ ΧΡΗΣΕΩΝ
θεση εργου	αραχωβιτικα παλαια εθνικη οδος
μελετητης	
θεμα σχεδιου	ΚΑΤΟΨΗ ΧΑΡΑΞΗΣ ΕΚΣΚΑΦΩΝ ΚΑΤΟΨΗ ΙΣΟΓΕΙΟΥ
αριθμος σχεδιου	A2
περιοδος εκπονησης μελετης	ιανουαριος 1985
κλιμακα	1 50