


ΔΗΜΟΣ ΠΑΤΡΕΩΝ
ΔΙΕΥΘΥΝΣΗ ΑΡΧΙΤΕΚΤΟΝΙΚΟΥ ΕΡΓΟΥ - Η/Μ

ΕΡΓΟ : ΑΠΟΤΥΠΩΣΗ ΥΠΑΡΧΟΥΣΑΣ ΚΑΤΑΣΤΑΣΗΣ
ΔΗΜΟΤΙΚΟΥ ΚΤΙΡΙΟΥ ΟΒΡΥΑΣ

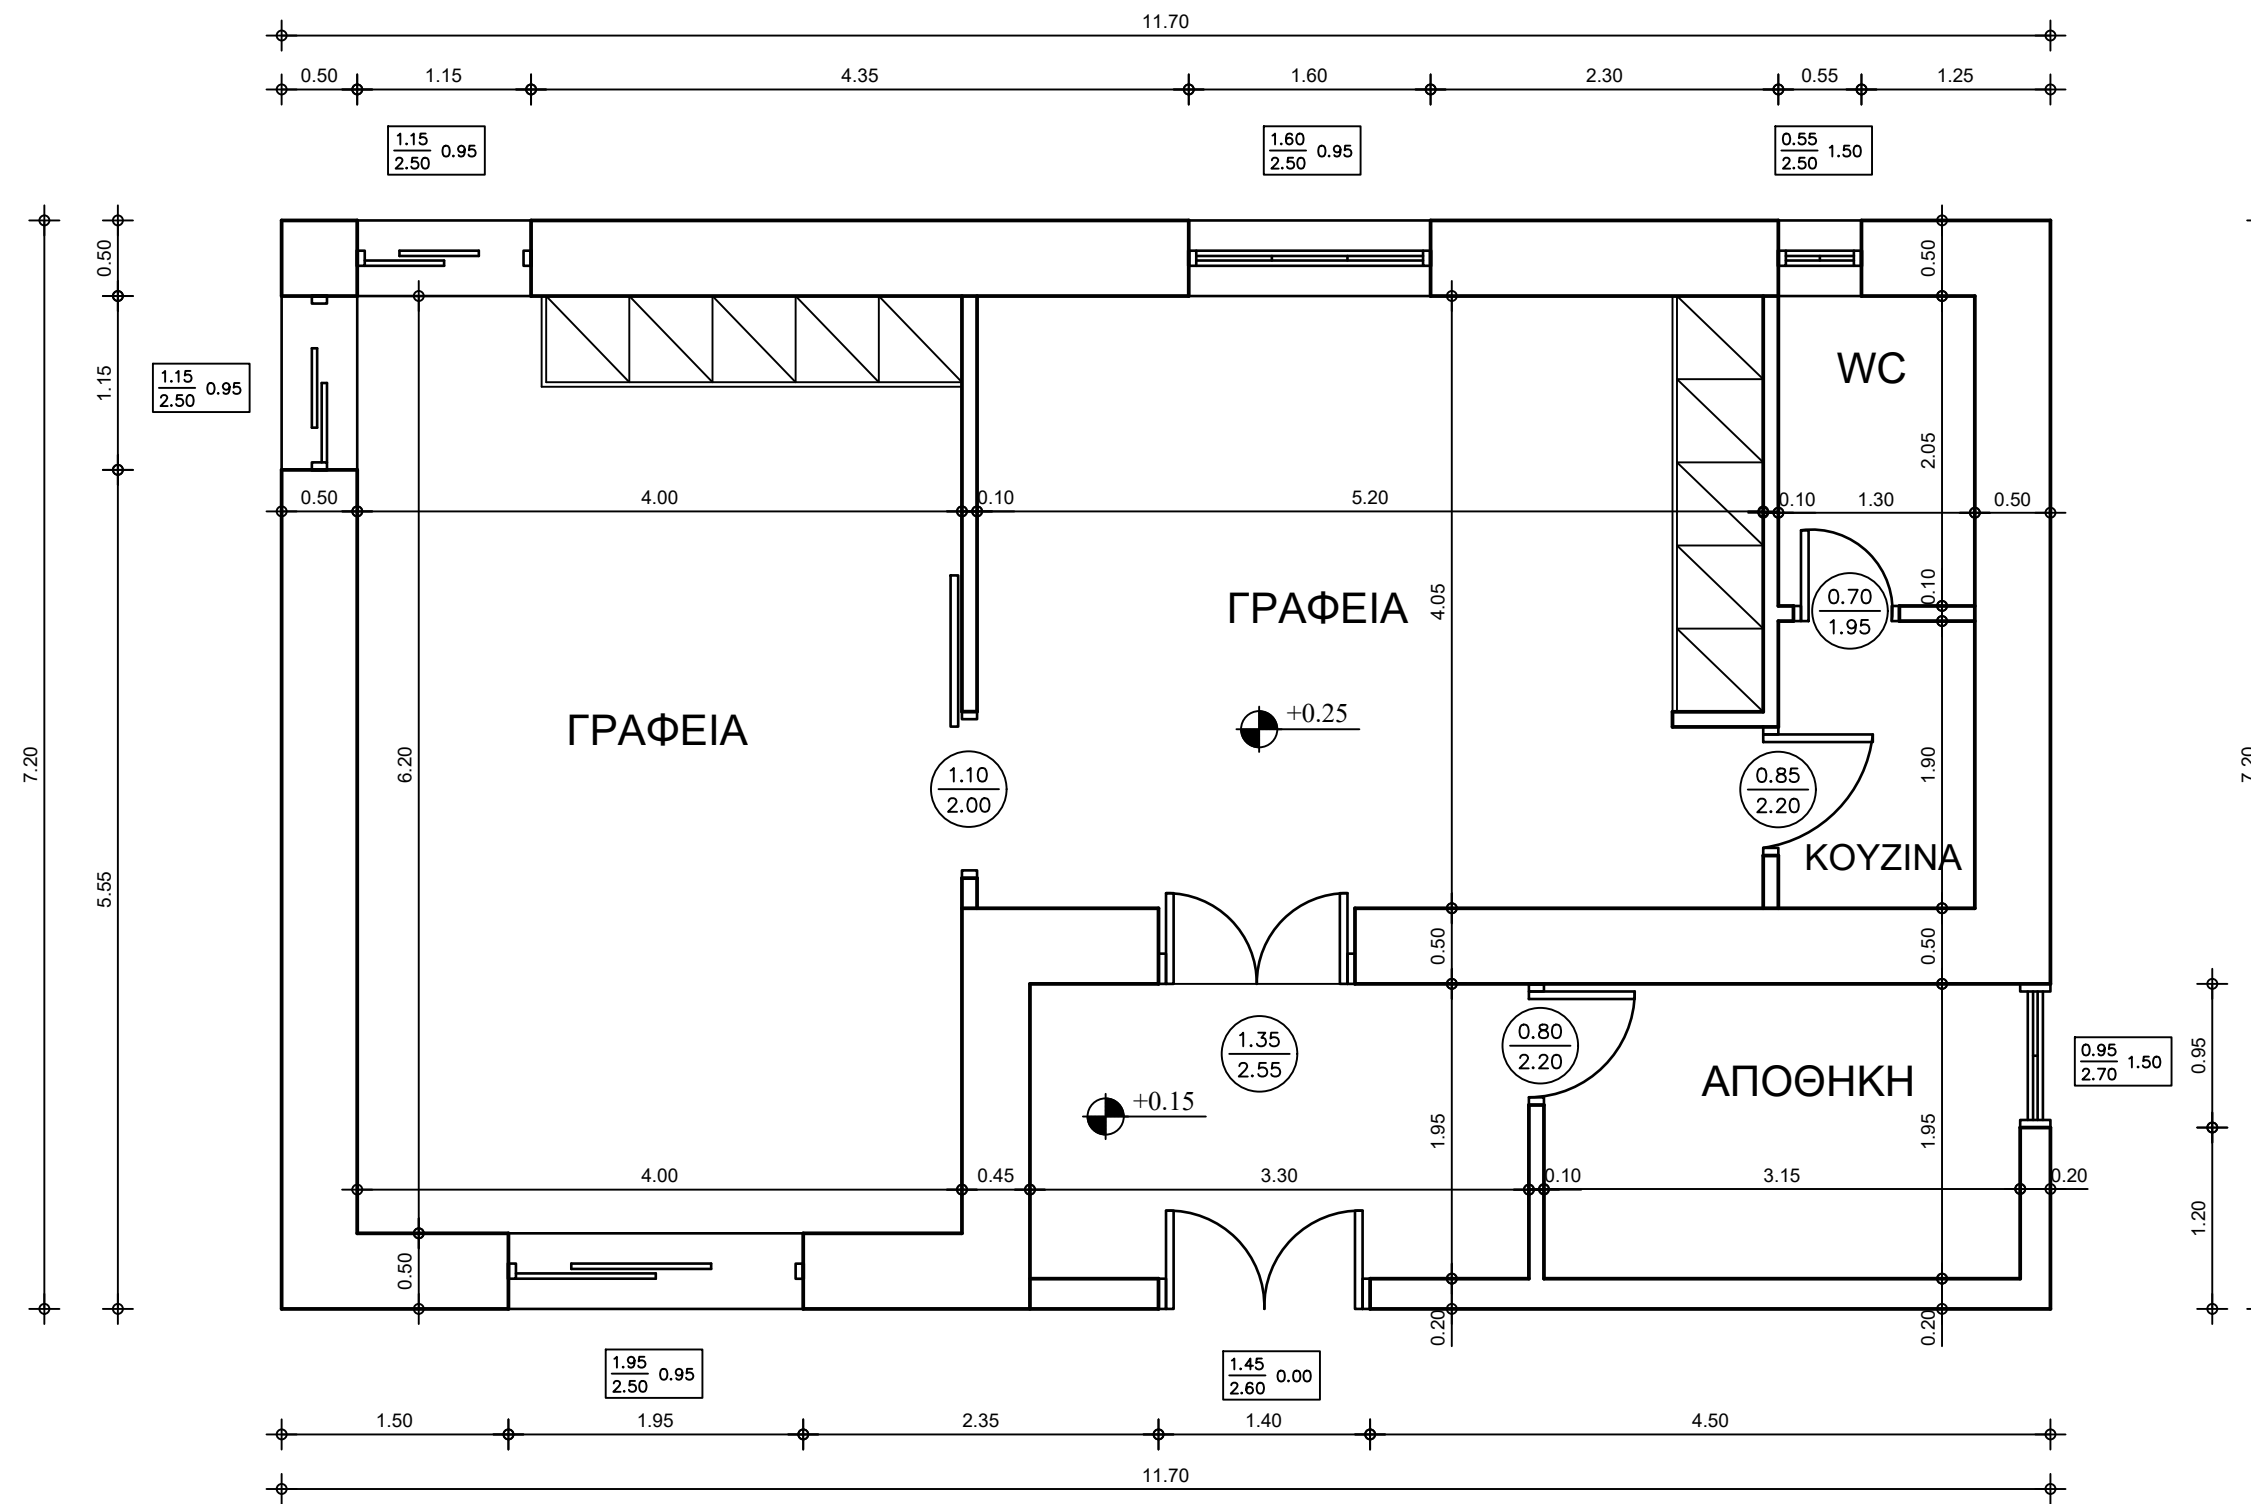

ΚΑΤΟΨΗ ΙΣΟΓΕΙΟΥ

ΣΧΕΔΙΟ		ΑΡ. ΣΧΕΔΙΟΥ
ΚΑΤΟΨΗ ΙΣΟΓΕΙΟΥ		A1
ΠΑΤΡΑ, ΟΚΤΩΒΡΙΟΣ 2021		ΚΛΙΜΑΚΑ 1:50
ΟΙ ΜΕΛΗΤΗΤΕΣ	Ο ΠΡΟΣΤΑΜΕΝΟΣ	Ο ΔΙΕΥΘΥΝΤΗΣ ΑΡΧΙΤΕΚΤΟΝΙΚΟΥ ΕΡΓΟΥ-Η/Μ
ΔΗΜΗΤΡΙΟΣ ΟΙΚΟΝΟΜΟΥ Πολιτικός Μηχανικός	ΔΗΜΗΤΡΙΟΣ ΝΙΚΟΛΑΟΥ Πολιτικός Μηχανικός	ΝΙΚΟΛΑΟΣ ΜΩΡΑΙΤΗΣ Μηχανολόγος Μηχανικός
ΘΕΩΡΗΘΗΚΕ		ΕΛΕΓΧΘΗΚΕ