




ΠΡΟΣΟΨΗ

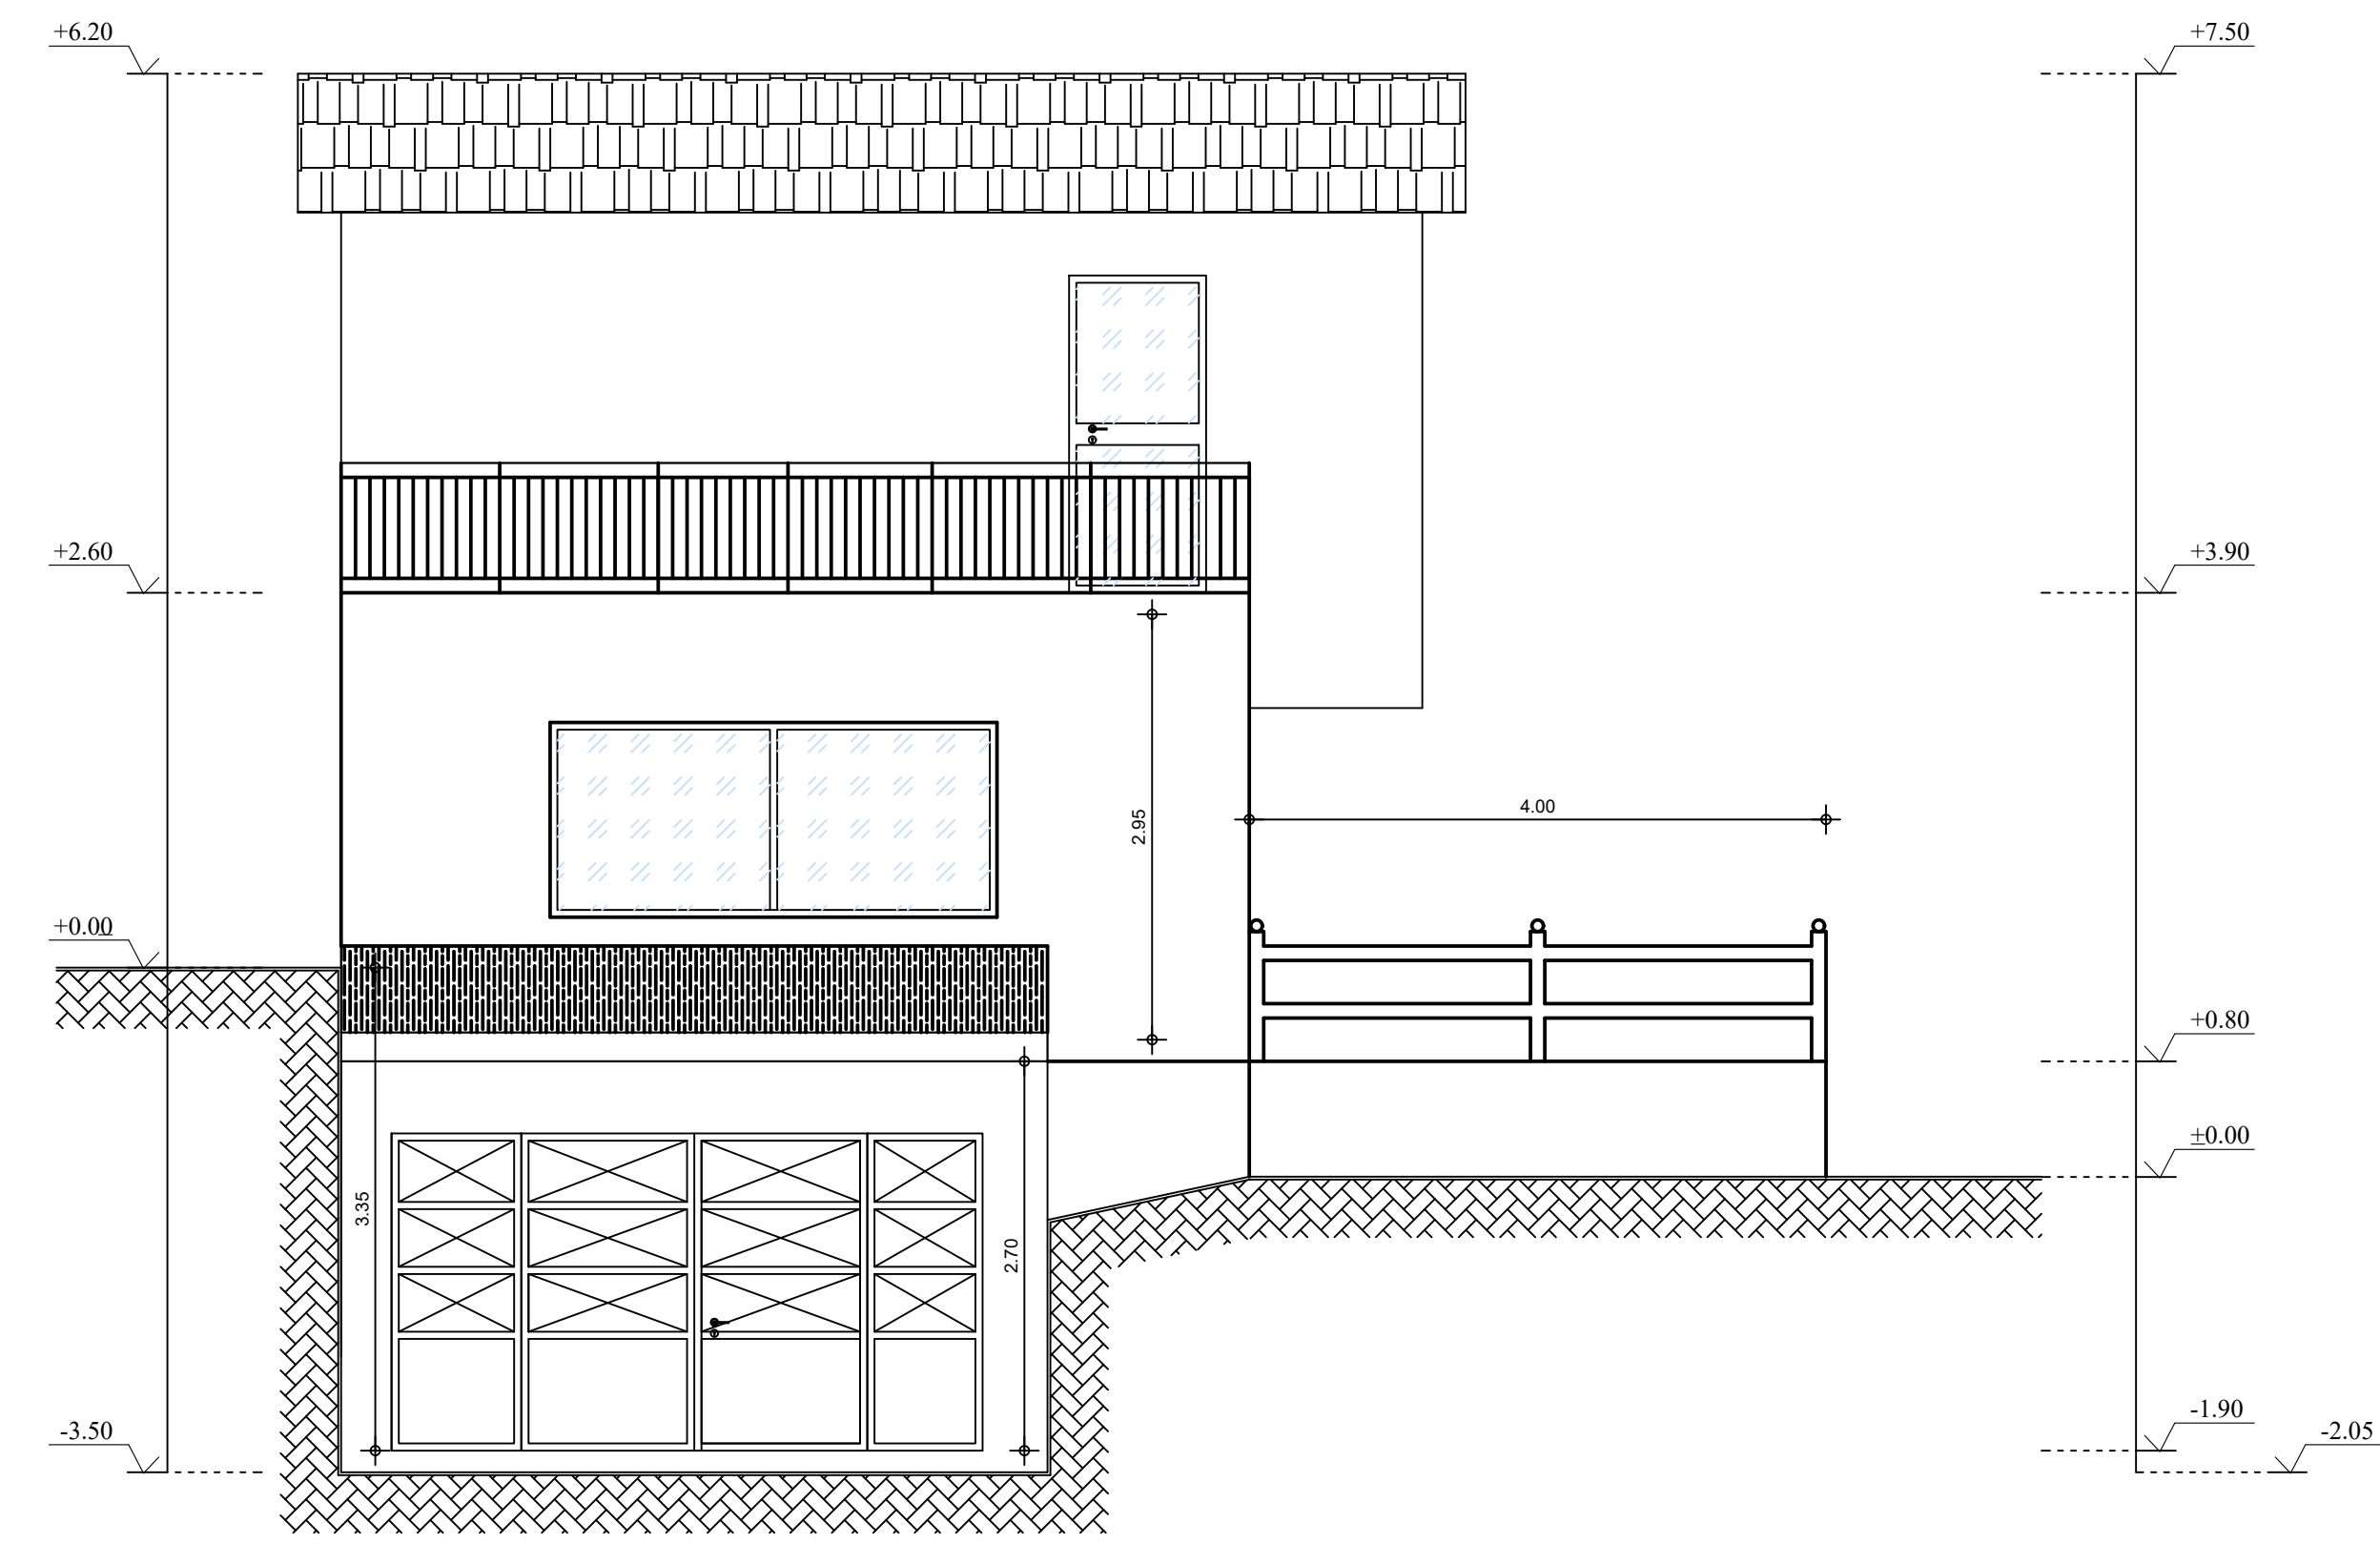

ΠΛΑΓΙΑ ΔΕΞΙΑ ΟΨΗ

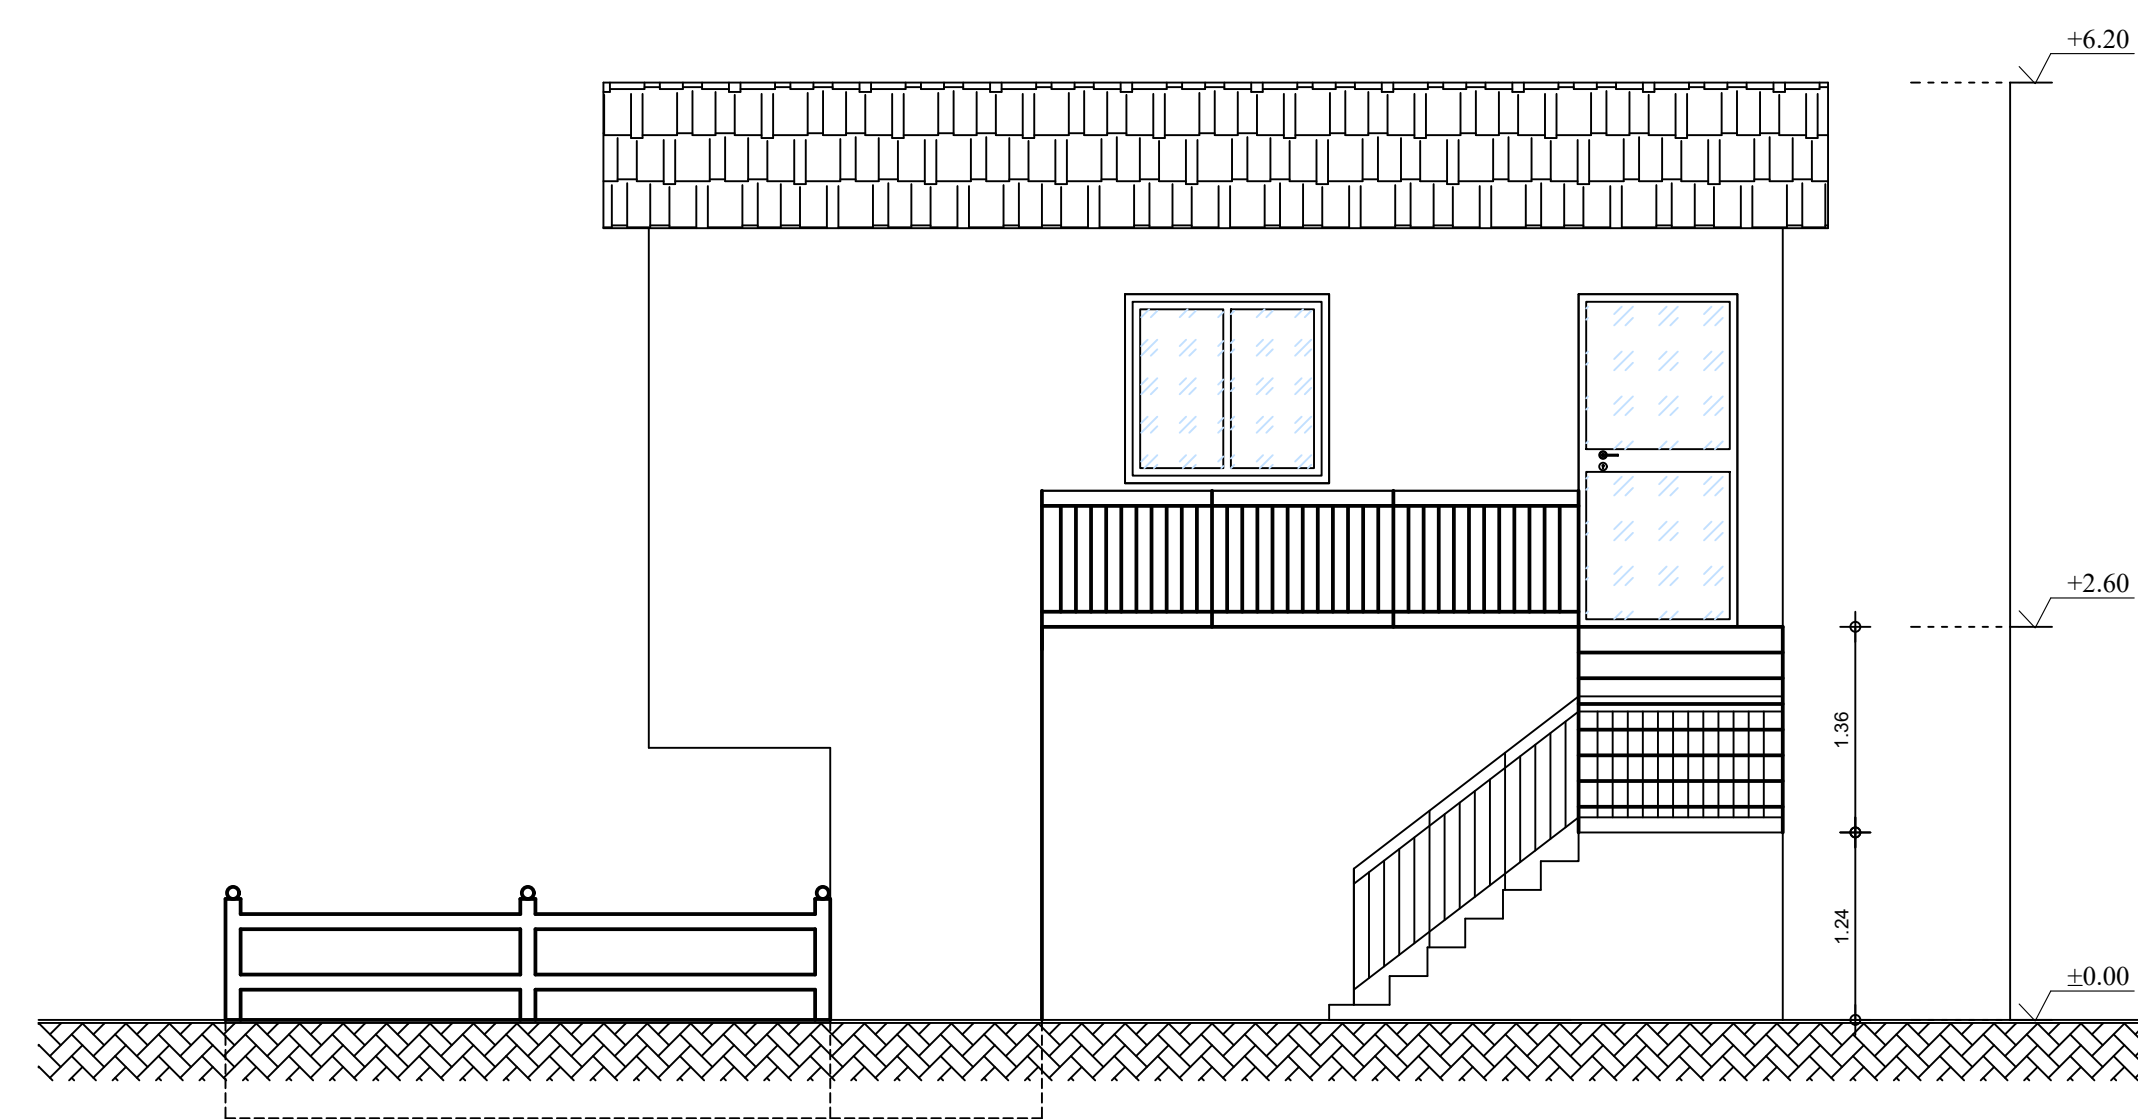

ΠΛΑΓΙΑ ΑΡΙΣΤΕΡΗ ΟΨΗ

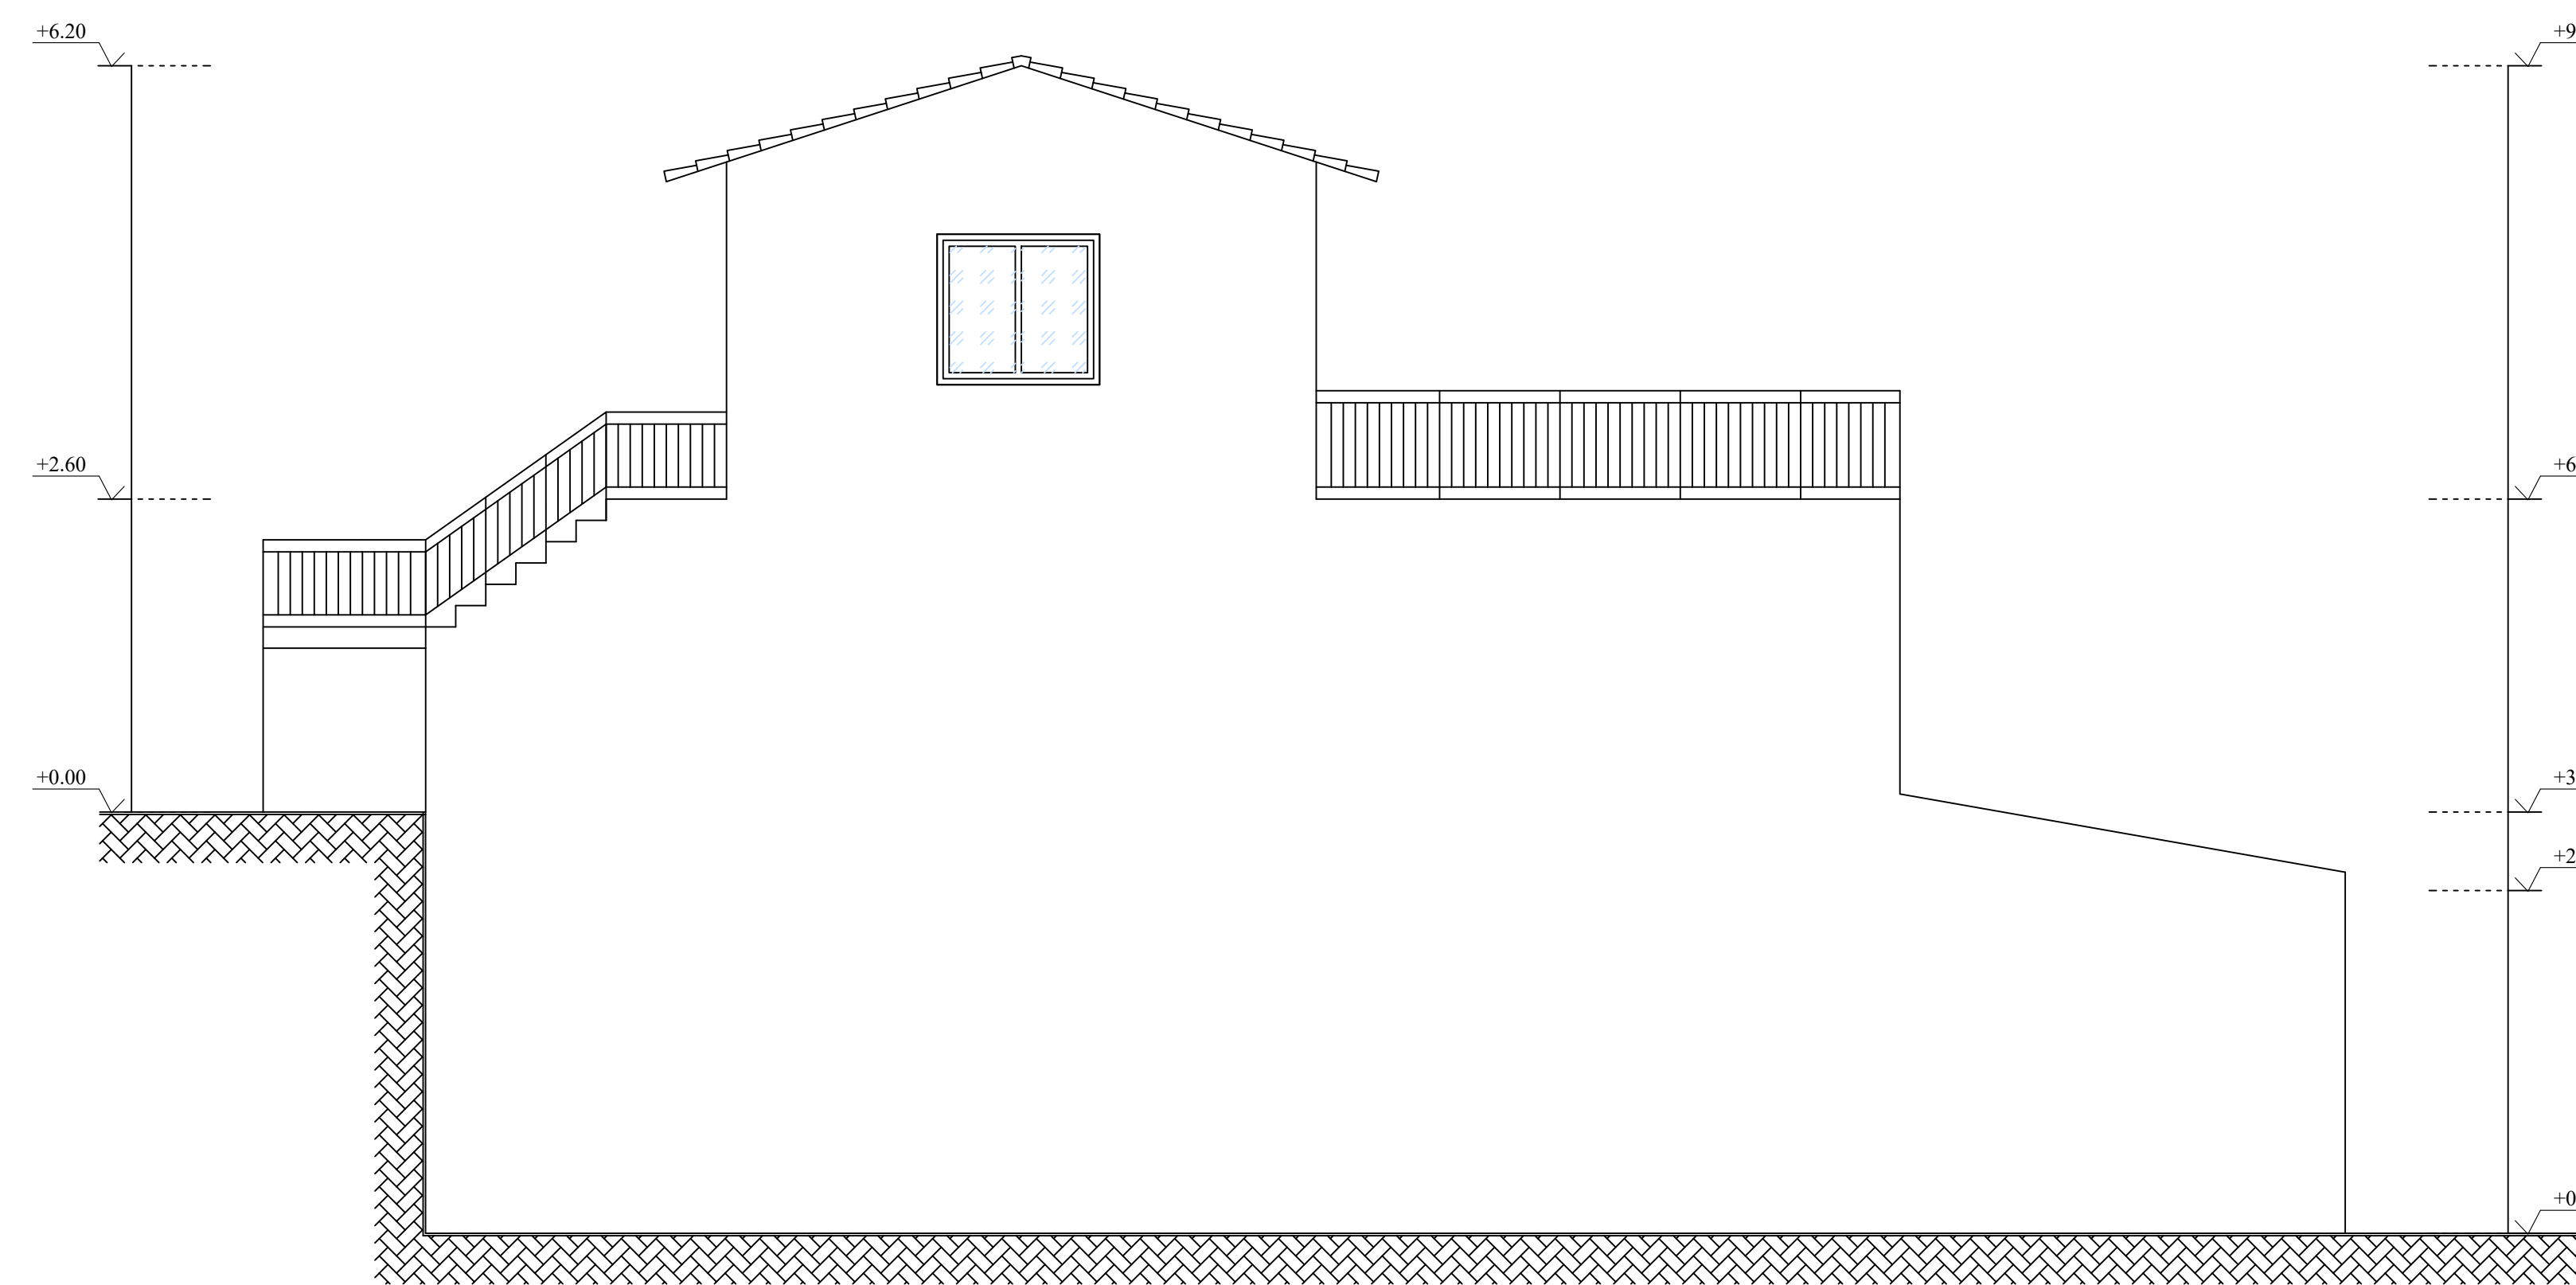

ΠΙΣΩ ΟΨΗ

| | | | |
|---|--|--|--|
|  | | ΔΗΜΟΣ ΠΑΤΡΕΩΝ ΔΙΕΥΘΥΝΣΗ ΑΡΧΙΤΕΚΤΟΝΙΚΟΥ ΕΡΓΟΥ - Η/Μ | |
| | | ΕΡΓΟ : ΑΠΟΤΥΠΩΣΗ ΥΠΑΡΧΟΥΣΑΣ ΚΑΤΑΣΤΑΣΗΣ ΚΟΙΝΟΤΙΚΟΥ ΚΑΤΑΣΤΗΜΑΤΟΣ ΘΕΑΣ | |
| ΣΧΕΔΙΟ | | ΑΡ. ΣΧΕΔΙΟΥ | |
| ΟΨΕΙΣ | | Α5 | |
| ΠΑΤΡΑ, ΜΑΙΟΣ 2021 | | ΚΛΙΜΑΚΑ 1:50 | |
| ΟΙ ΜΕΛΕΤΗΤΕΣ | Ο ΠΡΟΙΣΤΑΜΕΝΟΣ | Ο ΔΙΕΥΘΥΝΤΗΣ ΑΡΧΙΤΕΚΤΟΝΙΚΟΥ ΕΡΓΟΥ-Η/Μ | |
| ΔΗΜΗΤΡΙΟΣ ΟΙΚΟΝΟΜΟΥ Πολτικός Μηχανικός | ΔΗΜΗΤΡΙΟΣ ΝΙΚΟΛΑΟΥ Πολτικός Μηχανικός | ΝΙΚΟΛΑΟΣ ΜΟΡΑΙΤΗΣ Μηχανολόγος Μηχανικός | |
| ΘΕΩΡΗΘΗΚΕ | | ΕΛΕΓΧΘΗΚΕ | |