



ΚΑΤΩΗ ΥΠΟΓΕΙΟΥ
Ε=49.75μ.

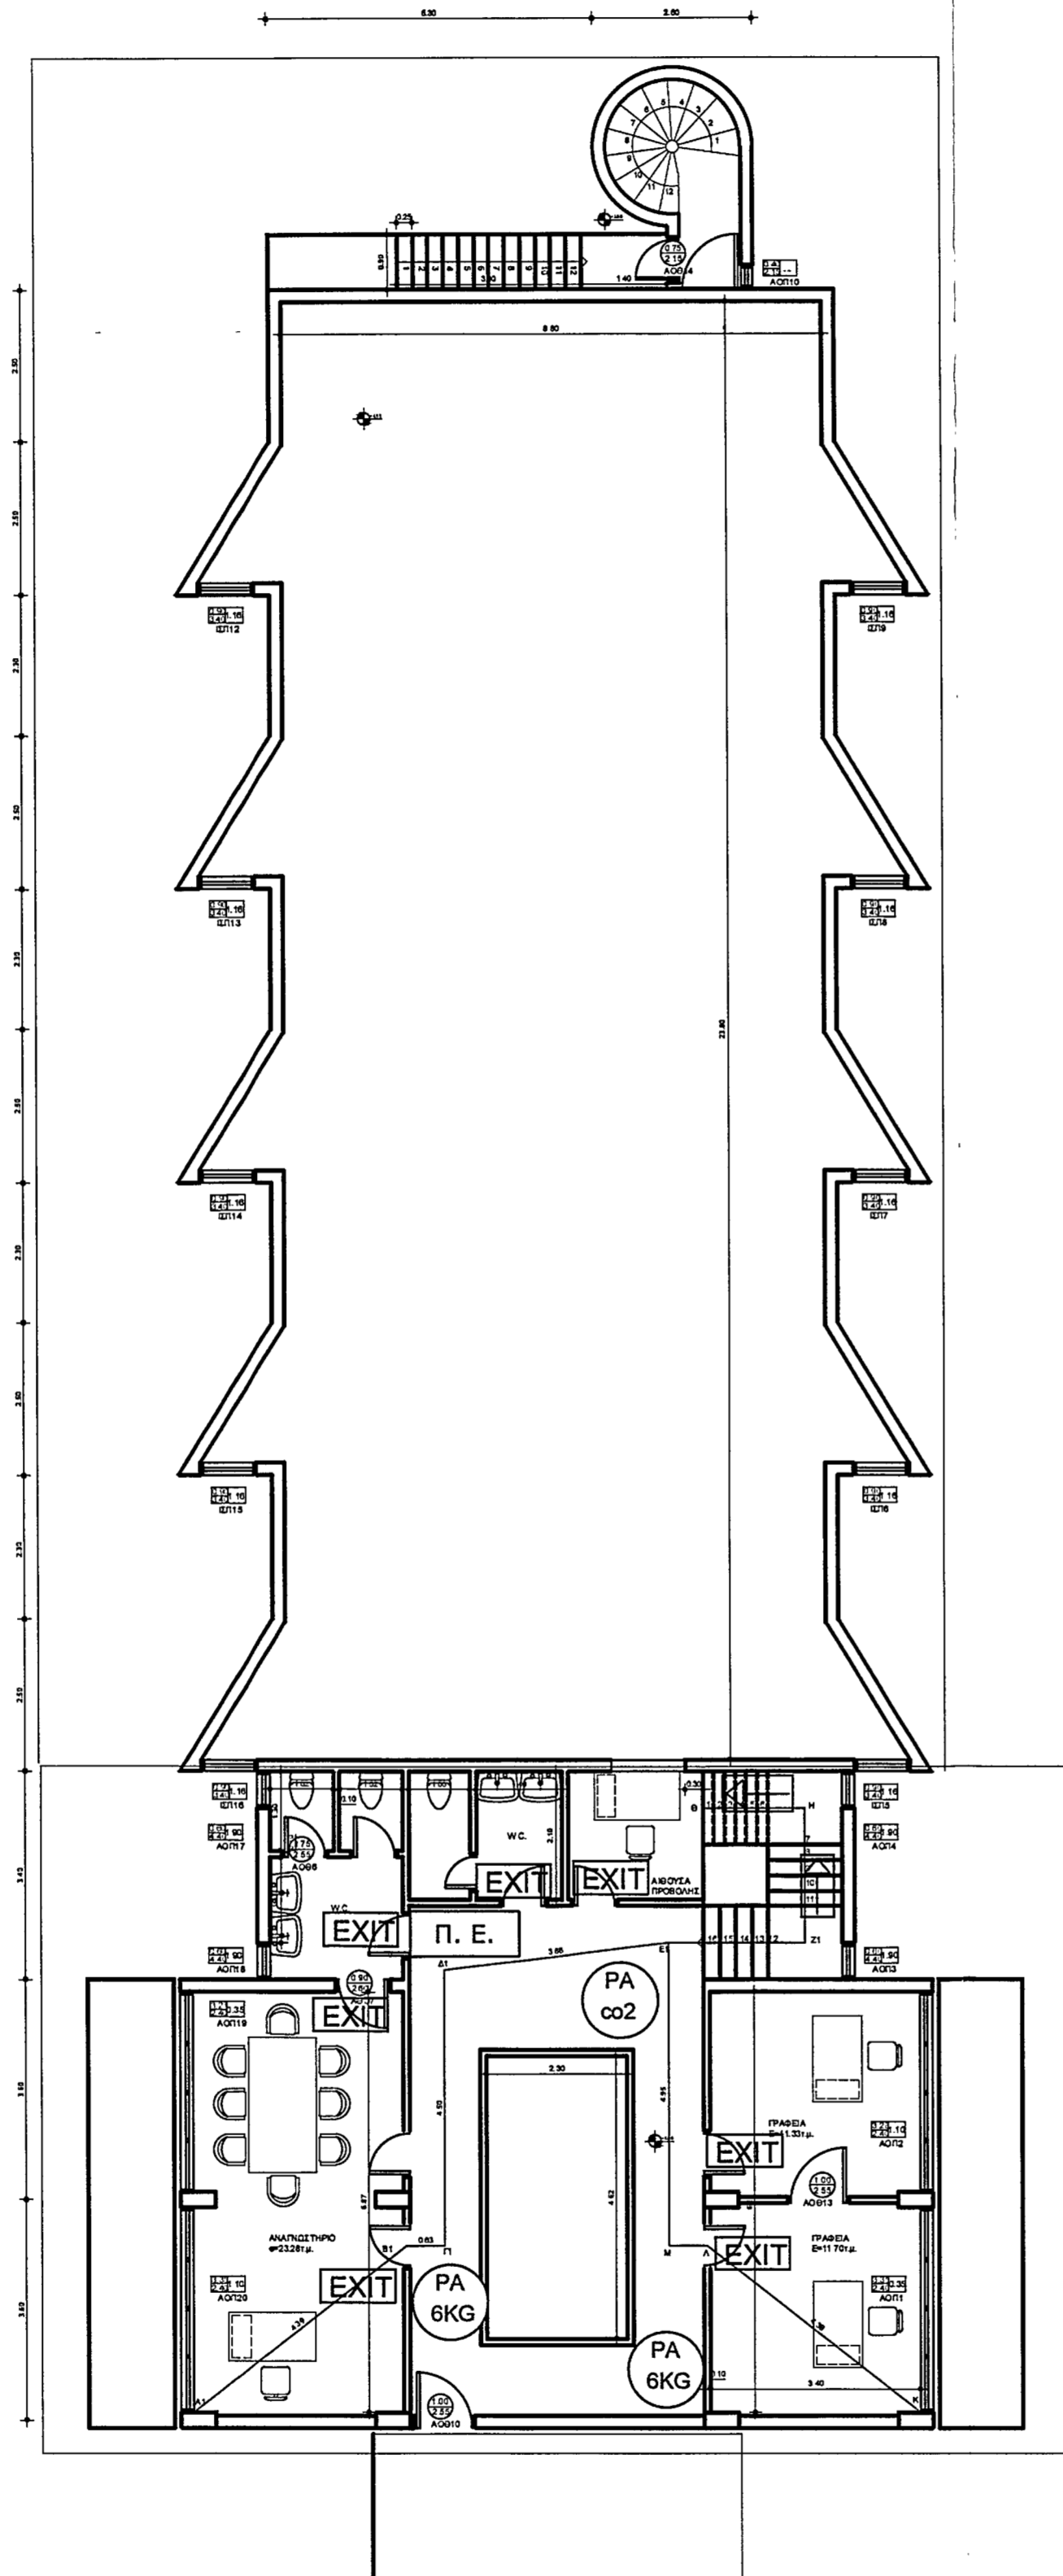

ΚΑΤΩΗ Α ΟΡΟΦΟΥ

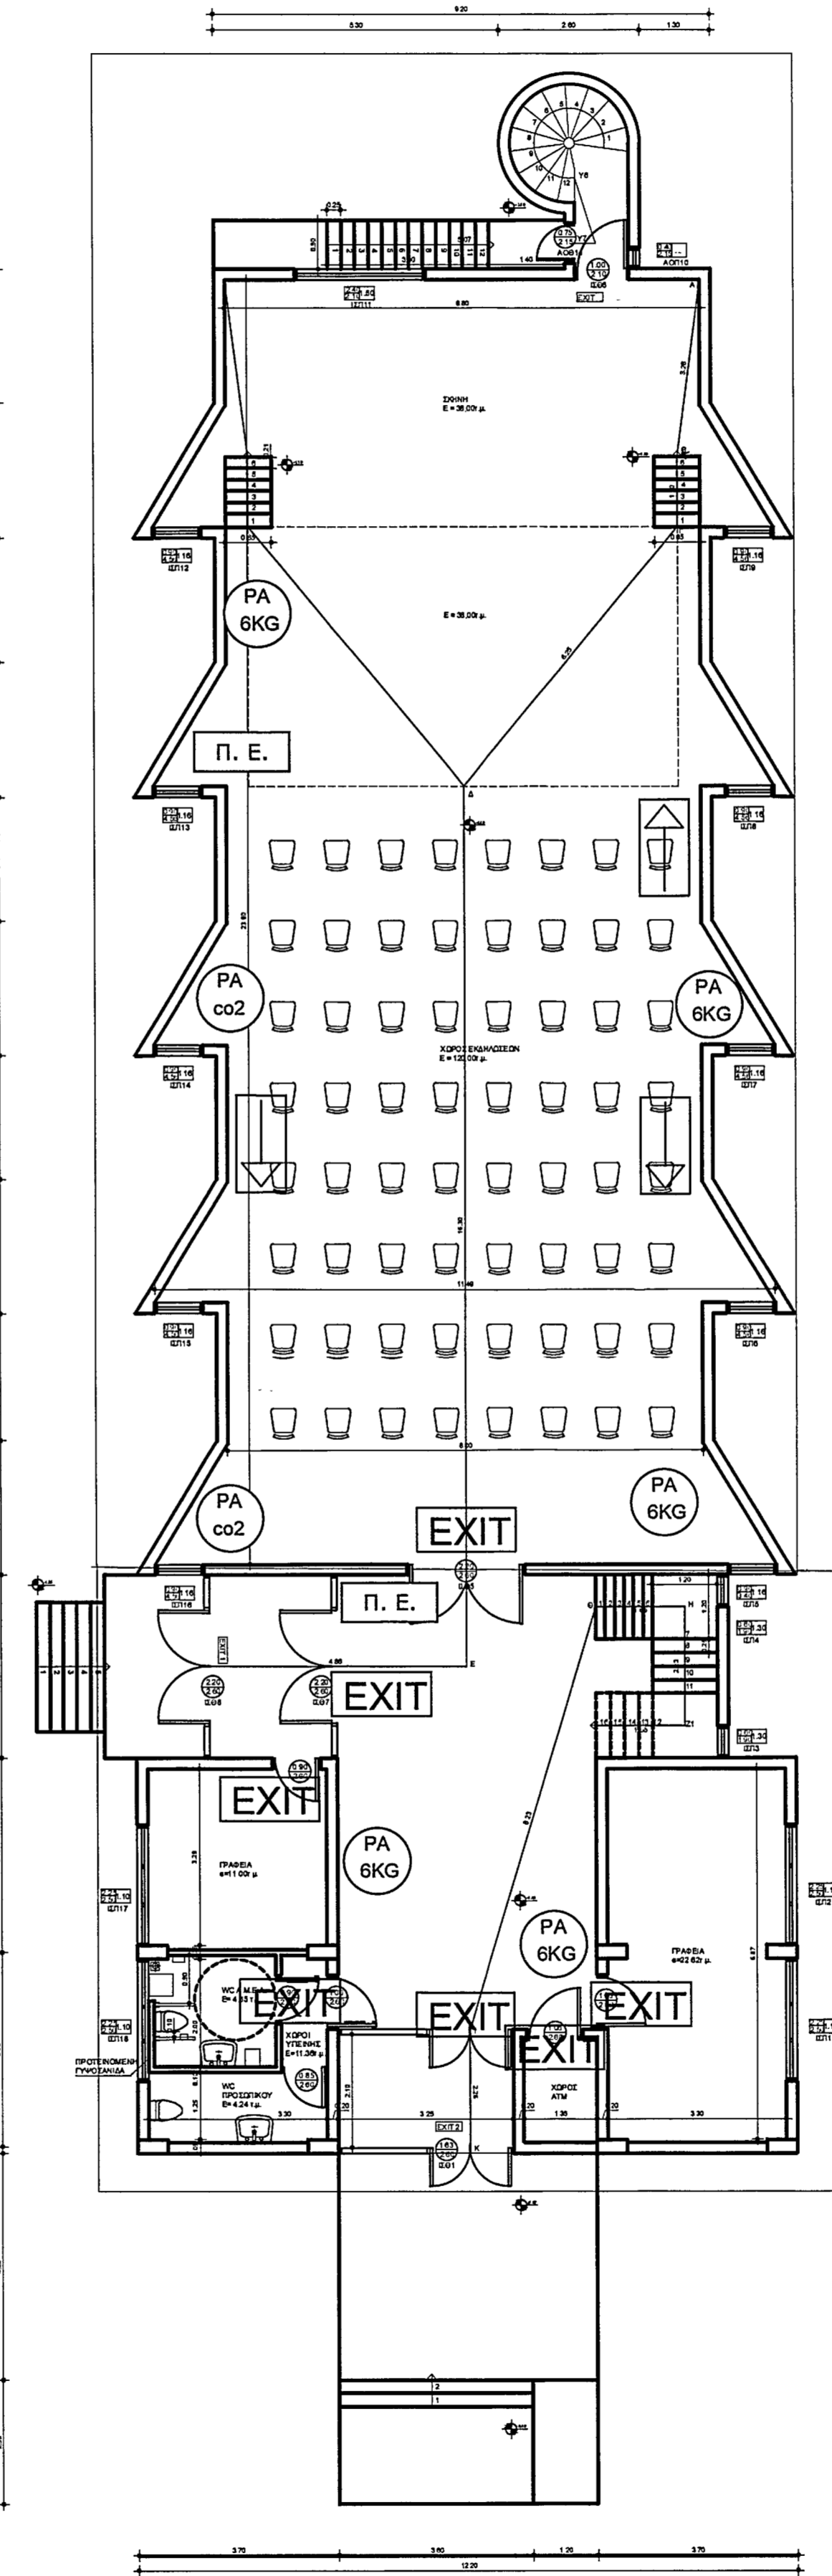

ΚΑΤΩΗ ΙΣΟΓΕΙΟΥ

ΥΠΟΜΝΗΜΑ

Π. Ε.	ΠΥΡΟΣΒΕΣΤΙΚΟ ΕΡΜΑΡΙΟ
PA CO2	ΠΥΡΟΣΒΕΣΤΗΡΑΣ ΦΟΡΤΟΣ CO2
●	ΑΝΙΧΝΕΥΤΗΣ ΚΑΠΝΟΥ
●	ΑΝΙΧΝΕΥΤΗΣ ΘΕΡΜΟΤΗΤΑΣ
■	ΑΓΓΕΛΗΤΗΡΕΣ ΠΥΡΚΑΓΙΑΣ
Π.Π.	ΠΙΝΑΚΑΣ ΠΥΡΑΝΙΧΝΕΥΣΗΣ
⚡	ΣΕΙΡΗΝΑ
PA 6KG	ΠΥΡΟΣΒΕΣΤΗΡΑΣ ΞΗΡΑΣ ΣΚΟΝΗΣ ΦΟΡΤΟΣ 6 Kgr
—	ΠΥΡΟΔΙΑΜΕΡΙΣΜΑ 60'
←	ΣΗΜΑΝΣΗ ΟΔΕΥΣΕΩΝ ΔΙΑΦΥΓΗΣ
EXIT	ΣΗΜΑΝΣΗ ΕΞΟΔΩΝ



ΔΗΜΟΣ ΠΑΤΡΕΩΝ
ΔΙΕΥΘΥΝΣΗ ΑΡΧΙΤ/ΚΟΥ ΕΡΓΟΥ - ΗΜ

ΕΡΓΟ : ΠΝΕΥΜΑΤΙΚΟ ΚΕΝΤΡΟ ΒΡΑΧΝΑΪΚΩΝ

ΜΕΛΕΤΗ ΠΥΡΟΠΡΟΣΤΑΣΙΑΣ

ΣΧΕΔΙΟ ΑΡ. ΣΧΕΔΙΟΥ

ΚΑΤΟΨΕΙΣ

Ο - 01

ΠΑΤΡΑ, ΙΟΥΛΙΟΣ 2020 ΚΛΙΜΑΚΑ 1:100


ΟΙ ΜΕΛΕΤΗΤΕΣ Ο ΠΡΟΙΣΤΑΜΕΝΟΣ Η ΔΝΤ/ΡΙΑ ΑΡΧΙΤ/ΚΟΥ ΕΡΓΟΥ & ΗΜ

ΠΑΝΑΓΙΩΤΗΣ ΒΑΣΙΛΟΠΟΥΛΟΣ
μηχανολόγος μηχανικός

ΜΠΑΚΟΓΙΑΝΝΗ ΘΕΟΔΩΡΑ
αρχιτέκτων μηχανικός

ΔΗΜΗΤΡΙΟΣ ΝΙΚΟΛΑΟΥ
πολιτικός μηχανικός

ΕΛΕΝΗ ΑΛΕΞΟΠΟΥΛΟΥ
αγρον. & τοπογράφος μηχανικός

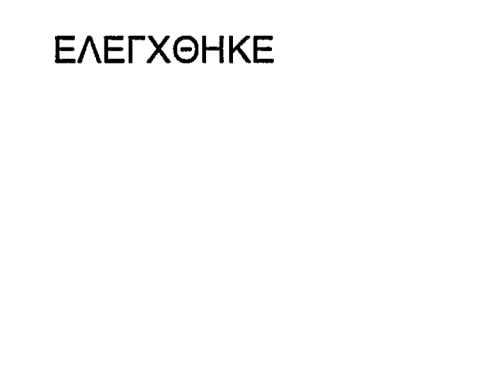

ΘΕΩΡΗΘΗΚΕ

ΕΛΕΓΧΘΗΚΕ