




ΠΙΣΩ ΟΥΨΗ

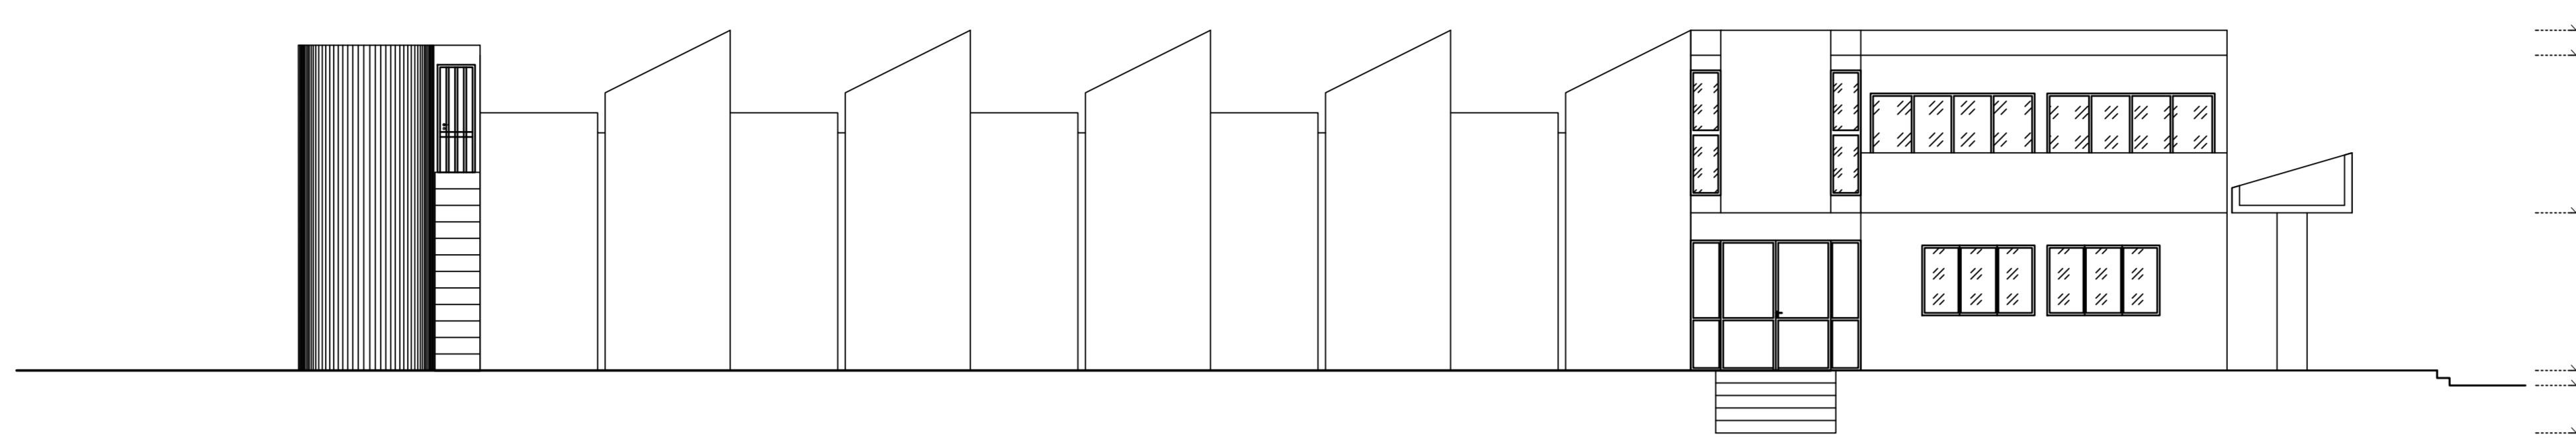


ΠΛΑΓΙΑ ΔΕΞΙΑ ΟΥΨΗ

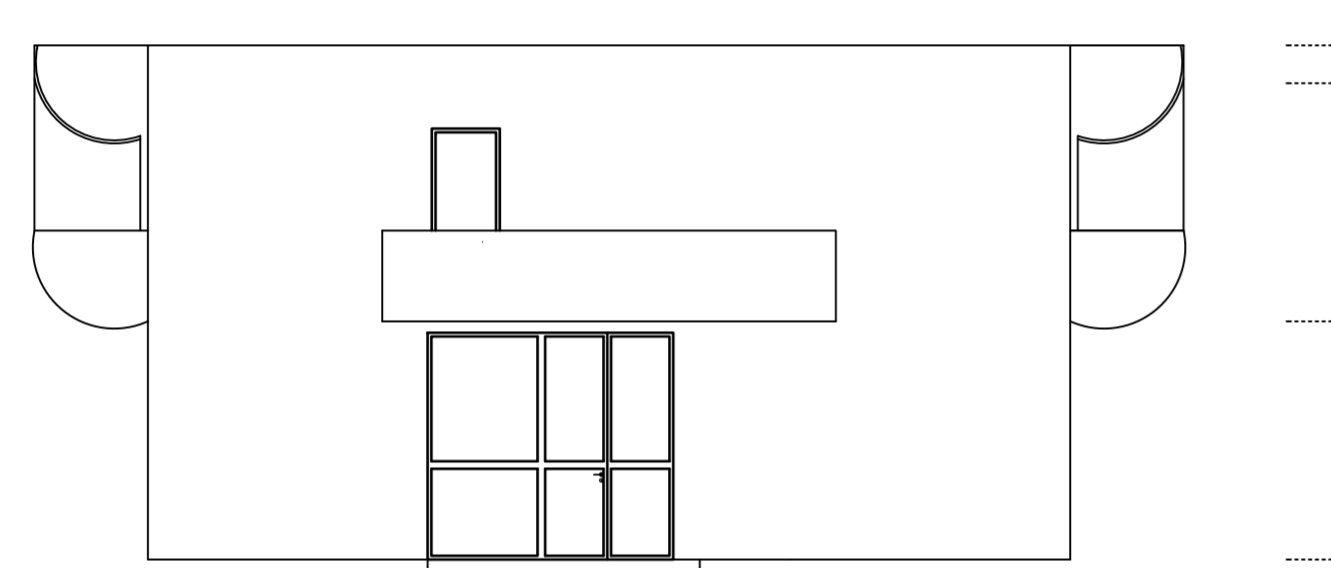

ΠΡΟΣΩΟΝΗ

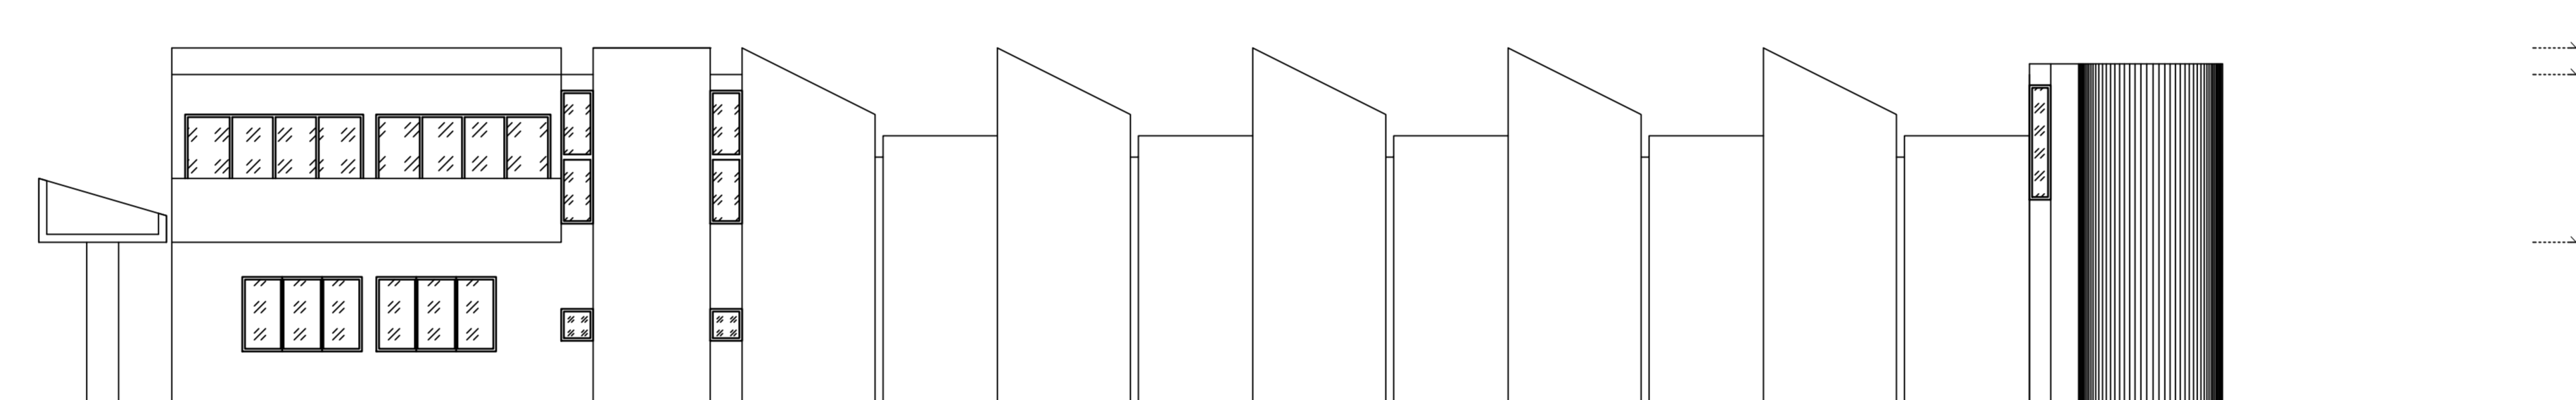

ΠΛΑΓΙΑ ΑΡΙΣΤΕΡΗ ΟΥΨΗ

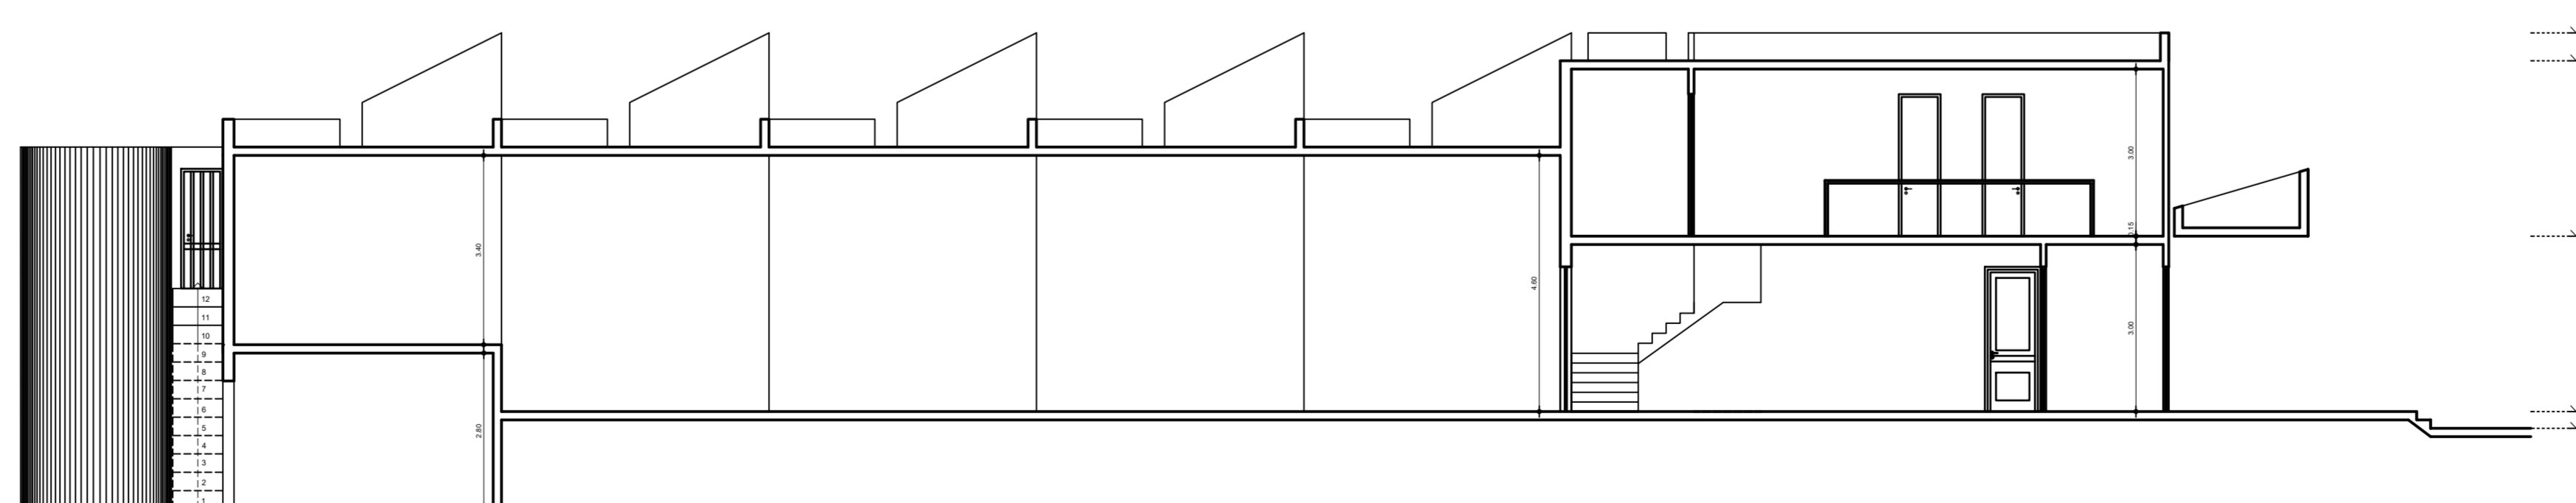

ΤΟΜΗ ΑΑ'



ΔΗΜΟΣ ΠΑΤΡΕΩΝ  
ΔΙΕΥΘΥΝΣΗ ΑΡΧΙΤ/ΚΟΥ ΕΡΓΟΥ - ΗΜ

ΕΡΓΟ : ΠΝΕΥΜΑΤΙΚΟ ΚΕΝΤΡΟ ΒΡΑΧΝΑΪΚΩΝ

ΑΠΟΤΥΠΩΣΗ ΥΠΑΡΧΟΥΣΑΣ ΚΑΤΑΣΤΑΣΗΣ

ΣΧΕΔΙΟ ΑΡ. ΣΧΕΔΙΟΥ

ΤΟΜΗ-ΟΨΕΙΣ

Ο - 02

ΠΑΤΡΑ, ΑΠΡΙΛΙΟΣ 2020

ΚΛΙΜΑΚΑ 1:50

ΟΙ ΜΕΛΗΤΗΤΕΣ

Ο ΠΡΟΙΣΤΑΜΕΝΟΣ

Ο ΔΙΕΥΘΥΝΤΗΣ  
ΑΡΧΙΤΕΚΤΟΝΙΚΟΥ ΕΡΓΟΥ-Η/Μ

ΔΗΜΗΤΡΙΟΣ ΟΙΚΟΝΟΜΟΥ  
πολιτικός μηχανικός

ΔΗΜΗΤΡΙΟΣ ΝΙΚΟΛΑΟΥ  
πολιτικός μηχανικός

ΝΙΚΟΛΑΟΣ ΜΩΡΑΙΤΗΣ  
Μηχανολόγος Μηχανικός

ΘΕΩΡΗΘΗΚΕ

ΕΛΕΓΧΘΗΚΕ