


ΣΥΝΔΕΣΗ ΜΕ ΑΠΟΧΕΤΕΥΤΙΚΟ ΔΙΚΤΥΟ

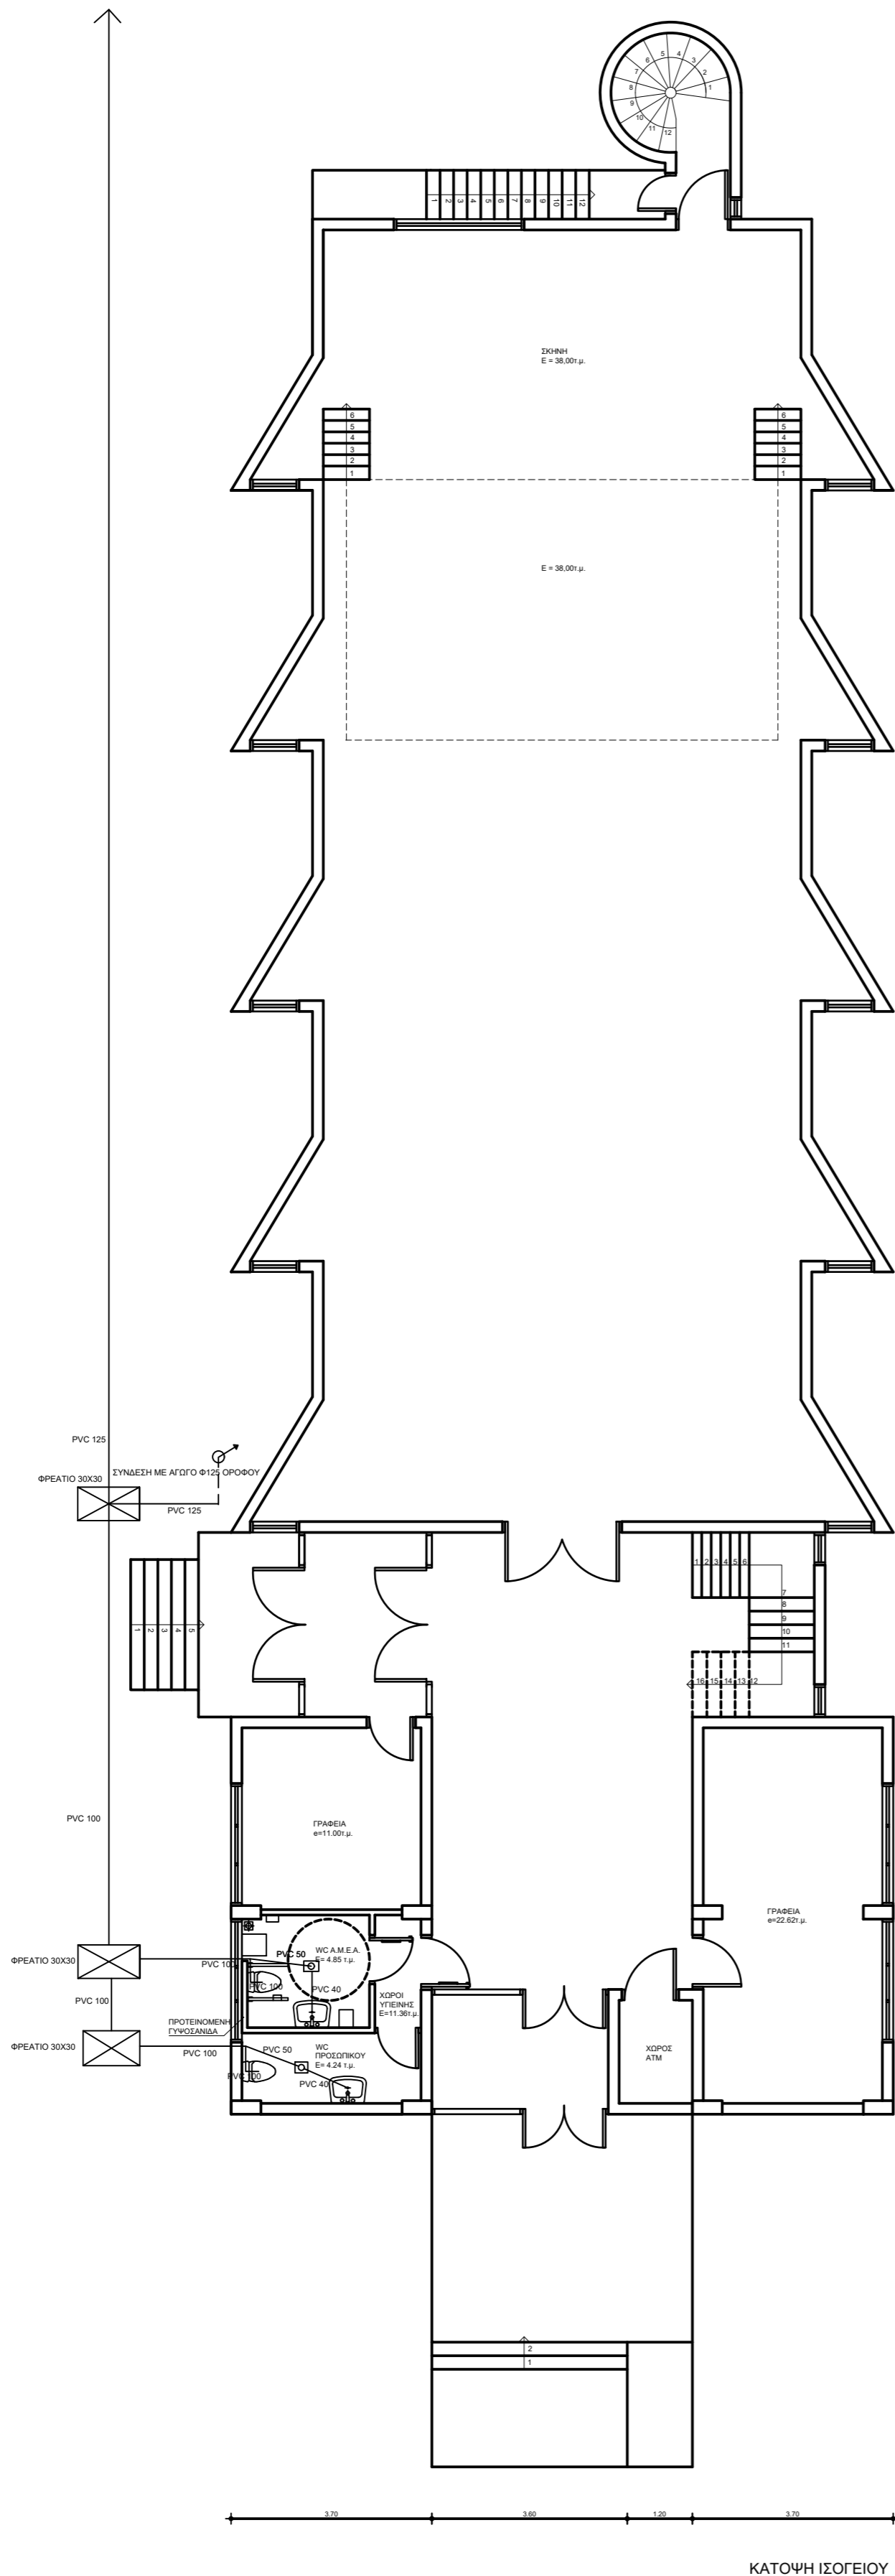

ΔΗΜΟΣ ΠΑΤΡΕΩΝ
ΔΙΕΥΘΥΝΣΗ ΑΡΧΙΤΕΚΤΟΝΙΚΟΥ ΕΡΓΟΥ - Η/Μ

ΕΡΓΟ : ΠΝΕΥΜΑΤΙΚΟ ΚΕΝΤΡΟ ΒΡΑΧΝΑΪΪΚΩΝ

ΣΧΕΔΙΟ

ΑΡ. ΣΧΕΔΙΟΥ

ΑΠΟΧΕΤΕΥΣΗ ΙΣΟΓΕΙΟΥ

A - 01

ΠΑΤΡΑ, ΑΠΡΙΛΙΟΣ 2021

ΚΛΙΜΑΚΑ 1:50

ΟΙ ΜΕΛΗΤΗΤΕΣ

Ο ΠΡΟΣΤΑΜΕΝΟΣ

Ο ΔΙΕΥΘΥΝΤΗΣ
ΑΡΧΙΤΕΚΤΟΝΙΚΟΥ ΕΡΓΟΥ-Η/Μ

ΠΕΤΡΟΣ ΣΦΗΚΑΣ
Μηχανολόγος Μηχανικός Τ.Ε.

ΙΩΑΝΝΗΣ ΜΑΥΡΟΚΟΤΑΣ
Ηλεκτρολόγος Μηχανικός Τ.Ε.

ΝΙΚΟΛΑΟΣ ΜΩΡΑΙΤΗΣ
Μηχανολόγος Μηχανικός

ΘΕΩΡΗΘΗΚΕ

ΕΛΕΓΧΘΗΚΕ