



ΤΕΧΝΙΚΑ ΧΑΡΑΚΤΗΡΙΣΤΙΚΑ	
ΑΝΕΛΚΥΣΤΗΡΑ	
ΕΙΔΟΣ ΑΝΕΛΚΥΣΤΗΡΑ :	ΑΤΟΜΩΝ
ΦΕΛΙΜΟ ΘΟΡΤΙΟ :	900kg
ΤΑΧΥΤΗΤΑ :	1m/sec
ΑΡΙΘΜΟΣ ΕΤΑΣΕΩΝ :	3
ΔΙΑΣΤΑΣΕΙΣ ΘΑΛΑΜΟΥ :	1400x1500x2200 (ΥΨΟΣ)mm
ΔΙΑΣΤΑΣΕΙΣ ΦΡΕΑΤΟΣ :	2000x2000mm
ΔΙΑΣΤΑΣΕΙΣ ΘΥΡΩΝ :	900x2000mm
ΑΥΤΟΜΑΤΑ :	ΑΥΤΟΜΑΤΟΣ ΚΕΝΤΡΙΚΟΥ ΑΝΟΙΓΜΑΤΟΣ
ΔΙΑΔΡΟΜΗ ΘΑΛΑΜΟΥ :	6790mm
ΜΗΧΑΝΟΣΤΑΣΙΟ :	ΧΩΡΙΣ (ΜΕΣΑ ΣΤΟ ΦΡΕΑΡ)

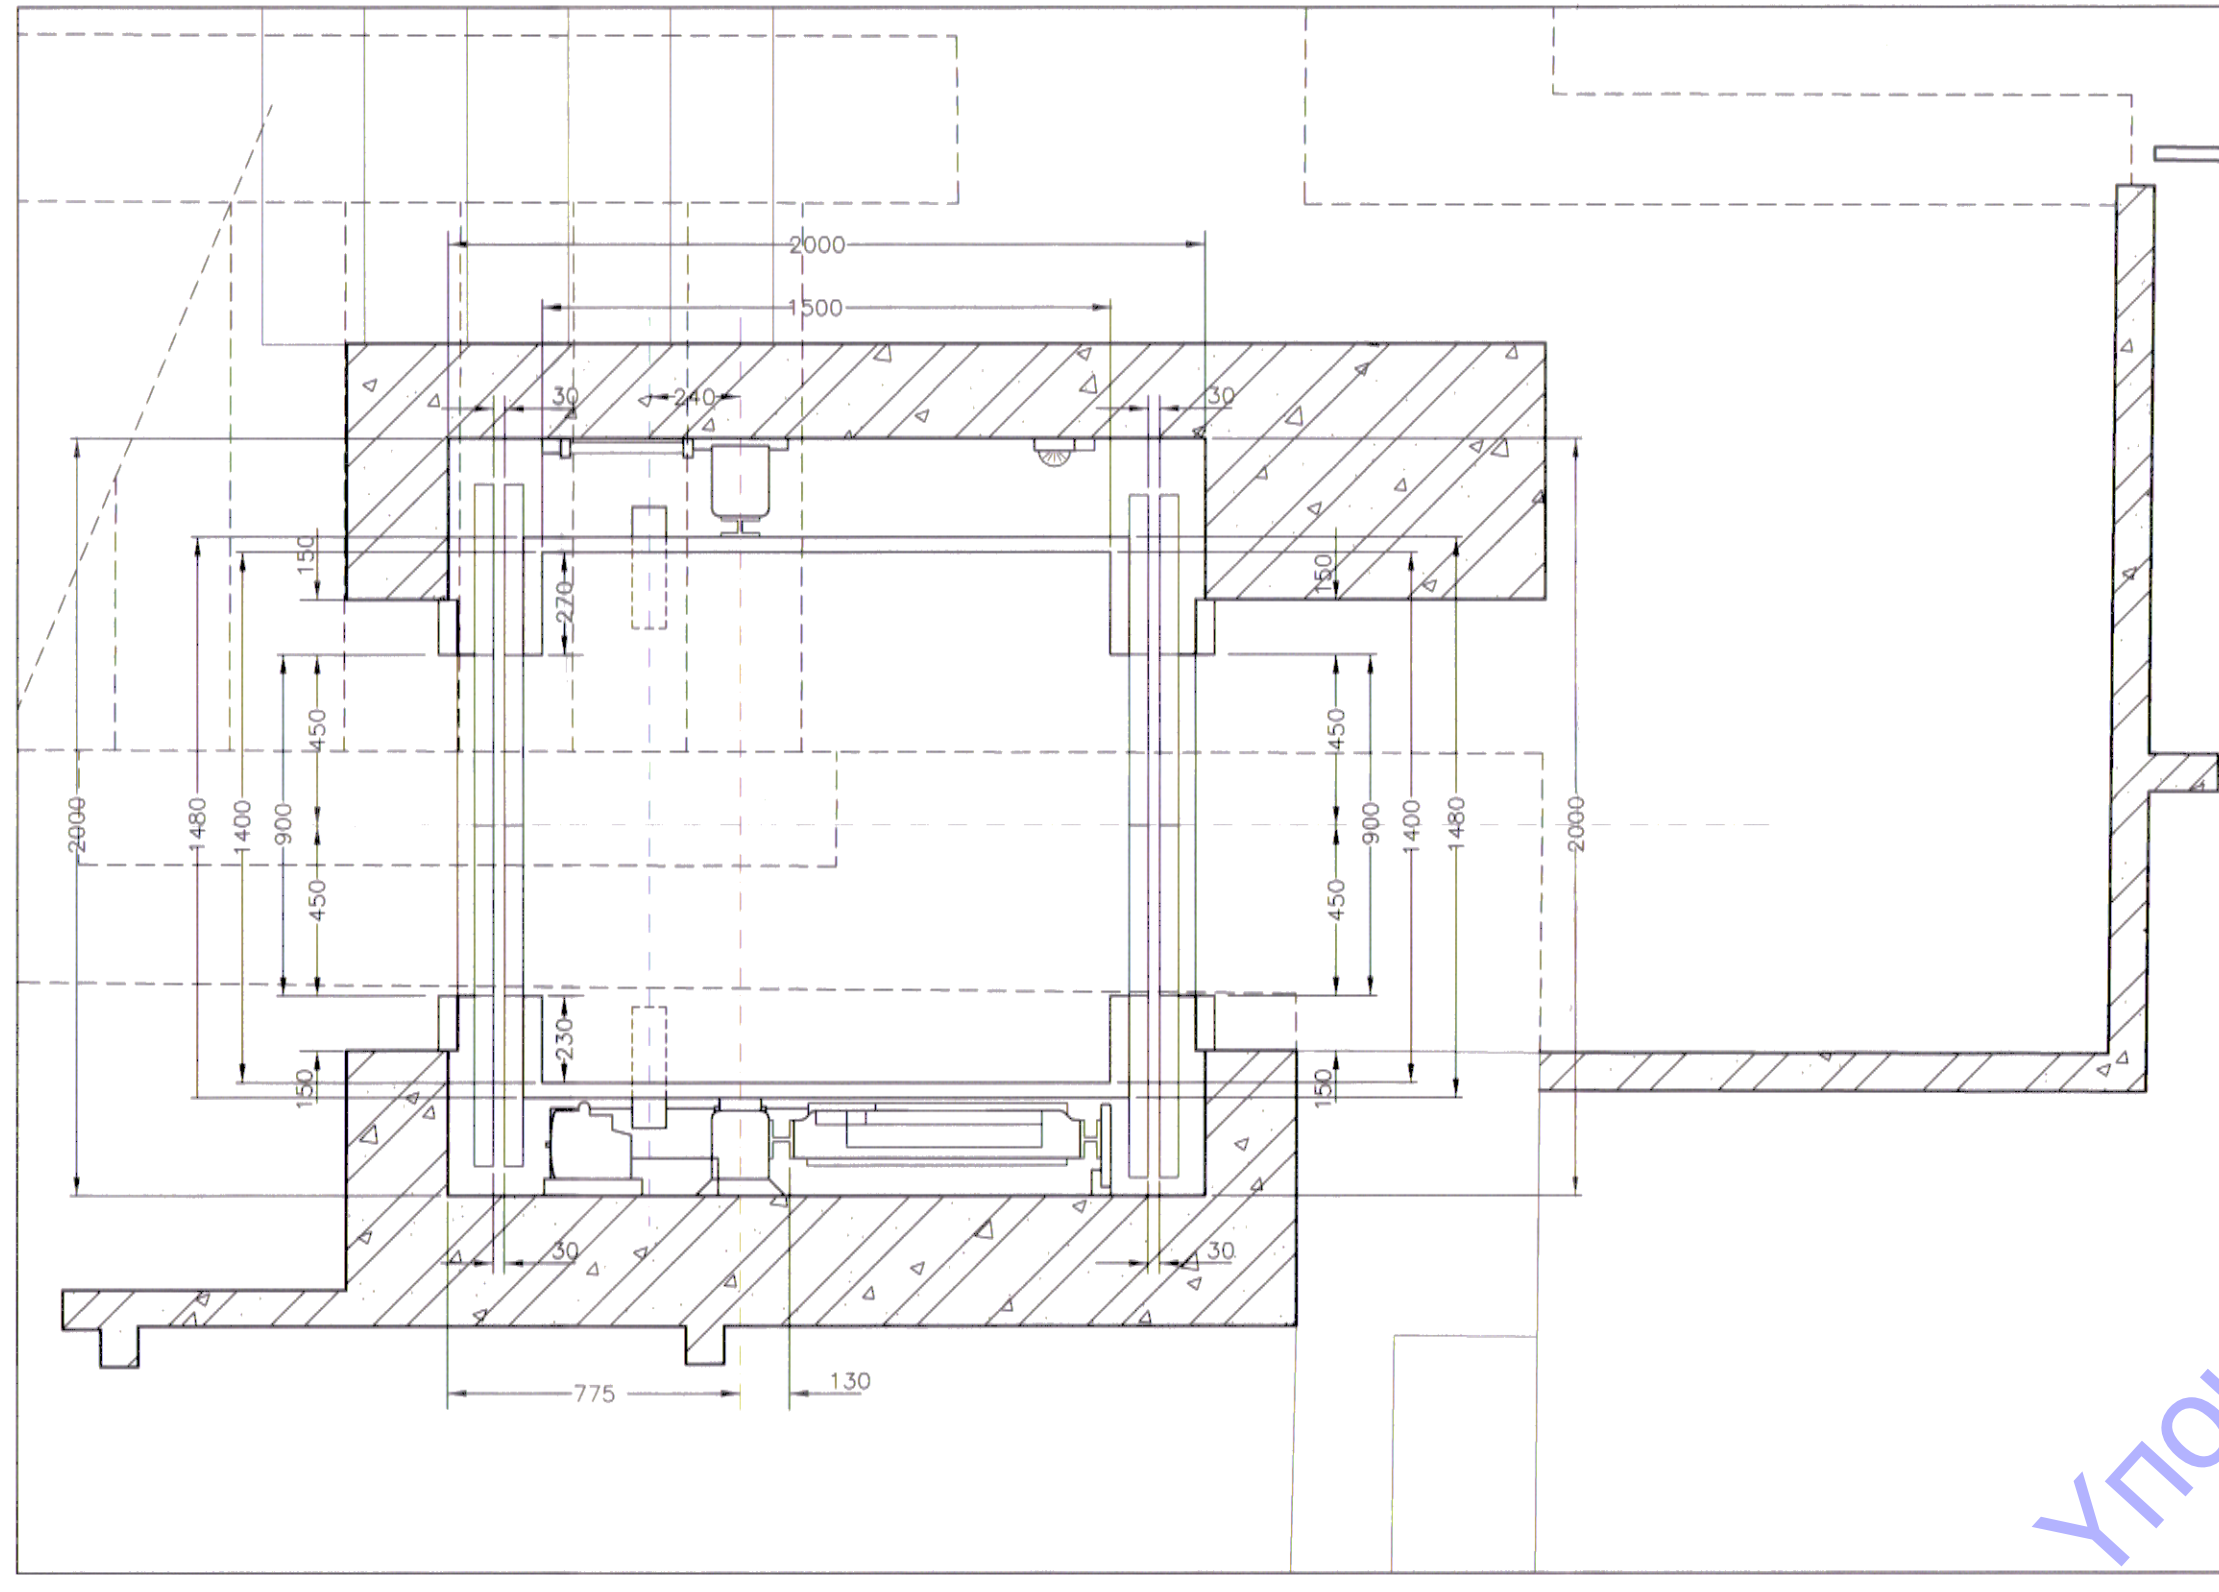


ΟΡΙΖΟΝΤΙΑ ΤΟΜΗ ΦΡΕΑΤΟΣ
ΚΛΙΜΑΚΑ : 1:20

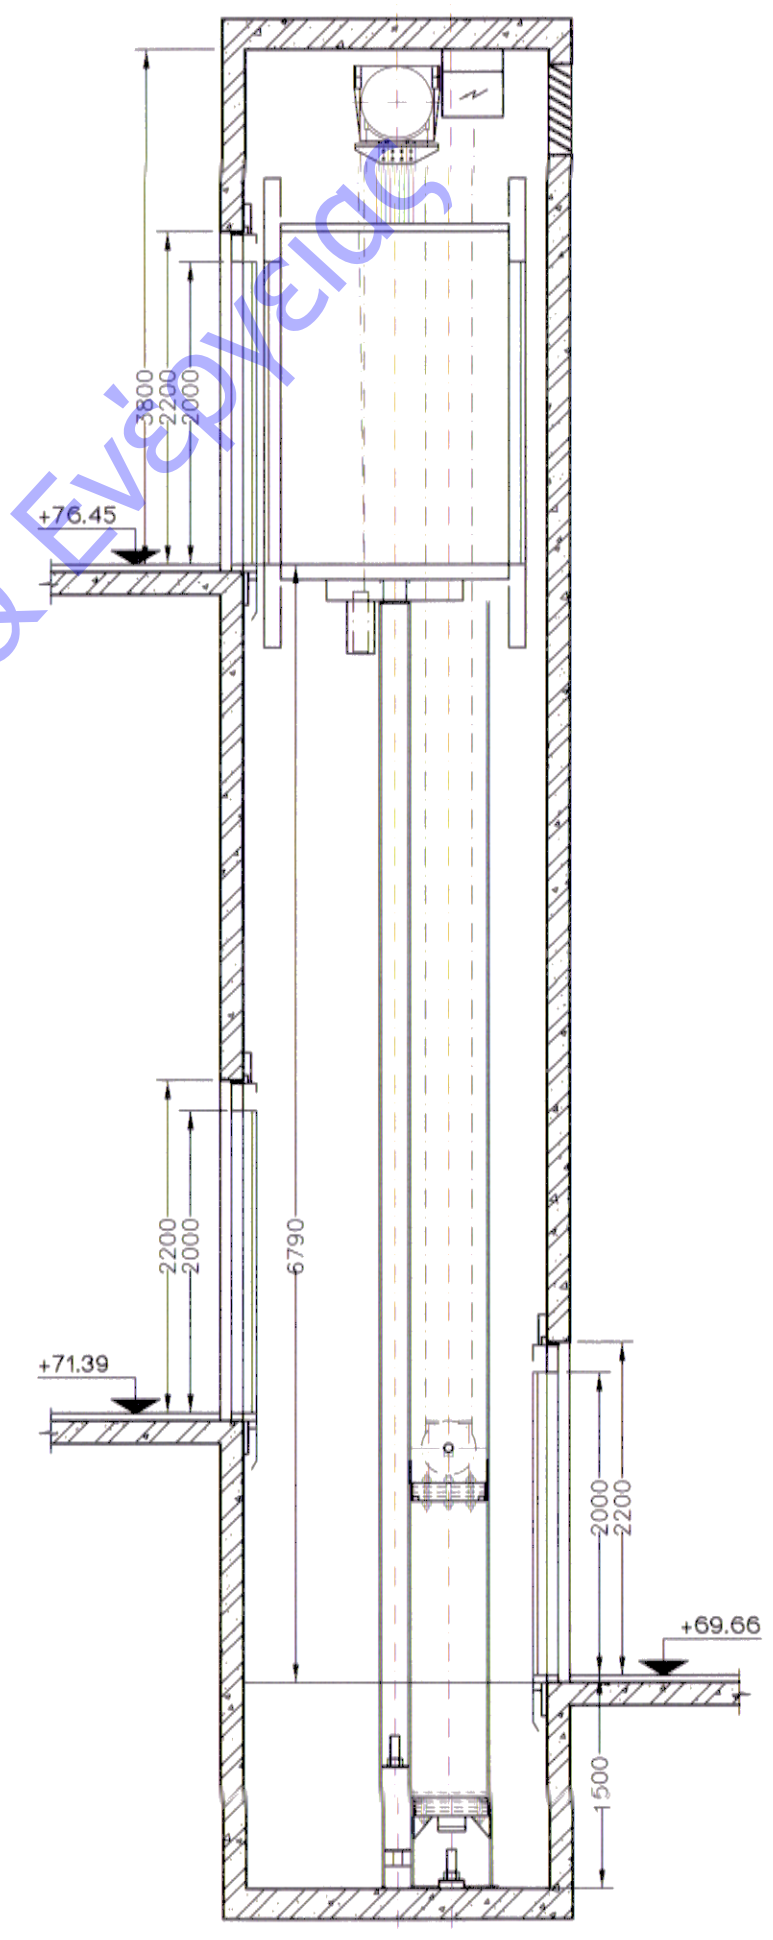

ΚΑΘΕΤΗ ΤΟΜΗ ΦΡΕΑΤΟΣ
ΚΛΙΜΑΚΑ : 1:50

Υπουργείο Περιβάλλοντος & Ενέργειας

06	05				
04/14.03.18	Ι. ΜΑΚΑΤΣΟΡΗΣ Σ. ΛΙΒΑΔΑΣ	Φ. ΜΗΡΚΟΥΤΑΚΗΣ Φ. ΑΥΣΤΡΑΚΤΟΣ	Σ. ΚΑΛΑΠΟΥΔΟΥ	Ι. ΜΑΚΑΤΣΟΡΗΣ	ΠΑΡΑΤΗΡΗΣΕΙΣ ΥΠΗΡΕΣΙΑΣ
03/19.05.17	Ι. ΜΑΚΑΤΣΟΡΗΣ Σ. ΛΙΒΑΔΑΣ	Φ. ΜΗΡΚΟΥΤΑΚΗΣ Π. ΚΑΠΟΥΔΑΝΟΣ	Σ. ΚΑΛΑΠΟΥΔΟΥ Κ. ΣΟΦΗ	Ι. ΜΑΚΑΤΣΟΡΗΣ	ΤΡΟΠΟΠΟΙΗΣΗ ΜΕΛΕΤΗΣ ΛΟΓΩ ΔΙΟΡΘΩΣΕΩΝ
02/04.03.11	Α. ΣΤΑΥΡΟΠΟΥΛΟΥ Σ. ΛΙΒΑΔΑΣ	Δ. ΔΗΜΗΤΡΑΚΗΣ Α. ΠΑΥΣΕΤΣΗ	Σ. ΚΑΛΑΠΟΥΔΟΥ	Σ. ΛΙΒΑΔΑΣ	ΠΑΡΑΤΗΡΗΣΕΙΣ ΥΠΗΡΕΣΙΑΣ
01/17.09.10	Α. ΣΤΑΥΡΟΠΟΥΛΟΥ Σ. ΛΙΒΑΔΑΣ	Δ. ΔΗΜΗΤΡΑΚΗΣ Α. ΠΑΥΣΕΤΣΗ	Σ. ΚΑΛΑΠΟΥΔΟΥ	Σ. ΛΙΒΑΔΑΣ	ΥΠΟΒΟΗ ΜΕΛΕΤΗΣ ΕΦΑΡΜΟΓΗΣ
ΕΘΝΟΣ/ΜΕΤΡΩΜΑ	ΜΕΛΕΤΗΤΗΣ	ΟΡΘΗ ΜΕΛΕΤΗ	ΣΧΕΔΙΑΣΗ	ΕΛΕΓΧΟΣ	ΠΑΡΑΤΗΡΗΣΕΙΣ

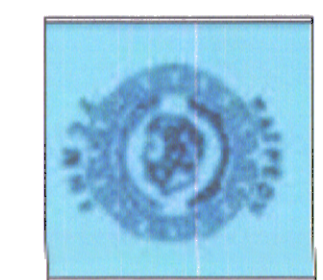

ΕΡΓΟΔΟΤΗΣ:
ΔΗΜΟΣ ΠΑΤΡΕΩΝ Δ/ΝΣΗ ΕΡΓΩΝ

ΕΡΓΟ:
ΜΕΤΑΤΡΟΠΗ ΠΑΛΑΙΟΥ ΔΗΜΟΤΙΚΟΥ ΝΟΣΟΚΟΜΕΙΟΥ
ΣΕ ΕΚΘΕΣΙΑΚΟ - ΜΟΥΣΕΙΑΚΟ ΧΩΡΟ

ΕΤΑΙΡΙΑ: *ΥΠΟΥΡΓΕΙΟ ΠΕΡΙΒΑΛΛΟΝΤΟΣ & ΕΝΕΡΓΕΙΑΣ*
ΥΠΟΥΡΓΕΙΟ ΔΑΜΤΕ/ΔΠΑΣΜ/4.9.2018/1505/2
42361/14.4.2018

ΣΤΑΔΙΟ ΜΕΛΕΤΗΣ:
ΜΕΛΕΤΗ ΕΦΑΡΜΟΓΗΣ - ΗΛΕΚΤΡΟΜΗΧΑΝΟΛΟΓΙΚΑ

ΘΕΜΑ ΣΧΕΔΙΟΥ: ΜΑΡΤΙΟΣ 2018

ΚΛΙΜΑΚΑ: 1:20-1:50

ΚΩΔΙΚΟΣ ΕΡΓΟΥ: 05354

ΜΕΛΕΤΗ ΕΡΓΟΥ:

- ΑΡΧΙΤΕΚΤΟΝΙΚΗ ΜΕΛΕΤΗ • ΙΩΑΝΝΗΣ ΒΕΝΤΟΥΡΑΚΗΣ
- ΕΙΔΙΚΗ ΑΡΧΙΤΕΚΤΟΝΙΚΗ ΜΕΛΕΤΗ • ΒΕΤΑΝΩΝ ΑΕΚ
- ΣΤΑΤΙΚΗ ΜΕΛΕΤΗ • ΔΟΜΗ ΑΕ
- Η/Μ ΜΕΛΕΤΗ • TEAM M-H ΑΕ

ΑΡΙΣΤΟΘΗΜΟΥ 1, 10676 ΑΘΗΝΑ/ΤΗΛ: 210-7250196, FAX: 210-7239568

ΑΝΑ-01

ΣΤΑΥΡΟΣ Π. ΛΙΒΑΔΑΣ
ΔΙΠΛ. ΜΗΧΑΝΟΛΟΓΟΣ-ΗΛΕΚΤΡΟΛΟΓΟΣ
ΕΘΝΙΚΟΥ ΜΕΤΡΩΜΑΤΟΣ ΠΟΛΥΤΕΧΝΕΙΟΥ
ΜΕΛΟΣ Τ.Ε.Ε. • ΑΡΙΘΜΟΣ ΠΡΩΤΟΤΥΠΟΥ: 18020
ΖΩΝΑΡΑ 10 • ΑΘΗΝΑ Τ.Κ. 114 72 • ΤΗΛ: 210 6446644
ΑΦΜ: 010172602 • ΔΟΥ: 1' ΑΘΗΝΩΝ