ΕΥΚΛΕΙΔΗΣ ΑΡΙΣΤΟΜΑΝΟ
ΑΔΑ Πρωτ.: 6Ω2Ξ3Ξ4
Αριστ. Ευκλείδης, Δεύτερο, 27/08/2013
Υπουργείο Περιβάλλοντος & Ενέργειας
https://apps.ypen.gr/validation/Pages/searchDocs.aspx

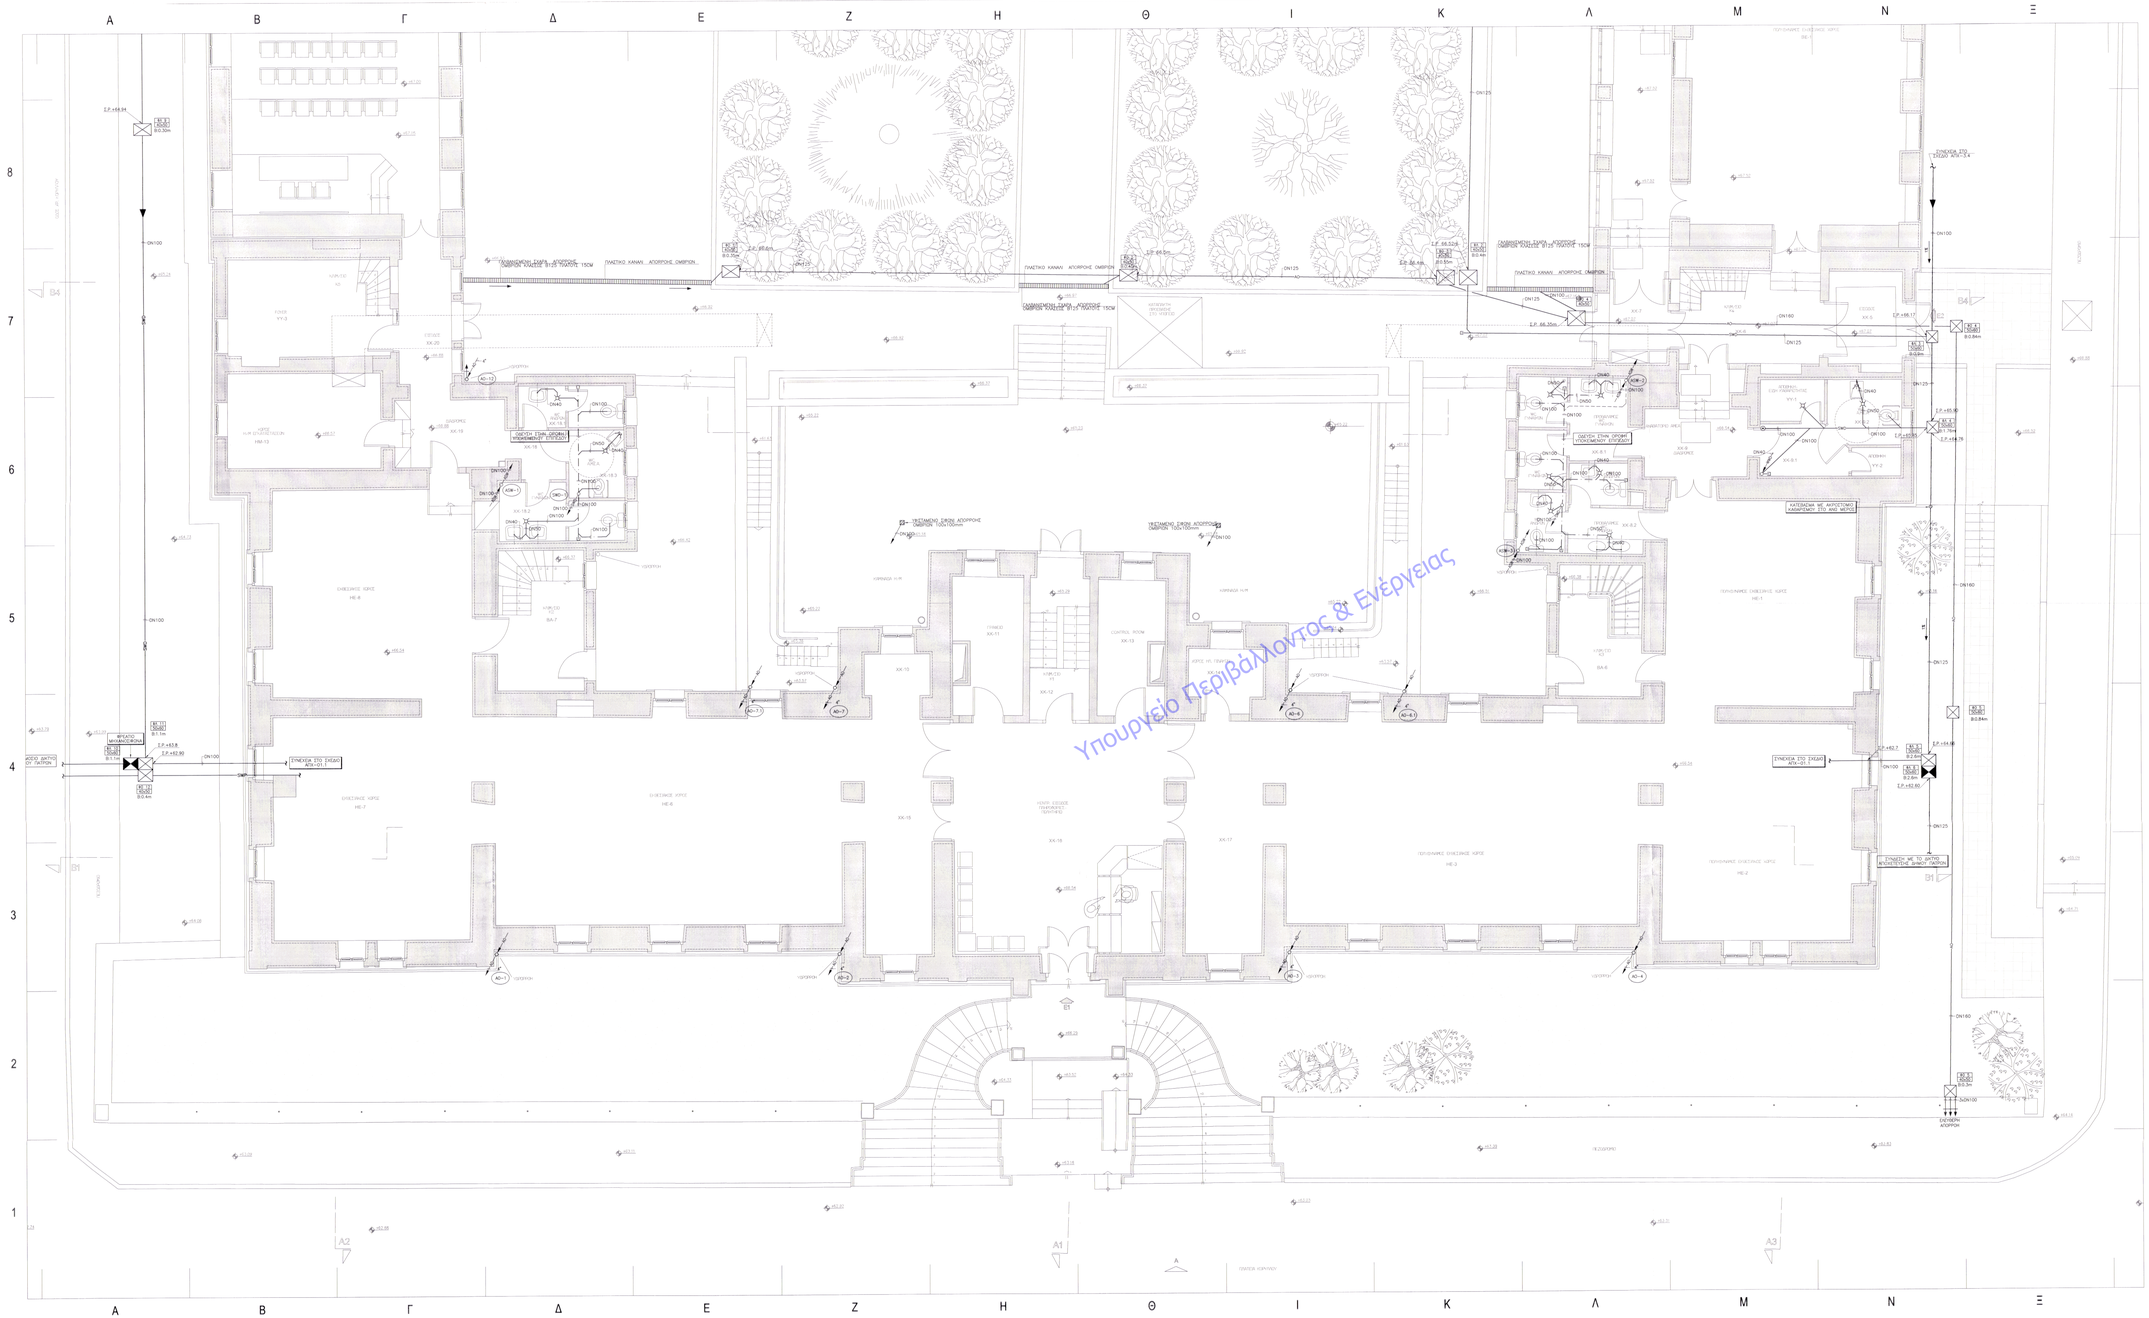

Υπουργείο Περιβάλλοντος & Ενέργειας

Υ Π Ο Μ Ν Η Μ Α

- ΑΣΤΙΓΕΣ ΔΙΚΤΥΟΥ ΑΠΟΡΡΟΗΣ ΛΥΜΑΤΩΝ
- ΑΣΤΙΓΕΣ ΔΙΚΤΥΟΥ ΑΕΡΙΣΜΟΥ ΑΠΟΧΕΤΕΥΣΗΣ
- ΑΣΤΙΓΕΣ ΔΙΚΤΥΟΥ ΑΕΡΙΣΜΟΥ ΑΠΟΧΕΤΕΥΣΗΣ
- ΑΣΤΙΓΕΣ ΔΙΚΤΥΟΥ ΑΠΟΡΡΟΗΣ ΑΠΟΜΕΤΡΩΝ
- ΑΣΤΙΓΕΣ ΔΙΚΤΥΟΥ ΚΑΛΑΝΙΩΝ ΑΝΤΛΗΣΕΩΣ
- ΑΣΤΙΓΕΣ ΔΙΚΤΥΟΥ ΑΠΟΡΡΟΗΣ ΟΜΒΡΙΩΝ
- DN100 ΑΣΤΙΓΕΣ ΑΠΟ ΓΑΛΒΑΝΙΖΕΜΕΝΟ ΣΙΔΗΡΟΣΩΛΗΝΑ ΟΝΟΜΑΣΤΙΚΗΣ ΔΙΑΜΕΤΡΟΥ 4"
- ΑΣΤΙΓΕΣ ΔΙΚΤΥΟΥ ΑΠΟΧΕΤΕΥΣΗΣ ΟΝΟΜΑΣΤΙΚΗΣ ΔΙΑΜΕΤΡΟΥ 100mm
- ΟΝΟΜΑΣΙΑ ΚΑΤΑΚΟΡΥΦΗΣ ΣΤΗΛΗΣ ΑΣΤΙΓΟΥ ΔΙΚΤΥΟΥ ΑΠΟΡΡΟΗΣ ΛΥΜΑΤΩΝ
- ΑΟ-1 ΟΝΟΜΑΣΙΑ ΚΑΤΑΚΟΡΥΦΗΣ ΣΤΗΛΗΣ ΑΣΤΙΓΟΥ ΔΙΚΤΥΟΥ ΑΠΟΡΡΟΗΣ ΟΜΒΡΙΩΝ
- ΑΟΑ-1 ΟΝΟΜΑΣΙΑ ΚΑΤΑΚΟΡΥΦΗΣ ΣΤΗΛΗΣ ΑΣΤΙΓΟΥ ΑΕΡΙΣΜΟΥ ΔΙΚΤΥΟΥ ΑΠΟΧΕΤΕΥΣΗΣ
- ΚΑΤΑΚΟΡΥΦΗ ΟΔΕΥΟΥ ΑΣΤΙΓΟΥ ΔΙΚΤΥΟΥ ΑΠΟΡΡΟΗΣ ΟΜΒΡΙΩΝ
- ΚΑΤΑΚΟΡΥΦΗ ΟΔΕΥΟΥ ΑΣΤΙΓΟΥ ΑΕΡΙΣΜΟΥ ΔΙΚΤΥΟΥ ΑΠΟΧΕΤΕΥΣΗΣ
- ΚΑΤΑΚΟΡΥΦΗ ΟΔΕΥΟΥ ΑΣΤΙΓΟΥ
- ΕΛΕΥΘΕΡΗ ΑΠΟΡΡΟΗ
- ΣΙΦΩΝ ΔΑΠΕΔΟΥ ΜΕ ΜΕ ΣΙΦΩΝΑ
- ΣΙΦΩΝΙ ΝΕΡΟΥΗΤΗ ΤΥΠΟΥ ΒΑΡΕΛΑΚΙ
- ΑΡΥΣΤΟΣΤΟΜΟ ΚΑΘΑΡΙΣΜΟΥ ΔΑΠΕΔΟΥ (FLOOR CLEAN OUT)
- ΑΡΥΣΤΟΣΤΟΜΟ ΚΑΘΑΡΙΣΜΟΥ
- ΟΜΒΡΟΣΥΛΛΟΓΗΣ ΓΩΝΙΑΚΟΥ ΤΥΠΟΥ
- ΚΕΝΑΛΙ ΑΕΡΙΣΜΟΥ
- ΣΙΦΩΝΙ ΑΠΟΡΡΟΗΣ ΟΜΒΡΙΩΝ ΚΥΛΙΝΔΡΙΚΟ
- ΣΙΦΩΝΙ ΑΠΟΡΡΟΗΣ ΟΜΒΡΙΩΝ ΟΡΘΟΓΩΝΙΚΟ
- ΑΠΟΡΡΟΗ ΔΑΠΕΔΟΥ
- ΣΚΑΡΑ ΔΑΠΕΔΟΥ
- ΟΡΟΘΕΤΙΚΟ ΦΡΕΑΤΟ ΣΤΕΚΕΣΗΣ ΑΝΟΙΧΤΟΥ ΤΥΠΟΥ
- ΦΡΕΑΤΟ ΜΗΧΑΝΟΣΒΟΝΑ ΑΝΟΙΧΤΟΥ ΤΥΠΟΥ
- ΦΡΕΑΤΟ ΑΝΟΙΧΗΣ ΑΠΟΜΡΟΝ ΥΠΓ ΑΡΙΘΜΟΝ 1

06					
05					
04-04.03.18	Ι. ΜΑΛΙΤΣΙΡΗΣ Γ. ΠΑΝΟΣ	Φ. ΜΠΑΛΟΥΤΑΒΑΣ Φ. ΑΥΤΟΜΑΝΟΓΛΟΥ	Σ. ΚΥΚΛΟΠΕΛΛΗΣ Σ. ΚΥΚΛΟΠΕΛΛΗΣ	Ι. ΜΑΛΙΤΣΙΡΗΣ	ΠΑΡΑΤΗΡΗΣΕΙΣ ΥΠΗΡΕΣΙΩΝ
03-19.03.17	Ι. ΜΑΛΙΤΣΙΡΗΣ Γ. ΠΑΝΟΣ	Φ. ΜΠΑΛΟΥΤΑΒΑΣ Φ. ΑΥΤΟΜΑΝΟΓΛΟΥ	Σ. ΚΥΚΛΟΠΕΛΛΗΣ Σ. ΚΥΚΛΟΠΕΛΛΗΣ	Ι. ΜΑΛΙΤΣΙΡΗΣ	ΠΕΡΙΠΛΕΥΣΗ ΜΕΛΕΤΗΣ ΕΦΑΡΜΟΓΗΣ
02-06.03.16	Α. ΤΣΑΜΑΣΦΥΡΟΠΟΥΛΟΣ Γ. ΠΑΝΟΣ	Ι. ΚΑΡΑΓΙΑΝΝΗΣ Ι. ΚΑΡΑΓΙΑΝΝΗΣ	Σ. ΚΥΚΛΟΠΕΛΛΗΣ Σ. ΚΥΚΛΟΠΕΛΛΗΣ	Σ. ΠΑΒΑΖΟΣ	ΕΝΗΜΕΡΩΣΗ ΜΕΛΕΤΗΣ
01-07.09.10	Α. ΤΣΑΜΑΣΦΥΡΟΠΟΥΛΟΣ Γ. ΠΑΝΟΣ	Ι. ΚΑΡΑΓΙΑΝΝΗΣ Ι. ΚΑΡΑΓΙΑΝΗΣ	Σ. ΚΥΚΛΟΠΕΛΛΗΣ Σ. ΚΥΚΛΟΠΕΛΛΗΣ	Σ. ΠΑΒΑΖΟΣ	ΠΡΩΤΗ ΕΚΔΟΣΗ ΜΕΛΕΤΗΣ ΕΦΑΡΜΟΓΗΣ
ΑΡΙΘΜΟΣ ΤΕΥΧΟΥΣ	ΜΕΛΕΤΗΤΗΣ	ΜΕΛΕΤΗ ΕΦΑΡΜΟΓΗΣ	ΣΧΕΔΙΑΣΗ	ΕΠΕΞΗΣΗ	ΠΑΡΑΤΗΡΗΣΕΙΣ

Το παρόν συνοδεύει την Απόφαση της ΔΠΑΧΣΜ με κωδ. πρωτ. ΔΠΑΧΣΜ/ΔΑΠΕΕ/ΔΙΑΧΕΙΡΙΣΗ/ΠΡΟΣ/ΑΠΟΦΑΣΗ/1750/14.11.2018

ΕΡΓΟΔΟΤΗΣ
ΔΗΜΟΣ ΠΑΤΡΕΩΝ - ΟΛΥΜΠΙΑ ΕΡΓΩΝ
ΕΡΓΟ
ΜΕΤΑΤΡΟΠΗ ΠΑΛΑΙΟΥ ΔΗΜΟΤΙΚΟΥ ΝΟΣΟΚΟΜΕΙΟΥ ΣΕ ΕΚΘΕΣΙΑΚΟ - ΜΟΥΣΕΙΑΚΟ ΧΩΡΟ
ΣΤΑΔΙΟ ΜΕΛΕΤΗΣ
ΜΕΛΕΤΗ ΕΦΑΡΜΟΓΗΣ - ΗΛΕΚΤΡΟΜΗΧΑΝΟΛΟΓΙΚΑ

ΙΣΧΥΟΝ ΣΧΕΔΙΟΥ	ΜΑΡΤΙΟΣ 2018
ΤΜΗΜΑ Α1 ΚΑΤΟΨΗ ΣΤΑΘΜΗΣ +66,54 ΑΠΟΧΕΤΕΥΣΗ - ΟΜΒΡΙΑ	ΚΛΙΜΑΚΑ 1:50 ΚΩΔΙΚΟΣ ΕΡΓΟΥ 05.354
ΜΕΛΕΤΗ ΕΡΓΟΥ ΑΡΧΙΤΕΚΤΟΝΙΚΗ ΜΕΛΕΤΗ • ΓΙΑΝΝΗΣ ΒΟΥΤΟΥΡΑΚΗΣ ΕΙΔΙΚΗ ΑΡΧΙΤΕΚΤΟΝΙΚΗ ΜΕΛΕΤΗ • ΙΕΤΑΚΩΝ ΑΕΚ ΣΤΑΤΙΚΗ ΜΕΛΕΤΗ • ΙΟΝΙ ΑΕ Η/Μ ΜΕΛΕΤΗ • ΤΕΜ Η/Μ ΑΕ ΑΡΙΣΤΟΤΕΛΟΥΣ 1, 10676 ΑΘΗΝΑ,ΤΗΛ:210-7255936, FAX: 210-7239568	ΑΡΙΘΜΟΣ ΣΧΕΔΙΟΥ ΑΠΧ-02.1

TRAM M.I.I.
ΤΡΑΜ Μ.Ι.Ι.
ΑΝΩΝΥΜΗ ΤΕΧΝΙΚΗ ΕΤΑΙΡΕΙΑ ΜΕΛΕΤΩΝ ΚΑΙ ΕΡΓΩΝ
ΑΡ. ΜΑΚ. 121.06.01
ΑΡΙΣΤΟΤΕΛΟΥΣ 1 - 10676 ΑΘΗΝΑ
ΤΗΛ: 210-7255936 - FAX: 210-7239568

ΣΤΑΥΡΟΣ Κ. ΣΠΑΛΑΣ
ΔΙΠΛ. ΜΗΧΑΝΟΛΟΓΟΣ ΜΗΧΑΝΙΚΟΣ
ΑΝΩΝΥΜΗ Τ.Ε. - ΔΟΥΚΑΣ 1 - ΑΘΗΝΑ
ΤΗΛ. 210 6400 - FAX: 210 6400 - 001