ΕΓΚΥΡΟ ΑΝΤΙΓΡΑΦΟ
Α/Α Πράξης: 423334
Ημ/νία έκδοσης πράξης: 07/06/2022
ΕΛΕΓΧΟΣ ΕΓΚΥΡΟΤΗΤΑΣ
https://apps.tee.gr/adeiapublic/faces/searchDocFile

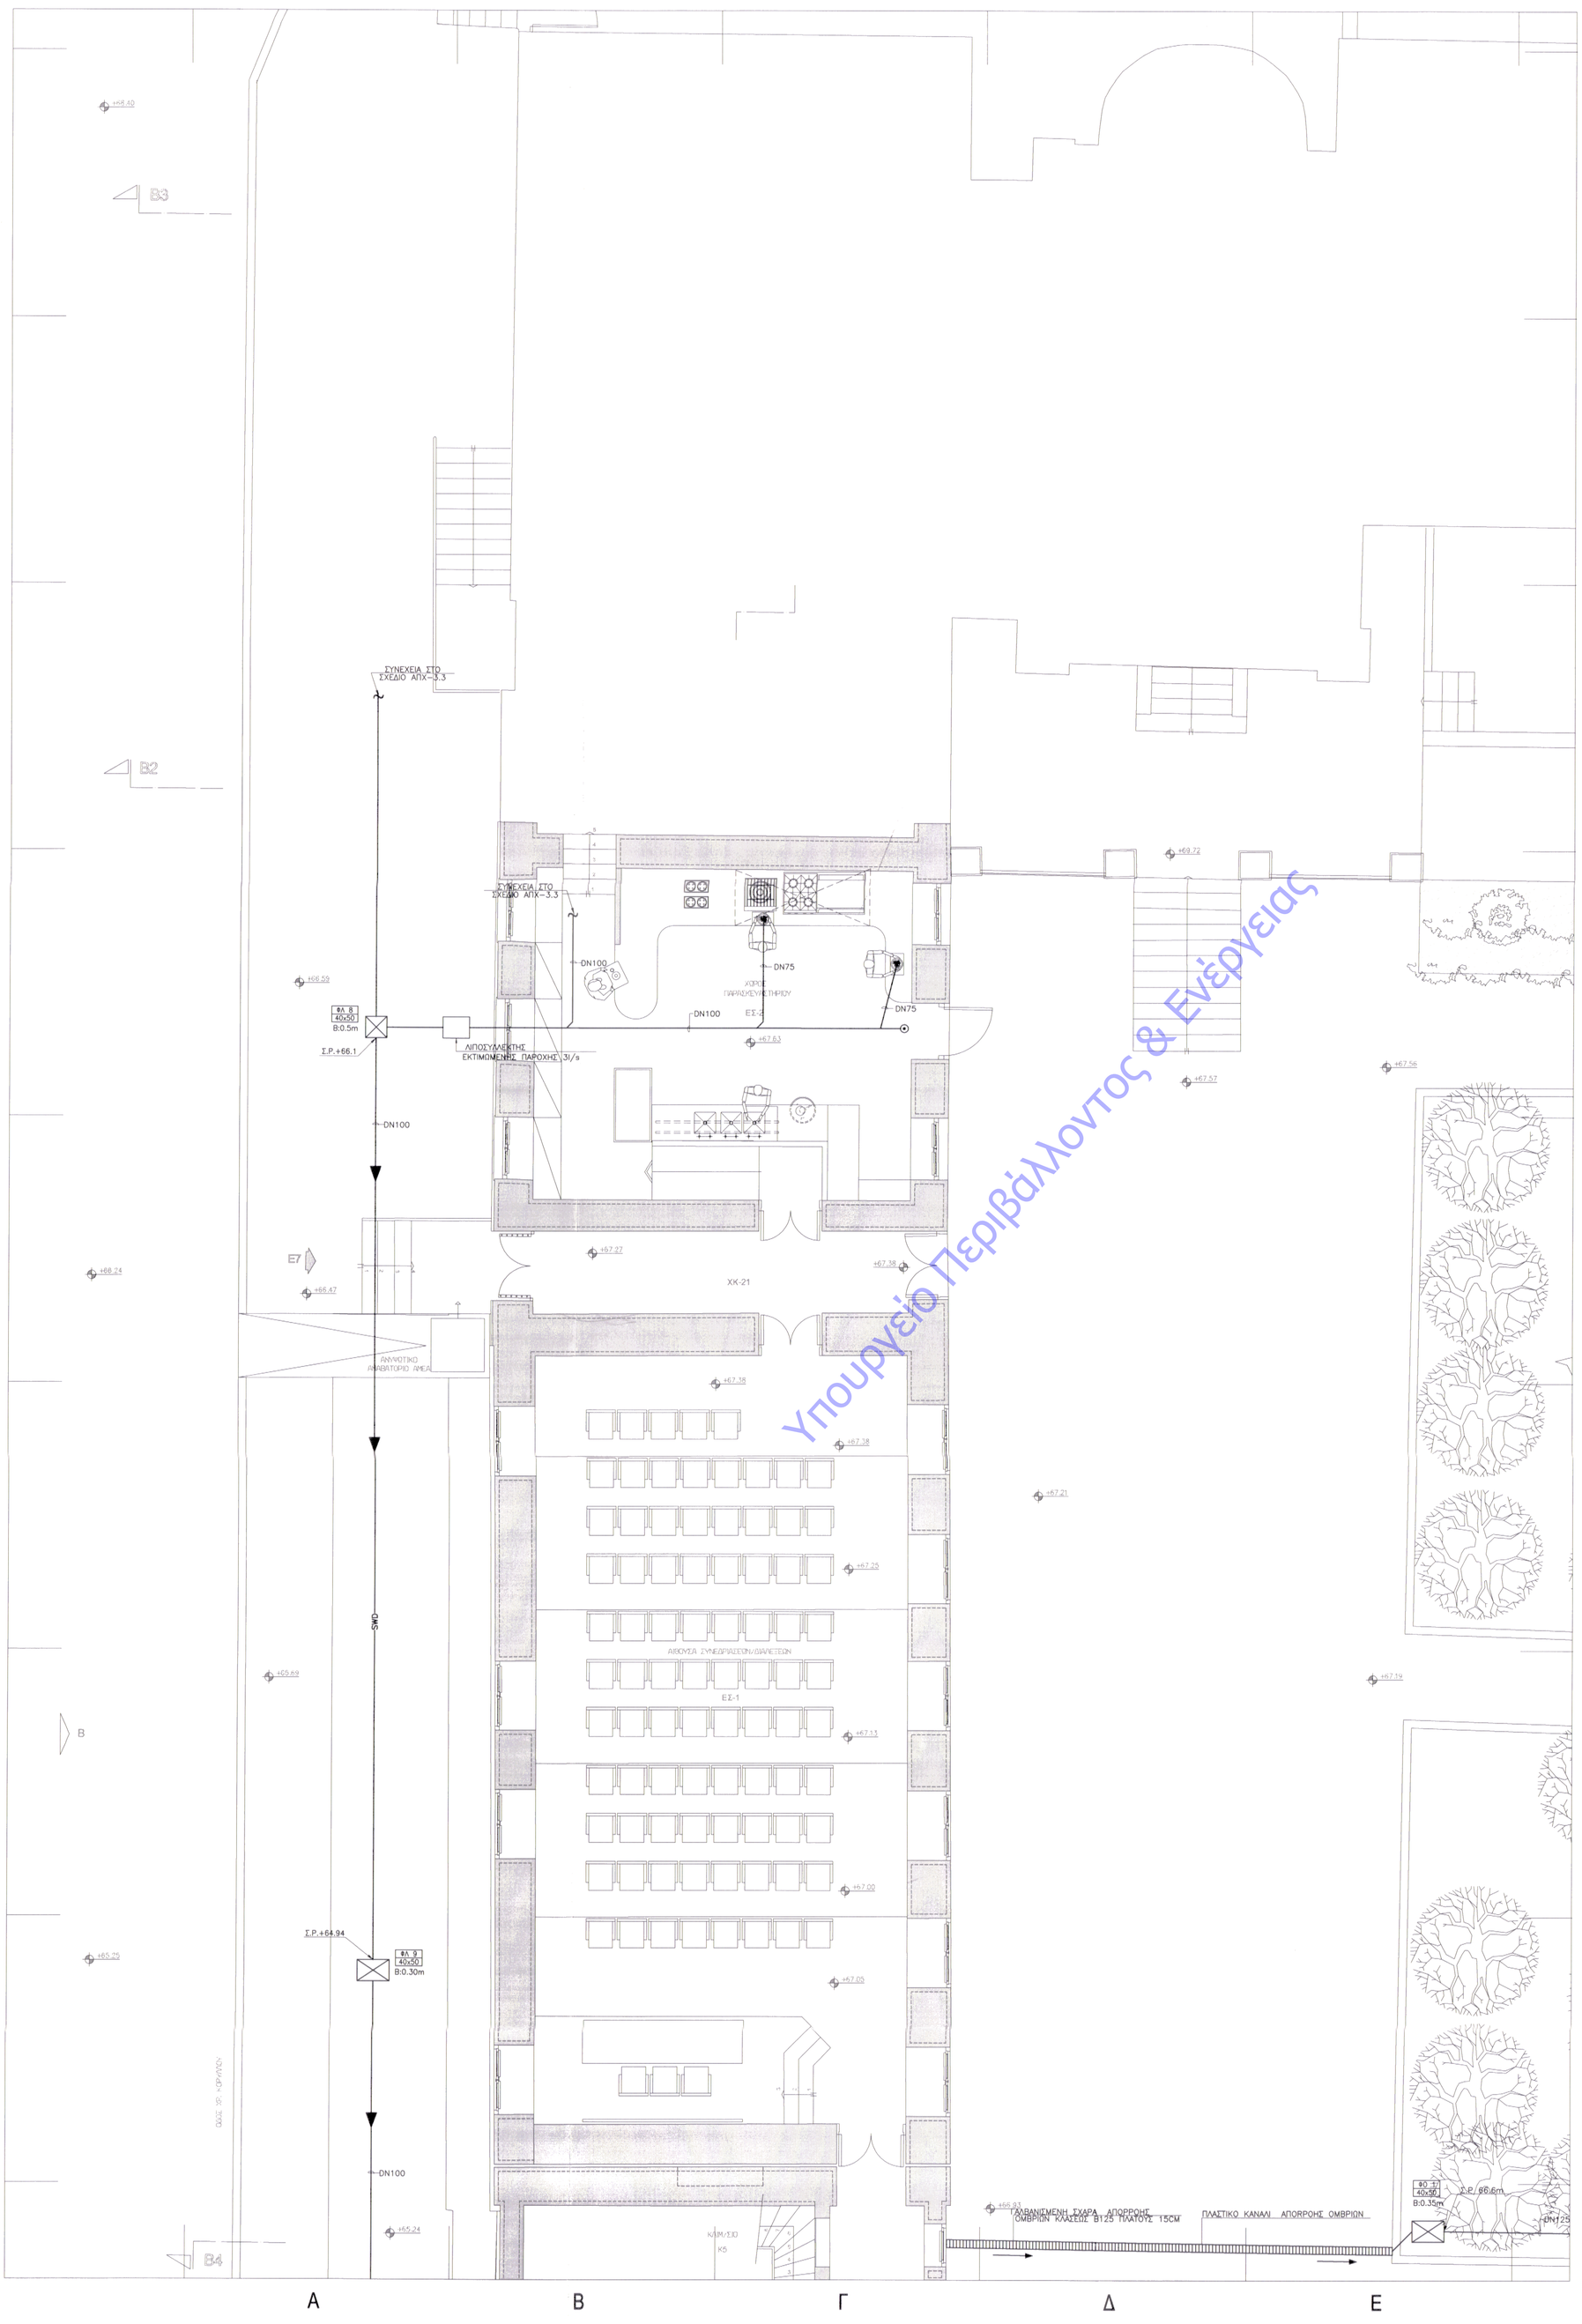

Υπουργείο Περιβάλλοντος & Ενέργειας

ΥΠΟΜΝΗΜΑ

SWD	ΑΓΩΓΟΣ ΔΙΚΤΥΟΥ ΑΠΟΡΡΟΗΣ ΛΥΜΑΤΩΝ
ASW	ΑΓΩΓΟΣ ΔΙΚΤΥΟΥ ΑΕΡΙΣΜΟΥ ΑΠΟΧΕΤΕΥΣΗΣ
	ΑΓΩΓΟΣ ΔΙΚΤΥΟΥ ΑΕΡΙΣΜΟΥ ΑΠΟΧΕΤΕΥΣΗΣ
WWD	ΑΓΩΓΟΣ ΔΙΚΤΥΟΥ ΑΠΟΡΡΟΗΣ ΑΠΟΝΕΡΩΝ
SWP	ΑΓΩΓΟΣ ΔΙΚΤΥΟΥ ΚΑΤΑΘΛΙΨΗΣ ΑΝΤΛΙΟΣΤΑΣΙΟΥ
AO	ΑΓΩΓΟΣ ΔΙΚΤΥΟΥ ΑΠΟΡΡΟΗΣ ΟΜΒΡΙΩΝ
4"	ΑΓΩΓΟΣ ΑΠΟ ΓΑΛΒΑΝΙΣΜΕΝΟ ΣΙΔΗΡΟΣΩΛΗΝΑ ΟΝΟΜΑΣΤΙΚΗΣ ΔΙΑΜΕΤΡΟΥ 4"
DN100	ΑΓΩΓΟΣ ΔΙΚΤΥΟΥ ΑΠΟΧΕΤΕΥΣΗΣ ΟΝΟΜΑΣΤΙΚΗΣ ΔΙΑΜΕΤΡΟΥ 100mm
SWD-2	ΟΝΟΜΑΣΙΑ ΚΑΤΑΚΟΡΥΦΗΣ ΣΤΗΛΗΣ ΑΓΩΓΟΥ ΔΙΚΤΥΟΥ ΑΠΟΡΡΟΗΣ ΛΥΜΑΤΩΝ
AO-2	ΟΝΟΜΑΣΙΑ ΚΑΤΑΚΟΡΥΦΗΣ ΣΤΗΛΗΣ ΑΓΩΓΟΥ ΔΙΚΤΥΟΥ ΑΠΟΡΡΟΗΣ ΟΜΒΡΙΩΝ
ASW-2	ΟΝΟΜΑΣΙΑ ΚΑΤΑΚΟΡΥΦΗΣ ΣΤΗΛΗΣ ΑΓΩΓΟΥ ΑΕΡΙΣΜΟΥ ΔΙΚΤΥΟΥ ΑΠΟΧΕΤΕΥΣΗΣ
AO / AO	ΚΑΤΑΚΟΡΥΦΗ ΟΔΕΥΣΗ ΑΓΩΓΟΥ ΔΙΚΤΥΟΥ ΑΠΟΡΡΟΗΣ ΟΜΒΡΙΩΝ
AO / ASW	ΚΑΤΑΚΟΡΥΦΗ ΟΔΕΥΣΗ ΑΓΩΓΟΥ ΑΕΡΙΣΜΟΥ ΔΙΚΤΥΟΥ ΑΠΟΧΕΤΕΥΣΗΣ
ASW / ASW	ΚΑΤΑΚΟΡΥΦΗ ΟΔΕΥΣΗ ΑΓΩΓΟΥ
	ΕΛΕΥΘΕΡΗ ΑΠΟΡΡΟΗ
	ΣΙΦΩΝΙ ΔΑΠΕΔΟΥ WC ΜΕ ΣΧΑΡΑ
	ΣΙΦΩΝΙ ΝΕΡΟΧΥΤΗ ΤΥΠΟΥ ΒΑΡΕΛΑΚΙ
	ΑΚΡΟΣΤΟΜΙΟ ΚΑΘΑΡΙΣΜΟΥ ΔΑΠΕΔΟΥ (FLOOR CLEAN OUT)
	ΑΚΡΟΣΤΟΜΙΟ ΚΑΘΑΡΙΣΜΟΥ
	ΟΜΒΡΟΣΥΛΛΕΚΤΗΣ ΓΩΝΙΑΚΟΥ ΤΥΠΟΥ
	ΚΕΦΑΛΗ ΑΕΡΙΣΜΟΥ
	ΣΙΦΩΝΙ ΑΠΟΡΡΟΗΣ ΟΜΒΡΙΩΝ ΚΥΚΛΙΚΟ
	ΣΙΦΩΝΙ ΑΠΟΡΡΟΗΣ ΟΜΒΡΙΩΝ ΟΡΘΟΓΩΝΙΚΟ
	ΑΠΟΡΡΟΗ ΔΑΠΕΔΟΥ
	ΣΧΑΡΑ ΔΑΠΕΔΟΥ
	ΟΡΘΟΓΩΝΙΚΟ ΦΡΕΑΤΙΟ ΕΠΙΣΚΕΨΗΣ ΑΝΟΙΚΤΟΥ ΤΥΠΟΥ
	ΦΡΕΑΤΙΟ ΜΗΧΑΝΟΣΙΦΩΝΑ ΑΝΟΙΚΤΟΥ ΤΥΠΟΥ
ΦΑΑ 1	ΦΡΕΑΤΙΟ ΑΝΤΛΗΣΗΣ ΑΠΟΝΕΡΩΝ ΥΠ' ΑΡΙΘΜΟΝ 1

ΕΚΔΟΣΗ/ ΗΜΕΡΟΜΗΝΙΑ	ΜΕΛΕΤΗΤΗΣ	ΟΜΑΔΑ ΜΕΛΕΤΗΣ	ΣΧΕΔΙΑΣΗ	ΕΛΕΓΧΟΣ	ΠΑΡΑΤΗΡΗΣΕΙΣ
06					
05					
04 / 14.03.18	Ι. ΜΑΚΑΤΣΩΡΗΣ Σ. ΛΙΒΑΔΑΣ	Φ. ΜΠΑΡΟΥΤΑΚΗΣ Φ. ΑΛΥΣΑΝΔΡΑΤΟΣ	Σ. ΚΛΑΔΟΠΟΥΛΟΥ	Ι. ΜΑΚΑΤΣΩΡΗΣ	ΠΑΡΑΤΗΡΗΣΕΙΣ ΥΠΗΡΕΣΙΑΣ
03 / 19.05.17	Ι. ΜΑΚΑΤΣΩΡΗΣ Σ. ΛΙΒΑΔΑΣ	Φ. ΜΠΑΡΟΥΤΑΚΗΣ Π. ΚΩΤΣΟΥΛΑΣ	Σ. ΚΛΑΔΟΠΟΥΛΟΥ Κ. ΚΟΝΤΗ	Ι. ΜΑΚΑΤΣΩΡΗΣ	ΤΡΟΠΟΠΟΙΗΣΗ ΜΕΛΕΤΗΣ ΛΟΓΩ ΑΛΛΑΓΗΣ ΧΡΗΣΗΣ
02 / 04.03.11	Α. ΣΤΑΜΑΤΟΠΟΥΛΟΥ Σ. ΛΙΒΑΔΑΣ	Δ. ΔΑΜΟΥΛΑΚΗΣ Α. ΓΙΑΝΝΕΤΣΗ	Σ. ΚΛΑΔΟΠΟΥΛΟΥ	Σ. ΛΙΒΑΔΑΣ	ΠΑΡΑΤΗΡΗΣΕΙΣ ΥΠΗΡΕΣΙΑΣ
01 / 17.09.10	Α. ΣΤΑΜΑΤΟΠΟΥΛΟΥ Σ. ΛΙΒΑΔΑΣ	Δ. ΔΑΜΟΥΛΑΚΗΣ Α. ΓΙΑΝΝΕΤΣΗ	Σ. ΚΛΑΔΟΠΟΥΛΟΥ	Σ. ΛΙΒΑΔΑΣ	ΥΠΟΒΟΛΗ ΜΕΛΕΤΗΣ ΕΦΑΡΜΟΓΗΣ

Το παρόν συνοδεύει την Απόφαση της ΔΠΑΝΣΜ με αριθ. πρωτ.: ΥΠΕΝ/ΓΔΑΜΤΕ/ΔΠΑΝΣΜ/4961/14.11.2018

ΕΡΓΟΔΟΤΗΣ
ΔΗΜΟΣ ΠΑΤΡΕΩΝ - Δ/ΝΣΗ ΕΡΓΩΝ

ΕΡΓΟ
ΜΕΤΑΤΡΟΠΗ ΠΑΛΑΙΟΥ ΔΗΜΟΤΙΚΟΥ ΝΟΣΟΚΟΜΕΙΟΥ ΣΕ ΕΚΘΕΣΙΑΚΟ - ΜΟΥΣΕΙΑΚΟ ΧΩΡΟ

ΣΤΑΔΙΟ ΜΕΛΕΤΗΣ
ΜΕΛΕΤΗ ΕΦΑΡΜΟΓΗΣ - ΗΛΕΚΤΡΟΜΗΧΑΝΟΛΟΓΙΚΑ

ΘΕΜΑ ΣΧΕΔΙΟΥ
ΤΜΗΜΑ Α3
ΚΑΤΟΨΗ ΣΤΑΘΜΗΣ +66,54
ΑΠΟΧΕΤΕΥΣΗ - ΟΜΒΡΙΑ

ΜΑΡΤΙΟΣ 2018
ΚΛΙΜΑΚΑ 1:50
ΚΩΔΙΚΟΣ ΕΡΓΟΥ 05354
ΑΡΙΘΜΟΣ ΣΧΕΔΙΟΥ
ΑΠΧ-02.2

ΜΕΛΕΤΗ ΕΡΓΟΥ
ΑΡΧΙΤΕΚΤΟΝΙΚΗ ΜΕΛΕΤΗ • ΙΩΑΝΝΗΣ ΒΕΝΤΟΥΡΑΚΗΣ
ΕΙΔΙΚΗ ΑΡΧΙΤΕΚΤΟΝΙΚΗ ΜΕΛΕΤΗ • ΒΕΤΑΠΛΑΝ Α.Ε.Μ.
ΣΤΑΤΙΚΗ ΜΕΛΕΤΗ • ΔΟΜΗ Α.Ε.
Η/Μ ΜΕΛΕΤΗ • TEAM Μ-Η Α.Ε.
ΑΡΙΣΤΟΔΗΜΟΥ 1, 10676 ΑΘΗΝΑ, ΤΗΛ: 210-7250196, FAX: 210-7239568

ΥΠΟΓΡΑΦΗ ΚΑΙ ΣΦΡΑΓΙΔΑ ΜΕΛΕΤΗΤΗ
ΑΡ. ΦΑΚ: 877358
ΑΦΜ: 095185611 - ΔΟΥ ΦΑΕ ΑΘΗΝΩΝ
ΤΗΛ.: 210 644 6644 • FAX: 210 644 1080