ΕΓΚΥΡΟ ΑΝΤΙΓΡΑΦΟ
Α/Α Πράξης: 423334
Ημ/νία έκδοσης πράξης: 07/06/2022
ΕΛΕΓΧΟΣ ΕΓΚΥΡΟΤΗΤΑΣ
https://apps.tee.gr/adeiapublic/faces/searchDocFile

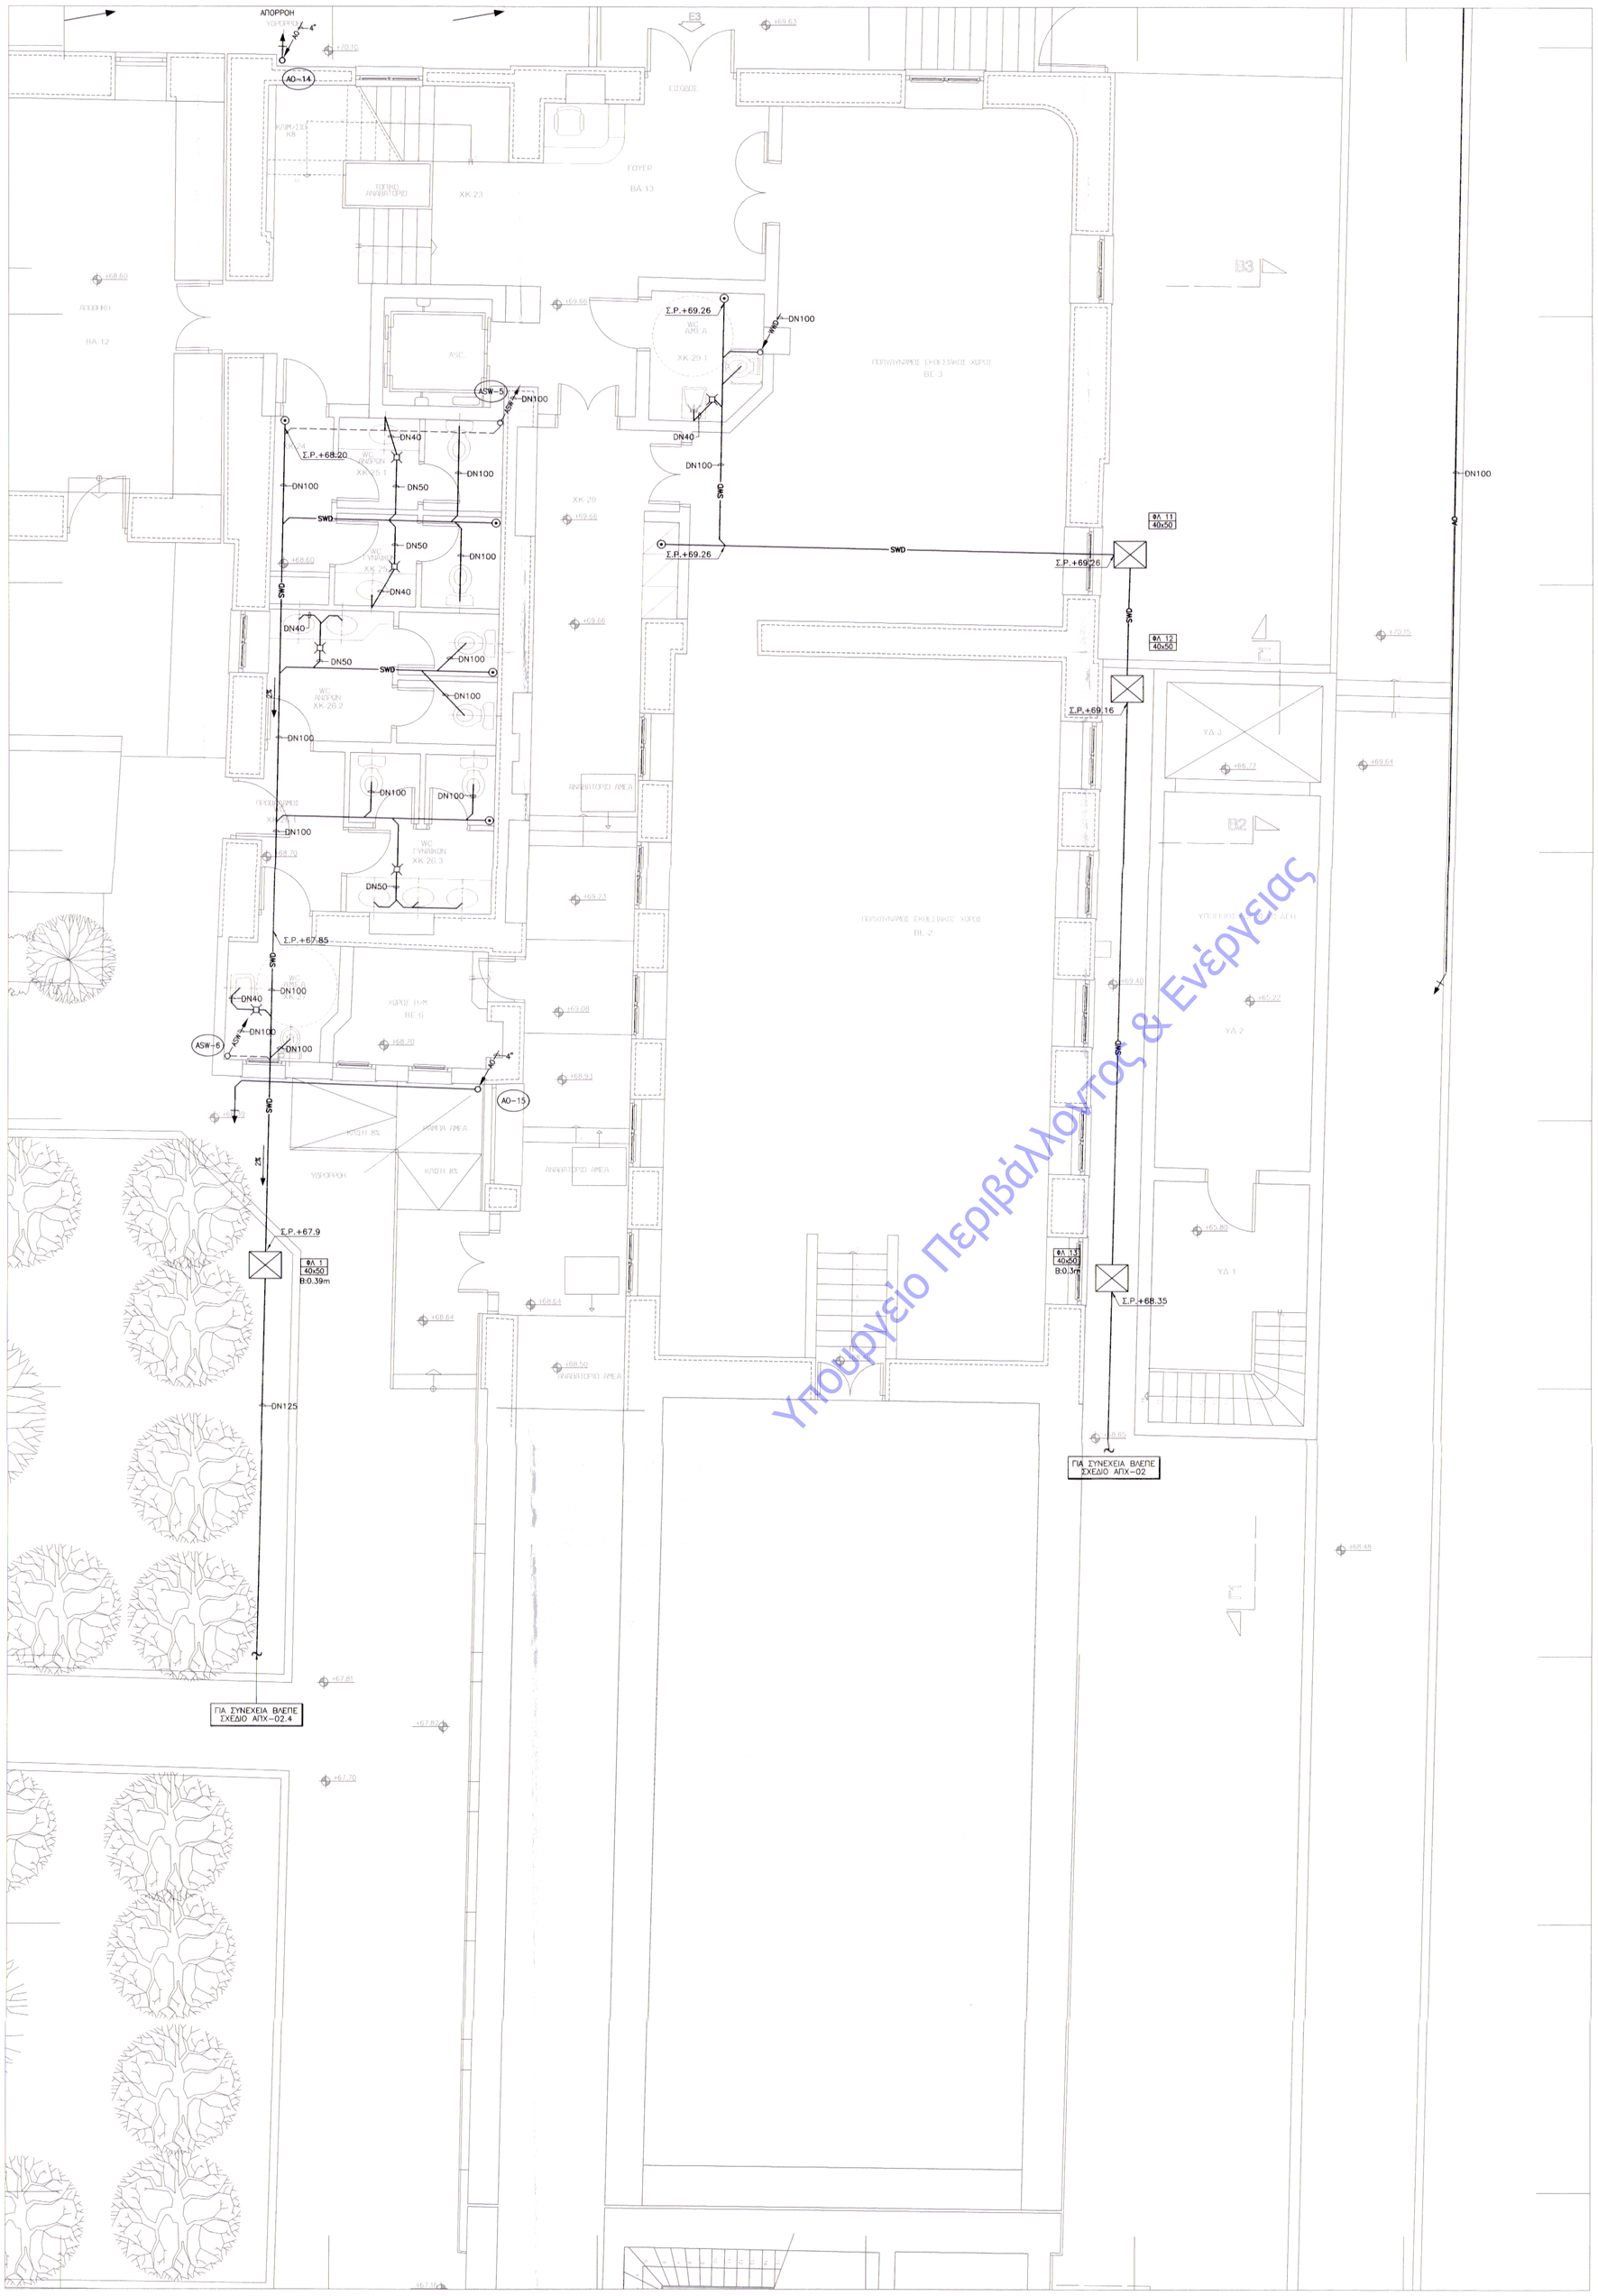

ΥΠΟΜΝΗΜΑ

SWD	ΑΓΩΓΟΣ ΔΙΚΤΥΟΥ ΑΠΟΡΡΟΗΣ ΛΥΜΑΤΩΝ
ASW	ΑΓΩΓΟΣ ΔΙΚΤΥΟΥ ΑΕΡΙΣΜΟΥ ΑΠΟΧΕΤΕΥΣΗΣ
	ΑΓΩΓΟΣ ΔΙΚΤΥΟΥ ΑΕΡΙΣΜΟΥ ΑΠΟΧΕΤΕΥΣΗΣ
WWD	ΑΓΩΓΟΣ ΔΙΚΤΥΟΥ ΑΠΟΡΡΟΗΣ ΑΠΟΝΕΡΩΝ
SWP	ΑΓΩΓΟΣ ΔΙΚΤΥΟΥ ΚΑΤΑΘΛΙΨΗΣ ΑΝΤΛΙΟΣΤΑΣΙΟΥ
AO	ΑΓΩΓΟΣ ΔΙΚΤΥΟΥ ΑΠΟΡΡΟΗΣ ΟΜΒΡΙΩΝ
4"	ΑΓΩΓΟΣ ΑΠΟ ΓΑΛΒΑΝΙΣΜΕΝΟ ΣΙΔΗΡΟΣΩΛΗΝΑ ΟΝΟΜΑΣΤΙΚΗΣ ΔΙΑΜΕΤΡΟΥ 4"
DN100	ΑΓΩΓΟΣ ΔΙΚΤΥΟΥ ΑΠΟΧΕΤΕΥΣΗΣ ΟΝΟΜΑΣΤΙΚΗΣ ΔΙΑΜΕΤΡΟΥ 100mm
SWD-2	ΟΝΟΜΑΣΙΑ ΚΑΤΑΚΟΡΥΦΗΣ ΣΤΗΛΗΣ ΑΓΩΓΟΥ ΔΙΚΤΥΟΥ ΑΠΟΡΡΟΗΣ ΛΥΜΑΤΩΝ
AO-2	ΟΝΟΜΑΣΙΑ ΚΑΤΑΚΟΡΥΦΗΣ ΣΤΗΛΗΣ ΑΓΩΓΟΥ ΔΙΚΤΥΟΥ ΑΠΟΡΡΟΗΣ ΟΜΒΡΙΩΝ
ASW-2	ΟΝΟΜΑΣΙΑ ΚΑΤΑΚΟΡΥΦΗΣ ΣΤΗΛΗΣ ΑΓΩΓΟΥ ΑΕΡΙΣΜΟΥ ΔΙΚΤΥΟΥ ΑΠΟΧΕΤΕΥΣΗΣ
	ΚΑΤΑΚΟΡΥΦΗ ΟΔΕΥΣΗ ΑΓΩΓΟΥ ΔΙΚΤΥΟΥ ΑΠΟΡΡΟΗΣ ΟΜΒΡΙΩΝ
	ΚΑΤΑΚΟΡΥΦΗ ΟΔΕΥΣΗ ΑΓΩΓΟΥ ΑΕΡΙΣΜΟΥ ΔΙΚΤΥΟΥ ΑΠΟΧΕΤΕΥΣΗΣ
	ΚΑΤΑΚΟΡΥΦΗ ΟΔΕΥΣΗ ΑΓΩΓΟΥ
	ΕΛΕΥΘΕΡΗ ΑΠΟΡΡΟΗ
	ΣΙΦΩΝΙ ΔΑΠΕΔΟΥ WC ΜΕ ΣΧΑΡΑ
	ΣΙΦΩΝΙ ΝΕΡΟΧΥΤΗ ΤΥΠΟΥ ΒΑΡΕΛΑΚΙ
	ΑΚΡΟΣΤΟΜΙΟ ΚΑΘΑΡΙΣΜΟΥ ΔΑΠΕΔΟΥ (FLOOR CLEAN OUT)
	ΑΚΡΟΣΤΟΜΙΟ ΚΑΘΑΡΙΣΜΟΥ
	ΟΜΒΡΟΣΥΛΛΕΚΤΗΣ ΓΩΝΙΑΚΟΥ ΤΥΠΟΥ
	ΚΕΦΑΛΗ ΑΕΡΙΣΜΟΥ
	ΣΙΦΩΝΙ ΑΠΟΡΡΟΗΣ ΟΜΒΡΙΩΝ ΚΥΚΛΙΚΟ
	ΣΙΦΩΝΙ ΑΠΟΡΡΟΗΣ ΟΜΒΡΙΩΝ ΟΡΘΟΓΩΝΙΚΟ
	ΑΠΟΡΡΟΗ ΔΑΠΕΔΟΥ
	ΣΧΑΡΑ ΔΑΠΕΔΟΥ
	ΟΡΘΟΓΩΝΙΚΟ ΦΡΕΑΤΙΟ ΕΠΙΣΚΕΨΗΣ ΑΝΟΙΚΤΟΥ ΤΥΠΟΥ
	ΦΡΕΑΤΙΟ ΜΗΧΑΝΟΣΙΦΩΝΑ ΑΝΟΙΚΤΟΥ ΤΥΠΟΥ
ΦΑΛ 1	ΦΡΕΑΤΙΟ ΑΝΤΛΗΣΗΣ ΑΠΟΝΕΡΩΝ ΥΠ' ΑΡΙΘΜΟΝ 1

ΕΚΔΟΣΗ/ΗΜΕΡΟΜΗΝΙΑ	ΜΕΛΕΤΗΤΗΣ	ΑΝΑΘ. ΜΕΛΕΤΗΣ	ΣΧΕΔΙΑΣΗ	ΕΛΕΓΧΟΣ	ΠΑΡΑΤΗΡΗΣΕΙΣ
06					
05					
04/14.03.18	Ι. ΜΑΚΑΤΣΩΡΗΣ Σ. ΛΙΒΑΔΑΣ	Φ. ΜΠΑΡΟΥΤΑΚΗΣ Φ. ΑΠΟΣΤΟΛΑΤΟΣ	Σ. ΚΛΑΔΟΠΟΥΛΟΥ	Ι. ΜΑΚΑΤΣΩΡΗΣ	ΠΑΡΑΤΗΡΗΣΕΙΣ ΥΠΗΡΕΣΙΑΣ
03/19.05.17	Ι. ΜΑΚΑΤΣΩΡΗΣ Σ. ΛΙΒΑΔΑΣ	Φ. ΜΠΑΡΟΥΤΑΚΗΣ Π. ΚΩΤΟΥΛΑΣ	Σ. ΚΛΑΔΟΠΟΥΛΟΥ Κ. ΚΟΝΤΗ	Ι. ΜΑΚΑΤΣΩΡΗΣ	ΤΡΟΠΟΠΟΙΗΣΗ ΜΕΛΕΤΗΣ ΛΟΓΩ ΑΛΛΑΓΗΣ ΧΡΗΣΗΣ
02/04.03.11	Α. ΣΤΑΜΑΤΟΠΟΥΛΟΥ Σ. ΛΙΒΑΔΑΣ	Δ. ΔΑΜΟΥΛΙΑΚΟΣ Α. ΓΙΑΝΝΕΤΣΗ	Σ. ΚΛΑΔΟΠΟΥΛΟΥ	Σ. ΛΙΒΑΔΑΣ	ΠΑΡΑΤΗΡΗΣΕΙΣ ΥΠΗΡΕΣΙΑΣ
01/17.09.10	Α. ΣΤΑΜΑΤΟΠΟΥΛΟΥ Σ. ΛΙΒΑΔΑΣ	Δ. ΔΑΜΟΥΛΙΑΚΟΣ Α. ΓΙΑΝΝΕΤΣΗ	Σ. ΚΛΑΔΟΠΟΥΛΟΥ	Σ. ΛΙΒΑΔΑΣ	ΥΠΟΒΟΛΗ ΜΕΛΕΤΗΣ ΕΦΑΡΜΟΓΗΣ

Το παρόν συνοδεύει την Απόφαση της ΔΠΑΝΣΜ με αριθ. πρωτ.: ΥΠΕΝ/ΔΑΜΤΕ/ΔΠΑΝΣΜ/49858/3043/4361/ημ. 11.11.2018

ΕΡΓΟΔΟΤΗΣ
ΔΗΜΟΣ ΠΑΤΡΕΩΝ - Δ/ΝΣΗ ΕΡΓΩΝ

ΕΡΓΟ
ΜΕΤΑΤΡΟΠΗ ΠΑΛΑΙΟΥ ΔΗΜΟΤΙΚΟΥ ΝΟΣΟΚΟΜΕΙΟΥ ΣΕ ΕΚΘΕΣΙΑΚΟ - ΜΟΥΣΕΙΑΚΟ ΧΩΡΟ

ΣΤΑΔΙΟ ΜΕΛΕΤΗΣ
ΜΕΛΕΤΗ ΕΦΑΡΜΟΓΗΣ - ΗΛΕΚΤΡΟΜΗΧΑΝΟΛΟΓΙΚΑ

ΘΕΜΑ ΣΧΕΔΙΟΥ

ΤΜΗΜΑ Α4
ΚΑΤΟΨΗ ΣΤΑΘΜΗΣ +69,11
ΑΠΟΧΕΤΕΥΣΗ - ΟΜΒΡΙΑ

ΜΑΡΤΙΟΣ 2018

ΚΛΙΜΑΚΑ 1:50

ΚΩΔΙΚΟΣ ΕΡΓΟΥ 05354

ΑΡΙΘΜΟΣ ΣΧΕΔΙΟΥ
ΑΠΧ-03.4

ΜΕΛΕΤΗ ΕΡΓΟΥ
ΑΡΧΙΤΕΚΤΟΝΙΚΗ ΜΕΛΕΤΗ • ΙΩΑΝΝΗΣ ΒΕΝΤΟΥΡΑΚΗΣ
ΕΙΔΙΚΗ ΑΡΧΙΤΕΚΤΟΝΙΚΗ ΜΕΛΕΤΗ • ΒΕΤΑΠΑΝ ΑΕΜ.
ΣΤΑΤΙΚΗ ΜΕΛΕΤΗ • ΔΟΜΗ ΑΕ.
Η/Μ ΜΕΛΕΤΗ • ΤΕΑΜ Μ-Η ΑΕ.
ΑΡΙΣΤΟΔΗΜΟΥ 1, 10676 ΑΘΗΝΑ,ΤΗΛ.210-7250196, FAX: 210-7239568

ΤΕΑΜ ΜΕΤ. ΣΥΜΒΟΥΛΟΙ ΜΗΧΑΝΙΚΟΙ ΑΝΩΝΥΜΗ ΕΤΑΙΡΕΙΑ
ΥΠΟΓΡΑΦΗ ΚΑΙ ΣΦΡΑΓΙΔΑ ΜΕΛΕΤΗΤΗ
ΑΡ. ΦΑΚ.: 877355
ΑΦΜ: 095185811 • ΔΟΥ ΦΑΕ ΑΘΗΝΩΝ
ΤΗΛ.: 210 644 8044 • FAX: 210 644 1011
ΣΤΑΥΡΟΣ Γ. ΣΒΑΔΑΣ
ΔΙΠΛ. ΜΗΧΑΝΟΛΟΓΟΣ ΗΛΕΚΤΡΟΛΟΓΟΣ
ΕΘΝΙΚΟΥ ΤΕΧΝΕΙΟΥ

Υπουργείο Περιβάλλοντος & Ενέργειας