ΕΠΙΛΥΣΗ ΑΠΟΤΥΠΩΝ
ΑΔΑ Πράξης: 4ΣΞΟΩΗ-...
Αριθμός Πρωτοκόλλου: Π7/ΔΔ/2913
Ημερομηνία: 11-11-2019
Μέθοδος Έλεγχου Εγκυρότητας Εγγράφου: https://apps.ktimatologio.gr/SDIGITAL/Pages/OpenDocPdf.aspx

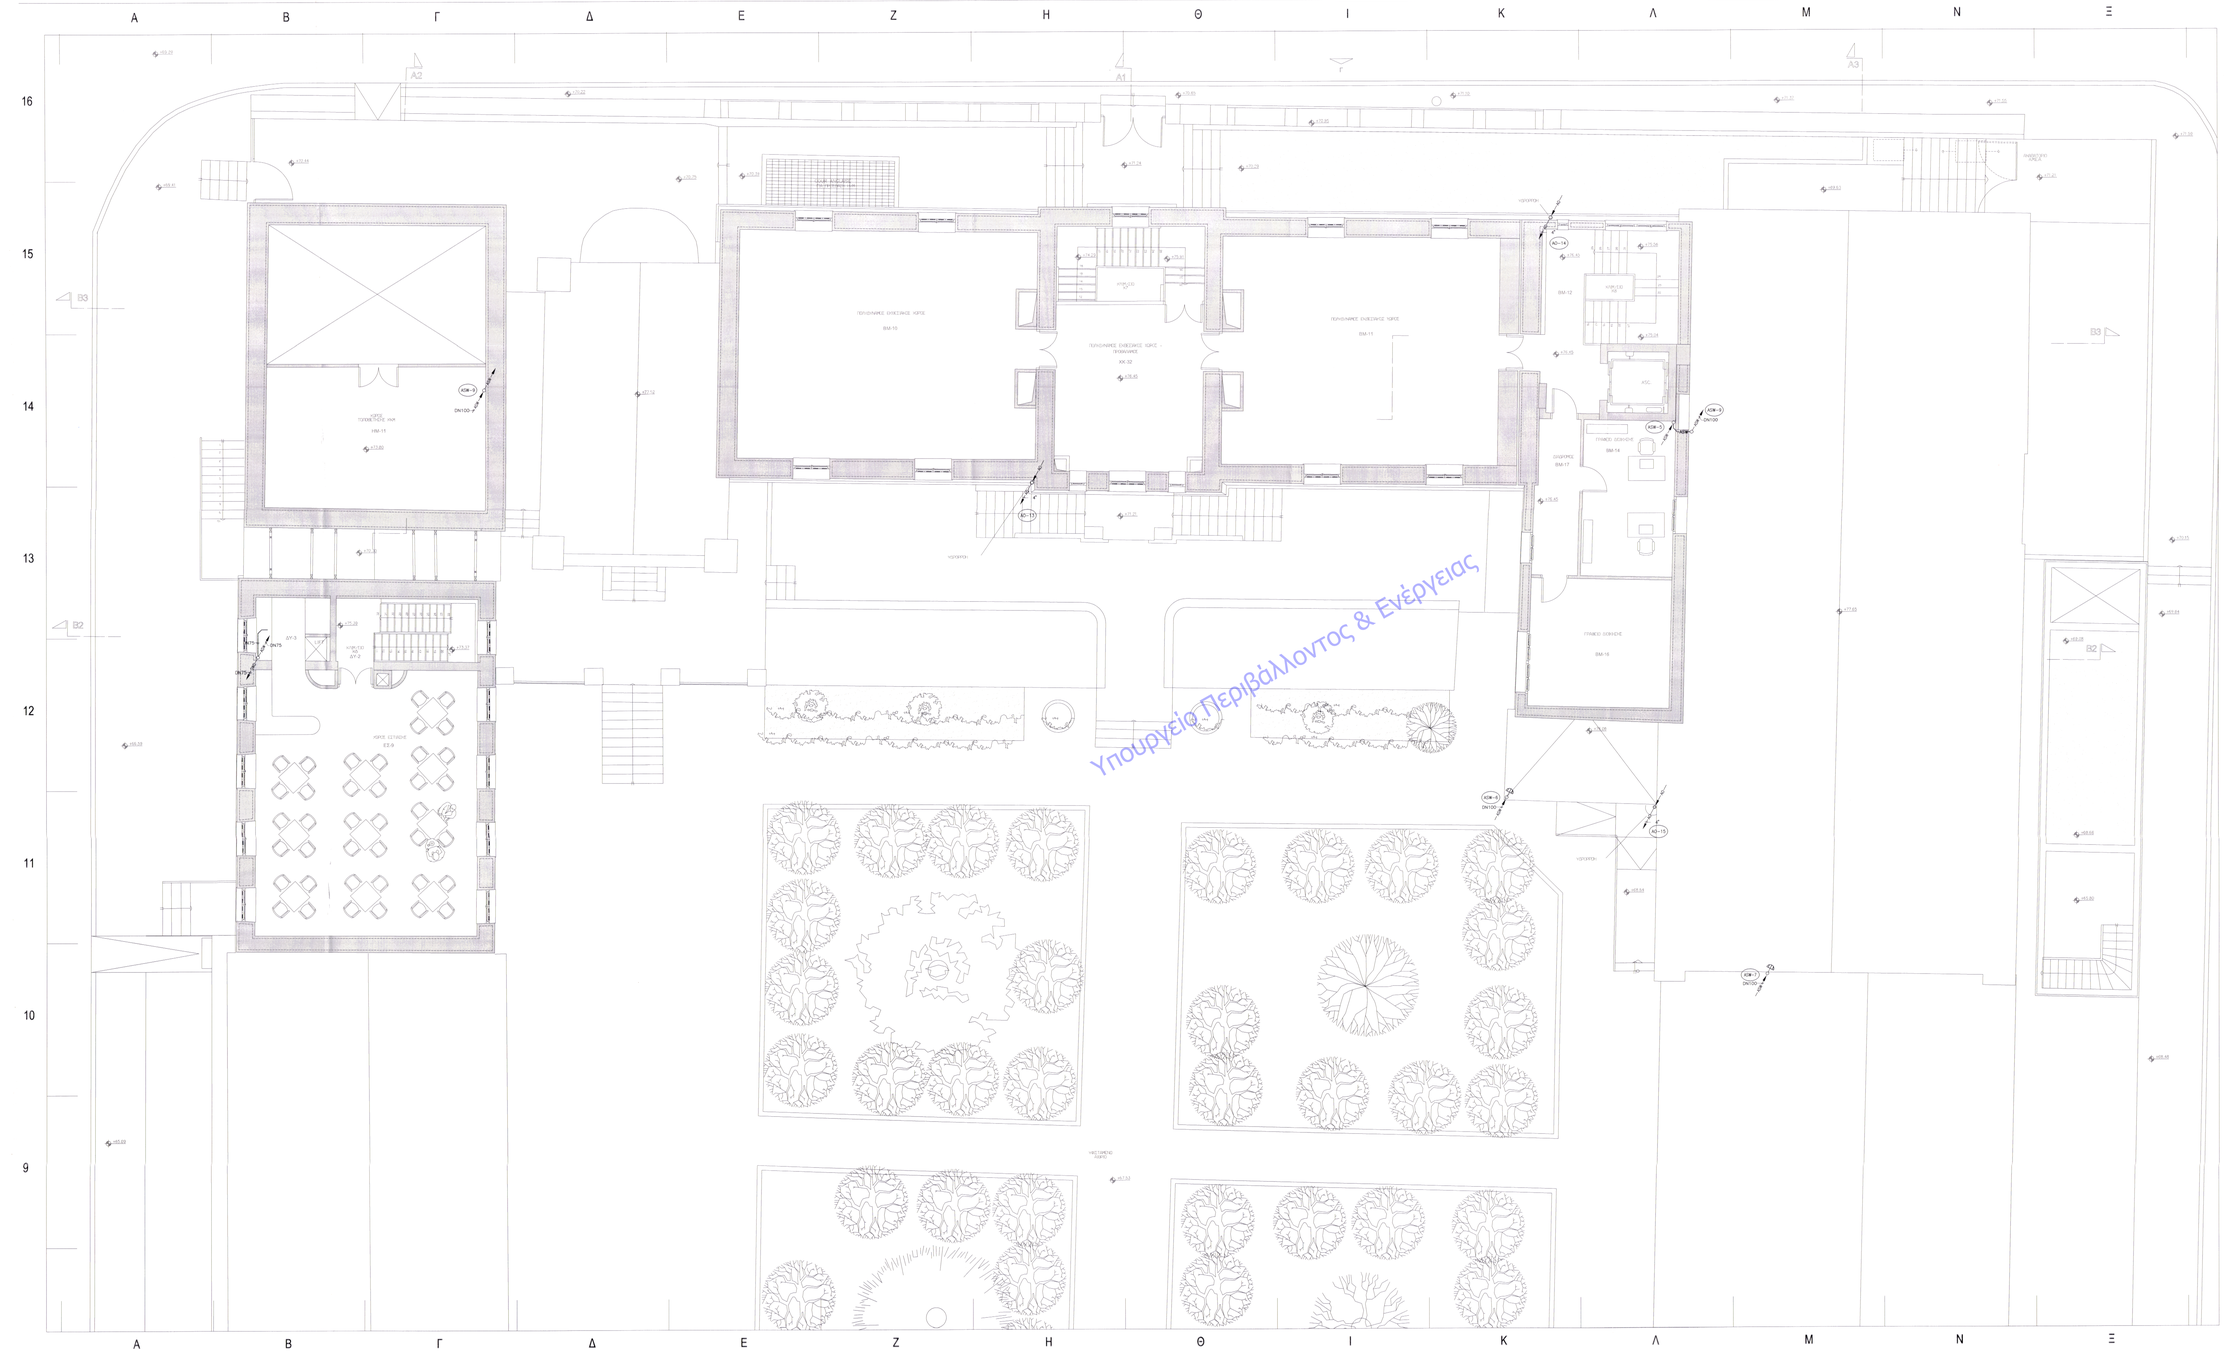

ΥΠΟΜΝΗΜΑ

- ΑΠΟΓΕΙΟΣ ΔΙΚΤΥΟΣ ΑΠΟΡΡΟΗΣ ΛΥΜΑΤΩΝ
- ΑΠΟΓΕΙΟΣ ΔΙΚΤΥΟΣ ΑΕΡΙΣΜΟΥ ΑΠΟΧΕΤΕΥΣΗΣ
- ΑΠΟΓΕΙΟΣ ΔΙΚΤΥΟΣ ΑΕΡΙΣΜΟΥ ΑΠΟΧΕΤΕΥΣΗΣ
- ΑΠΟΓΕΙΟΣ ΔΙΚΤΥΟΣ ΑΠΟΡΡΟΗΣ ΑΠΟΝΕΡΩΝ
- ΑΠΟΓΕΙΟΣ ΔΙΚΤΥΟΣ ΑΠΟΡΡΟΗΣ ΟΜΒΡΙΩΝ
- ΑΠΟΓΕΙΟΣ ΔΙΚΤΥΟΣ ΚΑΤΑΚΟΡΥΦΗΣ ΣΩΛΗΝΟΣ ΟΜΒΡΙΩΝ ΟΝΟΜΑΣΤΙΚΗΣ ΔΙΑΜΕΤΡΟΥ 4"
- ΑΠΟΓΕΙΟΣ ΔΙΚΤΥΟΣ ΑΠΟΧΕΤΕΥΣΗΣ ΟΝΟΜΑΣΤΙΚΗΣ ΔΙΑΜΕΤΡΟΥ 100mm
- ΟΝΟΜΑΣΙΑ ΚΑΤΑΚΟΡΥΦΗΣ ΣΤΑΝΗΣ ΑΠΟΓΕΙΟΥ ΔΙΚΤΥΟΥ ΑΠΟΡΡΟΗΣ ΛΥΜΑΤΩΝ
- ΟΝΟΜΑΣΙΑ ΚΑΤΑΚΟΡΥΦΗΣ ΣΤΑΝΗΣ ΑΠΟΓΕΙΟΥ ΑΕΡΙΣΜΟΥ ΔΙΚΤΥΟΥ ΑΠΟΧΕΤΕΥΣΗΣ
- ΚΑΤΑΚΟΡΥΦΗ ΟΔΕΥΣΗ ΑΠΟΓΕΙΟΥ ΔΙΚΤΥΟΥ ΑΠΟΡΡΟΗΣ ΟΜΒΡΙΩΝ
- ΚΑΤΑΚΟΡΥΦΗ ΟΔΕΥΣΗ ΑΠΟΓΕΙΟΥ ΑΕΡΙΣΜΟΥ ΔΙΚΤΥΟΥ ΑΠΟΧΕΤΕΥΣΗΣ
- ΚΑΤΑΚΟΡΥΦΗ ΟΔΕΥΣΗ ΑΠΟΓΕΙΟΥ
- ΕΛΕΥΘΕΡΗ ΑΠΟΡΡΟΗ
- ΣΙΦΩΝΙ ΔΑΠΕΔΟΥ ΜΕ ΜΕ ΣΧΑΡΑ
- ΣΙΦΩΝΙ ΑΕΡΟΦΥΛΑ ΤΥΠΟΥ ΔΑΦΝΟΛΑΚΙ
- ΑΚΡΟΣΤΟΜΙΟ ΚΑΘΑΡΙΣΜΟΥ ΔΑΠΕΔΟΥ (FLOOR CLEAN OUT)
- ΑΚΡΟΣΤΟΜΙΟ ΚΑΘΑΡΙΣΜΟΥ
- ΟΜΒΡΟΓΡΑΜΜΑΤΟΦΟ ΠΛΑΚΑΚΙ ΤΥΠΟΥ
- ΚΕΦΑΛΗ ΑΕΡΙΣΜΟΥ
- ΣΙΦΩΝΙ ΑΠΟΡΡΟΗΣ ΟΜΒΡΙΩΝ ΚΥΚΛΙΚΟ
- ΣΙΦΩΝΙ ΑΠΟΡΡΟΗΣ ΟΜΒΡΙΩΝ ΟΡΘΟΓΩΝΙΚΟ
- ΑΠΟΡΡΟΗ ΔΑΠΕΔΟΥ
- ΣΧΑΡΑ ΔΑΠΕΔΟΥ
- ΟΡΘΟΓΩΝΙΚΟ ΦΡΕΑΤΙΟ ΕΠΕΚΤΑΣΗΣ ΑΝΟΙΧΤΟΥ ΤΥΠΟΥ
- ΦΡΕΑΤΙΟ ΜΗΧΑΝΟΚΙΝΟΥΜΕΝΟ ΑΝΟΙΧΤΟΥ ΤΥΠΟΥ
- ΦΡΕΑΤΙΟ ΑΝΟΙΓΟΜΕΝΟ ΑΠΟΧΕΤΕΥΣΗ ΥΠΟ ΑΡΙΘΜΟΥΣ 1

06					
05					
04-06-03-18	Π. ΜΑΥΡΟΓΙΑΝΝΗΣ	Α. ΜΠΑΚΟΓΙΑΝΝΗΣ	Σ. ΚΛΗΔΟΥΧΟΥ	Ι. ΜΑΥΡΟΓΙΑΝΝΗΣ	ΠΑΡΑΤΗΡΗΣΕΙΣ ΥΠΗΡΕΣΙΩΝ
03-05-05-17	Π. ΜΑΥΡΟΓΙΑΝΝΗΣ	Α. ΜΠΑΚΟΓΙΑΝΝΗΣ	Σ. ΚΛΗΔΟΥΧΟΥ	Ι. ΜΑΥΡΟΓΙΑΝΝΗΣ	ΣΥΜΠΛΗΡΩΣΗ ΜΕΛΕΤΗΣ ΠΡΟΣ ΥΠΗΡΕΣΙΑ ΦΕΚ
02-04-03-18	Α. Γ. ΜΠΑΚΟΓΙΑΝΝΗΣ - ΜΑΚΗΣ	Π. ΜΑΥΡΟΓΙΑΝΝΗΣ	Σ. ΚΛΗΔΟΥΧΟΥ	Σ. ΠΑΠΑΔΑΣ	ΠΑΡΑΤΗΡΗΣΕΙΣ ΥΠΗΡΕΣΙΩΝ
01-17-09-18	Α. Γ. ΜΠΑΚΟΓΙΑΝΝΗΣ - ΜΑΚΗΣ	Π. ΜΑΥΡΟΓΙΑΝΝΗΣ	Σ. ΚΛΗΔΟΥΧΟΥ	Σ. ΠΑΠΑΔΑΣ	ΜΕΛΕΤΗ ΕΦΑΡΜΟΣΤΗΚΕ
ΑΡΙΘΜΟΣ ΜΕΛΕΤΗΣ	ΜΕΛΕΤΗΤΗΣ	ΜΕΛΕΤΗ	ΕΛΕΓΞΕΙΣ	ΕΛΕΓΚΤΗΣ	ΠΑΡΑΤΗΡΗΣΕΙΣ

Υπουργείο Περιβάλλοντος & Ενέργειας

Το παρόν συνοδεύει την Απόφαση της ΕΠΑΝΕΜ με αριθ. πρωτ.: Π7/ΔΔ/2913/11-11-2019

ΕΡΓΟΔΟΤΗΣ
ΔΗΜΟΣ ΠΑΤΡΕΩΝ - ΔΔΑΝΕ ΕΡΓΩΝ

ΕΡΓΟ
ΜΕΤΑΤΡΟΠΗ ΠΑΛΑΙΟΥ ΔΗΜΟΤΙΚΟΥ ΝΟΣΟΚΟΜΕΙΟΥ ΣΕ ΕΚΘΕΣΙΑΚΟ - ΜΟΥΣΕΙΑΚΟ ΧΩΡΟ

ΣΤΑΔΙΟ ΜΕΛΕΤΗΣ
ΜΕΛΕΤΗ ΕΦΑΡΜΟΣΗΣ - ΗΛΕΚΤΡΟΜΗΧΑΝΟΛΟΓΙΚΑ

ΘΕΜΑ ΣΧΕΔΙΟΥ
ΤΜΗΜΑ Α2
ΚΑΤΟΨΗ ΣΤΑΘΜΗΣ +76,45
ΑΠΟΧΕΤΕΥΣΗ - ΟΜΒΡΙΑ

ΜΑΡΤΙΟΣ 2018

ΚΛΙΜΑΚΑ
1:50

ΚΩΔΙΚΟΣ ΕΡΓΟΥ
05.354

ΜΕΛΕΤΗ ΕΡΓΟΥ
ΑΡΧΙΤΕΚΤΟΝΙΚΗ ΜΕΛΕΤΗ • ΕΜΜΑΝΟΥΗΛ ΜΠΑΚΟΓΙΑΝΝΗΣ
ΕΙΔΙΚΗ ΑΡΧΙΤΕΚΤΟΝΙΚΗ ΜΕΛΕΤΗ • ΒΕΤΣΙΟΥΛΑ ΑΔΑΜ
ΣΤΑΤΙΚΗ ΜΕΛΕΤΗ • ΣΟΜΗ ΑΕ
Η/Μ ΜΕΛΕΤΗ • ΤΕΣΜ Η/Μ ΑΕ
ΑΡΙΣΤΟΦΑΝΟΥΣ 5, 10676 ΑΘΗΝΑ/ΤΗΛ:210-7250995, FAX: 210-7239568

ΑΡΙΘΜΟΣ ΣΧΕΔΙΟΥ
ΑΠΧ-05.1

ΥΠΟΓΡΑΦΗ ΚΑΙ ΣΦΡΑΓΙΔΑ ΤΟΠΟΓΡΑΦΟΥ ΜΗΧΑΝΙΚΟΥ
ΣΤΑΥΡΟΣ ΚΑΡΑΓΙΑΝΝΗΣ
ΑΡ. ΜΗΤΡΩΟΥ ΤΕΕ 107.1.0.0.0