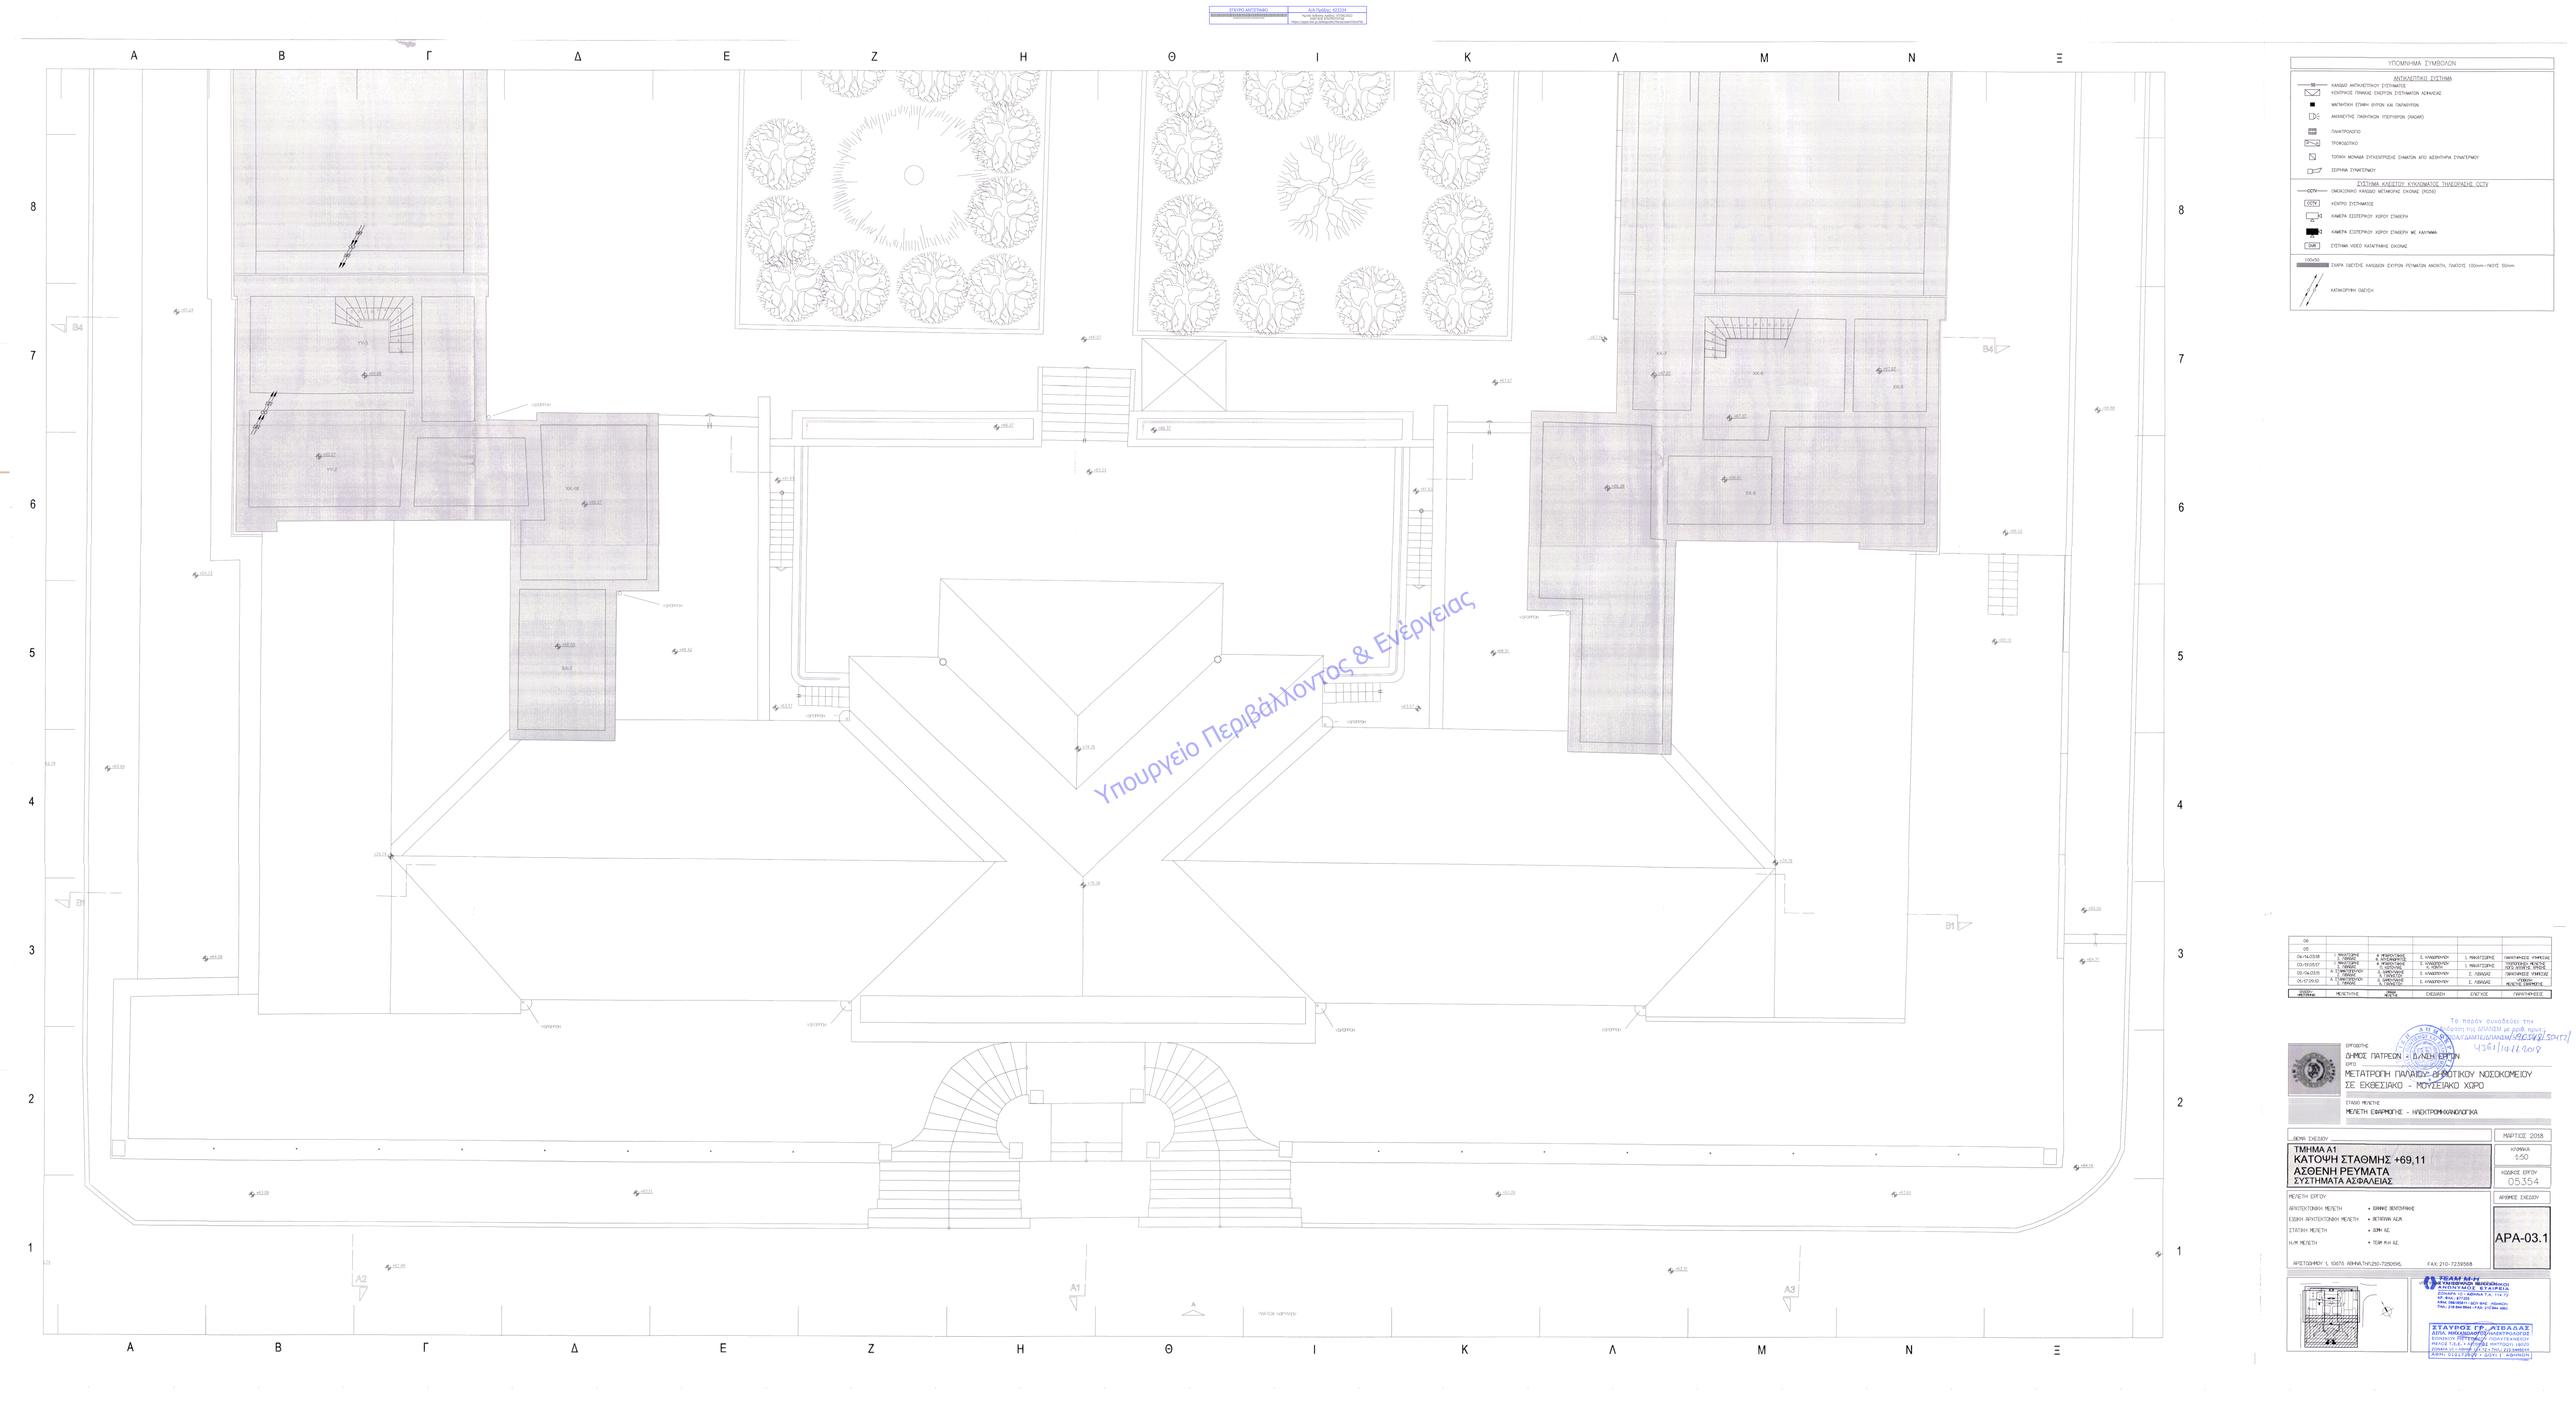
ΣΥΝΟΨΗ ΑΝΤΙΣΤΟΙΧΙΩΝ
ΑΑ Πράξης: 423334
Αριθ. Αντίτυπου: 2/2
Ημ/νία Εκτύπωσης: 27/02/2023
https://apps.ktpe.gr/pdfviewer/files/viewer/temp/file_
Α Β Γ Δ Ε Ζ Η Θ Ι Κ Λ Μ Ν Ξ
1 2 3 4 5 6 7 8
Υπουργείο Περιβάλλοντος & Ενέργειας
ΥΠΟΜΝΗΜΑ ΣΥΜΒΟΛΩΝ
ΑΝΤΙΣΤΟΙΧΙΣΤΙΚΟ ΣΥΣΤΗΜΑ
ΚΑΛΩΔΙΟ ΑΝΤΙΣΤΟΙΧΙΣΤΙΚΟΥ ΣΥΣΤΗΜΑΤΟΣ
ΚΕΝΤΡΙΚΟΣ ΠΙΝΑΚΑΣ ΕΝΑΥΣΗΣ ΣΥΣΤΗΜΑΤΩΝ ΑΣΦΑΛΕΙΑΣ
ΜΑΓΝΗΤΙΚΗ ΕΠΑΦΗ ΘΥΡΩΝ ΚΑΙ ΠΑΡΑΘΥΡΩΝ
ΑΝΙΧΝΕΥΤΗΣ ΠΑΘΗΤΙΚΩΝ ΥΠΕΡΥΘΡΗΣ (PASSIVE)
ΠΛΗΚΤΡΟΛΟΓΙΟ
ΤΡΟΦΟΔΟΤΙΚΟ
ΤΟΠΙΚΗ ΜΟΝΑΔΑ ΣΥΓΚΕΝΤΡΩΣΗΣ ΣΗΜΑΤΩΝ ΑΠΟ ΑΣΕΝΤΗΡΑ ΣΥΝΑΓΕΡΜΟΥ
ΣΕΙΡΗΝΑ ΣΥΝΑΓΕΡΜΟΥ
ΣΥΣΤΗΜΑ ΚΛΕΙΣΤΟΥ ΚΥΚΛΩΜΑΤΟΣ ΤΗΛΕΟΡΑΣΗΣ CCTV
CCTV ΣΗΜΟΚΙΝΟ ΚΑΛΩΔΙΟ ΜΕΤΑΦΟΡΑΣ ΕΙΚΟΝΑΣ (RG59)
CCTV ΚΕΝΤΡΟ ΣΥΣΤΗΜΑΤΟΣ
ΚΑΜΕΡΑ ΕΣΩΤΕΡΙΚΟΥ ΧΩΡΟΥ ΣΤΑΘΜΗΣ
ΚΑΜΕΡΑ ΕΞΩΤΕΡΙΚΟΥ ΧΩΡΟΥ ΣΤΑΘΜΗΣ ΜΕ ΚΑΛΥΨΗ
DVR ΣΥΣΤΗΜΑ VIDEO ΚΑΤΑΓΡΑΦΗΣ ΕΙΚΟΝΑΣ
100x50 ΣΧΑΡΑ ΟΔΕΥΣΗΣ ΚΑΛΩΔΙΩΝ ΕΣΩΤΕΡ. ΡΕΥΜΑΤΩΝ ΑΝΙΣΧΥΣ, ΠΛΑΤΟΥΣ: 100mm-ΥΨΟΥΣ 50mm
ΚΑΤΑΚΟΡΥΦΗ ΟΔΕΥΣΗ
ΕΡΓΟΔΟΤΗΣ
ΔΗΜΟΣ ΠΑΤΡΕΩΝ - ΔΗΜΟΤΙΚΗ ΕΠΙΧΕΙΡΗΣΗ ΠΑΤΡΑΣ
ΕΡΓΟ
ΜΕΤΑΤΡΟΠΗ ΠΑΛΑΙΟΥ ΓΕΝΙΚΟΥ ΝΟΣΟΚΟΜΕΙΟΥ ΣΕ ΕΚΘΕΣΙΑΚΟ - ΜΟΥΣΕΙΑΚΟ ΧΩΡΟ
ΣΤΑΔΙΟ ΜΕΛΕΤΗΣ
ΜΕΛΕΤΗ ΕΦΑΡΜΟΓΗΣ - ΗΛΕΚΤΡΟΜΗΧΑΝΟΛΟΓΙΚΑ
ΦΑΣΗ ΣΧΕΔΙΟΥ
ΜΑΡΤΙΟΣ 2018
ΤΜΗΜΑ Α1
ΚΑΤΟΨΗ ΣΤΑΘΜΗΣ +69,11
ΑΣΘΕΝΗ ΡΕΥΜΑΤΑ
ΣΥΣΤΗΜΑΤΑ ΑΣΦΑΛΕΙΑΣ
ΚΛΙΜΑΚΑ
1:50
ΚΩΔΙΚΟΣ ΕΡΓΟΥ
05.354
ΜΕΛΕΤΗ ΕΡΓΟΥ
ΑΡΧΙΤΕΚΤΟΝΙΚΗ ΜΕΛΕΤΗ - ΘΑΝΑΣ ΒΕΛΤΣΙΩΤΗΣ
ΕΙΔΙΚΗ ΑΡΧΙΤΕΚΤΟΝΙΚΗ ΜΕΛΕΤΗ - ΒΕΤΣΕΡΑ ΑΔΑ
ΣΤΑΤΙΚΗ ΜΕΛΕΤΗ - ΣΥΜ Α.Ε.
Η/Μ ΜΕΛΕΤΗ - ΤΕΜ Η-Η Α.Ε.
ΑΡΙΘΜΟΣ ΣΧΕΔΙΟΥ
ΑΡΑ-03.1
ΑΡΙΣΤΟΤΕΛΟΥΣ 1, 10676 ΑΘΗΝΑ,ΤΗΛ:210-7235595, FAX: 210-7239568
ΣΤΑΥΡΟΣ ΓΡ. ΑΤΣΑΛΑΣ
ΔΙΠΛ. ΜΗΧΑΝΟΛΟΓΟΣ-ΗΛΕΚΤΡΟΛΟΓΟΣ
ΜΕΛΕΤΗΤΗΣ ΕΝΕΡΓΕΙΑΚΩΝ ΕΡΓΩΝ
ΑΡ. ΜΗΧ. ΜΕΤΑΠ.
ΤΗΛ: 210 6644844 - FAX: 210 6644 644
ΣΤΑΥΡΟΣ ΓΡ. ΑΤΣΑΛΑΣ
ΔΙΠΛ. ΜΗΧΑΝΟΛΟΓΟΣ-ΗΛΕΚΤΡΟΛΟΓΟΣ
ΜΕΛΕΤΗΤΗΣ ΕΝΕΡΓΕΙΑΚΩΝ ΕΡΓΩΝ
ΑΡ. ΜΗΧ. ΜΕΤΑΠ.
ΤΗΛ: 210 6644844 - FAX: 210 6644 644
ΤΕΕ/ΤΚΜ Μ.Η.
ΕΛΛΗΝΙΚΗ ΔΗΜΟΚΡΑΤΙΑ
ΥΠΟΥΡΓΕΙΟ ΠΕΡΙΒΑΛΛΟΝΤΟΣ & ΕΝΕΡΓΕΙΑΣ
ΓΕΝ. ΓΡΑΜ. ΕΠΙΧΕΙΡΗΣΕΩΝ
ΔΙΕΥΘΥΝΣΗ ΕΠΙΘΕΩΡΗΣΗΣ ΕΡΓΩΝ
ΤΜΗΜΑ ΕΛΕΓΧΟΥ ΜΕΛΕΤΩΝ ΕΡΓΩΝ
ΠΑΝΕΠΙΣΤΗΜΙΟΥ 17, 106 71 ΑΘΗΝΑ
ΤΗΛ.: 210 3214 000 - FAX: 210 3214 001 - ΙΣΟΓΕΙΟ
Τα παρόν συνοδεύει την
Απόφαση της Δ/νσης με ρυθ. αριθ.
ΔΙΑΔΗΜΟΣ ΠΑΤΡΑΣ 9361/14/11/2019
05
05
04-04.2018 Τ. ΜΑΚΡΥΓΙΑΝΝΗΣ Α. ΚΑΡΑΓΙΑΝΝΗΣ Σ. ΚΥΛΙΑΡΟΠΟΥΛΟΣ Τ. ΜΑΚΡΥΓΙΑΝΝΗΣ ΠΑΡΑΤΗΡΗΣΕΙΣ ΥΠΗΡΕΣΙΑΣ
03-11.05.17 Τ. ΜΑΚΡΥΓΙΑΝΝΗΣ Α. ΚΑΡΑΓΙΑΝΝΗΣ Σ. ΚΥΛΙΑΡΟΠΟΥΛΟΣ Τ. ΜΑΚΡΥΓΙΑΝΝΗΣ ΠΑΡΑΤΗΡΗΣΕΙΣ ΦΟΡΕΑ
ΑΠΟΨΗ ΜΟΝΤΕΛΟ, ΚΑΤΟΨΗ
02-04.03.15 Α. ΚΑΡΑΓΙΑΝΝΗΣ Σ. ΚΥΛΙΑΡΟΠΟΥΛΟΣ Ε. ΛΑΒΔΑΣ ΠΑΡΑΤΗΡΗΣΕΙΣ ΦΟΡΕΩΝ
01-07.09.10 Α. ΚΑΡΑΓΙΑΝΝΗΣ Σ. ΚΥΛΙΑΡΟΠΟΥΛΟΣ Ε. ΛΑΒΔΑΣ ΠΑΡΑΤΗΡΗΣΕΙΣ ΦΟΡΕΩΝ
ΑΡΙΘΜΟΣ ΑΝΑΘΕΩΡ. ΜΕΛΕΤΗΤΗΣ ΕΛΕΓΧΟΣ ΕΚΔΟΣΗ ΕΠΟΤΗΣΕ ΠΑΡΑΤΗΡΗΣΕΙΣ