ΕΥΚΑΙΡΟ ΑΠΟΤΥΠΑΘΟ
ΑΔΑ Πράξης: 4ΩΣ5ΟΡ1Ω-ΧΚΘ

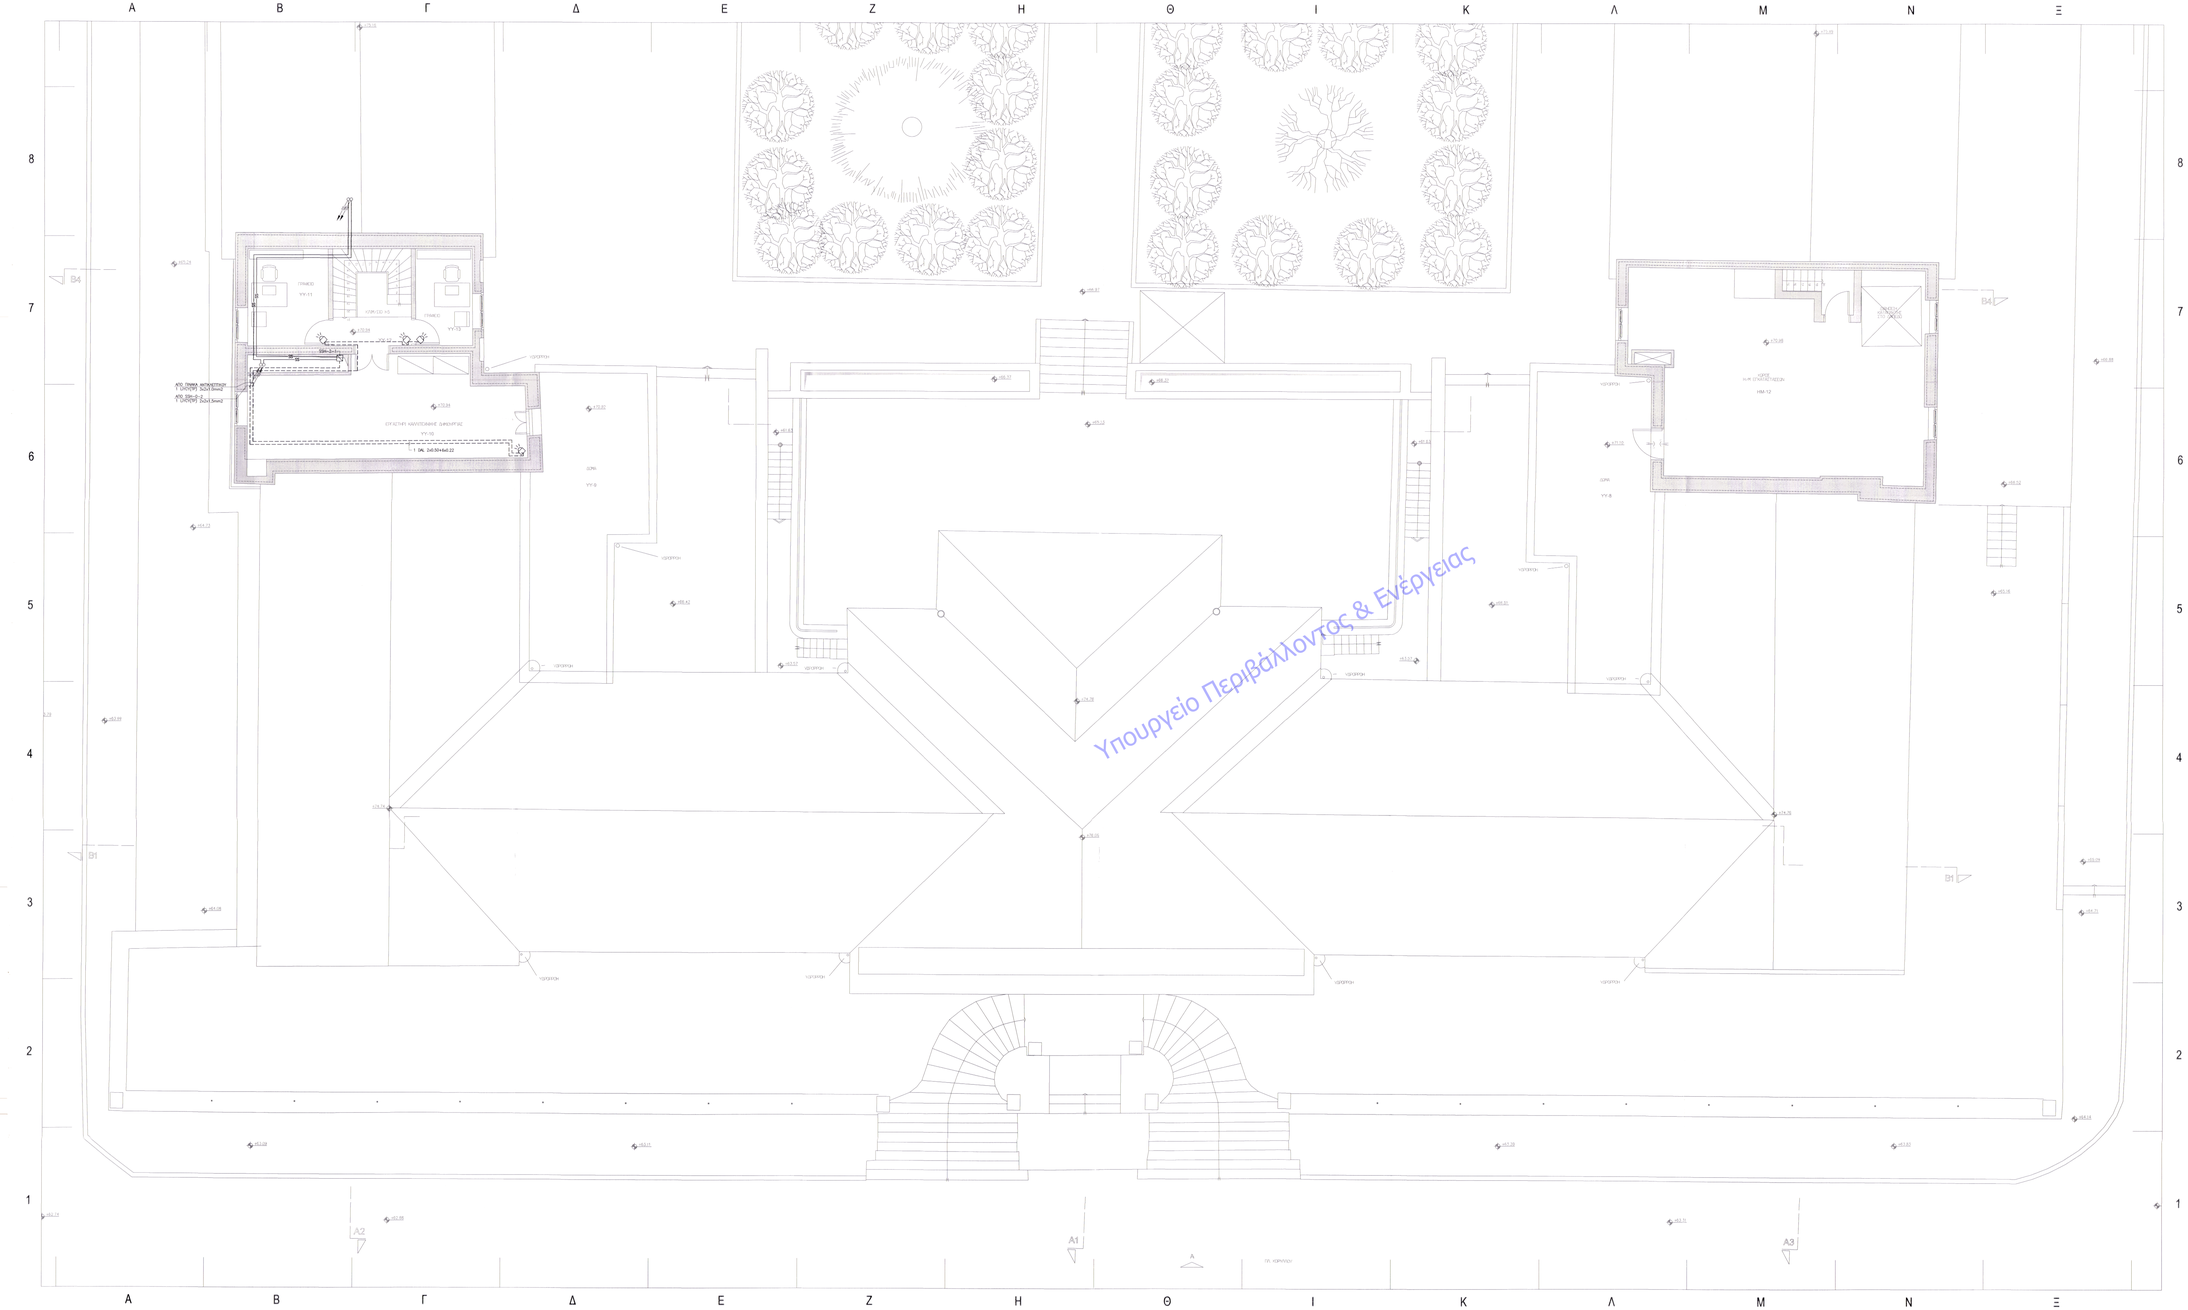

ΥΠΟΜΝΗΜΑ ΣΥΜΒΟΛΩΝ

ΑΝΤΙΚΛΕΠΤΙΚΟ ΣΥΣΤΗΜΑ

- ΚΑΛΩΔΙΟ ΑΝΤΙΚΛΕΠΤΙΚΟΥ ΣΥΣΤΗΜΑΤΟΣ
- ΚΕΝΤΡΙΚΟΣ ΠΙΝΑΚΑΣ ΕΝΔΕΙΞΗΣ ΣΥΣΤΗΜΑΤΩΝ ΑΣΦΑΛΕΙΑΣ
- ΜΑΓΝΗΤΙΚΗ ΕΠΑΦΗ ΕΞΩΘΗΣ ΚΑΙ ΠΑΡΑΘΥΡΩΝ
- ΑΝΙΧΝΕΥΤΗΣ ΓΑΜΜΑΤΙΚΩΝ ΥΠΕΡΥΘΡΩΝ (RADAR)
- ΠΛΑΚΑΤΟΣΙΦΩΝΟ
- ΠΡΟΦΙΔΩΤΙΚΟ
- ΤΟΠΙΚΗ ΜΟΝΑΔΑ ΣΥΓΚΕΝΤΡΩΣΗΣ ΣΗΜΑΤΩΝ ΑΠΟ ΑΙΣΘΗΤΗΡΑ ΣΥΝΑΓΕΡΜΟΥ
- ΣΕΙΡΗΝΑ ΣΥΝΑΓΕΡΜΟΥ

ΣΥΣΤΗΜΑ ΚΛΕΙΣΤΟΥ ΚΥΚΛΩΜΑΤΟΣ ΤΗΛΕΟΡΑΣΗΣ CCTV

- CCTV — ΟΜΟΑΞΟΝΙΚΟ ΚΑΛΩΔΙΟ ΜΕΤΑΦΟΡΑΣ ΕΙΚΟΝΑΣ (RG59)
- CCTV — ΚΕΝΤΡΟ ΣΥΣΤΗΜΑΤΟΣ
- ΚΑΜΕΡΑ ΕΞΩΤΕΡΙΚΟΥ ΧΩΡΟΥ ΣΤΑΘΕΡΗ
- ΚΑΜΕΡΑ ΕΞΩΤΕΡΙΚΟΥ ΧΩΡΟΥ ΣΤΑΘΕΡΗ ΜΕ ΚΑΛΥΜΜΑ
- DVR — ΣΥΣΤΗΜΑ VIDEO ΚΑΤΑΓΡΑΦΗΣ ΕΙΚΟΝΑΣ
- 100x50 — ΣΧΑΡΑ ΟΔΕΥΣΗΣ ΚΑΛΩΔΙΩΝ ΕΥΡΕΩΝ ΡΕΥΜΑΤΩΝ ΑΝΟΙΚΤΗ, ΠΛΑΤΟΥΣ 100mm ΥΨΟΥΣ 50mm
- ΚΑΤΑΚΟΡΥΦΗ ΟΔΕΥΣΗ

06						
05						
04-06.2018	Π. ΜΑΥΡΟΓΙΩΡΓΗΣ	Α. ΑΓΓΕΛΟΠΟΥΛΟΣ	Σ. ΚΥΑΚΟΠΟΥΛΟΥ	Ι. ΜΑΥΡΟΓΙΩΡΓΗΣ	ΠΑΝΥΠΗΡΕΣΙΕΣ ΥΓΙΕΙΑΣ	
03-05.2017	Π. ΜΑΥΡΟΓΙΩΡΓΗΣ	Α. ΑΓΓΕΛΟΠΟΥΛΟΣ	Σ. ΚΥΑΚΟΠΟΥΛΟΥ	Ι. ΜΑΥΡΟΓΙΩΡΓΗΣ	ΠΑΝΥΠΗΡΕΣΙΕΣ ΥΓΙΕΙΑΣ	
02-04.2016	Α. ΓΙΑΝΝΟΠΟΥΛΟΥ	Σ. ΚΥΑΚΟΠΟΥΛΟΥ	Σ. ΚΥΑΚΟΠΟΥΛΟΥ	Σ. ΛΑΒΔΑΣ	ΠΑΝΥΠΗΡΕΣΙΕΣ ΥΓΙΕΙΑΣ	
01-07.09.16	Α. ΓΙΑΝΝΟΠΟΥΛΟΥ ΠΑΝΑΣ	Σ. ΚΥΑΚΟΠΟΥΛΟΥ Α. ΓΙΑΝΝΟΠΟΥΛΟΥ	Σ. ΚΥΑΚΟΠΟΥΛΟΥ	Σ. ΛΑΒΔΑΣ	ΠΡΩΤΗ ΜΕΛΕΤΗ ΕΦΑΡΜΟΓΗΣ	
ΑΡΙΘΜΟΣ ΑΝΑΘΕΩΡΗΣΗΣ	ΜΕΛΕΤΗΤΗΣ	ΕΛΕΓΧΘΗΚΕ	ΕΓΚΡΙΘΗΚΕ	ΠΑΡΑΤΗΡΗΣΕΙΣ		

Το παρόν συνοδεύει την Απόφαση της ΔΙΔΑΣΚ με αριθ. πρωτ. [illegible] ΑΔΑ: [illegible]
Πάτρα 14.11.2018

ΕΡΓΟΔΟΤΗΣ: ΔΗΜΟΣ ΠΑΤΡΕΩΝ - ΔΙΑΧΕΙΡΙΣΗ ΕΡΓΟΥ

ΕΡΓΟ: ΜΕΤΑΤΡΟΠΗ ΠΑΛΑΙΟΥ ΨΥΧΙΑΤΡΙΚΟΥ ΝΟΣΟΚΟΜΕΙΟΥ ΣΕ ΕΚΘΕΣΙΑΚΟ - ΜΟΥΣΕΙΑΚΟ ΧΩΡΟ

ΣΤΑΔΙΟ ΜΕΛΕΤΗΣ: ΜΕΛΕΤΗ ΕΦΑΡΜΟΓΗΣ - ΗΛΕΚΤΡΟΜΗΧΑΝΟΛΟΓΙΚΑ

ΗΜΕΡΟΜΗΝΙΑ ΕΚΔΟΣΗΣ: ΜΑΡΤΙΟΣ 2018

ΤΙΤΛΟΣ ΣΧΕΔΙΟΥ: ΤΜΗΜΑ Α1 ΚΑΤΟΨΗ ΣΤΑΘΜΗΣ +71,39 ΑΣΘΕΝΗ ΡΕΥΜΑΤΑ ΣΥΣΤΗΜΑΤΑ ΑΣΦΑΛΕΙΑΣ

ΚΛΙΜΑΚΑ: 1:50

ΚΩΔΙΚΟΣ ΕΡΓΟΥ: 05354

ΜΕΛΕΤΗ ΕΡΓΟΥ
ΑΡΧΙΤΕΚΤΟΝΙΚΗ ΜΕΛΕΤΗ: • ΕΛΛΗΝΙΚΕ ΒΙΟΤΕΧΝΙΕΣ
ΕΙΔΙΚΗ ΑΡΧΙΤΕΚΤΟΝΙΚΗ ΜΕΛΕΤΗ: • ΒΕΤΣΟΥΛΑ Ο.Ε.
ΣΤΑΤΙΚΗ ΜΕΛΕΤΗ: • ΔΟΜΗ Α.Ε.
Η/Μ ΜΕΛΕΤΗ: • ΤΟΜΗ Η/Μ Α.Ε.

ΑΡΙΘΜΟΣ ΣΧΕΔΙΟΥ: ΑΡΑ-04.1

ΑΡΧΙΤΕΚΤΟΝΙΚΟ Σ. 10670 ΑΘΗΝΑ,ΤΗΛ:210-7259569, Fax:210-7239568

ΤΡΑΜΜΗ ΑΕ
ΣΥΜΒΟΥΛΟΙ ΜΗΧΑΝΙΚΟΙ
ΔΙΟΙΚΗΤΙΚΗ ΜΕΡΙΜΝΑ ΕΡΓΩΝ
Λεωφόρος Κ.Γ. Καραμανλή 72, 115 23 Αθήνα
Αθήνα: 210 7447000 • Fax: 210 7447001
Θεσσαλονίκη: 2310 464 000 • Fax: 2310 464 001
ΕΤΑΙΡΟΣ ΓΡ. ΛΕΒΑΔΑΣ
ΔΙΠΛ. ΜΗΧΑΝΟΛΟΓΟΣ-ΗΛΕΚΤΡΟΛΟΓΟΣ
ΜΗΧΑΝΙΚΟΣ Τ.Ε. • ΕΠΟΠΤΗΣ ΔΟΜΩΝ
ΑΘΗΝΑ 22 • τηλ/fax: 210 7447000, 210 6448844
ΚΙΝΗΤΟ: 6151173156, e-mail: [illegible]