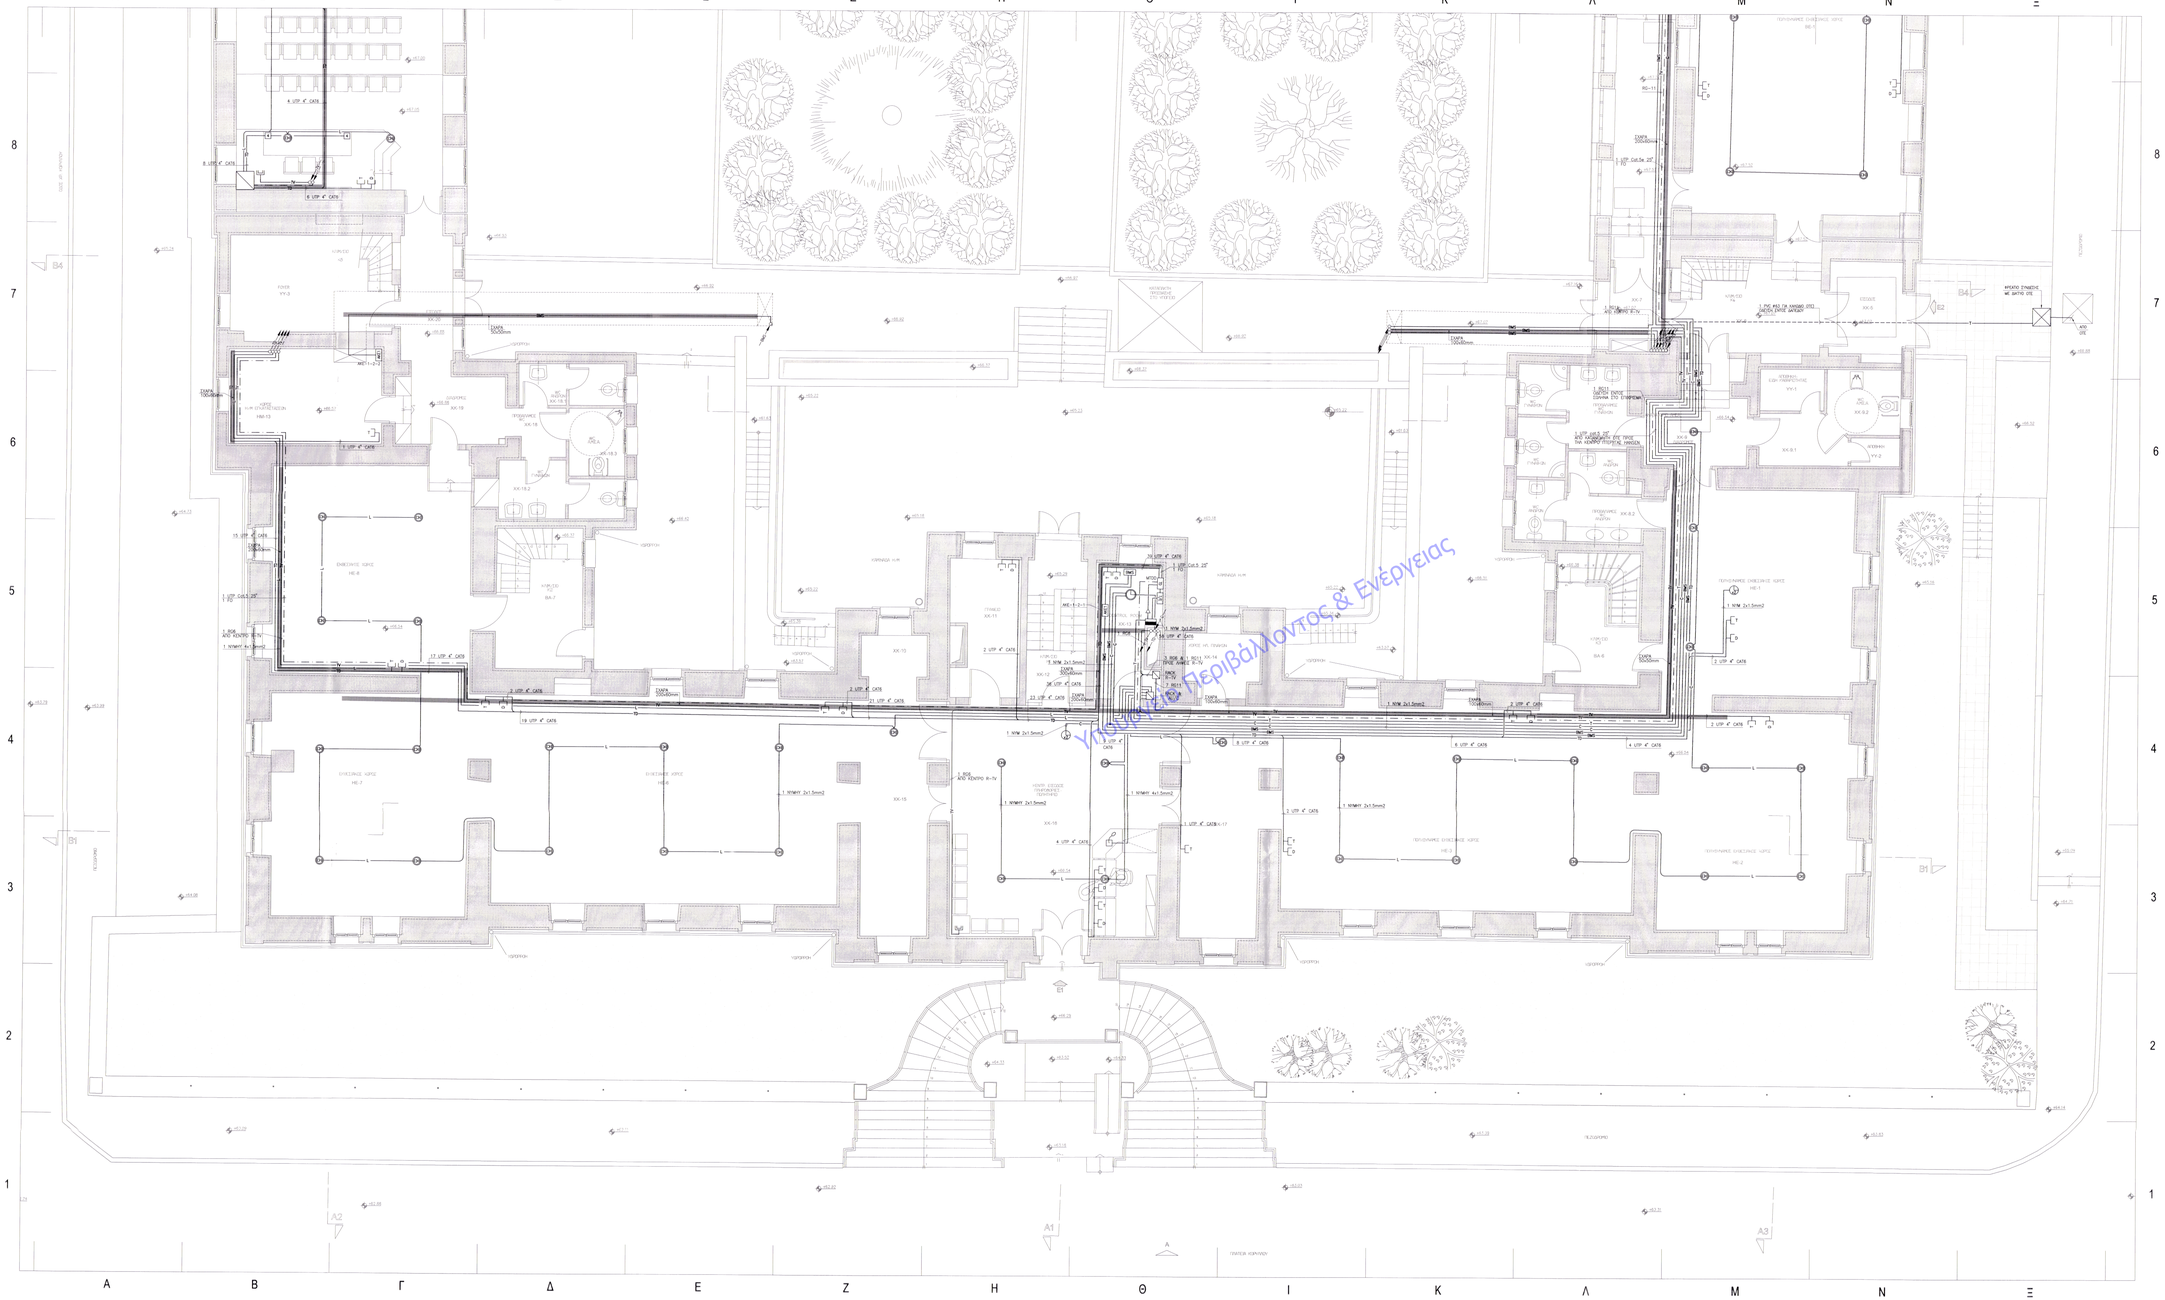

ΥΠΟΜΝΗΜΑ ΣΥΜΒΟΛΩΝ

ΕΓΚΑΤΑΣΤΑΣΗ ΤΗΛΕΦΩΝΩΝ-DATA

- ΟΔΕΥΣΗ ΚΑΛΩΔΙΟΥ ΤΗΛΕΠΙΚΟΙΝΩΝΙΑΚΟΥ ΠΑΡΟΧΟΥ
- ΟΔΕΥΣΗ ΚΑΛΩΔΙΟΥ ΣΥΝΔΕΣΗΣ ΤΗΛΕΦΩΝΩΝ-DATA
- ΔΙΚΤΥΟ ΚΟΡΦΩΝ ΤΣ (Y.O.U.+U.P.UTP)(Cat.6a)
- ΤΗΛΕΦΩΝΙΚΗ ΛΥΡΑ ΜΕΣΩ ΤΗΛΕΦΩΝΙΚΟΥ ΚΕΝΤΡΟΥ RJ45 Cat.6
- ΛΥΡΑ DATA RJ45 Cat.6
- ΤΗΛΕΦΩΝΙΚΟ ΚΕΝΤΡΟ
- ΚΕΝΤΡΙΚΟΣ ΤΗΛΕΦΩΝΙΚΟΣ ΚΙΝΗΜΑΤΟΠΙΝΑΚΑΣ OTE
- ΚΕΝΤΡΙΚΟΣ ΚΑΤΑΝΟΜΕΑΣ ΤΗΛΕΦΩΝΩΝ-DATA (RACK)
- ΤΟΠΙΚΟΣ ΚΑΤΑΝΟΜΕΑΣ T-DATA

ΣΥΣΤΗΜΑ R-TV-SAT

- ΔΙΚΤΥΟ R-TV
- ΔΙΑΚΛΑΔΩΤΗΣ / ΔΙΑΧΩΡΙΣΤΗΣ
- ΕΝΙΣΧΥΤΗΣ ΓΡΑΜΜΗΣ
- ΚΕΝΤΡΟ ΕΝΙΣΧΥΣΗΣ ΚΑΙ ΔΙΑΝΟΜΗΣ (RACK-TV)
- ΛΥΡΑ R-TV ΑΠΟ ΕΞΩΤΕΡΙΚΗ ΚΕΡΑΙΑ
- ΚΕΡΑΙΑ RADIO-TV
- ΔΟΡΥΦΟΡΙΚΗ ΚΕΡΑΙΑ

ΕΓΚΑΤΑΣΤΑΣΗ ΡΟΛΟΓΙΩΝ

- ΟΔΕΥΣΗ ΚΑΛΩΔΙΟΥ ΠΡΟΜΗΘΕΥΤΗΣΗΣ ΗΛΕΚΤΡΙΚΩΝ ΡΟΛΟΓΙΩΝ
- ΚΕΝΤΡΙΚΟ ΡΟΛΟΙ (MAMA)
- ΗΛΕΚΤΡΙΚΟ ΡΟΛΟΙ ΜΑΖ ΟΨΗΣ (ΔΙΑΜΕΤΡΟΥ 300mm)
- ΗΛΕΚΤΡΙΚΟ ΡΟΛΟΙ ΔΙΠΛΗΣ ΟΨΗΣ (ΔΙΑΜΕΤΡΟΥ 300mm)

ΕΓΚΑΤΑΣΤΑΣΗ ΜΕΓΑΦΩΝΩΝ

- ΟΔΕΥΣΗ ΚΑΛΩΔΙΟΥ ΠΡΟΜΗΘΕΥΤΗΣ ΜΕΓΑΦΩΝΩΝ
- ΜΕΓΑΦΩΝΟ ΜΕ ΗΧΟΣ ΤΟΙΧΟΥ ΕΞΟΔΟΣ 30W
- ΜΕΓΑΦΩΝΟ ΜΕ ΗΧΟΣ ΜΕΤΑΒΟΡΕΩΣ ΤΗ ΟΡΟΦΗΣ ΕΞΟΔΟΣ 15W
- ΡΥΘΜΙΣΤΗΣ ΕΝΤΑΣΗΣ ΜΕΓΑΦΩΝΩΝ
- ΗΛΕΚΤΡΟΝΙΚΟΣΤΑΘΜΟ ΚΕΝΤΡΟ
- ΚΟΝΣΟΛΑ ΜΕ ΕΝΣΩΜΑΤΩΜΕΝΟ ΜΙΚΡΟΦΩΝΟ

BMS

- ΟΔΕΥΣΗ ΚΑΛΩΔΙΟΥ ΕΡΓΟΥ BMS UTOY (TP) 2x2x1.5mm2
- ΑΤΟΜΑΡΥΘΜΙΣΜΕΝΟ ΚΕΝΤΡΟ ΕΛΕΓΧΟΥ
- ΚΕΝΤΡΙΚΗ ΜΟΝΑΔΑ BMS
- Α/Λ ΑΚΕ ΣΤΑΘΜΗ ΑΥΞ. ΑΝΑΛΟΓΙΚΗΣ ΠΤΕΡΥΓΑΣ
- Α/Λ ΑΚΕ ΣΤΑΘΜΗ ΑΥΞ. ΔΥΤΙΚΗΣ ΠΤΕΡΥΓΑΣ

- 100x50 ΕΠΙΠΛΟΥ ΚΑΝΑΛΙ ΔΙΑΣΤΕΣ ΜΕ ΔΙΑΚΟΠΤΕΤΟ, ΠΛΑΤΟΥΣ 100mm–ΠΑΧΟΥΣ 50mm
- 100x60 ΣΚΑΛΑ ΟΔΕΥΣΗΣ ΚΑΛΩΔΙΩΝ ΑΣΘΕΝΩΝ ΡΕΥΜΑΤΩΝ ΑΝΟΙΚΤΗ, ΠΛΑΤΟΥΣ 100mm–ΥΨΟΣ 60mm
- ΚΑΤΑΚΟΡΥΦΗ ΟΔΕΥΣΗ

06					
05					
04-14-03-18	ΠΡΟΣΤΙΘΕΤΑΙ ΣΚΑΛΑ	Α. ΦΩΤΟΠΟΥΛΟΣ Α. ΚΟΥΤΣΟΠΟΥΛΟΣ	Ε. ΚΥΔΩΝΙΕΥΣ	Ι. ΜΑΚΑΤΣΩΡΗΣ	ΠΑΡΑΓΩΓΗΣ ΥΠΗΡΕΣΙΕΣ
03-19-05-17	ΠΡΟΣΤΙΘΕΤΑΙ ΣΚΑΛΑ	Α. ΦΩΤΟΠΟΥΛΟΣ Α. ΚΟΥΤΣΟΠΟΥΛΟΣ	Ε. ΚΥΔΩΝΙΕΥΣ	Ι. ΜΑΚΑΤΣΩΡΗΣ	ΠΑΡΑΓΩΓΗΣ ΥΠΗΡΕΣΙΕΣ ΚΑΤΑΣΚΕΥΗ ΝΕΟΥ ΚΤΙΡΙΟΥ
02-04-03-18	Κ. Γ. ΜΑΚΑΤΣΩΡΗΣ	Α. ΦΩΤΟΠΟΥΛΟΣ Α. ΚΟΥΤΣΟΠΟΥΛΟΣ	Ε. ΚΥΔΩΝΙΕΥΣ	Ε. ΛΙΒΑΔΑΣ	ΠΑΡΑΓΩΓΗΣ ΥΠΗΡΕΣΙΕΣ
01-07-09-10	Κ. Γ. ΜΑΚΑΤΣΩΡΗΣ Ι. ΜΑΚΑΤΣ.	Α. ΦΩΤΟΠΟΥΛΟΣ Α. ΚΟΥΤΣΟΠΟΥΛΟΣ	Ε. ΚΥΔΩΝΙΕΥΣ	Ε. ΛΙΒΑΔΑΣ	ΣΥΜΒΑΣΗ ΜΕΛΕΤΗΣ ΕΦΑΡΜΟΓΗΣ
ΑΡΙΘΜΟΣ ΜΕΤΑΒΟΛΗΣ	ΜΕΛΕΤΗΣΕ	ΕΛΕΓΧΘΗΚΕ	ΕΚΔΟΘΗΚΕ	ΕΓΚΡΙΘΗΚΕ	ΠΑΡΑΤΗΡΗΣΕΙΣ

Το παρόν συνάδει την ΑΔΕΙΑ ΔΟΜΗΣΗΣ ΑΔΑΜΑΙΕΔΣΠΑΝΑΓΙΩΤΟΥΛΑ/ΥΔΟΜ/ΠΕΡΙΤ/ 4761/14.11.2018

ΕΡΓΟΔΟΤΗΣ
ΔΗΜΟΣ ΠΑΤΡΕΩΝ - ΔΗΜΗΤΡΑ ΚΑΡΑΪΤΙΑΝΟΥ

ΕΡΓΟ
ΜΕΤΑΤΡΟΠΗ ΠΑΛΑΙΟΥ ΔΗΜΟΤΙΚΟΥ ΝΟΣΟΚΟΜΕΙΟΥ ΣΕ ΕΚΘΕΣΙΑΚΟ - ΜΟΥΣΕΙΑΚΟ ΧΩΡΟ

ΣΤΑΔΙΟ ΜΕΛΕΤΗΣ
ΜΕΛΕΤΗ ΕΦΑΡΜΟΓΗΣ - ΗΛΕΚΤΡΟΜΗΧΑΝΟΛΟΓΙΚΑ

ΦΩΝΑ ΣΧΕΔΙΟΥ	ΜΑΡΤΙΟΣ 2018
ΤΜΗΜΑ Α1 ΚΑΤΟΨΗ ΣΤΑΘΜΗΣ +66,54 ΑΣΘΕΝΗ ΡΕΥΜΑΤΑ ΤΗΛΕΦΩΝΑ-DATA-ΡΟΛΟΓΙΑ-ΜΕΓΑΦΩΝΑ-BMS	ΚΛΙΜΑΚΑ 1:50
	ΚΩΔΙΚΟΣ ΕΡΓΟΥ 05354
ΜΕΛΕΤΕΣ ΕΡΓΟΥ ΑΡΧΙΤΕΚΤΟΝΙΚΗ ΜΕΛΕΤΗ • ΣΠΑΝΟΣ ΒΟΥΤΣΙΝΑΡΑΣ ΕΙΔΙΚΗ ΑΡΧΙΤΕΚΤΟΝΙΚΗ ΜΕΛΕΤΗ • ΘΕΟΤΕΧΝΙΚΗ Α.Ε.Κ. ΣΤΑΤΙΚΗ ΜΕΛΕΤΗ • ΣΟΜΗ Α.Ε. Η/Μ ΜΕΛΕΤΗ • ΤΕΜΗ Μ.Α.Ε.	ΑΡΙΘΜΟΣ ΣΧΕΔΙΟΥ ΑΡΤ-02.1
ΑΡΧΙΤΕΚΤΟΝΙΚΗ Ε. 10670 ΑΘΗΝΑ,ΤΗΛ:210-7230569, FAX: 210-7230569	

ΤΕΕ/ΤΑΚ ΑΕΜ
ΤΕΧΝΙΚΟΣ ΕΠΙΜΕΛΗΤΗΡΙΟ ΕΛΛΑΔΟΣ
ΤΕΧΝΙΚΗ ΑΝΩΝΥΜΗ ΕΤΑΙΡΕΙΑ
ΑΡ. ΜΕΛ. 837/01
ΑΡ. ΜΕΛ. ΕΤΑΙΡΕΙΑΣ 400 ΑΜΕ
ΤΗΛ.: 210 6860 860 / FAX: 2 10 6860 861

ΣΤΑΥΡΟΣ ΓΡ. ΛΙΒΑΔΑΣ
ΔΙΠΛ. ΗΛΕΚΤΡΟΛΟΓΟΣ ΜΗΧΑΝΙΚΟΣ
ΕΘΝΙΚΟΥ ΜΕΤΣΟΒΙΟΥ ΠΟΛΥΤΕΧΝΕΙΟΥ
ΤΗΛ.: 210 7722 777, ΚΙΝΗΤΟ: 6932 346 346
ΑΦΜ: 019327806, ΔΟΥ: Γ' ΑΘΗΝΩΝ