ΕΠΙΣΗΜΟ ΑΝΤΙΓΡΑΦΟ
ΑΔΑ Ψ4ΦΕΝ-ΧΩ
Αριθμός πρωτοκόλλου: 42233/4
Ημερομηνία: 22-10-2019
https://diavgeia.gov.gr/decision/view/ψ4φεν-χω

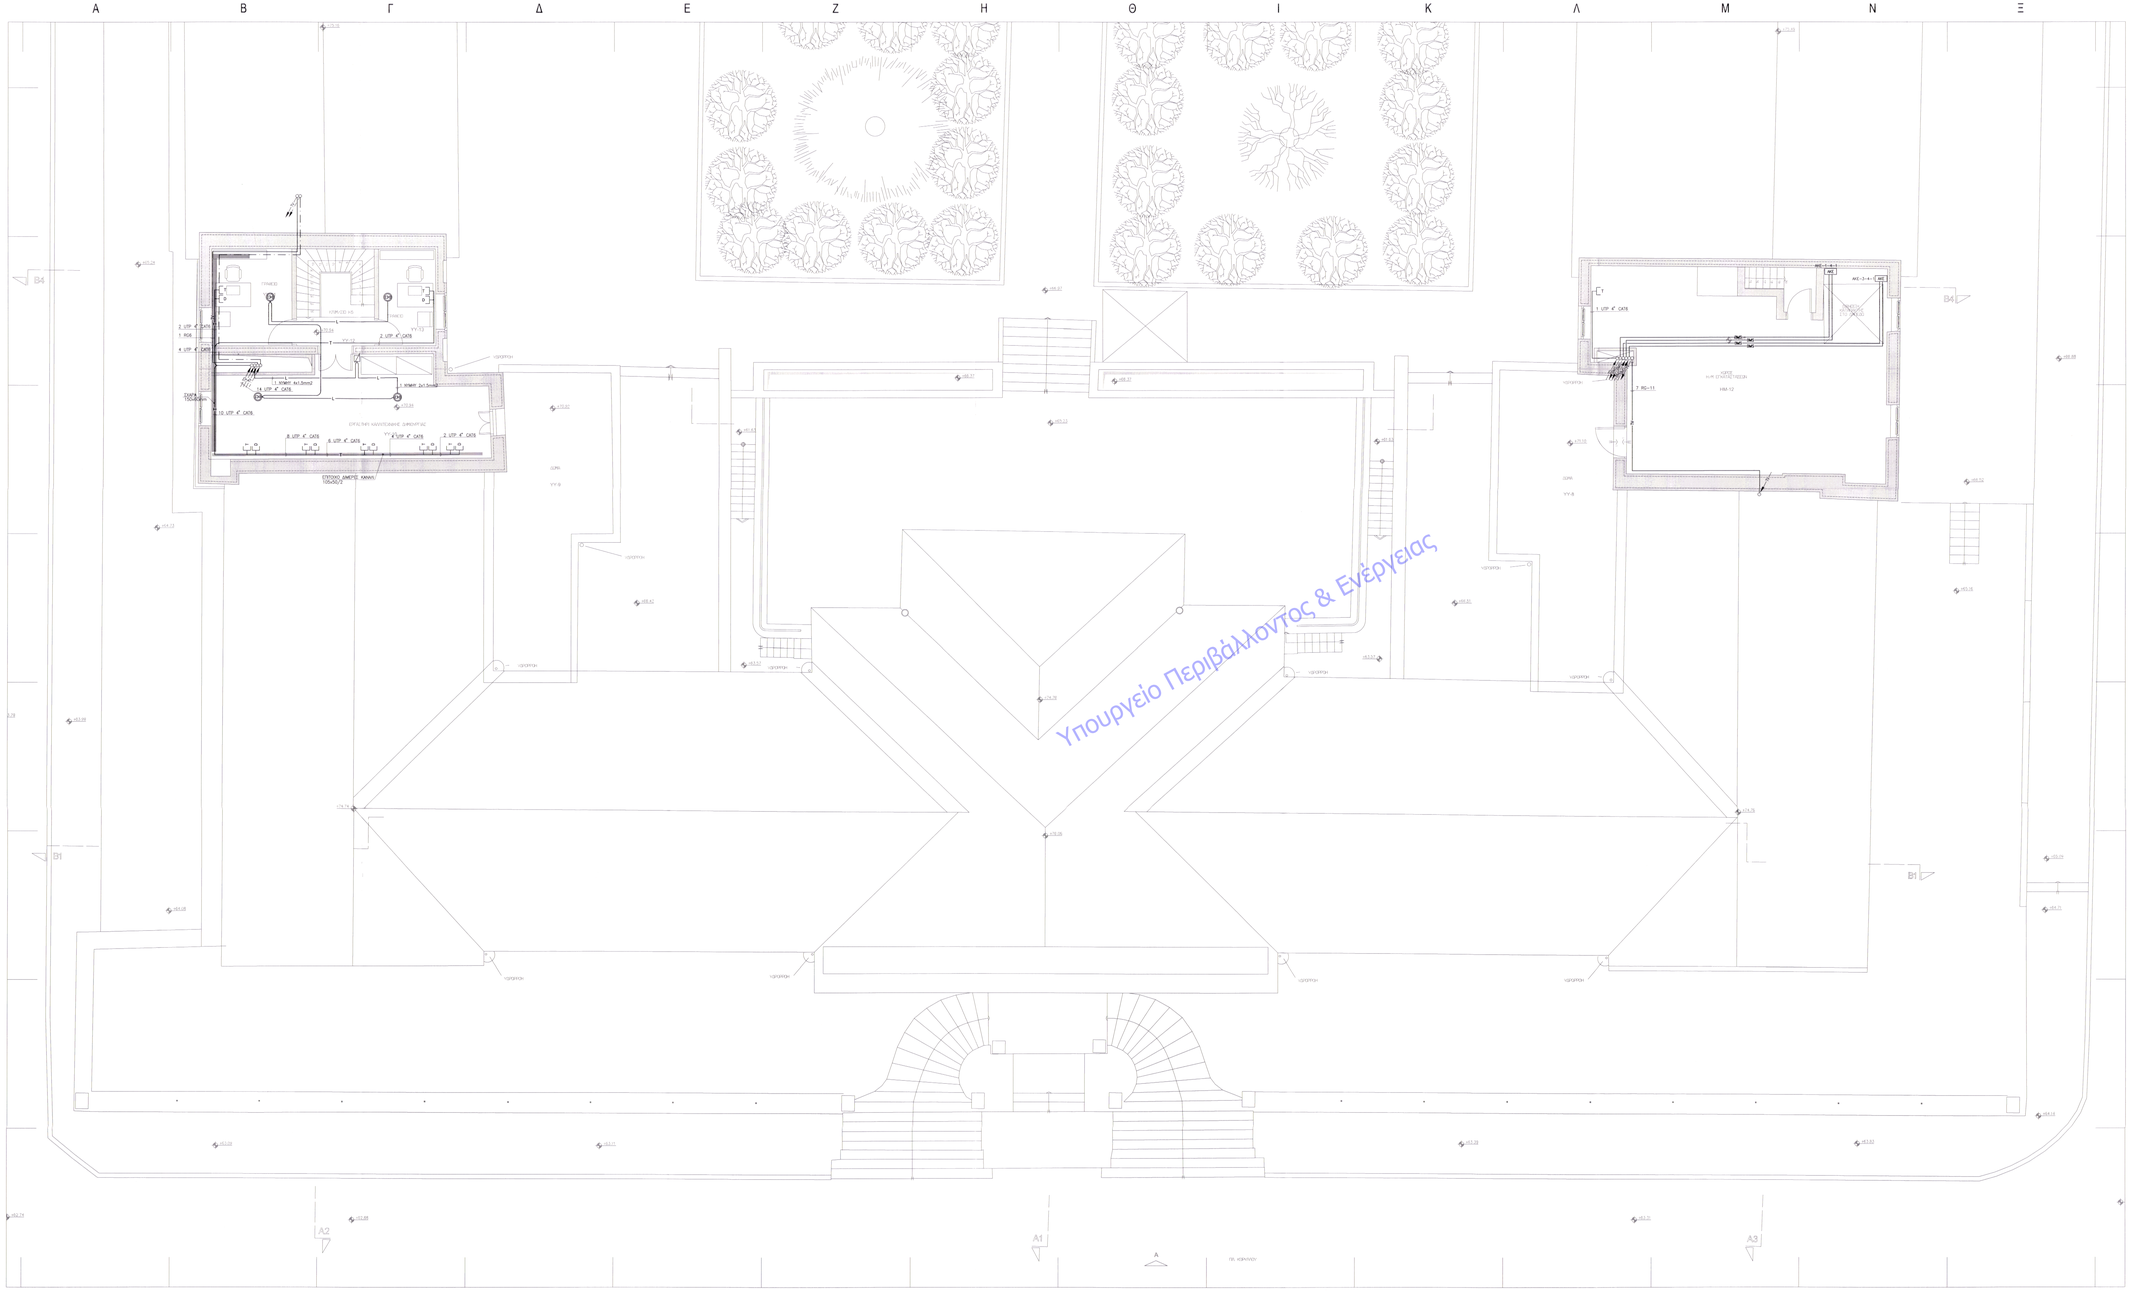

ΥΠΟΜΝΗΜΑ ΣΥΜΒΟΛΩΝ

ΕΓΚΑΤΑΣΤΑΣΗ ΤΗΛΕΦΩΝΩΝ-DATA

- ΟΔΕΥΣΗ ΚΑΛΩΔΙΟΥ ΤΗΛΕΤΗΛΕΦΩΝΙΚΟΥ ΠΑΡΟΧΟΥ
- ΟΔΕΥΣΗ ΚΑΛΩΔΙΟΥ ΣΥΝΔΕΣΗΣ ΤΗΛΕΦΩΝΩΝ-DATA
- ΔΙΚΤΥΟ ΚΟΡΝΟΥ TD (17.0 x 1U/P25"Cat.5e)
- T — ΤΗΛΕΦΩΝΙΚΗ ΛΗΚΗ ΜΕΣΩ ΤΗΛΕΦΩΝΙΚΟΥ ΚΕΝΤΡΟΥ RJ45 Cat.6
- D — ΛΗΚΗ DATA RJ45 Cat.6
- T/D — ΤΗΛΕΦΩΝΙΚΟ ΚΕΝΤΡΟ
- MDF-OTE — ΚΕΝΤΡΙΚΟΣ ΤΗΛΕΦΩΝΙΚΟΣ ΚΑΤΑΝΕΜΗΤΗΣ ΟΤΕ
- MTDD TD — ΚΕΝΤΡΙΚΟΣ ΚΑΤΑΝΕΜΗΤΗΣ ΤΗΛΕΦΩΝΩΝ-DATA (RACK)
- TD — ΤΟΠΙΚΟΣ ΚΑΤΑΝΕΜΗΤΗΣ T-DATA

ΣΥΣΤΗΜΑ R-TV-SAT

- N — ΔΙΚΤΥΟ R-TV
- ΔΙΑΚΛΑΔΩΤΗΣ / ΔΙΑΝΕΜΗΤΗΣ
- D — ΕΝΙΣΧΥΤΗΣ ΓΡΑΜΜΗΣ
- ΚΕΝΤΡΟ ΕΝΙΣΧΥΣΗΣ ΚΑΙ ΔΙΑΚΟΜΗΣ (RACK-TV)
- ΛΗΚΗ R-TV ΑΠΟ ΕΣΩΤΕΡΙΚΗ ΚΕΡΑΙΑ
- ΚΕΡΑΙΑ RADIO-TV
- ΔΟΡΥΦΟΡΙΚΗ ΚΕΡΑΙΑ

ΕΓΚΑΤΑΣΤΑΣΗ ΡΟΛΟΓΙΩΝ

- ΟΔΕΥΣΗ ΚΑΛΩΔΙΟΥ ΤΡΟΦΟΔΟΤΗΣΗΣ ΗΛΕΚΤΡΙΚΩΝ ΡΟΛΟΓΙΩΝ
- ΚΕΝΤΡΙΚΟ ΡΟΛΟΙ ΩΡΑΝΑΣ
- ΗΛΕΚΤΡΙΚΟ ΡΟΛΟΙ ΜΑΣ ΩΡΑΣ (ΔΙΑΜΕΤΡΟΥ 300mm)
- ΗΛΕΚΤΡΙΚΟ ΡΟΛΟΙ ΔΙΠΛΗΣ ΩΡΑΣ (ΔΙΑΜΕΤΡΟΥ 300mm)

ΕΓΚΑΤΑΣΤΑΣΗ ΜΕΓΑΦΩΝΩΝ

- ΟΔΕΥΣΗ ΚΑΛΩΔΙΟΥ ΤΡΟΦΟΔΟΤΗΣΗΣ ΜΕΓΑΦΩΝΩΝ.
- CW — ΜΕΓΑΦΩΝΟ ΜΕ ΝΙΚΕΛΙΟ ΤΟΙΧΟΥ ΕΧΥΣΕ 30W
- ΜΕΓΑΦΩΝΟ ΜΕ ΝΙΚΕΛΙΟ ΜΕΤΩΠΟΡΗΣΗΣ Ή ΟΡΟΦΗΣ ΕΧΥΣΕ 15W
- ΡΥΘΜΙΣΤΗΣ ΕΝΤΑΣΗΣ ΜΕΓΑΦΩΝΩΝ
- AU/C — ΗΛΕΚΤΡΟΦΟΣΤΑΚΟ ΚΕΝΤΡΟ
- ΚΟΝΣΟΛΑ ΜΕ ΕΝΣΩΜΑΤΩΜΕΝΟ ΜΙΚΡΟΦΩΝΟ

BMS

- BMS — ΟΔΕΥΣΗ ΚΑΛΩΔΙΟΥ ΒΡΟΧΟΥ BMS UTCT (TP) 2x2x1.5mm2
- AHC — ΑΥΟΜΑΤΟΠΟΙΗΜΕΝΟ ΚΕΝΤΡΟ ΕΛΕΓΧΟΥ
- BMS — ΚΕΝΤΡΙΚΗ ΜΟΝΑΔΑ BMS
- AHC-3-1-1 — Α/Κ AHC, Σύστημα, AHC ΦΑΝΤΑΧΙΑΚΗΣ ΠΤΕΡΥΓΑΣ
- AHC-1-1-1 — Α/Κ AHC, Σύστημα, AHC ΔΙΠΛΗΣ ΠΤΕΡΥΓΑΣ

ΛΟΙΠΑ

- 125x50 — ΕΠΙΠΟΚΟ ΚΑΝΑΛΙ ΔΙΑΦΡΕΣ ΜΕ ΔΙΑΚΡΙΤΙΚΟ, ΠΛΑΤΟΥΣ 125mm–ΠΑΧΟΥΣ 50mm
- 100x60 — ΣΚΑΡΑ ΟΔΕΥΣΗΣ ΚΑΛΩΔΙΩΝ ΑΣΘΕΝΩΝ ΡΕΥΜΑΤΩΝ ΑΝΟΙΚΤΗ, ΠΛΑΤΟΥΣ 100mm–ΥΨΟΥΣ 60mm
- ΚΑΤΑΚΟΡΥΦΗ ΟΔΕΥΣΗ

ΠΕΡΙΓΡΑΦΗ ΤΡΟΠΟΠΟΙΗΣΗΣ	ΜΕΛΕΤΗΤΗΣ	ΕΠΙΒΛΕΨΗ ΤΕΥΧΟΥΣ	ΕΛΕΓΧΟΣ	ΕΓΚΡΙΣΗ	ΠΑΡΑΤΗΡΗΣΕΙΣ
06					
05					
04-04.03.18	Τ. ΠΑΛΑΙΟΛΟΓΟΣ / Ε. ΛΑΜΠΡΟΥ	Α. ΜΠΑΚΑΛΑΡΟΣ / Α. ΑΛΕΞΑΝΔΡΟΥ	Ε. ΚΥΑΔΗΡΕΛΛΗΣ	Ι. ΜΑΚΡΥΓΙΑΝΝΗΣ	ΠΑΝΑΠΗΡΗΣΕΙΣ ΥΠΗΡΕΣΙΩΝ
03-19.06.17	Τ. ΠΑΛΑΙΟΛΟΓΟΣ / Ε. ΛΑΜΠΡΟΥ	Α. ΜΠΑΚΑΛΑΡΟΣ / Α. ΑΛΕΞΑΝΔΡΟΥ	Ε. ΚΥΑΔΗΡΕΛΛΗΣ / Ε. ΛΑΜΠΡΟΥ	Ι. ΜΑΚΡΥΓΙΑΝΝΗΣ	ΠΡΟΣΘΗΚΗ ΜΕΛΕΤΗΣ ΗΛΕΚΤΡΟΜΗΧΑΝΟΛΟΓΙΚΑ
02-04.03.16	Α. ΣΤΑΜΑΤΟΠΟΥΛΟΣ / Ε. ΛΑΜΠΡΟΥ	Ε. ΛΑΜΠΡΟΥΚΑΣ / Α. ΓΑΣΚΟΥΛΗΣ	Ε. ΚΥΑΔΗΡΕΛΛΗΣ	Σ. ΠΑΒΑΛΟΣ	ΠΑΡΑΛΑΒΗΣΗ ΗΜΕΡΩΣΙΑΣ ΕΡΓΟΥ
01-07.09.10	Α. ΣΤΑΜΑΤΟΠΟΥΛΟΣ / Ε. ΛΑΜΠΡΟΥ	Ε. ΛΑΜΠΡΟΥΚΑΣ / Α. ΓΑΣΚΟΥΛΗΣ	Ε. ΚΥΑΔΗΡΕΛΛΗΣ	Σ. ΠΑΒΑΛΟΣ	ΕΚΔΟΣΗ ΜΕΛΕΤΩΝ ΕΚΜΕΤΡΗΣΕΩΣ

Το παρόν συνοδεύει την απόφαση της Δ/ντριας με ημερ. πρωτ. 19025/ΜΡΣ/ΣΕΧΕΤΑ/ΥΠΕΝ/ΔΙΑΠΕΠΟΛΙΤΙΣΜΟΥ 17561/24.11.2019

ΕΡΓΟΔΟΤΗΣ
ΔΗΜΟΣ ΠΑΤΡΕΩΝ - ΔΙΑΜΕΗΣΕΓΓΥΗΣΗ

ΕΡΓΟ
ΜΕΤΑΤΡΟΠΗ ΠΑΛΑΙΟΥ ΔΗΜΟΤΙΚΟΥ ΝΟΣΟΚΟΜΕΙΟΥ ΣΕ ΕΚΘΕΣΙΑΚΟ - ΜΟΥΣΕΙΑΚΟ ΧΩΡΟ

ΣΤΑΔΙΟ ΜΕΛΕΤΗΣ
ΜΕΛΕΤΗ ΕΦΑΡΜΟΓΗΣ - ΗΛΕΚΤΡΟΜΗΧΑΝΟΛΟΓΙΚΑ

ΧΡΟΝΟΣ ΕΚΔΟΣΗΣ: ΜΑΡΤΙΟΣ 2018

ΤΜΗΜΑ Α1
ΚΑΤΟΨΗ ΣΤΑΘΜΗΣ +71,39
ΑΣΘΕΝΗ ΡΕΥΜΑΤΑ
ΤΗΛΕΦΩΝΑ-DATA-ΡΟΛΟΓΙΑ-ΜΕΓΑΦΩΝΑ-BMS

ΚΛΙΜΑΚΑ: 1:50

ΚΩΔΙΚΟΣ ΕΡΓΟΥ: 05.154

ΜΕΛΕΤΗΤΕΣ ΕΡΓΟΥ
ΑΡΧΙΤΕΚΤΟΝΙΚΗ ΜΕΛΕΤΗ: • ΩΜΗΣ ΒΟΚΟΤΟΠΗΣΗΣ
ΕΙΔΙΚΗ ΑΡΧΙΤΕΚΤΟΝΙΚΗ ΜΕΛΕΤΗ: • ΙΕΤΑΙΡΙΑ ΑΕΚ
ΣΤΑΤΙΚΗ ΜΕΛΕΤΗ: • ΣΜΗ ΑΕ.
Η/Μ ΜΕΛΕΤΗ: • ΤΕΜ Η-Μ ΑΕ.

ΑΡΙΘΜΟΣΗΜΟΥ Α. 10676 ΑΘΗΝΑΙ-ΤΗΛ:210-7250196, FAX: 210-7230909

ΑΡΙΘΜΟΣ ΣΧΕΔΙΟΥ: ΑΡΤ-04.1

ΣΤΑΥΡΟΣ Γ. ΠΠΑΔΑΣ
ΑΣΤΥΛ. ΜΗΧΑΝΟΛΟΓΟΣ - ΗΛΕΚΤΡΟΛΟΓΟΣ ΜΗΧΑΝΙΚΟΣ
ΠΟΡΟΥ 12, ΔΑΦΝΗ ΤΗΛ.: 210 9708011 - 2109708012
ΠΟΡΟΥ 12, ΔΑΦΝΗ ΤΗΛ.: 210 9708011 - 2109708012
ΖΩΠΥΡΟΥ 43-ΑΘΗΝΑ ΤΗΛ.: 210 5127 - 5141, 2105128600
ΑΦΜ: 013513769 ΔΟΥ: Ι. ΚΟΡΩΝΙΑΣ