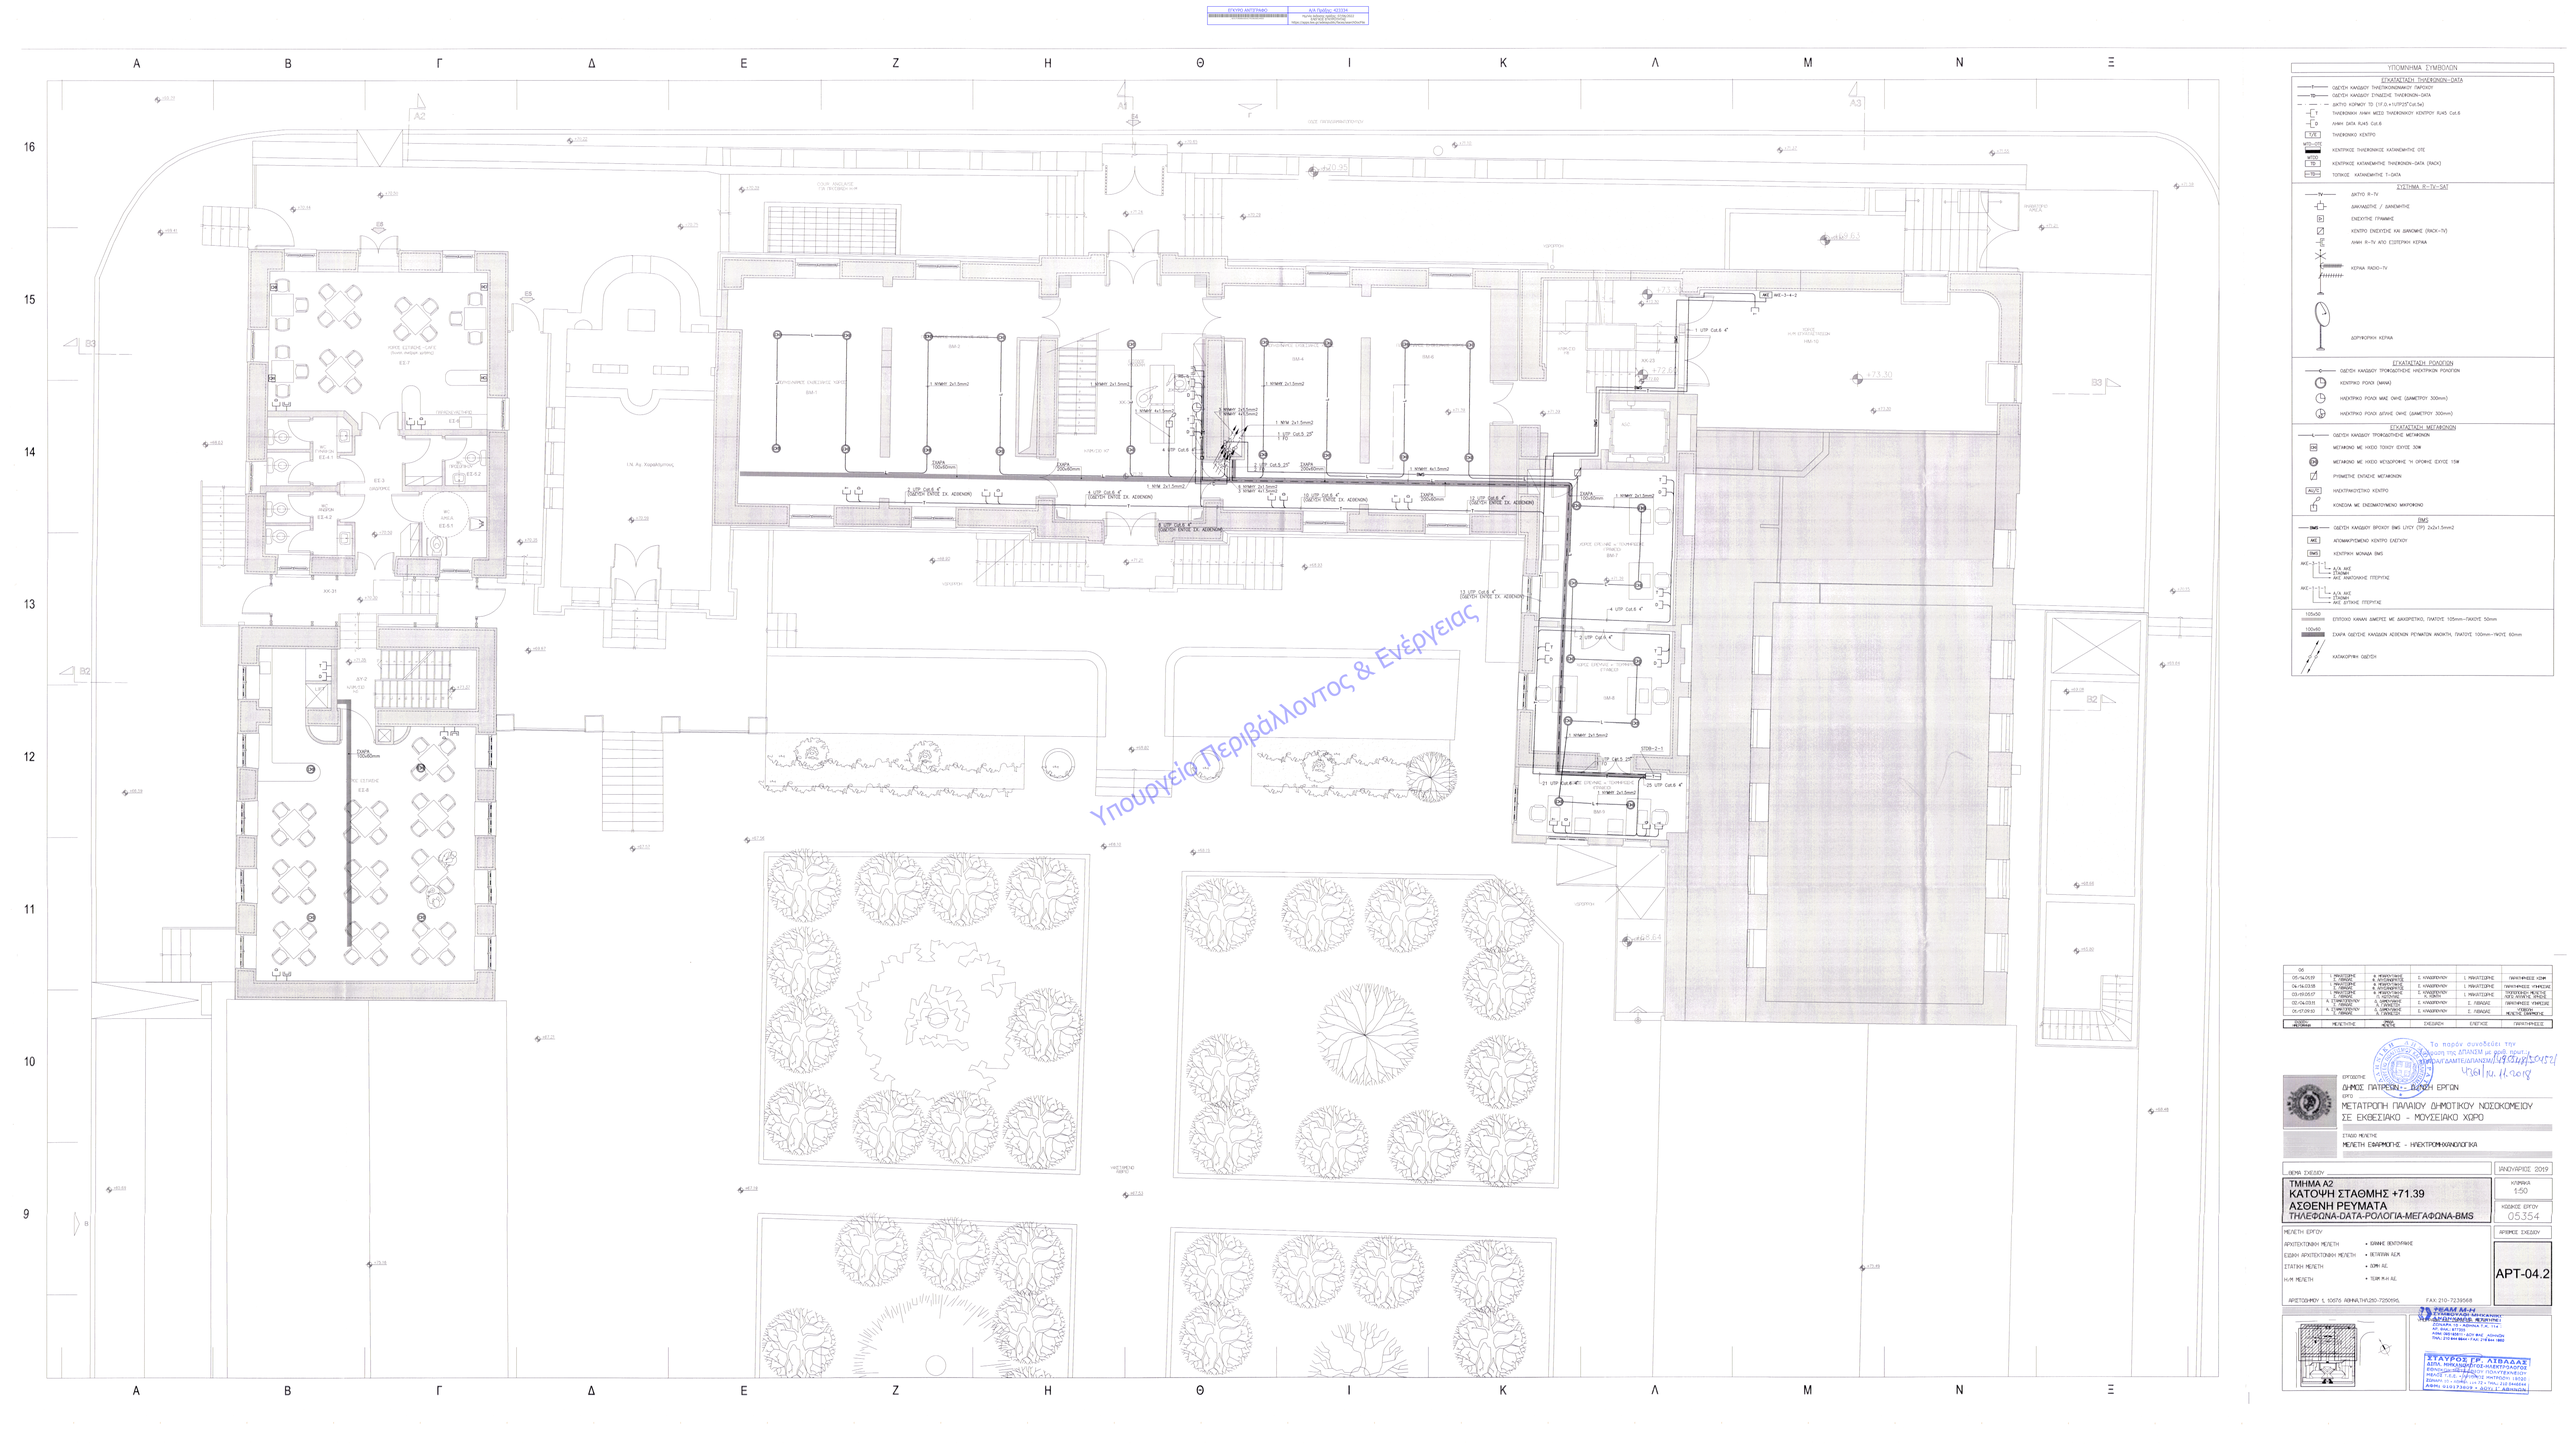
ΥΠΟΜΝΗΜΑ ΣΥΜΒΟΛΩΝ
ΕΓΚΑΤΑΣΤΑΣΗ ΤΗΛΕΦΩΝΩΝ- DATA
ΣΥΣΤΗΜΑ R-TV-SAT
ΕΓΚΑΤΑΣΤΑΣΗ ΡΟΛΟΓΙΩΝ
ΕΓΚΑΤΑΣΤΑΣΗ ΜΕΤΑΜΙΩΝ
BMS
ΣΤΟΙΧΕΙΟ ΚΑΛΩΔΙΟΥ ΤΗΛΕΠΙΚΟΙΝΩΝΙΩΝ ΠΑΡΟΧΟΥ
ΣΤΟΙΧΕΙΟ ΚΑΛΩΔΙΟΥ ΣΥΝΔΕΣΗΣ ΤΗΛΕΦΩΝΩΝ-DATA
ΔΙΚΤΥΟ ΚΑΜΕΡΩΝ TD (1F.O.+1UTP/STP Cat.5e)
ΤΗΛΕΦΩΝΙΚΗ ΑΝΑΨΥ ΜΕΣΩ ΤΗΛΕΦΩΝΙΚΟΥ ΚΕΝΤΡΟΥ RJ45 Cat.6
ΑΝΑΨΥ DATA RJ45 Cat.6
ΤΗΛΕΦΩΝΙΚΟ ΚΕΝΤΡΟ
ΚΕΝΤΡΙΚΟΣ ΤΗΛΕΦΩΝΙΚΟΣ ΚΑΤΑΝΟΜΗΤΗΣ ΟΤΕ
ΚΕΝΤΡΙΚΟΣ ΚΑΤΑΝΟΜΗΤΗΣ ΤΗΛΕΦΩΝΩΝ-DATA (PATCH)
ΤΟΠΙΚΟΣ ΚΑΤΑΝΟΜΗΤΗΣ T-DATA
ΔΙΚΤΥΟ R-TV
ΔΙΑΚΛΑΔΩΤΗΣ / ΔΙΑΝΟΜΕΑΣ
ΕΝΙΣΧΥΤΗΣ ΓΡΑΜΜΗΣ
ΚΕΝΤΡΟ ΕΝΙΣΧΥΣΗΣ ΚΑΙ ΔΙΑΚΟΜΗΣ (PATCH-TV)
ΑΝΑΨΗ R-TV ΑΠΟ ΕΞΩΤΕΡΙΚΗ ΚΕΡΑΙΑ
ΚΕΡΑΙΑ RADIO-TV
ΔΟΡΥΦΟΡΙΚΗ ΚΕΡΑΙΑ
ΣΤΟΙΧΕΙΟ ΚΑΛΩΔΙΟΥ ΤΡΟΦΟΔΟΤΗΣΗΣ ΗΛΕΚΤΡΙΚΩΝ ΡΟΛΟΓΙΩΝ
ΚΕΝΤΡΙΚΟ ΡΟΛΟΙ (ΜΑΝΑ)
ΗΛΕΚΤΡΙΚΟ ΡΟΛΟΙ ΜΑΖ ΩΨΗΣ (ΔΙΑΜΕΤΡΟΥ 300mm)
ΗΛΕΚΤΡΙΚΟ ΡΟΛΟΙ ΔΙΠΛΗΣ ΩΨΗΣ (ΔΙΑΜΕΤΡΟΥ 300mm)
ΣΤΟΙΧΕΙΟ ΚΑΛΩΔΙΟΥ ΤΡΟΦΟΔΟΤΗΣΗΣ ΜΕΤΑΜΙΩΝ
ΜΕΤΑΜΙΟ ΜΕ ΗΧΟΣ ΤΟΥΛΟΥ ΕΩΣ 30Μ
ΜΕΤΑΜΙΟ ΜΕ ΗΧΟΣ ΜΕΣΟΦΟΡΜΗΣ ΤΗ ΦΟΡΑ ΕΩΣ 15Μ
ΡΥΘΜΙΣΤΗΣ ΕΝΤΑΣΗΣ ΜΕΤΑΜΙΩΝ
ΗΛΕΚΤΡΟΜΑΓΝΗΤΙΚΟ ΚΕΝΤΡΟ
ΚΟΝΣΟΛΑ ΜΕ ΕΝΣΩΜΑΤΩΜΕΝΟ ΜΙΚΡΟΦΩΝΟ
ΣΤΟΙΧΕΙΟ ΚΑΛΩΔΙΟΥ ΒΡΟΧΟΥ BMS UTP CTP 2x2x1.5mm2
ΑΥΤΟΜΑΤΙΣΜΟΣΤΟ ΚΕΝΤΡΟ ΕΛΕΓΧΟΥ
ΚΕΝΤΡΙΚΗ ΜΟΝΑΔΑ BMS
Α/Θ ΑΗΣ
ΣΤΑΘΜΗ
ΑΗΣ ΑΝΑΤΟΛΙΚΗΣ ΠΤΕΡΥΓΑΣ
Α/Θ ΑΗΣ
ΣΤΑΘΜΗ
ΑΗΣ ΔΥΤΙΚΗΣ ΠΤΕΡΥΓΑΣ
105x50
ΕΠΙΠΛΟ ΚΑΝΑΛΙ ΔΙΑΣΤΑΣΕΩΝ ΜΕ ΔΙΑΚΟΣΜΗΤΙΚΟ, ΠΛΑΤΟΥΣ 105mm-ΥΨΟΥΣ 50mm
100x60
ΣΧΑΡΑ ΟΔΕΥΣΗΣ ΚΑΛΩΔΙΩΝ ΑΣΘΕΝΩΝ ΡΕΥΜΑΤΩΝ ΑΝΟΙΧΤΗ, ΠΛΑΤΟΥΣ 100mm-ΥΨΟΥΣ 60mm
ΚΑΤΑΚΟΡΥΦΗ ΟΔΕΥΣΗ
ΣΤΑΔΙΟ ΑΡΣΤΟΤΕΛ