


Λεπτομέρεια δαπέδου υπογείων χώρων Λδ1

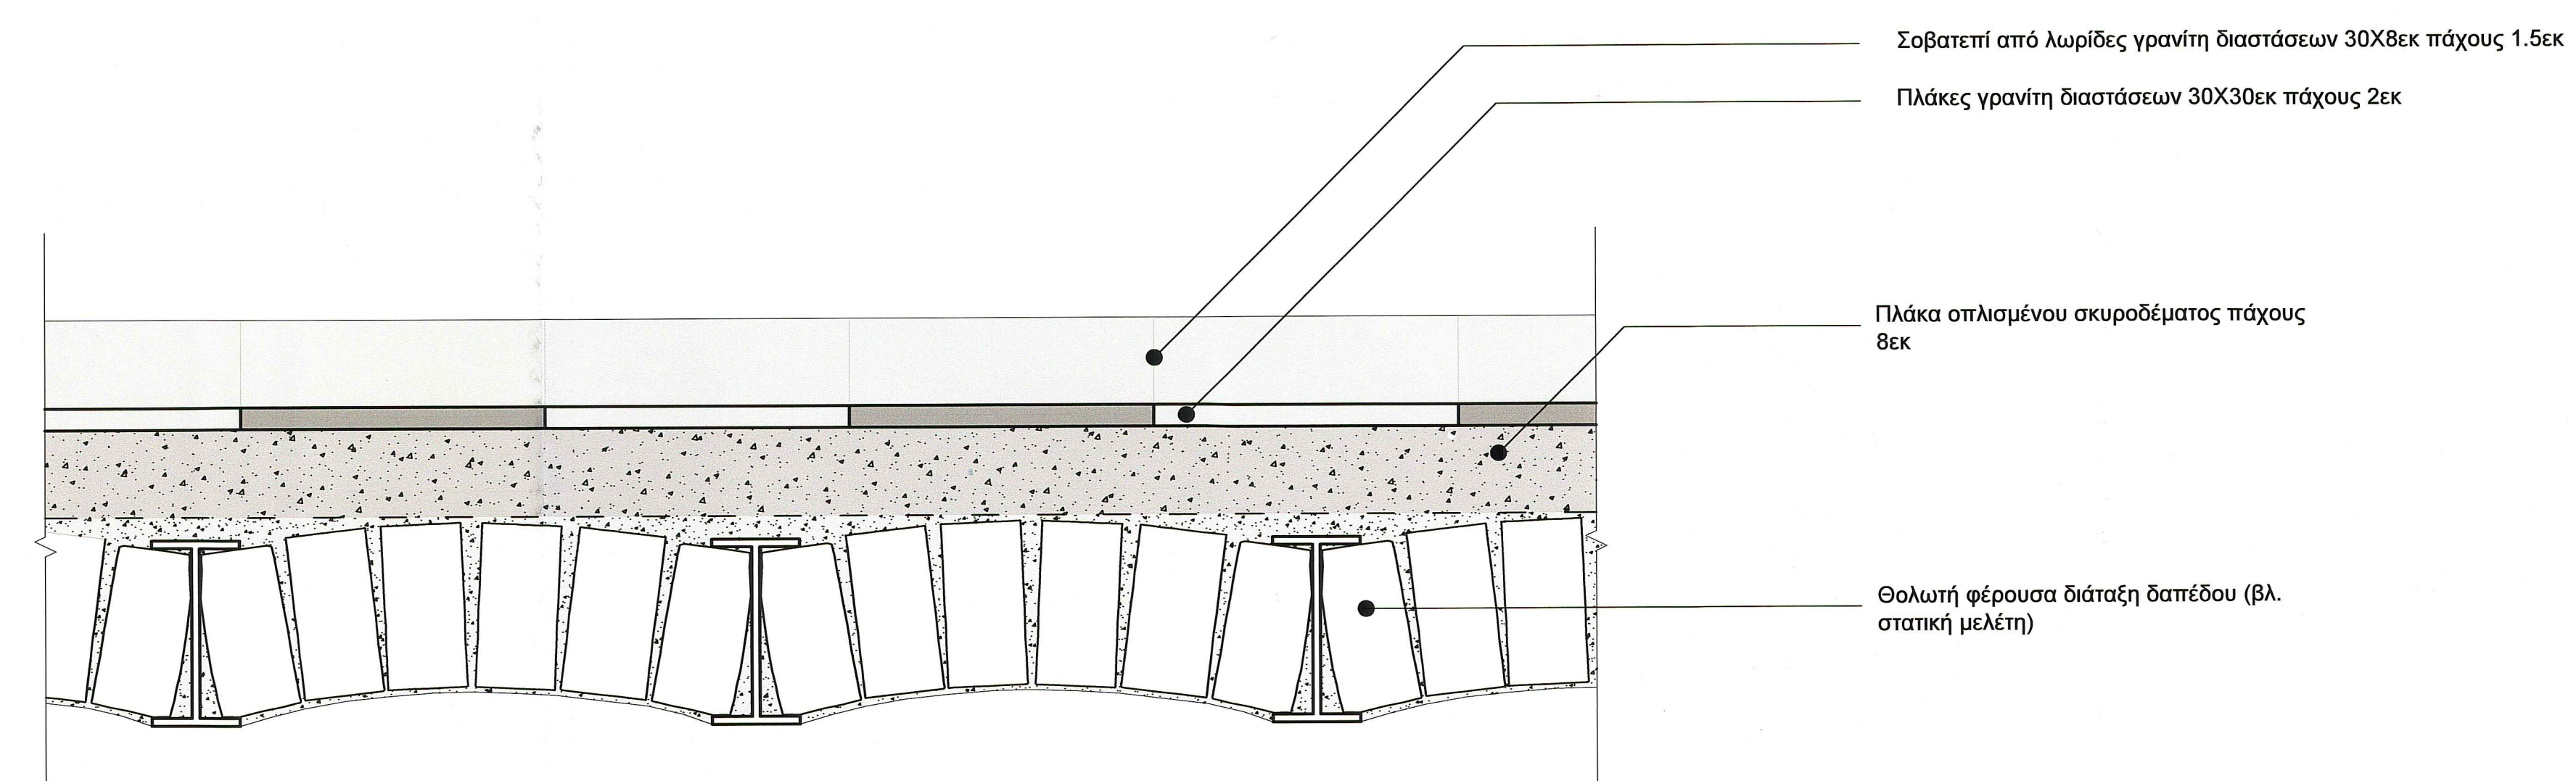

Λεπτομέρεια θολωτών δαπέδων Λδ2

05					
04/14.03.18	Ι. ΒΕΝΤΟΥΡΑΚΗΣ ΠΑΝ. ΤΑΒΑΝΙΩΤΗΣ	Ε. ΚΟΥΚΟΥΛΑΚΗ Σ. ΣΟΛΩΜΟΣ	Σ. ΣΟΛΩΜΟΣ	Ι. ΒΕΝΤΟΥΡΑΚΗΣ	ΠΑΡΑΤΗΡΗΣΕΙΣ ΥΠΗΡΕΣΙΑΣ
03/19.05.17	Ι. ΒΕΝΤΟΥΡΑΚΗΣ ΠΑΝ. ΤΑΒΑΝΙΩΤΗΣ	Ε. ΚΟΥΚΟΥΛΑΚΗ Σ. ΣΟΛΩΜΟΣ	Σ. ΣΟΛΩΜΟΣ	Ι. ΒΕΝΤΟΥΡΑΚΗΣ	ΥΠΟΒΟΗ ΜΕΛ. ΕΦΑΡΜ.
02/04.03.11	Ι. ΒΕΝΤΟΥΡΑΚΗΣ ΠΑΝ. ΤΑΒΑΝΙΩΤΗΣ	Ε. ΚΟΥΚΟΥΛΑΚΗ Σ. ΣΟΛΩΜΟΣ	Α. ΓΚΥΖΗ	Ι. ΒΕΝΤΟΥΡΑΚΗΣ	ΠΑΡΑΤΗΡΗΣΕΙΣ ΥΠΗΡΕΣΙΑΣ
01/17.09.10	Ι. ΒΕΝΤΟΥΡΑΚΗΣ ΠΑΝ. ΤΑΒΑΝΙΩΤΗΣ	Ε. ΚΟΥΚΟΥΛΑΚΗ Σ. ΣΟΛΩΜΟΣ	Α. ΓΚΥΖΗ	Ι. ΒΕΝΤΟΥΡΑΚΗΣ	ΥΠΟΒΟΗ ΜΕΛ. ΕΦΑΡΜ.
ΕΚΔΟΣΗ/ΗΜΕΡΟΜΗΝΙΑ	ΜΕΛΕΤΗΤΗΣ	ΟΜΑΔΑ ΜΕΛΕΤΗΣ	ΣΧΕΔΙΑΣΗ	ΕΛΕΓΧΟΣ	ΠΑΡΑΤΗΡΗΣΕΙΣ

ΕΡΓΟΔΟΤΗΣ
 ΔΗΜΟΣ ΠΑΤΡΕΩΝ – Δ/ΝΣΗ ΕΡΓΩΝ
ΕΡΓΟ
 ΜΕΤΑΤΡΟΠΗ ΠΑΛΑΙΟΥ ΔΗΜΟΤΙΚΟΥ ΝΟΣΟΚΟΜΕΙΟΥ
 ΣΕ ΕΚΘΕΣΙΑΚΟ – ΜΟΥΣΕΙΑΚΟ ΧΩΡΟ

ΣΤΑΔΙΟ ΜΕΛΕΤΗΣ
 ΜΕΛΕΤΗ ΕΦΑΡΜΟΓΗΣ – ΑΡΧΙΤΕΚΤΟΝΙΚΑ

ΘΕΜΑ ΣΧΕΔΙΟΥ: ΜΑΡΤΙΟΣ 2018

ΚΑΤΑΣΚΕΥΑΣΤΙΚΕΣ ΛΕΠΤΟΜΕΡΕΙΕΣ
 Λεπτομέρειες δαπέδων Λδ1 Λδ2

ΚΩΔΙΚΟΣ ΕΡΓΟΥ: Α 515e

ΑΡΙΘΜΟΣ ΣΧΕΔΙΟΥ: Αλκ-01

ΜΕΛΕΤΗ ΕΡΓΟΥ
 ΑΡΧΙΤΕΚΤΟΝΙΚΗ ΜΕΛΕΤΗ • ΙΩΑΝΝΗΣ ΒΕΝΤΟΥΡΑΚΗΣ
 ΕΙΔΙΚΗ ΑΡΧΙΤΕΚΤΟΝΙΚΗ ΜΕΛΕΤΗ • ΒΕΛΑΤΩΝ Α.Ε.Μ.
 ΣΤΑΤΙΚΗ ΜΕΛΕΤΗ • ΔΟΜΗ Α.Ε.
 Η/Μ ΜΕΛΕΤΗ • TEAM M-H Α.Ε.

ΕΛΕΓΧΘΗΚΕ ΟΣ ΠΡΟΣ ΤΟΥΣ ΟΡΟΥΣ ΤΗΣ Υ.Α. Ο ΜΗΧΑΝΙΚΟΣ
ανδρέας...

ΑΡΙΣΤΟΤΕΛΟΥΣ 1, 10676 ΑΘΗΝΑ, ΤΗΛ. 210-7250196, FAX: 210-7239568

ΥΠΟΓΡΑΦΗ ΚΑΙ ΣΦΡΑΓΙΔΑ ΜΕΛΕΤΗΤΗ

ΓΕΩΡΓΙΟΣ...
 ΑΡΧΙΤΕΚΤΟΝΙΚΟΣ ΜΗΧΑΝΙΚΟΣ

ΣΦΡΑΓΙΔΑ ΜΕΛΕΤΗΤΗ

ΣΦΡΑΓΙΔΑ ΕΡΓΟΔΟΤΗ

ΤΕΛΙΚΟ ΠΡΩΤΟΤΥΠΟ