



Σύνδεση με τοίχο

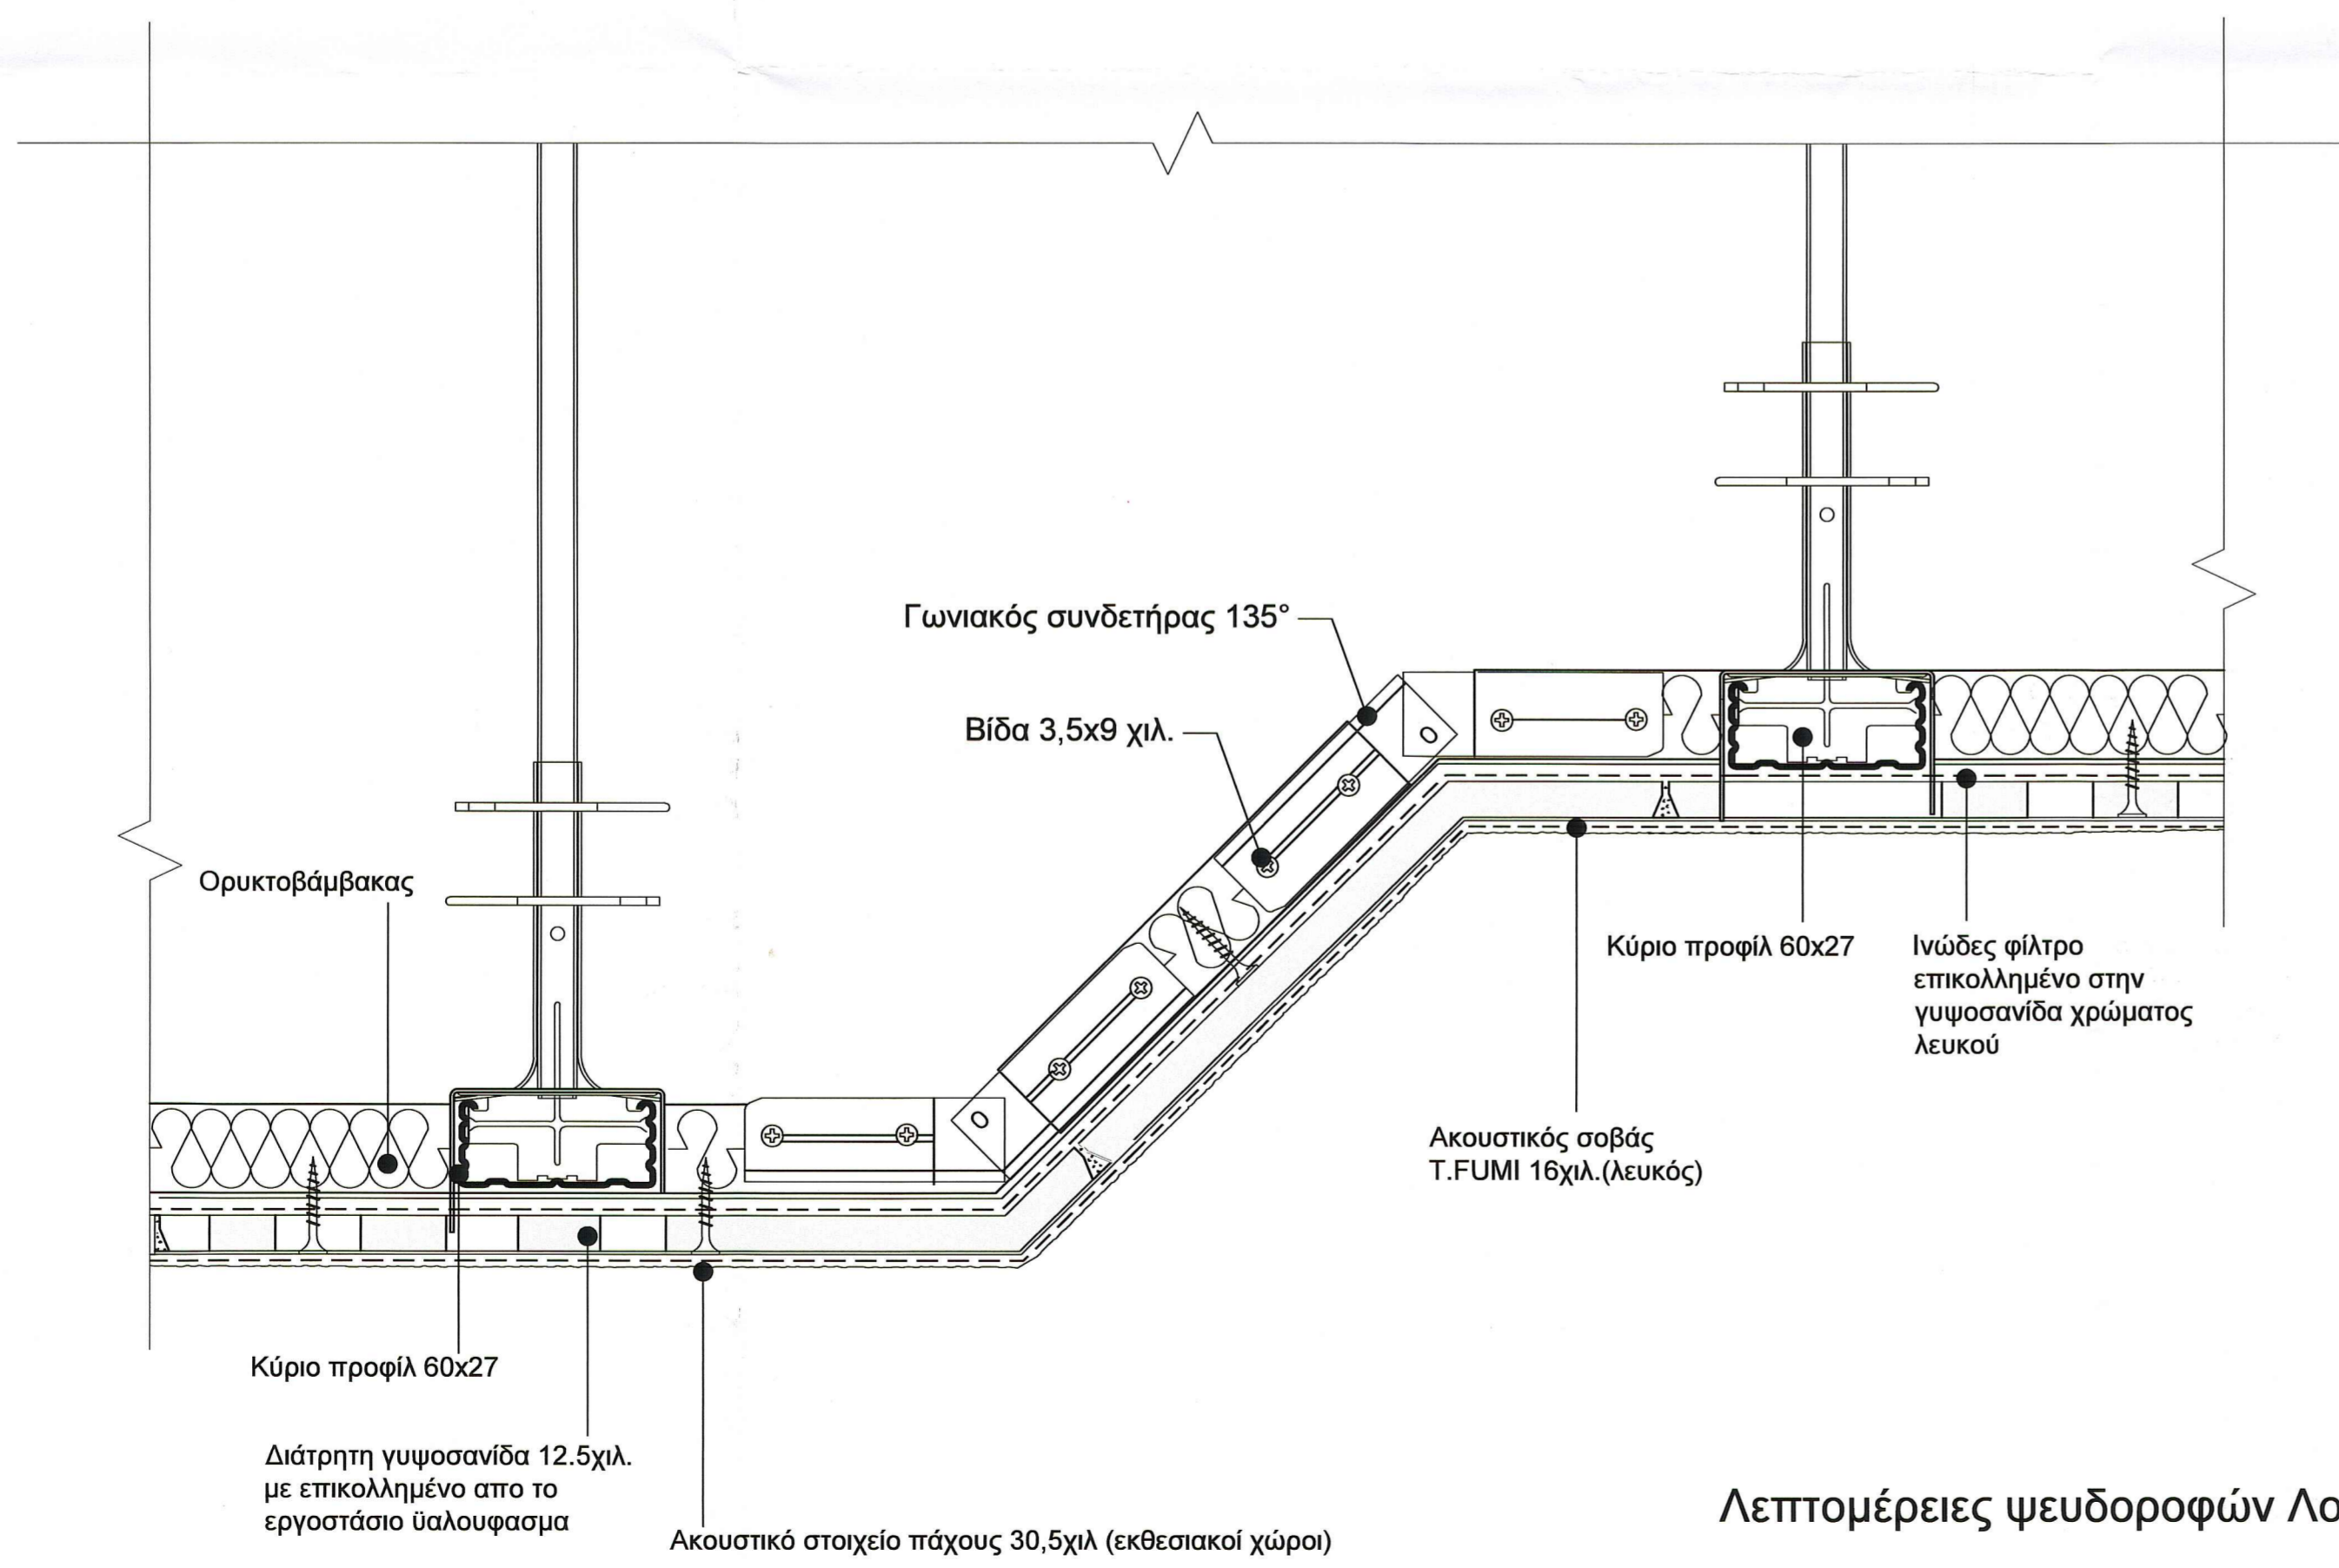

Λεπτομέρειες ψευδοροφών Λο1

Γωνιακή απόληξη-κλιμάκωση οροφής

05	Ι. ΒΕΝΤΟΥΡΑΚΗΣ ΠΑΝ. ΤΑΒΑΝΙΩΤΗΣ	Ε. ΚΟΥΓΥΛΑΚΗ Σ. ΣΩΛΩΜΟΣ	Σ. ΣΩΛΩΜΟΣ	Ι. ΒΕΝΤΟΥΡΑΚΗΣ	ΠΑΡΑΤΗΡΗΣΕΙΣ ΥΠΗΡΕΣΙΑΣ
04/14.03.18	Ι. ΒΕΝΤΟΥΡΑΚΗΣ ΠΑΝ. ΤΑΒΑΝΙΩΤΗΣ	Ε. ΚΟΥΓΥΛΑΚΗ Σ. ΣΩΛΩΜΟΣ	Σ. ΣΩΛΩΜΟΣ	Ι. ΒΕΝΤΟΥΡΑΚΗΣ	ΠΡΟΠΟΡΕΥΗ ΜΕΛΕΤΗ ΑΠΟ ΑΝΩΤΕΡΗΣ ΧΡΕΙΑΣ
03/19.05.17	Ι. ΒΕΝΤΟΥΡΑΚΗΣ ΠΑΝ. ΤΑΒΑΝΙΩΤΗΣ	Ε. ΚΟΥΓΥΛΑΚΗ Σ. ΣΩΛΩΜΟΣ	Α. ΓΚΥΖΗ	Ι. ΒΕΝΤΟΥΡΑΚΗΣ	ΠΑΡΑΤΗΡΗΣΕΙΣ ΥΠΗΡΕΣΙΑΣ
02/04.03.11	Ι. ΒΕΝΤΟΥΡΑΚΗΣ ΠΑΝ. ΤΑΒΑΝΙΩΤΗΣ	Ε. ΚΟΥΓΥΛΑΚΗ Σ. ΣΩΛΩΜΟΣ	Α. ΓΚΥΖΗ	Ι. ΒΕΝΤΟΥΡΑΚΗΣ	ΥΠΟΒΟΗ ΜΕΛ. ΕΦΑΡΜ.
01/17.09.10	Ι. ΒΕΝΤΟΥΡΑΚΗΣ ΠΑΝ. ΤΑΒΑΝΙΩΤΗΣ	Ε. ΚΟΥΓΥΛΑΚΗ Σ. ΣΩΛΩΜΟΣ	Α. ΓΚΥΖΗ	Ι. ΒΕΝΤΟΥΡΑΚΗΣ	ΥΠΟΒΟΗ ΜΕΛ. ΕΦΑΡΜ.
ΕΚΘΕΣΗ ΗΜΕΡΟΜΗΝΙΑ	ΜΕΛΕΤΗΤΗΣ	ΩΜΑΔ ΜΕΛΕΤΗΣ	ΣΧΕΔΙΑΣΗ	ΕΛΕΓΧΟΣ	ΠΑΡΑΤΗΡΗΣΕΙΣ

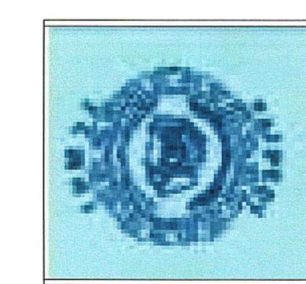

ΕΡΓΟΔΟΤΗΣ
ΔΗΜΟΣ ΠΑΤΡΕΩΝ – Δ/ΝΣΗ ΕΡΓΩΝ
ΕΡΓΟ
ΜΕΤΑΤΡΟΠΗ ΠΑΛΑΙΟΥ ΔΗΜΟΤΙΚΟΥ ΝΟΣΟΚΟΜΕΙΟΥ
ΣΕ ΕΚΘΕΣΙΑΚΟ – ΜΟΥΣΕΙΑΚΟ ΧΩΡΟ

ΣΤΑΔΙΟ ΜΕΛΕΤΗΣ
ΜΕΛΕΤΗ ΕΦΑΡΜΟΓΗΣ – ΑΡΧΙΤΕΚΤΟΝΙΚΑ

ΘΕΜΑ ΣΧΕΔΙΟΥ:	ΜΑΡΤΙΟΣ 2018
ΚΑΤΑΣΚΕΥΑΣΤΙΚΕΣ ΛΕΠΤΟΜΕΡΕΙΕΣ Λεπτομέρειες ψευδοροφών Λο1	ΚΑΙΜΑΚΑ 1:2
ΜΕΛΕΤΗ ΕΡΓΟΥ	ΑΡΙΘΜΟΣ ΣΧΕΔΙΟΥ
ΑΡΧΙΤΕΚΤΟΝΙΚΗ ΜΕΛΕΤΗ • ΙΩΑΝΝΗΣ ΒΕΝΤΟΥΡΑΚΗΣ ΕΙΔΙΚΗ ΑΡΧΙΤΕΚΤΟΝΙΚΗ ΜΕΛΕΤΗ • ΒΕΤΑΠΑΝ Α.Ε.Μ. ΣΤΑΤΙΚΗ ΜΕΛΕΤΗ • ΔΟΜΗ Α.Ε. Η/Μ ΜΕΛΕΤΗ • TEAM M-H A.E.	ΕΛΕΓΧΘΗΚΕ ΩΣ ΠΡΟ ΤΟΥΣ ΟΡΟΥΣ ΤΗΣ ΥΠ. Ο ΜΗΧΑΝΙΚΟΣ ΑΝΤΙΣΤΑ ΑΝΤΙΣΤΑ ΑΝΤΙΣΤΑ
ΑΡΙΣΤΟΔΗΜΟΥ, 1, 10676 ΑΘΗΝΑ, ΤΗΛ. 210-7250196, FAX: 210-7239568	Αλκ-03

ΕΛΛΗΝΙΚΗ ΔΗΜΟΚΡΑΤΙΑ
ΥΠΟΥΡΓΕΙΟ ΠΟΛΙΤΙΣΜΟΥ, ΠΡΟΤΕΚΤΟΝΙΚΗΣ ΚΑΙ ΘΡΗΣΚΕΥΜΑΤΩΝ
ΕΛΛΗΝΙΚΗ ΑΡΧΙΤΕΚΤΟΝΙΚΗ ΕΝΩΣΗ (Ε.Α.Α.)
ΕΠΙΣΤΗΜΟΝΙΚΟ ΚΑΙ ΕΚΠΑΙΔΕΥΤΙΚΟ ΚΕΝΤΡΟ
ΑΡΧΙΤΕΚΤΟΝΙΚΗΣ ΕΡΕΥΝΑΣ ΚΑΙ ΕΚΠΑΙΔΕΥΣΗΣ
ΕΛΛΗΝΙΚΗ ΔΗΜΟΚΡΑΤΙΑ
ΥΠΟΥΡΓΕΙΟ ΠΟΛΙΤΙΣΜΟΥ, ΠΡΟΤΕΚΤΟΝΙΚΗΣ ΚΑΙ ΘΡΗΣΚΕΥΜΑΤΩΝ
ΕΛΛΗΝΙΚΗ ΑΡΧΙΤΕΚΤΟΝΙΚΗ ΕΝΩΣΗ (Ε.Α.Α.)
ΕΠΙΣΤΗΜΟΝΙΚΟ ΚΑΙ ΕΚΠΑΙΔΕΥΤΙΚΟ ΚΕΝΤΡΟ
ΑΡΧΙΤΕΚΤΟΝΙΚΗΣ ΕΡΕΥΝΑΣ ΚΑΙ ΕΚΠΑΙΔΕΥΣΗΣ