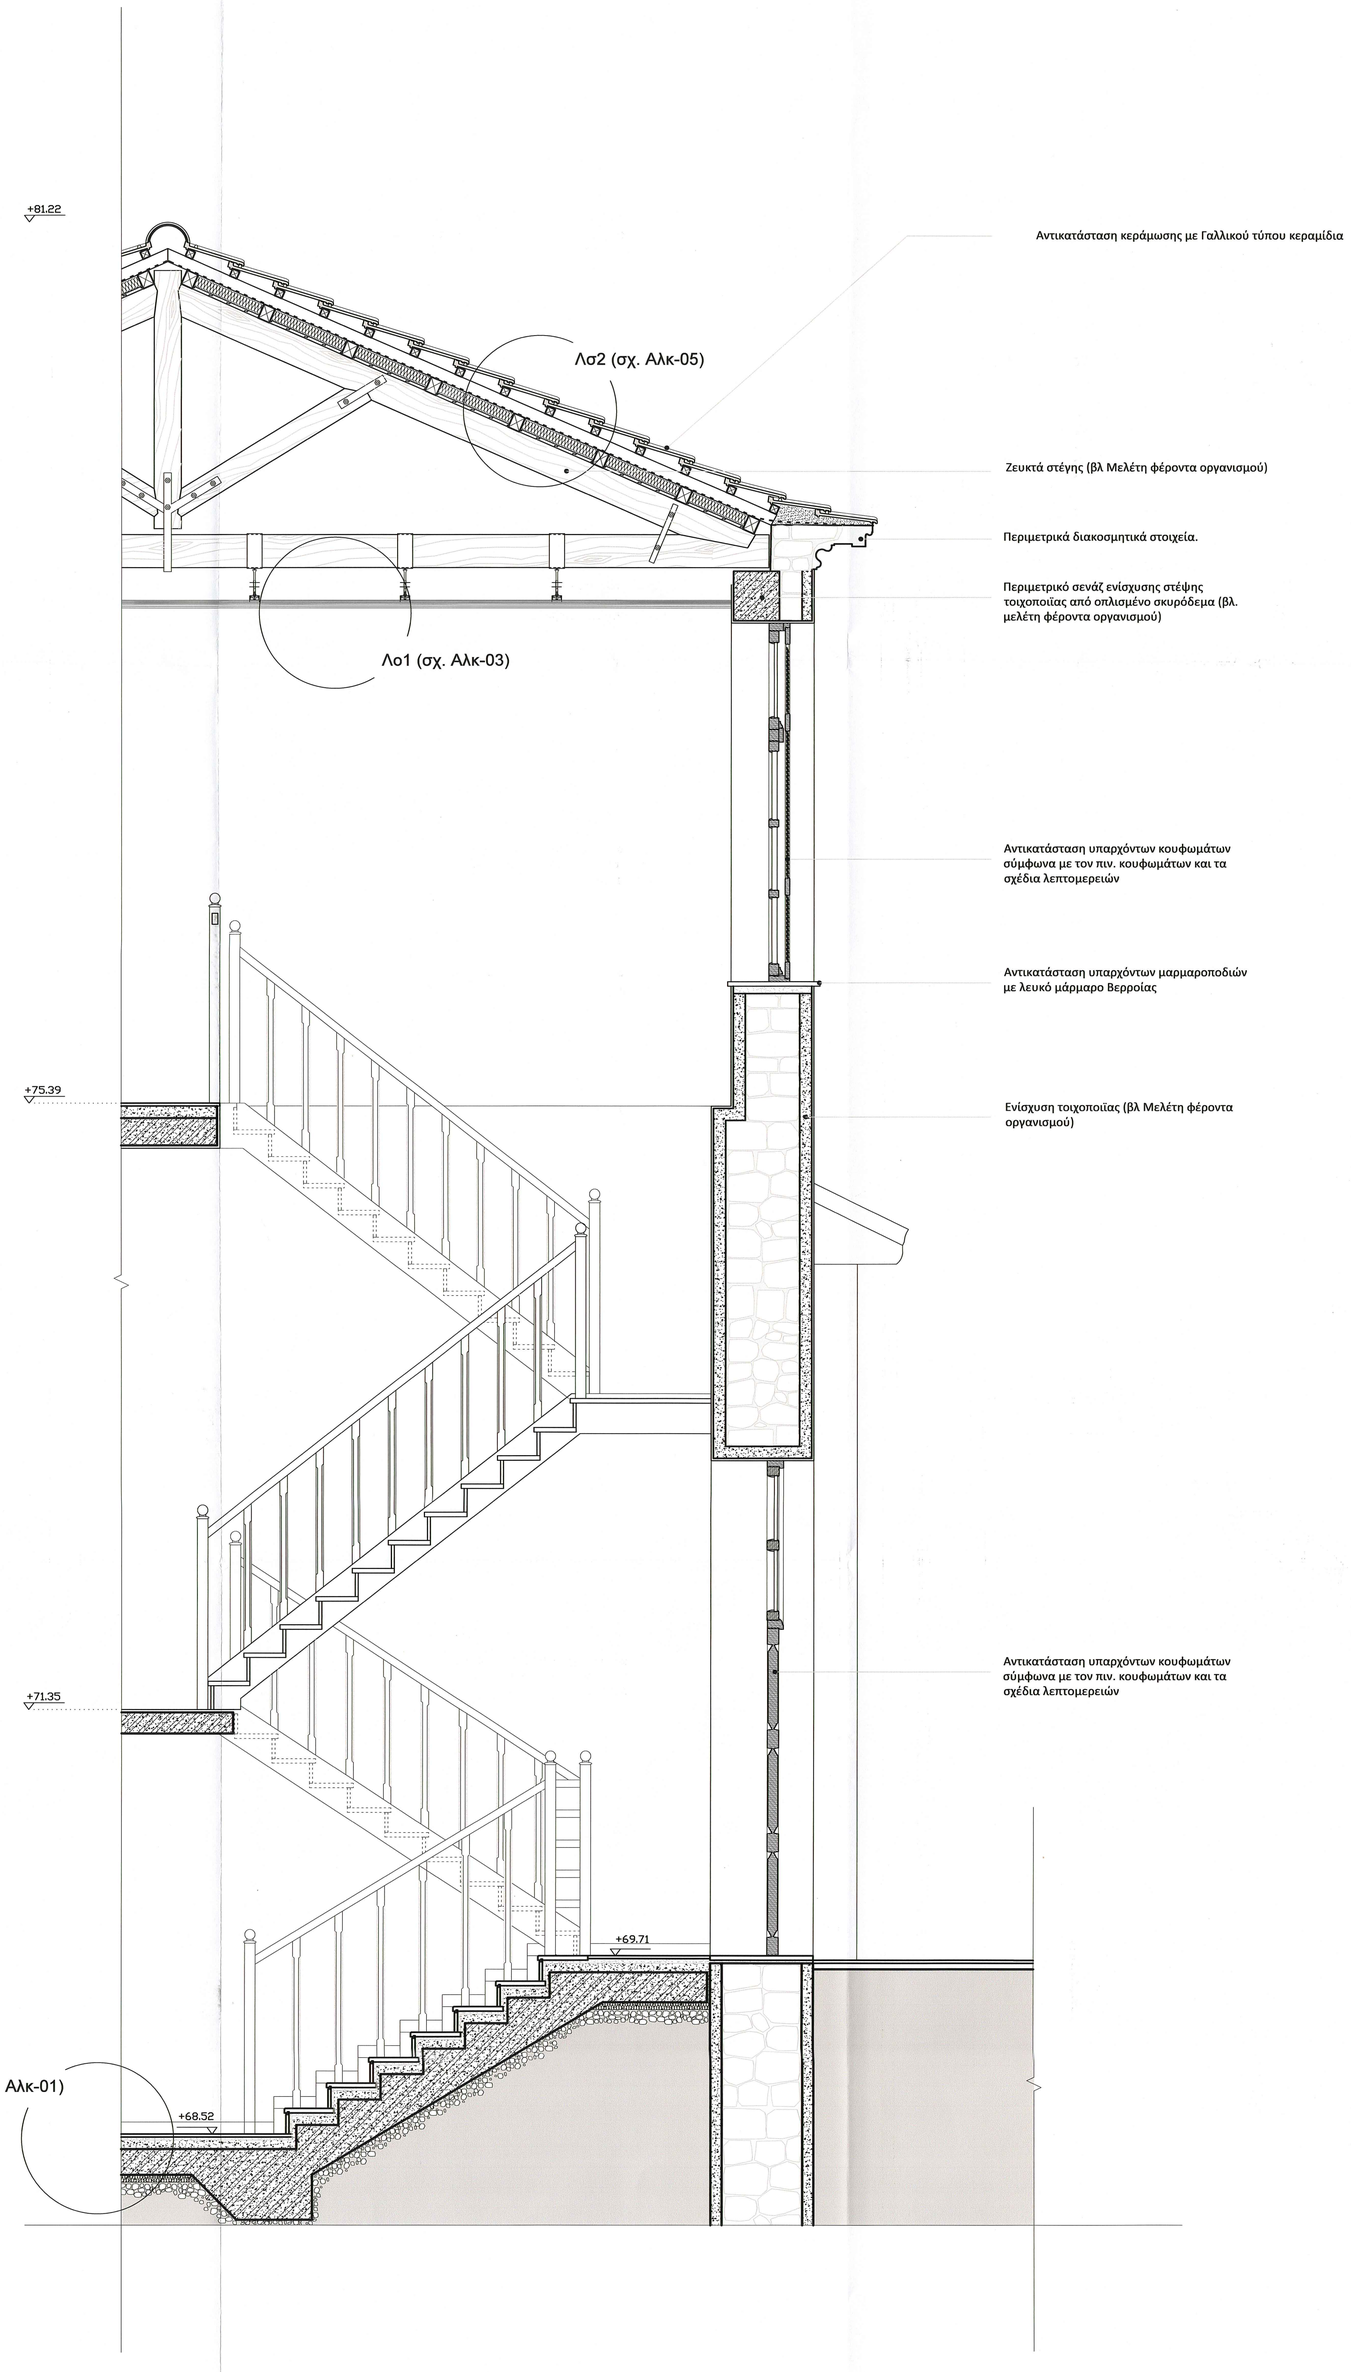

05/14.01.19	Ι. ΒΕΝΤΟΥΡΑΚΗΣ ΓΙΑΝ. ΤΑΒΑΝΙΩΤΗΣ	Ε. ΚΟΓΧΥΛΑΚΗ Σ. ΣΟΛΩΜΟΣ	Σ. ΣΟΛΩΜΟΣ	Ι. ΒΕΝΤΟΥΡΑΚΗΣ	ΠΑΡΑΤΗΡΗΣΕΙΣ ΚΕΝΜ
04/14.03.18	Ι. ΒΕΝΤΟΥΡΑΚΗΣ ΓΙΑΝ. ΤΑΒΑΝΙΩΤΗΣ	Ε. ΚΟΓΧΥΛΑΚΗ Σ. ΣΟΛΩΜΟΣ	Σ. ΣΟΛΩΜΟΣ	Ι. ΒΕΝΤΟΥΡΑΚΗΣ	ΠΑΡΑΤΗΡΗΣΕΙΣ ΥΠΗΡΕΣΙΑΣ
03/19.05.17	Ι. ΒΕΝΤΟΥΡΑΚΗΣ ΓΙΑΝ. ΤΑΒΑΝΙΩΤΗΣ	Ε. ΚΟΓΧΥΛΑΚΗ Σ. ΣΟΛΩΜΟΣ	Σ. ΣΟΛΩΜΟΣ	Ι. ΒΕΝΤΟΥΡΑΚΗΣ	ΤΡΟΠΟΠΟΙΗΣΗ ΜΕΛΕΤΗΣ /ΛΟΓΩ ΑΛΛΑΓΗΣ ΧΡΗΣΗΣ
02/04.03.11	Ι. ΒΕΝΤΟΥΡΑΚΗΣ ΓΙΑΝ. ΤΑΒΑΝΙΩΤΗΣ	Ε. ΚΟΓΧΥΛΑΚΗ Σ. ΣΟΛΩΜΟΣ	Α. ΓΚΥΖΗ	Ι. ΒΕΝΤΟΥΡΑΚΗΣ	ΠΑΡΑΤΗΡΗΣΕΙΣ ΥΠΗΡΕΣΙΑΣ
01/17.09.10	Ι. ΒΕΝΤΟΥΡΑΚΗΣ ΓΙΑΝ. ΤΑΒΑΝΙΩΤΗΣ	Ε. ΚΟΓΧΥΛΑΚΗ Σ. ΣΟΛΩΜΟΣ	Α. ΓΚΥΖΗ	Ι. ΒΕΝΤΟΥΡΑΚΗΣ	ΥΠΟΒΟΛΗ ΜΕΛ. ΕΦΑΡΜ.
ΕΚΔΟΣΗ/ ΗΜΕΡΟΜΗΝΙΑ	ΜΕΛΕΤΗΤΗΣ	ΟΜΑΔΑ ΜΕΛΕΤΗΣ	ΣΧΕΔΙΑΣΗ	ΕΛΕΓΧΟΣ	ΠΑΡΑΤΗΡΗΣΕΙΣ

ΕΡΓΟΔΟΤΗΣ

ΔΗΜΟΣ ΠΑΤΡΕΩΝ – Δ/ΝΣΗ ΕΡΓΩΝ

ΕΡΓΟ

ΜΕΤΑΤΡΟΠΗ ΠΑΛΑΙΟΥ ΔΗΜΟΤΙΚΟΥ ΝΟΣΟΚΟΜΕΙΟΥ ΣΕ ΕΚΘΕΣΙΑΚΟ – ΜΟΥΣΕΙΑΚΟ ΧΩΡΟ

ΣΤΑΔΙΟ ΜΕΛΕΤΗΣ

ΜΕΛΕΤΗ ΕΦΑΡΜΟΓΗΣ – ΑΡΧΙΤΕΚΤΟΝΙΚΑ

ΘΕΜΑ ΣΧΕΔΙΟΥ

ΙΑΝ. 2019

ΟΙΚΟΔΟΜΙΚΕΣ ΛΕΠΤΟΜΕΡΕΙΕΣ

ΚΑΤΑΚΟΡΥΦΗ ΤΟΜΗ ΑΟ2

ΚΛΙΜΑΚΑ 1:20

ΚΩΔΙΚΟΣ ΕΡΓΟΥ Α 515e

ΑΡΙΘΜΟΣ ΣΧΕΔΙΟΥ

Αλο-02

ΜΕΛΕΤΗ ΕΡΓΟΥ

ΑΡΧΙΤΕΚΤΟΝΙΚΗ ΜΕΛΕΤΗ	• ΙΩΑΝΝΗΣ ΒΕΝΤΟΥΡΑΚΗΣ
ΕΙΔΙΚΗ ΑΡΧΙΤΕΚΤΟΝΙΚΗ ΜΕΛΕΤΗ	• ΒΕΤΑΠΛΑΝ Α.Ε.Μ.
ΣΤΑΤΙΚΗ ΜΕΛΕΤΗ	• ΔΟΜΗ Α.Ε.
Η/Μ ΜΕΛΕΤΗ	• TEAM Μ–Η Α.Ε.

ΕΛΕΓΧΘΗΚΕ ΩΣ ΠΡΟΣ ΤΟΥΣ ΟΡΟΥΣ ΤΗ... Ο ΜΗΧΑΝΙΚΟΣ

ΑΡΙΣΤΟΔΗΜΟΥ 1, 10676 ΑΘΗΝΑ,ΤΗΛ.210–7250196, FAX: 210-7239568

ΕΘΕΩΡΗΘΗΚΕ

Το παρόν τεύχος συντάχθηκε σύμφωνα με τις διατάξεις της Διακήρυξης ... Μελετών & Σχεδίων Μνημείων του Υπουργείου Πολιτισμού και Αθλητισμού.

Η παρούσα έγκριση δίδεται μόνο εν σκοπεί με τις διατάξεις του Ν. 3028/2002 και υπό την προϋπόθεση ότι ... κατασκευαστικών οργάνων στην ... ρυθμιζόμενες και λοιπές διαδικασίες που απαιτούνται ... εκδοση Οικοδομικής Άδειας ...

Αθήνα 13-03-2019

Ο ΑΝΑΠΛΗΡΩΤΗΣ ΔΙΕΥΘΥΝΤΗΣ ΤΟΥ ΠΡΟΓΡΑΜΜΑΤΟΣ ΔΙΑΧΕΙΡΙΣΗΣ

ΑΛΕΞΑΝΔΡΟΣ ΣΤΑΥΡΟΣ ΑΡΧΙΤΕΚΤΩΝ ΜΗΧΑΝΙΚΟΣ ΜΕ Α' ΒΑΘΜΟ

ΥΠΟΓΡΑΦΗ ΚΑΙ ΣΦΡΑΓΙΔΑ ΜΕΛΕΤΗΤΗ

ΔΙΠΛΩΜ. ΑΡΧΙΤΕΚΤΟΝΙΚΟΣ ΜΗΧΑΝΙΚΟΣ ΕΘΝΙΚΟΥ ΜΕΤΣΟΒΙΟΥ ΠΟΛΥΤΕΧΝΕΙΟΥ ΑΡΙΘ. ΑΔΕΙΑΣ: 15376 ΑΡΙΣΤΟΔΗΜΟΥ 1, 10676 ΑΘΗΝΑ ΤΗΛ: 210 7250196

ΒΕΤΑΠΛΑΝ Α.Ε.

Ι. ΒΕΝΤΟΥΡΑΚΗΣ & Γ. ΤΑΒΑΝΙΩΤΗΣ ΑΡΙΣΤΟΔΗΜΟΥ 1, 10676 ΑΘΗΝΑ ΤΗΛ. 210 7250196 FAX: 210 7239568 Α.Φ.Μ. 096121806 - Δ.Ο.Υ. ΦΑΕ ΑΘΗΝΩΝ

ΤΕΛΙΚΟ ΠΟΛΕΟΔΟΜΙΚΟ ΕΛΕΓΚΤΗΣ ΕΘΝΙΚΟΥ ΜΕΤΣΟΒΙΟΥ ΠΟΛΥΤΕΧΝΕΙΟΥ

14.01.19