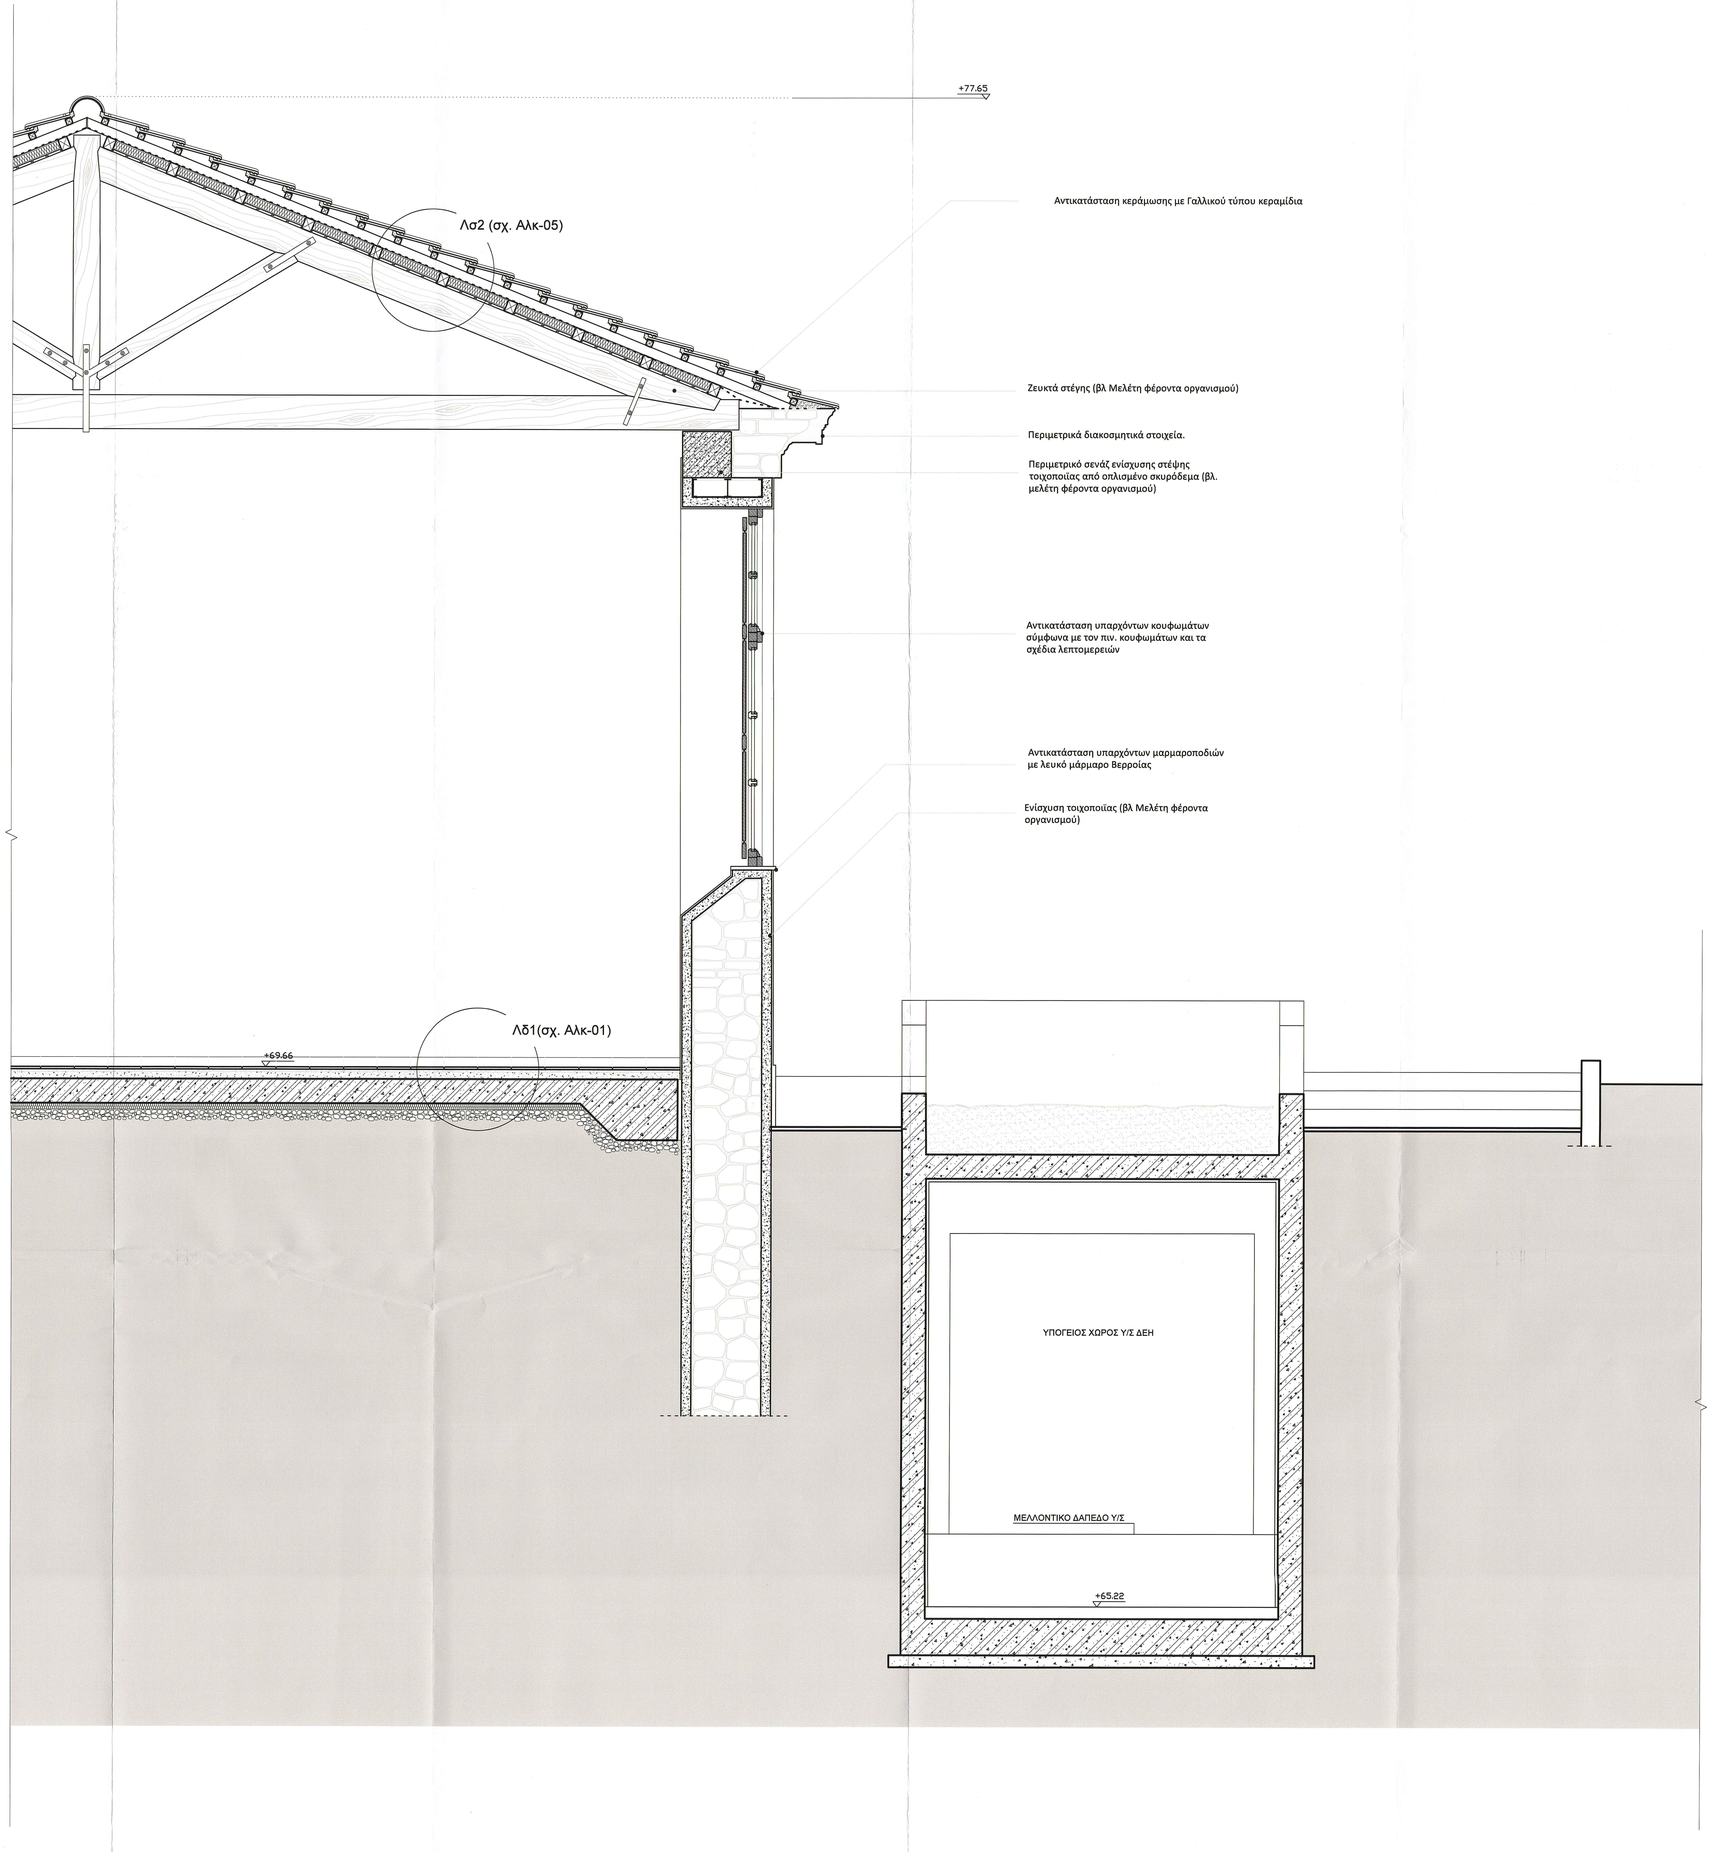

ΕΚΔΟΣΗ/ ΗΜΕΡΟΜΗΝΙΑ	ΜΕΛΕΤΗΤΗΣ	ΟΝΟΜΑ ΜΕΛΕΤΗΣ	ΣΧΕΔΙΑΣΗ	ΕΛΕΓΧΟΣ	ΠΑΡΑΤΗΡΗΣΕΙΣ
05/14.01.19	Ι. ΒΕΝΤΟΥΡΑΚΗΣ ΠΑΝ. ΤΑΒΑΝΙΣΤΗΣ	Ε. ΚΟΓΚΥΛΑΚΗ Σ. ΣΟΛΟΜΟΣ	Σ. ΣΟΛΟΜΟΣ	Ι. ΒΕΝΤΟΥΡΑΚΗΣ	ΠΑΡΑΤΗΡΗΣΕΙΣ ΚΕΝΜ
04/14.03.18	Ι. ΒΕΝΤΟΥΡΑΚΗΣ ΠΑΝ. ΤΑΒΑΝΙΣΤΗΣ	Ε. ΚΟΓΚΥΛΑΚΗ Σ. ΣΟΛΟΜΟΣ	Σ. ΣΟΛΟΜΟΣ	Ι. ΒΕΝΤΟΥΡΑΚΗΣ	ΠΑΡΑΤΗΡΗΣΕΙΣ ΥΠΗΡΕΣΙΑΣ
03/19.05.17	Ι. ΒΕΝΤΟΥΡΑΚΗΣ ΠΑΝ. ΤΑΒΑΝΙΣΤΗΣ	Ε. ΚΟΓΚΥΛΑΚΗ Σ. ΣΟΛΟΜΟΣ	Σ. ΣΟΛΟΜΟΣ	Ι. ΒΕΝΤΟΥΡΑΚΗΣ	ΤΡΟΠΟΠΟΙΗΣΗ ΜΕΛΕΤΗΣ ΛΟΓΩ ΑΛΛΑΓΗΣ ΧΡΗΣΗΣ
02/04.03.11	Ι. ΒΕΝΤΟΥΡΑΚΗΣ ΠΑΝ. ΤΑΒΑΝΙΣΤΗΣ	Ε. ΚΟΓΚΥΛΑΚΗ Σ. ΣΟΛΟΜΟΣ	Α. ΓΚΥΖΗ	Ι. ΒΕΝΤΟΥΡΑΚΗΣ	ΠΑΡΑΤΗΡΗΣΕΙΣ ΥΠΗΡΕΣΙΑΣ
01/17.09.10	Ι. ΒΕΝΤΟΥΡΑΚΗΣ ΠΑΝ. ΤΑΒΑΝΙΣΤΗΣ	Ε. ΚΟΓΚΥΛΑΚΗ Σ. ΣΟΛΟΜΟΣ	Α. ΓΚΥΖΗ	Ι. ΒΕΝΤΟΥΡΑΚΗΣ	ΥΠΟΒΟΛΗ ΜΕΛ. ΕΦΑΡΜ.

ΕΡΓΟΔΟΤΗΣ
ΔΗΜΟΣ ΠΑΤΡΕΩΝ – Δ/ΝΣΗ ΕΡΓΩΝ

ΕΡΓΟ
ΜΕΤΑΤΡΟΠΗ ΠΑΛΑΙΟΥ ΔΗΜΟΤΙΚΟΥ ΝΟΣΟΚΟΜΕΙΟΥ ΣΕ ΕΚΘΕΣΙΑΚΟ – ΜΟΥΣΕΙΑΚΟ ΧΩΡΟ

ΣΤΑΔΙΟ ΜΕΛΕΤΗΣ
ΜΕΛΕΤΗ ΕΦΑΡΜΟΓΗΣ – ΑΡΧΙΤΕΚΤΟΝΙΚΑ

ΘΕΜΑ ΣΧΕΔΙΟΥ

ΟΙΚΟΔΟΜΙΚΕΣ ΛΕΠΤΟΜΕΡΕΙΕΣ

ΚΑΤΑΚΟΡΥΦΗ ΤΟΜΗ ΑΟ4

ΙΑΝ. 2019

ΚΛΙΜΑΚΑ 1:20

ΚΩΔΙΚΟΣ ΕΡΓΟΥ Α 515e

ΑΡΙΘΜΟΣ ΣΧΕΔΙΟΥ Αλο-04

ΜΕΛΕΤΗ ΕΡΓΟΥ

ΑΡΧΙΤΕΚΤΟΝΙΚΗ ΜΕΛΕΤΗ	• ΙΩΑΝΝΗΣ ΒΕΝΤΟΥΡΑΚΗΣ
ΕΙΔΙΚΗ ΑΡΧΙΤΕΚΤΟΝΙΚΗ ΜΕΛΕΤΗ	• ΒΕΤΑΠΛΑΝ Α.Ε.Μ.
ΣΤΑΤΙΚΗ ΜΕΛΕΤΗ	• ΔΟΜΗ Α.Ε.
Η/Μ ΜΕΛΕΤΗ	• TEAM M-H Α.Ε.

ΕΛΕΓΧΘΗΚΕ ΩΣ ΠΡΟΣ ΤΟΥΣ ΟΡΟΥΣ ΤΗΣ Υ.Α. Ο ΜΗΧΑΝΙΚΟΣ

ΑΡΙΣΤΟΔΗΜΟΥ 1, 10676 ΑΘΗΝΑ,ΤΗΛ.210-7250196, FAX:210-7239568

ΥΠΟΓΡΑΦΗ ΚΑΙ ΣΦΡΑΓΙΔΑ ΜΕΛΕΤΗΤΗ

ΤΕΛΙΚΟ