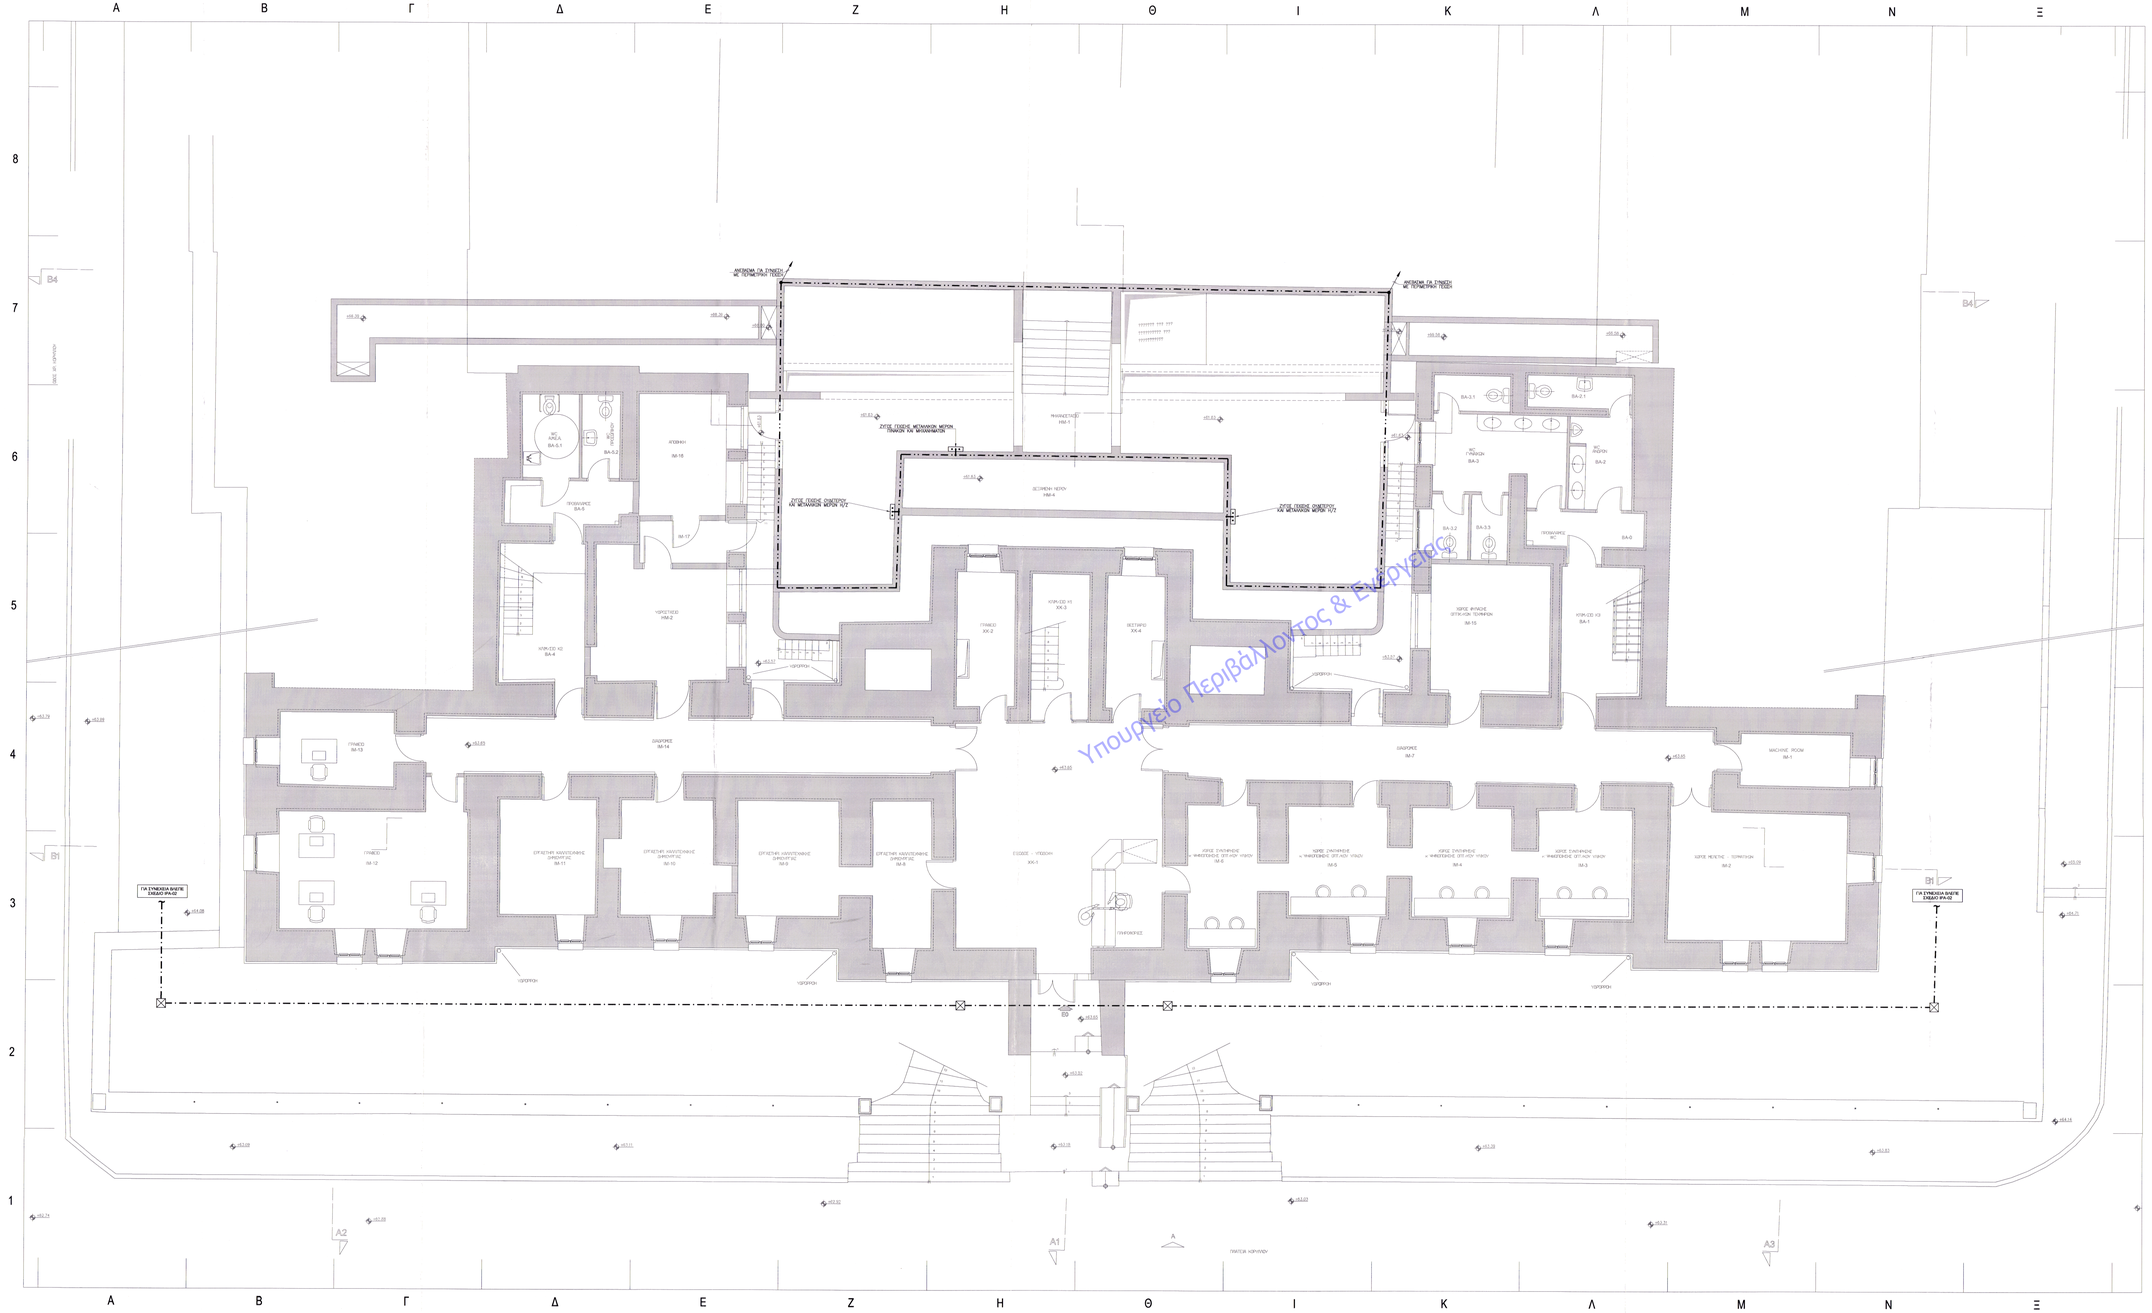

ΥΠΟΜΝΗΜΑ

- ΑΓΩΓΟΣ ΣΥΝΔΕΣΗΣ ΑΝΟΞΕΙΔΙΟΥ #8
- ΠΑΝΑ ΠΕΡΙΜΕΤΡΙΚΗΣ ΠΕΣΟΕΙΣ ΚΑΛΩΔΙΩΝ 30x2mm
- ΠΑΝΑ ΠΕΜΕΛΑΝΙΚΗΣ ΠΕΣΟΕΙΣ ΚΑΛΩΔΙΩΝ ΟΠΛΗΣ ΕΠΙΜΕΤΑΛΛΩΜΕΝΗ 30x3mm (ΣΤΟ ΚΟΙΝΟ ΠΑΝΑΣ ΤΟΥ ΠΟΛΙΤΙΣΜΟΥ)
- ΦΡΕΑΤΙΟ ΕΛΕΓΧΟΥ ΠΕΣΟΕΙΣ
- ΖΥΓΟΣ ΕΠΙΣΚΡΑΜΩΝ ΣΥΝΔΕΣΕΩΝ
- ΑΓΩΓΟΣ ΑΝΟΔΟΥ ΟΠΛΗΣ ΕΠΙΜΕΤΑΛΛΩΜΕΝΟΣ #10
- ΑΓΩΓΟΣ ΣΥΝΔΕΣΗΣ ΤΩΝ ΣΥΝΔΕΤΗΡΙΩΝ ΣΥΣΤΗΜΑΤΩΝ ΑΠΟ ΑΝΟΞΕΙΔΙΟ #8

ΠΑΡΑΤΗΡΗΣΗ

1. ΟΛΑ ΤΑ ΥΛΙΚΑ ΠΟΥ ΘΑ ΧΡΗΣΙΜΟΠΟΙΗΘΟΥΝ ΣΤΗΝ ΕΓΚΑΤΑΣΤΑΣΗ ΑΝΤΙΚΕΡΑΥΝΙΚΗΣ ΠΡΟΣΤΑΣΙΑΣ - ΠΕΜΕΛΑΝΙΚΗΣ ΠΕΣΟΕΙΣ ΘΑ ΕΙΝΑΙ ΕΓΚΑΤΕΣΤΗΜΕΝΑ ΔΟΚΙΜΑΜΕΝΑ ΚΑΤΑ ΕΛΟΤ ΕΝΟ3164.
2. Η ΠΑΝΑ ΠΕΜΕΛΑΝΙΚΗΣ ΠΕΣΟΕΙΣ ΤΟΠΟΘΕΤΕΙΤΑΙ ΣΤΟΝ ΟΡΟΦΟ ΜΕ ΤΗ ΜΕΤΑΛΛΙΚΗ ΔΙΑΤΑΞΗ ΚΑΤΑΛΗΚΤΗΡΙΟΥ ΣΤΟ ΕΔΑΦΟΣ ΚΑΙ ΣΥΝΔΕΤΕΙΤΑΙ-ΕΝΩΝΕΤΑΙ ΗΛΕΚΤΡΙΚΑ ΜΕ ΑΥΤΟΝ ΑΝΑ 2m ΜΕΤΑΞΥ ΤΟ ΠΑΝΑ-ΟΡΟΦΟΣ-ΟΡΥΦΑΜΟΣ.
3. ΑΝΟΙΓΜΑ ΓΙΑ ΣΥΝΔΕΣΗ ΜΕ ΠΕΤΑΣΤΙΚΗ ΠΕΣΟΕΙΣ ΠΑΝΑΣΤΕ ΑΠΟΣΤΟΛΗ ΣΤΑΛΕΣ ΘΑ ΤΟΠΟΘΕΤΗΘΟΥΝ ΕΠΑΝΩΘΕΝ ΚΑΙ ΚΑΤΩΘΕΝ ΤΟΥ ΑΝΟΙΓΜΑΤΟΣ ΚΑΙΝΟΥΡΓΙΟΥ ΚΑΤΑΣΚΕΥΑΣΜΑΤΟΣ ΤΟ ΟΠΟΙΟ ΘΑ ΣΥΝΔΕΘΕΙ ΜΕ ΤΟΝ ΑΟΞΟΣ ΣΥΝΔΕΣΗΣ ΘΑ ΕΠΙΤΥΓΧΑΝΕΤΑΙ ΜΕΣΩ ΕΝΟΣ ΜΟΝΟΚΟΡΔΟΥ ΣΑΓΗΤΑΝΑΣ.
4. Η ΠΑΝΑ ΠΕΡΙΜΕΤΡΙΚΗΣ ΠΕΣΟΕΙΣ ΘΑ ΟΔΗΓΕΙ ΣΕ ΑΠΟΣΤΑΣΗ 2m ΠΕΡΙΠΟΥ ΠΕΡΙΜΕΤΡΙΚΑ ΤΟΥ ΚΤΙΡΙΟΥ ΕΠΠΟΥ ΑΠΟ ΕΝΑ ΣΗΜΕΙΟ, ΣΕ ΒΑΘΟΣ 50cm.
5. ΣΕ ΚΑΘΕ ΜΠΕΤΑΣΤΟ ΣΥΝΔΕΣΕΙ ΤΟΥ ΑΓΩΓΟΥ ΑΝΟΟΔΟΥ ΜΕ ΤΗΝ ΠΕΡΙΜΕΤΡΙΚΗ ΠΕΣΟΕΙΣ ΘΑ ΕΠΕΤΕΙΤΑΙ ΤΟΠΙΚΗ ΕΝΙΣΧΥΣΗ ΤΗΣ ΠΕΣΟΕΙΣ ΜΕ ΕΝΑ ΗΛΕΚΤΡΟΔΙΟ Φ14x1500mm ΣΠΑΛΑΣΟ ΜΕ ΘΑΚΟΣ ΕΠΙΧΑΛΚΙΣΗΣ 250μm.
6. ΟΛΕΣ ΟΙ ΜΕΤΑΛΛΙΚΕΣ ΠΑΝΑ ΠΕΣΟΕΙΣ ΘΑ ΣΥΡΘΟΥΝ ΚΑΛΩΔΙΟΡΤΑ ΓΙΑΤΙ ΕΙΝΑΙ ΣΥΝΤΗΡΗΜΕΝΑ ΑΛΥΤΕΙΑΝΑ ΔΙΠΛΗ ΜΕΤΑΛΛΙΚΗ ΠΛΑΚΑ ΠΕΡΙΜΕΤΡΙΚΑ ΜΕ ΠΑΧΟΣ 30cm, ΤΑ ΟΠΟΙΑ ΘΑ ΤΟΠΟΘΕΤΗΘΟΥΝ ΑΝΑ 2m.
7. Ο ΣΥΝΔΕΤΗΡΑΣ ΑΓΩΓΟΣ ΘΑ ΣΥΡΘΕΙΤΑΙ ΣΤΑ ΚΕΡΑΜΙΔΙΑ ΑΝΑ 1m ΜΕ ΚΑΤΑΛΛΗΛΟ ΣΥΡΜΑ ΑΠΟ ΠΟΛΥΑΙΘΥΛΕΝΙΟ.
8. ΚΑΘΕ ΜΕΤΑΛΛΙΚΗ ΤΗΣ ΔΟΜΗΣ ΘΑ ΕΙΝΑΙ ΜΕ ΙΔΙΑΙΤΕΡΟ ΗΛΕΚΤΡΙΚΟ ΓΕΙΩΣΗΣ ΣΕ ΦΡΕΑΤΙΟ ΠΟΥ ΘΑ ΠΡΟΒΛΕΦΘΕΙ ΓΙΑ ΤΟ ΣΚΟΠΟ ΑΠΟ ΣΤΗΝ ΠΡΑΞΗ.

06						
05						
04-14.03.18	Ι. ΜΑΥΟΓΙΑΝΝΗΣ Σ. ΠΑΝΑΓΟΣ	Α. ΦΩΚΟΠΟΥΛΟΣ Ε. ΑΥΓΟΥΣΤΑΚΗΣ	Σ. ΚΥΑΒΡΕΝΤΑΝΟ	Ι. ΜΑΥΟΓΙΑΝΝΗΣ	ΠΑΝΑΓΗΨΗΣΕΙΣ ΥΠΗΡΕΣΙΩΝ	
03-19.10.17	Ι. ΜΑΥΟΓΙΑΝΝΗΣ Σ. ΠΑΝΑΓΟΣ	Α. ΦΩΚΟΠΟΥΛΟΣ Ε. ΑΥΓΟΥΣΤΑΚΗΣ	Σ. ΚΥΑΒΡΕΝΤΑΝΟ	Ι. ΜΑΥΟΓΙΑΝΝΗΣ	ΠΟΡΟΣΒΑΣΗ ΦΕΩΤΑΣ ΕΠΙΚΥΡΩΣΗ ΜΕΛΕΤΗΣ	
02-04.03.15	Α. ΓΙΑΝΝΟΠΟΥΛΟΣ Ι. ΠΑΝΑΓΟΣ	Ε. ΧΑΡΟΠΟΥΛΟΣ Ε. ΑΥΓΟΥΣΤΑΚΗΣ	Σ. ΚΥΑΒΡΕΝΤΑΝΟ	Σ. ΓΑΒΑΛΑΣ	ΠΑΝΑΓΗΨΗΣΕΙΣ ΥΠΗΡΕΣΙΩΝ	
01-07.09.10	Α. ΓΙΑΝΝΟΠΟΥΛΟΣ Ι. ΠΑΝΑΓΟΣ	Ε. ΧΑΡΟΠΟΥΛΟΣ Ε. ΑΥΓΟΥΣΤΑΚΗΣ	Σ. ΚΥΑΒΡΕΝΤΑΝΟ	Σ. ΓΑΒΑΛΑΣ	ΕΚΔΟΣΗ ΜΕ ΤΟ ΣΧΕΔΙΟ ΑΔΕΙΑΣ ΕΡΓΑΣΙΩΝ	
ΑΡΙΘΜΟΣ ΕΚΔΟΣΗΣ	ΜΕΛΕΤΗΤΗΣ	ΕΛΕΓΧΟΣ ΜΕΛΕΤΗΣ	ΣΧΕΔΑΣΗΣ	ΕΛΕΓΧΟΣ	ΠΑΡΑΤΗΡΗΣΕΙΣ	

Το παρόν συνοδεύει την Απόφαση της ΔΠΑΚΗΣ με θεμα: ΕΓΚΡΙΣΗ ΜΕΛΕΤΗΣ ΑΝΤΙΠΛΗΜΜΥΡΙΚΗΣ ΠΡΟΣΤΑΣΙΑΣ ΑΠΑΝΤΗΣΗ ΣΤΟ ΕΓΓΡΑΦΟ ΑΠ 30437/21 ΑΠ 61/11.11.2018

ΕΡΓΟΔΟΤΗΣ
ΔΗΜΟΣ ΠΑΤΡΕΩΝ – ΔΥΝΗ ΕΡΓΩΝ

ΕΡΓΟ
ΜΕΤΑΤΡΟΠΗ ΠΑΛΑΙΟΥ ΔΗΜΟΤΙΚΟΥ ΝΟΣΟΚΟΜΕΙΟΥ ΣΕ ΕΚΘΕΣΙΑΚΟ – ΜΟΥΣΕΙΑΚΟ ΧΩΡΟ

ΣΤΑΔΙΟ ΜΕΛΕΤΗΣ
ΜΕΛΕΤΗ ΕΦΑΡΜΟΓΗΣ – ΗΛΕΚΤΡΟΜΗΧΑΝΟΛΟΓΙΚΑ

ΘΕΜΑ ΣΧΕΔΙΟΥ
ΤΜΗΜΑ Α1
ΚΑΤΟΨΗ ΣΤΑΘΜΗΣ +63,65
ΙΣΧΥΡΑ ΡΕΥΜΑΤΑ
ΑΝΤΙΚΕΡΑΥΝΙΚΗ ΠΡΟΣΤΑΣΙΑ-ΓΕΙΩΣΕΙΣ

ΜΑΡΤΙΟΣ 2018
ΚΛΙΜΑΚΑ 1:50
ΚΩΔΙΚΟΣ ΕΡΓΟΥ 05.254
ΑΡΙΘΜΟΣ ΣΧΕΔΙΟΥ IPA-01.1

ΜΕΛΕΤΗΤΕΣ ΕΡΓΟΥ
ΑΡΧΙΤΕΚΤΟΝΙΚΗ ΜΕΛΕΤΗ • ΕΜΜΑΝΟΥΗΛ ΦΩΚΑΡΗΣ
ΕΙΔΙΚΗ ΑΡΧΙΤΕΚΤΟΝΙΚΗ ΜΕΛΕΤΗ • ΒΕΤΑΝΙΑ ΑΔΕΚ
ΣΤΑΤΙΚΗ ΜΕΛΕΤΗ • ΙΔΜΗ ΑΕ
Η/Μ ΜΕΛΕΤΗ • ΤΣΙΜ Η.Μ ΑΕ

ΑΡΙΣΤΟΤΕΛΟΥΣ 1, 10675 ΑΘΗΝΑ,ΤΗλ:210-7250995, FAX: 210-7239568

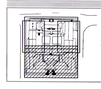

ΤΕΑΜΕ ΑΒΕΕ
ΥΠΕΥΘΥΝΟΣ ΜΕΛΕΤΗΣ ΚΑΤΑΣΚΕΥΗΣ
ΣΤΑΥΡΟΣ Τ. ΑΣΒΕΣΤΑΣ
Δ.Μ.Χ. ΑΡΙΣΤΟΤΕΛΟΥΣ 1 ΑΘΗΝΑ 10675
ΤΗΛ.: 210-7250995 FAX: 210-7239568
ΣΤΑΥΡΟΣ Τ. ΑΣΒΕΣΤΑΣ
ΔΙΠΛ. ΜΗΧΑΝΟΛΟΓΟΣ-ΜΗΧΑΝΙΚΟΣ 21108
ΕΓΓΕΓΡΑΜΜΕΝΟΣ ΣΤΟ ΤΕΕ ΜΕ ΑΡ.Μ. 21108
ΜΕΛΕΤΗ Τ.Α.Υ. ΚΑΙ ΤΕΥΧΗ ΥΓΙΕΙΝΗΣ ΚΑΙ ΑΣΦΑΛΕΙΑΣ 21108
ΜΕΛΕΤΗ Η/Μ ΕΓΚΑΤΑΣΤΑΣΕΩΝ + ΔΙΠΛΗ Η/Μ 21108
ΔΙΑΚΟΠΗ ΕΛΕΓΧΟΥ ΕΓΚΑΤΑΣΤΑΣΕΩΝ + ΔΙΠΛΗ Η/Μ 21108