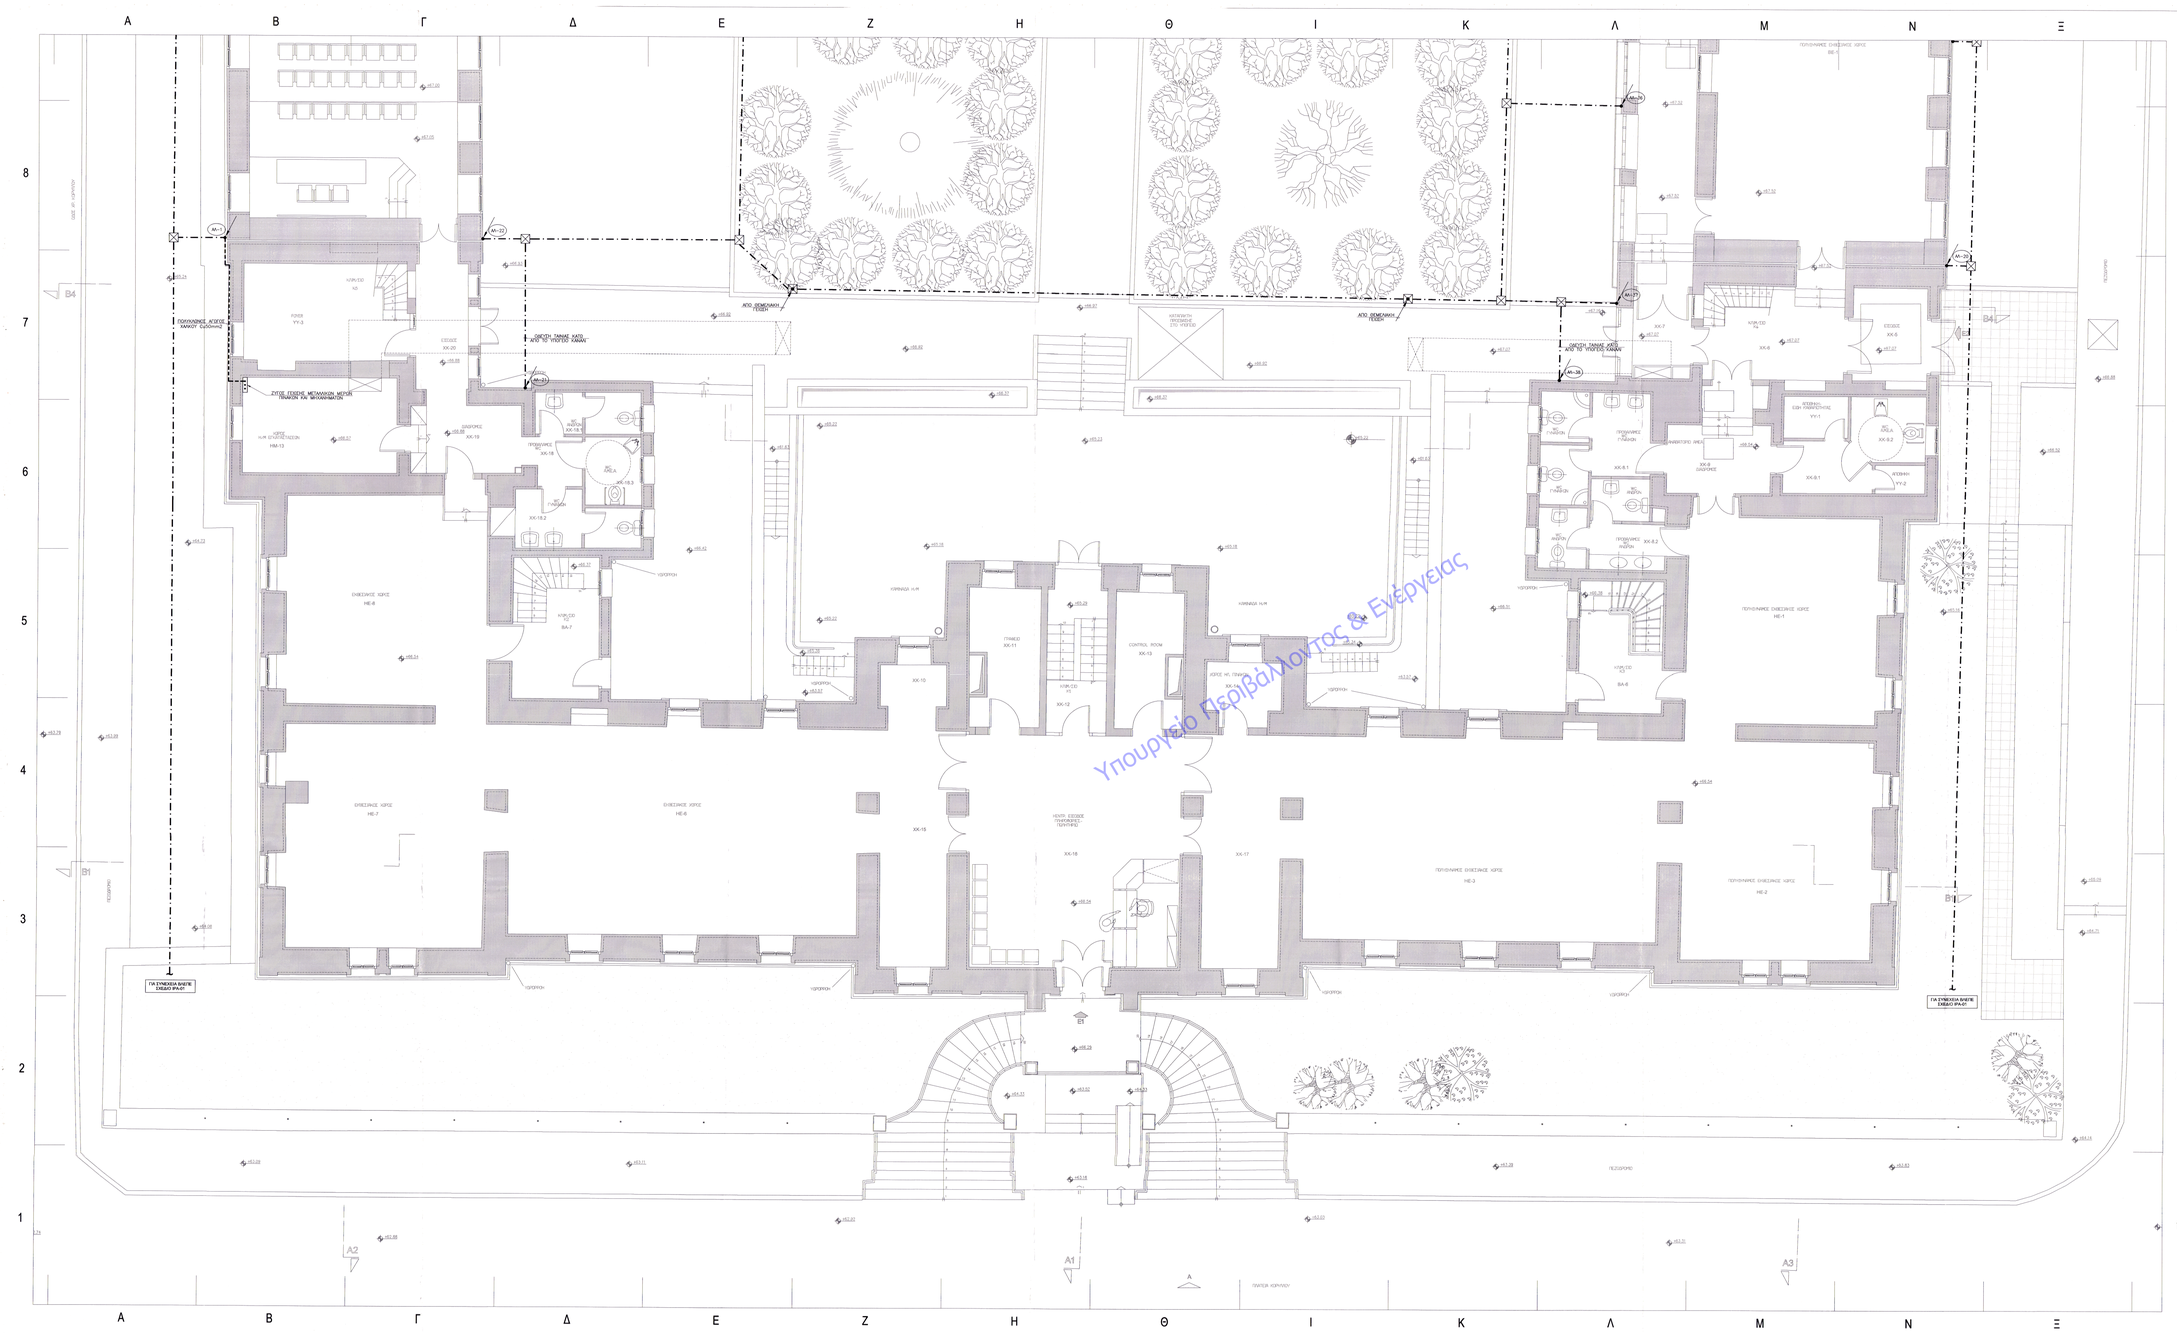

05					
04					
04-06.03.18	Γ. ΜΑΥΡΟΠΟΥΛΟΣ Γ. ΠΑΝΑΓΟΠΟΥΛΟΣ	Δ. ΜΠΑΛΟΥΚΑΣ Α. ΜΠΑΡΜΠΑΤΣΗΣ	Σ. ΚΥΛΙΔΟΠΟΥΛΟΣ	Σ. ΜΑΚΑΤΣΩΡΗΣ	ΤΡΟΠΟΠΟΙΗΣΕΙΣ ΥΠΟΜΕΤΡΩΝ
03-19.01.17	Γ. ΜΑΥΡΟΠΟΥΛΟΣ Γ. ΠΑΝΑΓΟΠΟΥΛΟΣ	Δ. ΜΠΑΛΟΥΚΑΣ Α. ΚΑΚΛΗ	Σ. ΚΥΛΙΔΟΠΟΥΛΟΣ Α. ΚΑΚΛΗ	Σ. ΜΑΚΑΤΣΩΡΗΣ	ΤΡΟΠΟΠΟΙΗΣΕΙΣ ΜΕΛΕΤΗΣ ΛΕΠ. ΚΤΙΡΙΑΚΗΣ ΥΠΟΔΟΜΗΣ
02-04.03.15	Α. Γ. ΠΑΝΑΓΟΠΟΥΛΟΣ ΑΝΑΔΟ	Γ. ΠΑΝΑΓΟΠΟΥΛΟΣ Α. ΚΑΚΛΗ	Σ. ΚΥΛΙΔΟΠΟΥΛΟΣ	Σ. ΛΑΒΔΑΣ	ΤΡΟΠΟΠΟΙΗΣΕΙΣ ΥΠΟΜΕΤΡΩΝ
01-07.09.10	Α. Γ. ΠΑΝΑΓΟΠΟΥΛΟΣ ΑΝΑΔΟ	Γ. ΠΑΝΑΓΟΠΟΥΛΟΣ Α. ΚΑΚΛΗ	Σ. ΚΥΛΙΔΟΠΟΥΛΟΣ	Σ. ΛΑΒΔΑΣ	ΕΚΔΟΣΗ ΜΕΛΕΤΗΣ ΕΦΑΡΜΟΣΤΗΣ
ΑΡΙΘΜΟΣ ΑΝΑΘΕΩΣΗΣ	ΜΕΛΕΤΗΤΗΣ	ΕΛΕΓΧΘΗΚΕ ΑΠΟ	ΕΚΔΟΘΗΚΕ	ΕΛΕΓΧΘΗΚΕ	ΠΑΡΑΤΗΡΗΣΕΙΣ

ΕΡΓΟΔΟΤΗΣ
ΔΗΜΟΣ ΠΑΤΡΕΩΝ - ΔΗΜΗΤΡΑ ΕΡΓΩΝ

ΕΡΓΟ
ΜΕΤΑΤΡΟΠΗ ΠΑΛΑΙΟΥ ΔΗΜΟΤΙΚΟΥ ΝΟΣΟΚΟΜΕΙΟΥ ΣΕ ΕΚΘΕΣΙΑΚΟ - ΜΟΥΣΕΙΑΚΟ ΧΩΡΟ

ΣΤΑΔΙΟ ΜΕΛΕΤΗΣ
ΜΕΛΕΤΗ ΕΦΑΡΜΟΓΗΣ - ΗΛΕΚΤΡΟΜΗΧΑΝΟΛΟΓΙΚΑ

ΦΑΣΗ ΣΧΕΔΙΟΥ: ΜΑΡΤΙΟΣ 2018

ΤΜΗΜΑ Α1
ΚΑΤΟΨΗ ΣΤΑΘΜΗΣ +66,54
ΙΣΧΥΡΑ ΡΕΥΜΑΤΑ
ΑΝΤΙΚΕΡΑΥΝΙΚΗ ΠΡΟΣΤΑΣΙΑ-ΓΕΙΩΣΕΙΣ

ΚΛΙΜΑΚΑ: 1:50

ΚΩΔΙΚΟΣ ΕΡΓΟΥ: 05354

ΑΡΙΘΜΟΣ ΣΧΕΔΙΟΥ: IPA-02.1

ΜΕΛΕΤΗ ΕΡΓΟΥ
ΑΡΧΙΤΕΚΤΟΝΙΚΗ ΜΕΛΕΤΗ
ΕΙΔΙΚΗ ΑΡΧΙΤΕΚΤΟΝΙΚΗ ΜΕΛΕΤΗ
ΣΤΑΤΙΚΗ ΜΕΛΕΤΗ
Η/Μ ΜΕΛΕΤΗ

- ΕΛΛΗΝΙΣ ΣΚΟΤΤΟΠΟΥΛΟΣ
- ΜΕΤΑΞΙΑ ΑΕΙΜ
- ΔΟΜΗ ΑΕ
- ΤΣΑΜ ΚΑΙ ΑΕ

ΑΡΙΣΤΟΤΕΛΟΥΣ 1, 10676 ΑΘΗΝΑ,ΤΗΛ210-7250916, FAX: 210-7239568

ΥΠΟΓΕΙΟ ΣΤΑΘΜΗ +66,54

ΣΤΑΥΡΟΣ Γ. ΑΝΤΩΝΙΟΥ ΑΡΧΙΤΕΚΤΩΝ ΜΗΧΑΝΙΚΟΣ
ΣΤΑΥΡΟΣ Γ. ΑΝΤΩΝΙΟΥ ΑΡΧΙΤΕΚΤΩΝ ΜΗΧΑΝΙΚΟΣ