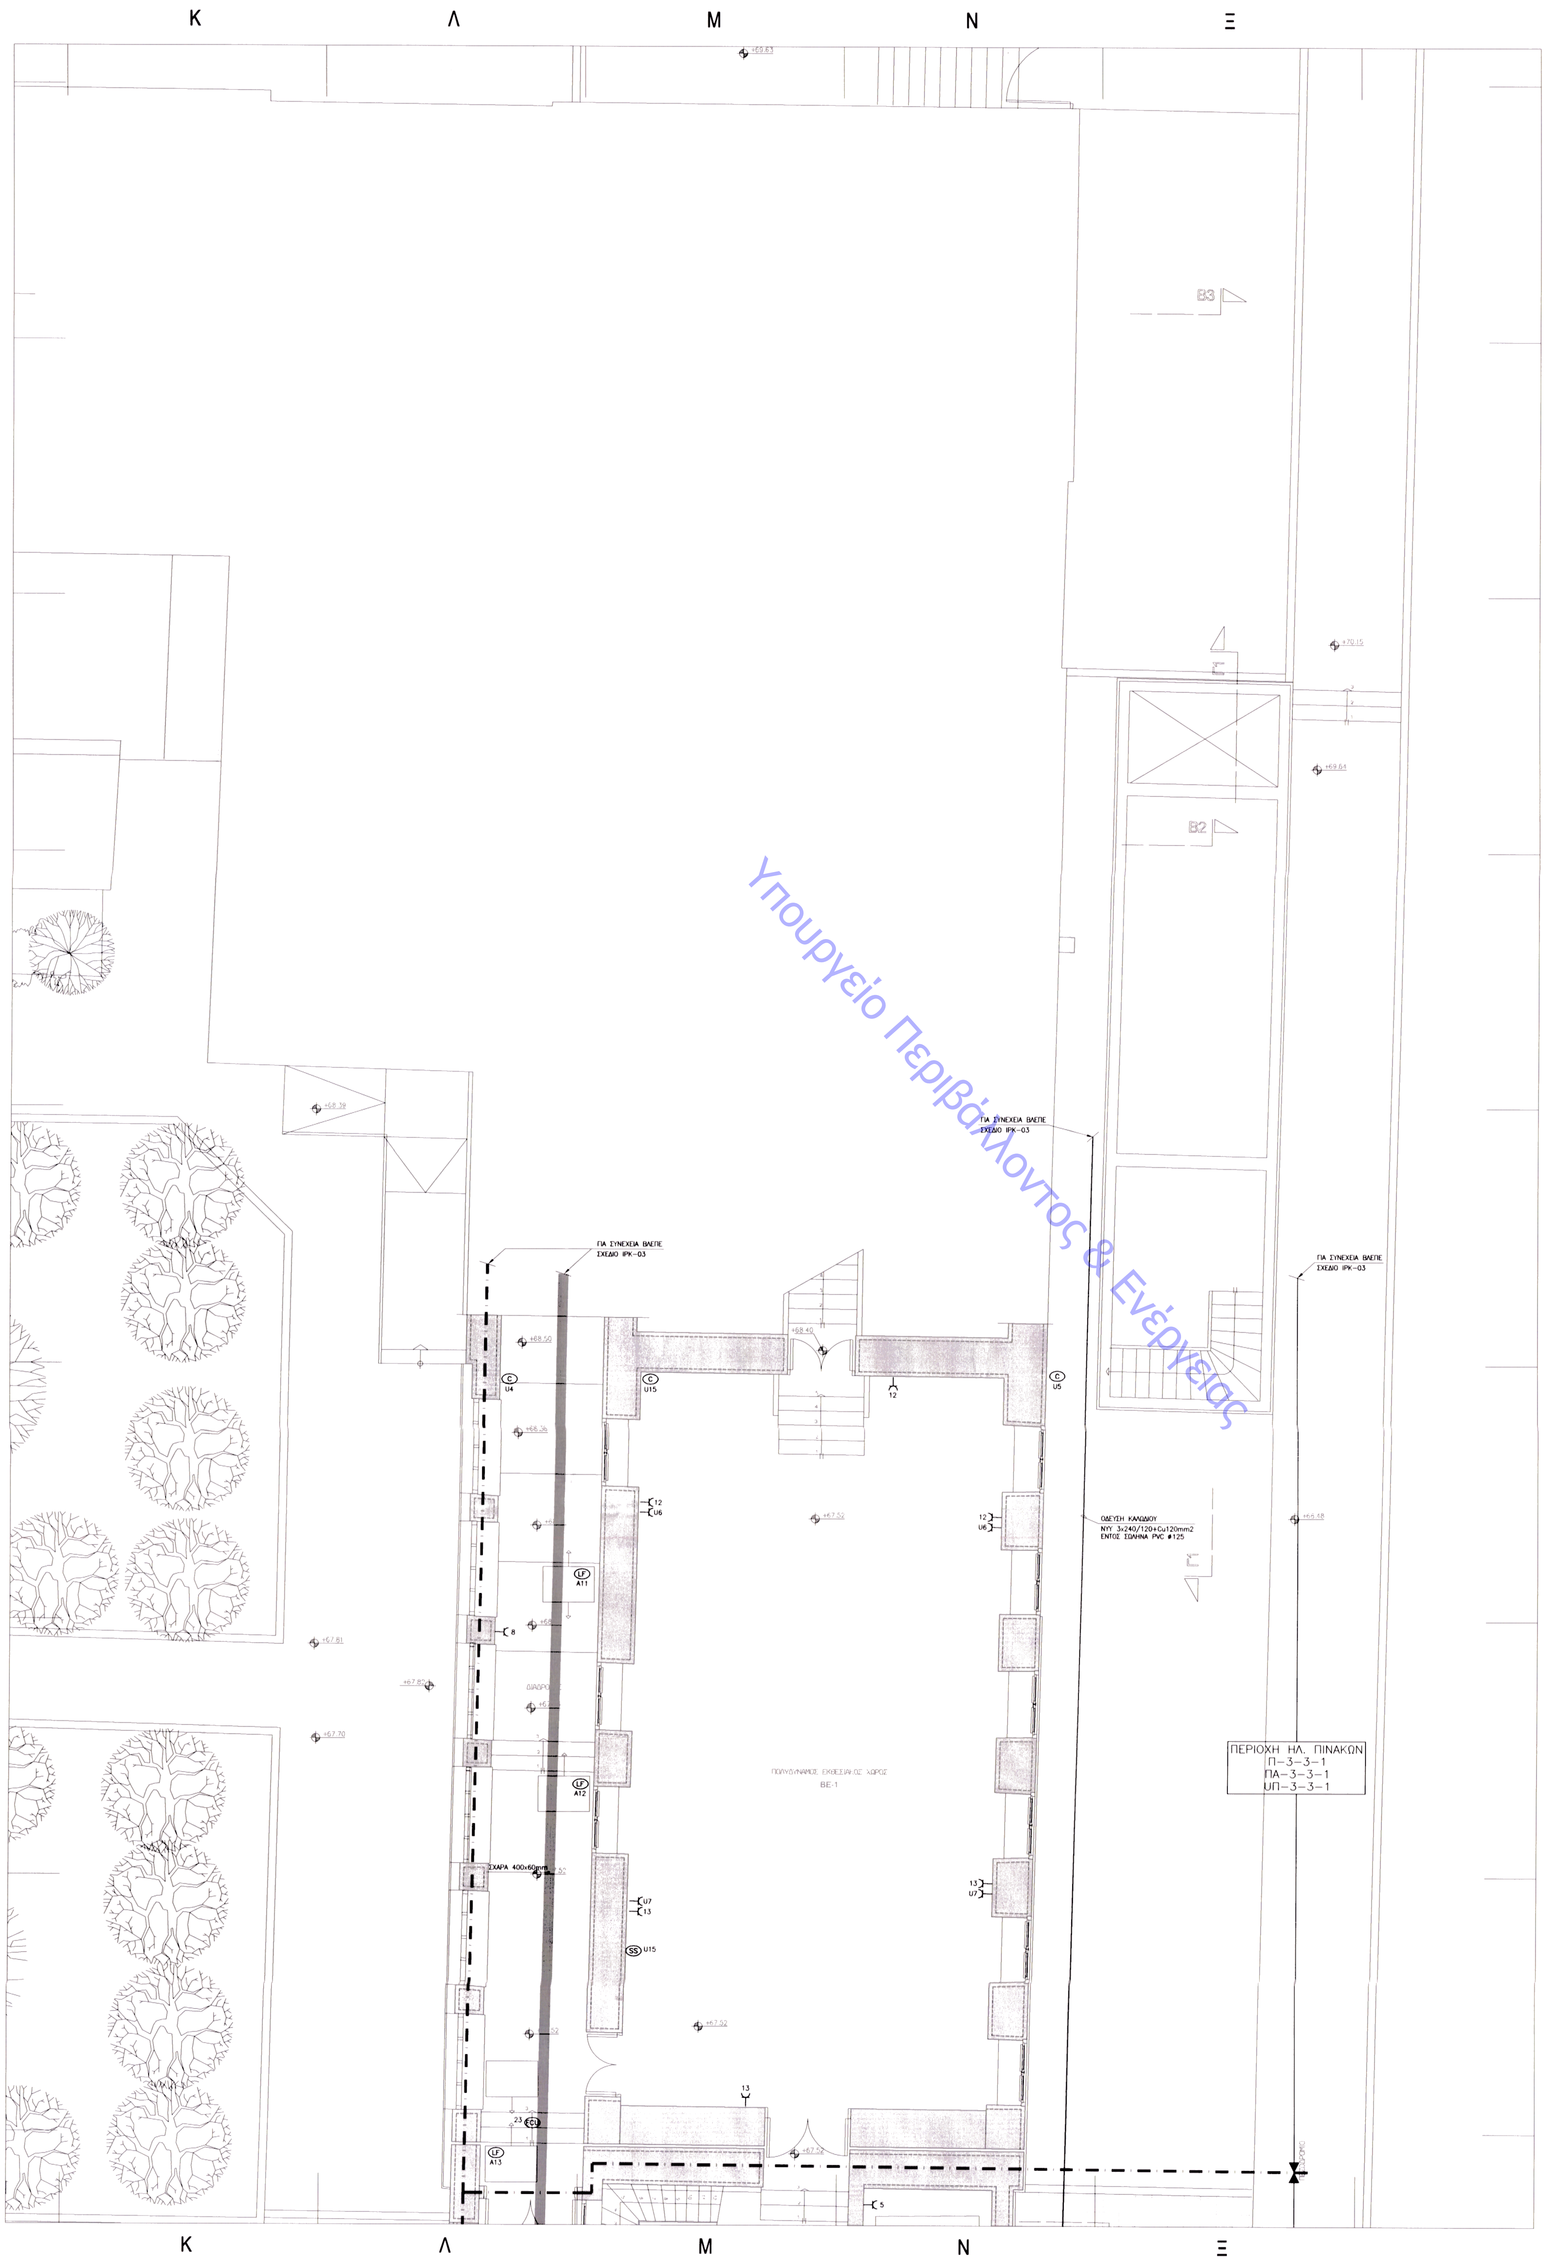

Υπουργείο Περιβάλλοντος & Ενέργειας

ΥΠΟΜΝΗΜΑ ΣΥΜΒΟΛΩΝ

- ΡΕΥΜΑΤΟΔΟΤΗΣ ΑΠΛΟΣ ΜΕ ΓΕΙΩΣΗ 16Α/250V, SCHUKO
- ΡΕΥΜΑΤΟΔΟΤΗΣ ΑΠΛΟΣ ΜΕ ΓΕΙΩΣΗ 16Α/250V, SCHUKO – ΠΑΡΟΧΗ ΑΠΟ UPS
- ΡΕΥΜΑΤΟΔΟΤΗΣ ΑΠΛΟΣ ΜΕ ΓΕΙΩΣΗ 16Α/250V, SCHUKO ΣΤΕΓΑΝΟΣ
- ΡΕΥΜΑΤΟΔΟΤΗΣ ΤΡΙΦΑΣΙΚΟΣ ΣΤΕΓΑΝΟΣ
- ΕΝΔΟΔΑΠΕΔΙΑ ΚΕΦΑΛΗ 4 ΡΕΥΜΑΤΟΔΟΤΩΝ (2 ΔΕΗ + 2 UPS)
- 4 ΕΝΔΟΔΑΠΕΔΙΑ ΛΗΨΗ ΡΕΥΜΑΤΟΔΟΤΗ, ΓΙΑ ΠΑΡΟΧΗ ΦΩΤΙΣΜΟΥ
- ΡΕΥΜΑΤΟΔΟΤΗΣ 16Α/250V ΜΕ ΓΕΙΩΣΗ ΓΙΑ ΣΤΕΓΝΩΤΗΡΑ ΧΕΡΙΩΝ ΣΤΕΓΑΝΟΣ
- ΠΑΡΟΧΗ ΗΛΕΚΤΡΙΚΟΥ ΘΕΡΜΟΣΙΦΩΝΑ
- EC ΠΑΡΟΧΗ ΚΟΥΖΙΝΑΣ
- C ΠΑΡΟΧΗ ΚΑΜΕΡΑΣ
- TE ΠΑΡΟΧΗ ΤΗΛΕΦΩΝΙΚΟΥ ΚΕΝΤΡΟΥ
- TVA ΠΑΡΟΧΗ ΕΝΙΣΧΥΤΗ ΣΗΜΑΤΟΣ ΚΕΡΑΙΑΣ R–TV
- AC ΠΑΡΟΧΗ ΚΕΝΤΡΙΚΟΥ ΠΙΝΑΚΑ ACCESS CONTROL
- AU ΠΑΡΟΧΗ ΗΛΕΚΤΡΑΚΟΥΣΤΙΚΟΥ ΚΕΝΤΡΟΥ
- FD ΠΑΡΟΧΗ ΠΙΝΑΚΑ ΠΥΡΑΝΙΧΝΕΥΣΗΣ
- PR ΠΑΡΟΧΗ ΠΡΟΒΟΛΑΚΟΥ
- DO ΠΑΡΟΧΗ ΗΛΕΚΤΡΟΚΙΝΗΤΗΣ ΟΘΟΝΗΣ
- LF ΠΑΡΟΧΗ ΑΝΑΒΑΤΟΡΙΟΥ
- FCU ΠΑΡΟΧΗ FAN COIL UNIT
- SU ΠΑΡΟΧΗ ΑΥΤΟΝΟΜΟΥ SPLIT UNIT
- FAN ΠΑΡΟΧΗ ΑΝΕΜΙΣΤΗΡΑ
- AHU ΠΑΡΟΧΗ ΚΕΝΤΡΙΚΗΣ ΚΛΙΜΑΤΙΣΤΙΚΗΣ ΜΟΝΑΔΑΣ
- SA ΠΑΡΟΧΗ ΚΕΝΤΡΙΚΟΥ ΠΙΝΑΚΑ ΑΝΤΙΚΛΕΠΤΙΚΟΥ
- P ΠΑΡΟΧΗ ΚΕΝΤΡΙΚΟΥ ΡΟΛΟΓΙΟΥ (ΜΑΝΑ)
- BMS ΠΑΡΟΧΗ ΚΕΝΤΡΟΥ BMS
- HP ΠΑΡΟΧΗ ΑΝΤΛΙΑΣ ΘΕΡΜΟΤΗΤΑΣ
- MCC ΠΑΡΟΧΗ ΑΠΟΜΑΚΡΥΣΜΕΝΟΥ ΚΕΝΤΡΟΥ ΕΛΕΓΧΟΥ
- SS ΠΑΡΟΧΗ ΤΟΠΙΚΗΣ ΜΟΝΑΔΑΣ ΣΥΓΚΕΝΤΡΩΣΗΣ ΣΗΜΑΤΩΝ ΑΠΟ ΑΙΣΘΗΤΗΡΑ ΣΥΝΑΓΕΡΜΟΥ
- CCTV ΠΑΡΟΧΗ ΚΕΝΤΡΟΥ CCTV
- PUMP ΠΑΡΟΧΗ ΑΝΤΛΙΑΣ
- ΚΑΤΑΚΟΡΥΦΗ ΟΔΕΥΣΗ ΣΧΑΡΑΣ
- CP ΠΑΡΟΧΗ ΚΥΚΛΟΦΟΡΗΤΗ
- WS ΠΑΡΟΧΗ ΑΠΟΣΚΛΗΡΥΝΤΗ
- VAM ΠΑΡΟΧΗ VAM
- KWh ΜΕΤΡΗΤΗΣ ΔΕΗ
- ΚΑΤΑΚΟΡΥΦΗ ΟΔΕΥΣΗ ΕΠΙΤΟΙΧΟΥ ΚΑΝΑΛΙΟΥ
- 105x50/2 ΕΠΙΤΟΙΧΟ ΚΑΝΑΛΙ ΔΙΜΕΡΕΣ ΜΕ ΔΙΑΧΩΡΙΣΤΙΚΟ, ΠΛΑΤΟΥΣ 105mm–ΠΑΧΟΥΣ 50mm
- 100x50 ΣΧΑΡΑ ΟΔΕΥΣΗΣ ΚΑΛΩΔΙΩΝ ΙΣΧΥΡΩΝ ΡΕΥΜΑΤΩΝ ΑΝΟΙΚΤΗ, ΠΛΑΤΟΥΣ 100mm–ΥΨΟΥΣ 50mm
- ΕΝΔΟΔΑΠΕΔΙΟ ΚΑΝΑΛΙ ΟΔΕΥΣΗΣ ΚΑΛΩΔΙΩΝ ΙΣΧΥΡΩΝ ΡΕΥΜΑΤΩΝ
- ΟΔΕΥΣΗ ΤΡΟΦΟΔΟΤΙΚΟΥ ΚΑΛΩΔΙΟΥ
- ΠΟΛΛΑΠΛΗ ΟΔΕΥΣΗ ΤΡΟΦΟΔΟΤΙΚΩΝ ΚΑΛΩΔΙΩΝ
- ΟΡΙΣΜΟΣ ΠΕΡΙΟΧΗΣ ΠΙΝΑΚΩΝ
- ΠΙΝΑΚΑΣ ΜΗΧΑΝΗΜΑΤΟΣ

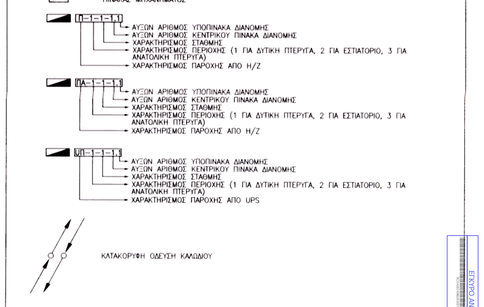

ΚΑΤΑΚΟΡΥΦΗ ΟΔΕΥΣΗ ΚΑΛΩΔΙΟΥ

06					
05					
04/14.03.18	Ι. ΜΑΚΑΤΣΩΡΗΣ Σ. ΛΙΒΑΔΑΣ	Φ. ΜΠΑΚΟΥΤΣΗΣ Φ. ΑΥΓΟΥΣΤΑΚΗΣ	Σ. ΚΛΑΔΟΠΟΥΛΟΥ	Ι. ΜΑΚΑΤΣΩΡΗΣ	ΠΑΡΑΤΗΡΗΣΕΙΣ ΥΠΗΡΕΣΙΑΣ
03/19.05.17	Ι. ΜΑΚΑΤΣΩΡΗΣ Σ. ΛΙΒΑΔΑΣ	Φ. ΜΠΑΚΟΥΤΣΗΣ Π. ΜΟΤΟΥΛΑΣ	Σ. ΚΛΑΔΟΠΟΥΛΟΥ Κ. ΚΟΝΤΗ	Ι. ΜΑΚΑΤΣΩΡΗΣ	ΤΡΟΠΟΠΟΙΗΣΗ ΜΕΛΕΤΗΣ ΛΟΓΩ ΑΛΛΑΓΗΣ ΦΥΣΗΣ
02/04.03.11	Α. ΣΤΑΜΑΤΟΠΟΥΛΟΥ Σ. ΛΙΒΑΔΑΣ	Δ. ΘΗΜΟΥΛΗΣ Α. ΓΙΑΝΝΕΤΤΗ	Σ. ΚΛΑΔΟΠΟΥΛΟΥ	Σ. ΛΙΒΑΔΑΣ	ΠΑΡΑΤΗΡΗΣΕΙΣ ΥΠΗΡΕΣΙΑΣ
01/17.09.10	Α. ΣΤΑΜΑΤΟΠΟΥΛΟΥ Σ. ΛΙΒΑΔΑΣ	Δ. ΘΗΜΟΥΛΗΣ Α. ΓΙΑΝΝΕΤΤΗ	Σ. ΚΛΑΔΟΠΟΥΛΟΥ	Σ. ΛΙΒΑΔΑΣ	ΥΠΟΒΟΛΗ ΜΕΛΕΤΗΣ ΕΦΑΡΜΟΓΗΣ
ΕΚΔΟΣΗ ΑΝΑΘΕΩΡΗΣΗ	ΜΕΛΕΤΗΤΗΣ	ΣΥΝΤΑΞΗ ΜΕΛΕΤΗΣ	ΣΧΕΔΙΑΣΗ	ΕΛΕΓΧΟΣ	ΠΑΡΑΤΗΡΗΣΕΙΣ

Το παρόν συνοδεύει την Απόφαση της ΔΙΑΝΣΥΜ με αριθ. πρωτ.: ΥΠΕΝ/ΓΔΑΜΤΕ/ΔΙΑΝΣΥΜ/41903/497/504132/4361/14.11.2018

ΕΡΓΟΔΟΤΗΣ
ΔΗΜΟΣ ΠΑΤΡΕΩΝ – ΔΥΝΣΗ ΕΡΓΩΝ

ΕΡΓΟ
ΜΕΤΑΤΡΟΠΗ ΠΑΛΑΙΟΥ ΔΗΜΟΤΙΚΟΥ ΝΟΣΟΚΟΜΕΙΟΥ ΣΕ ΕΚΘΕΣΙΑΚΟ – ΜΟΥΣΕΙΑΚΟ ΧΩΡΟ

ΣΤΑΔΙΟ ΜΕΛΕΤΗΣ
ΜΕΛΕΤΗ ΕΦΑΡΜΟΓΗΣ – ΗΛΕΚΤΡΟΜΗΧΑΝΟΛΟΓΙΚΑ

ΘΕΜΑ ΣΧΕΔΙΟΥ
ΤΜΗΜΑ Α4
ΚΑΤΟΨΗ ΣΤΑΘΜΗΣ +66,54
ΙΣΧΥΡΑ ΡΕΥΜΑΤΑ
ΚΙΝΗΣΗ

ΜΑΡΤΙΟΣ 2018
ΚΛΙΜΑΚΑ 1:50
ΚΩΔΙΚΟΣ ΕΡΓΟΥ 05354
ΑΡΙΘΜΟΣ ΣΧΕΔΙΟΥ **ΙΡΚ-02.3**

ΜΕΛΕΤΗ ΕΡΓΟΥ
ΑΡΧΙΤΕΚΤΟΝΙΚΗ ΜΕΛΕΤΗ • ΙΩΑΝΝΗΣ ΒΕΝΤΟΜΑΝΗΣ
ΕΙΔΙΚΗ ΑΡΧΙΤΕΚΤΟΝΙΚΗ ΜΕΛΕΤΗ • ΘΕΤΑΠΛΑΝ ΑΕΜ
ΣΤΑΤΙΚΗ ΜΕΛΕΤΗ • ΔΟΜΗ ΑΕ
Η/Μ ΜΕΛΕΤΗ • TEAM M.H ΑΕ
ΑΡΙΣΤΟΔΗΜΟΥ 1, 10676 ΑΘΗΝΑ,ΤΗΛ/210-7250196, FAX: 210-7239568

ΥΠΟΓΡΑΦΗ ΚΑΙ ΣΦΡΑΓΙΣΜΑ ΜΕΛΕΤΗΤΗ
TEAM M.H ΣΥΜΒΟΥΛΟΙ ΜΗΧΑΝΙΚΟΙ ΑΝΩΝΥΜΟΣ ΕΤΑΙΡΕΙΑ
ΣΤΑΥΡΟΣ Π. ΑΝ... ΔΑΕ
ΔΙΠΛ. ΜΗΧΑΝΟΛ... ΜΗΧΑΝΟΛΟΓΟΣ
ΕΘΝΙΚΟΥ ΜΕΤΣΟΒΙΟΥ ΠΟΛΥΤΕΧΝΕΙΟΥ
ΜΕΛΟΣ Α.Τ.Ε.Ε. Α.Μ. ΜΗΧ/ΚΩΝ 18020
ΣΩΚΡΑΤΟΥΣ 10 • ΑΘΗΝΑ 106 73 • ΤΗΛ.: 210 0446644
ΑΦΜ: 046123...