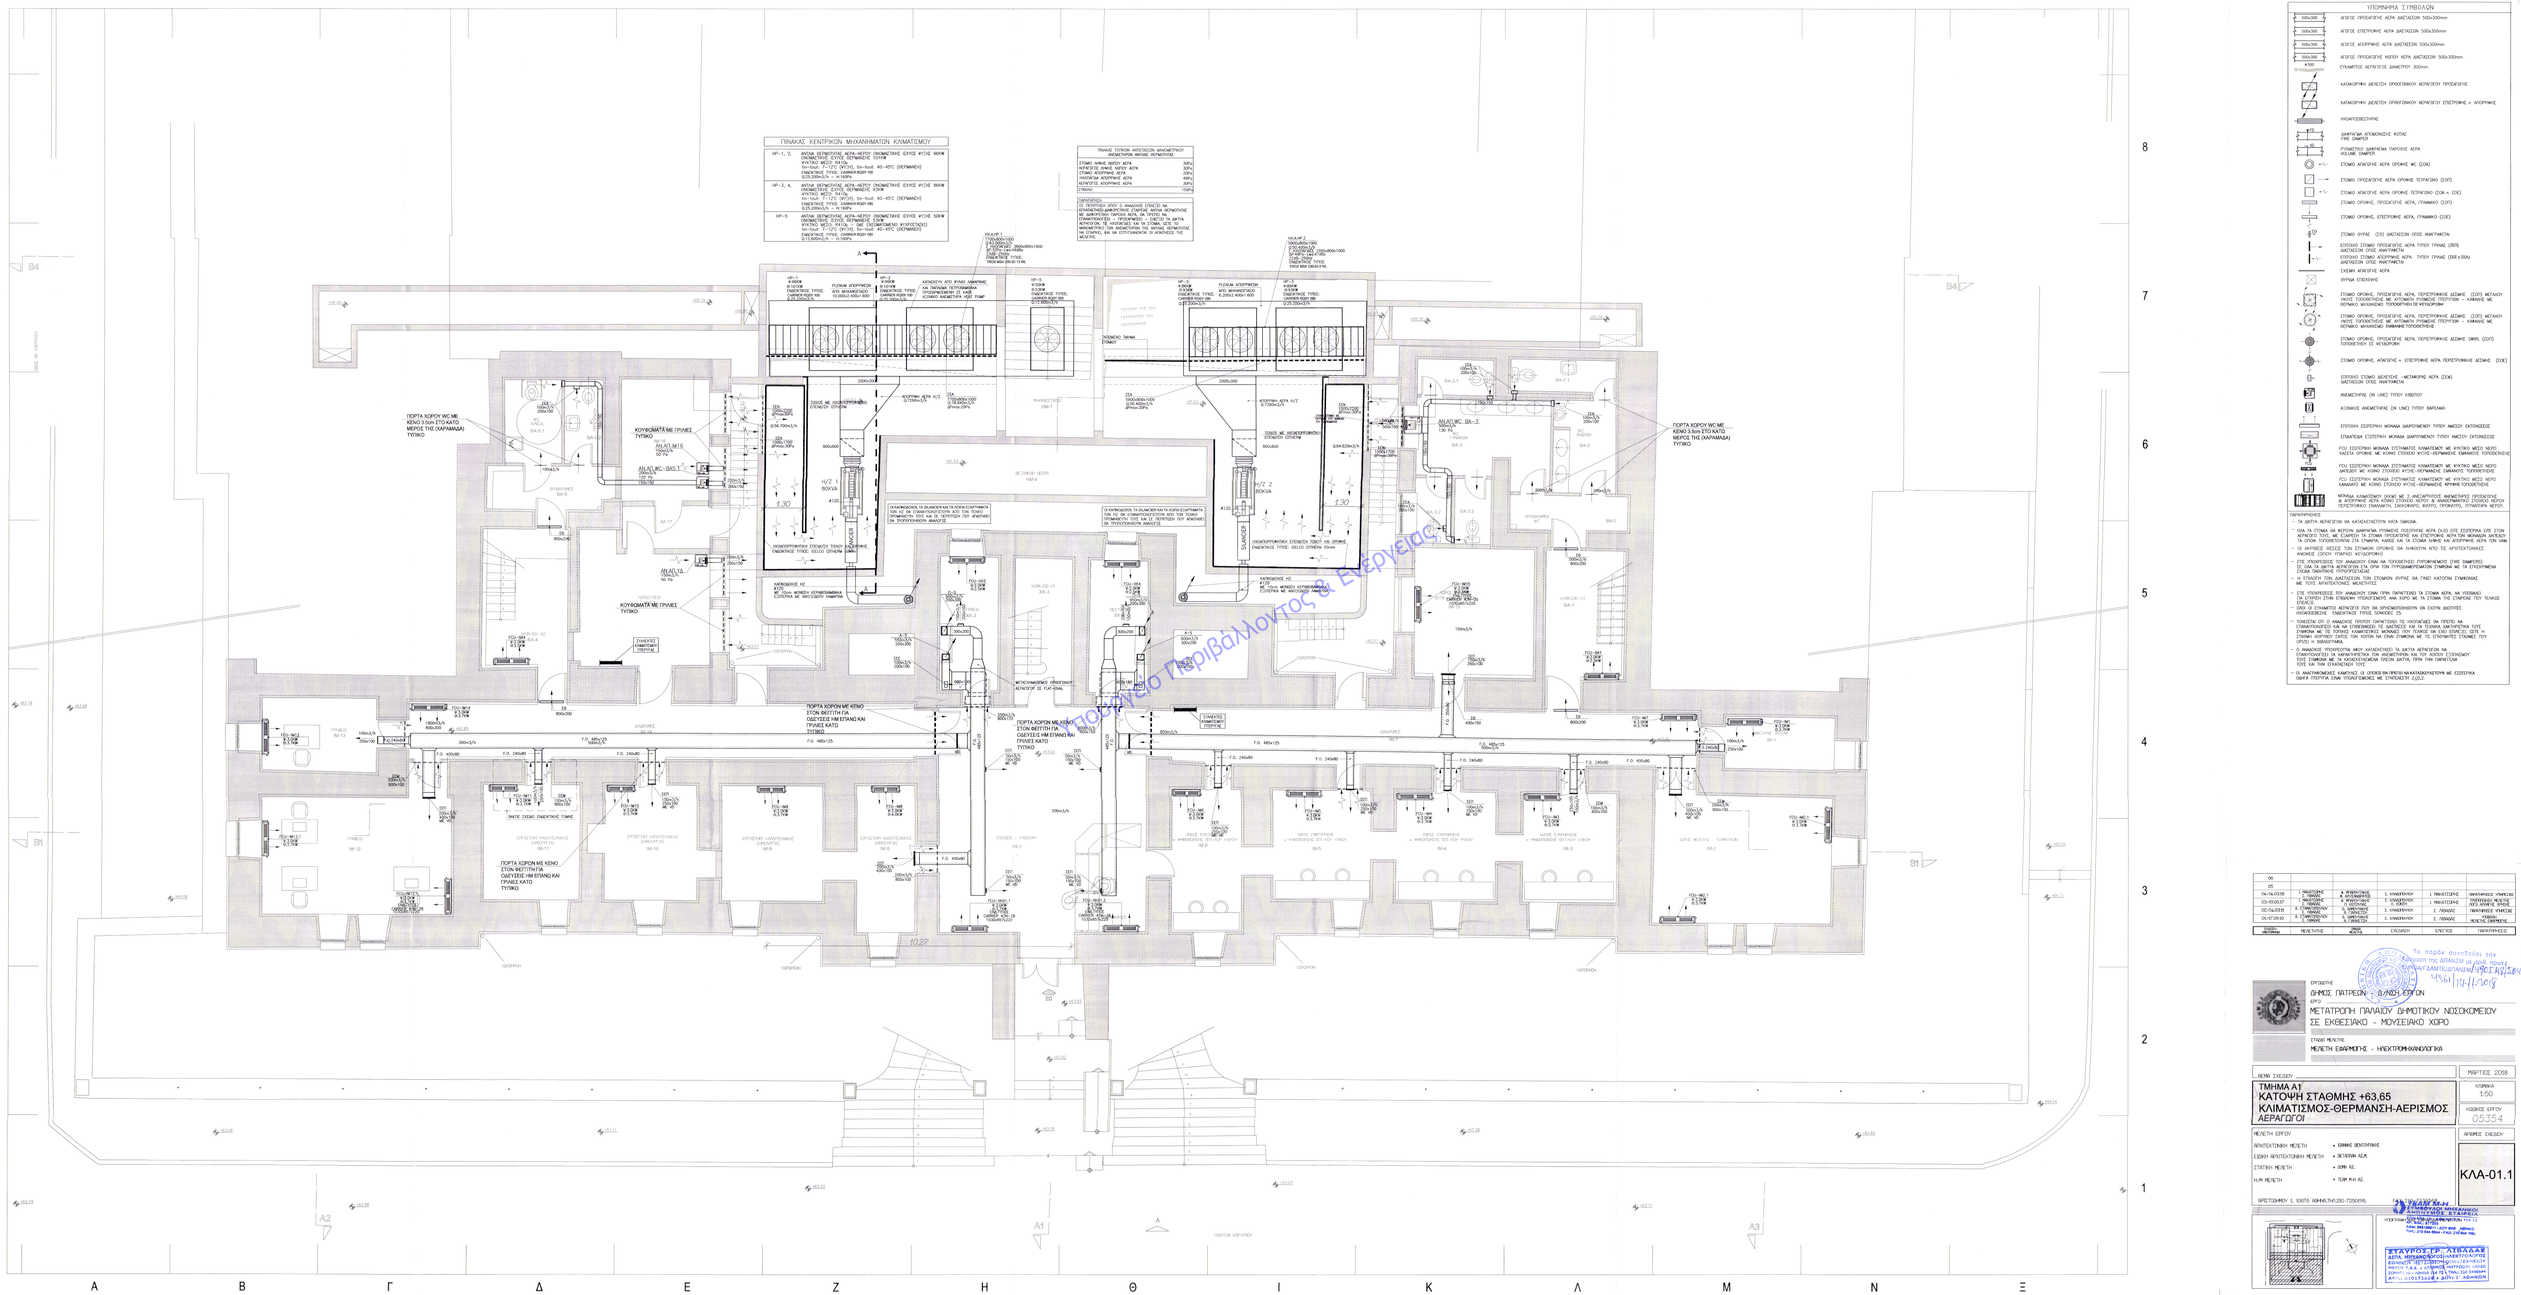
ΠΙΝΑΚΑΣ ΚΕΝΤΡΙΚΩΝ ΜΗΧΑΝΗΜΑΤΩΝ ΚΛΙΜΑΤΕΜΟΥ
ΠΙΝΑΚΑΣ ΤΥΠΩΝ ΑΝΕΣΤΑΛΩΝ ΑΝΗΜΟΣΤΡΟΥ ΑΝΕΜΟΣΤΡΟΜ ΑΠΟΔΟΣΗ ΑΝΕΜΟΣΤΡΟΥΣ
ΥΠΟΜΝΗΜΑ ΣΥΜΒΟΛΩΝ
ΠΙΝΑΚΑΣ ΑΝΤΙΣΤΟΙΧΙΑΣ
ΔΗΜΟΣ ΠΑΤΡΕΩΝ - Δ/ΝΣΗ ΕΡΓΩΝ
ΜΕΤΑΤΡΟΠΗ ΠΑΛΑΙΟΥ ΔΗΜΟΤΙΚΟΥ ΝΟΣΟΚΟΜΕΙΟΥ ΣΕ ΕΚΘΕΣΙΑΚΟ - ΜΟΥΣΕΙΑΚΟ ΧΩΡΟ
ΜΕΛΕΤΗ ΕΦΑΡΜΟΓΗΣ - ΗΛΕΚΤΡΟΜΗΧΑΝΟΛΟΓΙΚΑ
ΤΜΗΜΑ Α1
ΚΑΤΟΨΗ ΣΤΑΘΜΗΣ +63,65
ΚΛΙΜΑΤΙΣΜΟΣ-ΘΕΡΜΑΝΣΗ-ΑΕΡΙΣΜΟΣ
ΑΕΡΑΓΩΓΩΝ
ΚΛΑ-01.1
ΣΤΑΥΡΟΣΤΡΑΤΟΣ ΣΑΒΔΑΛΑΣ