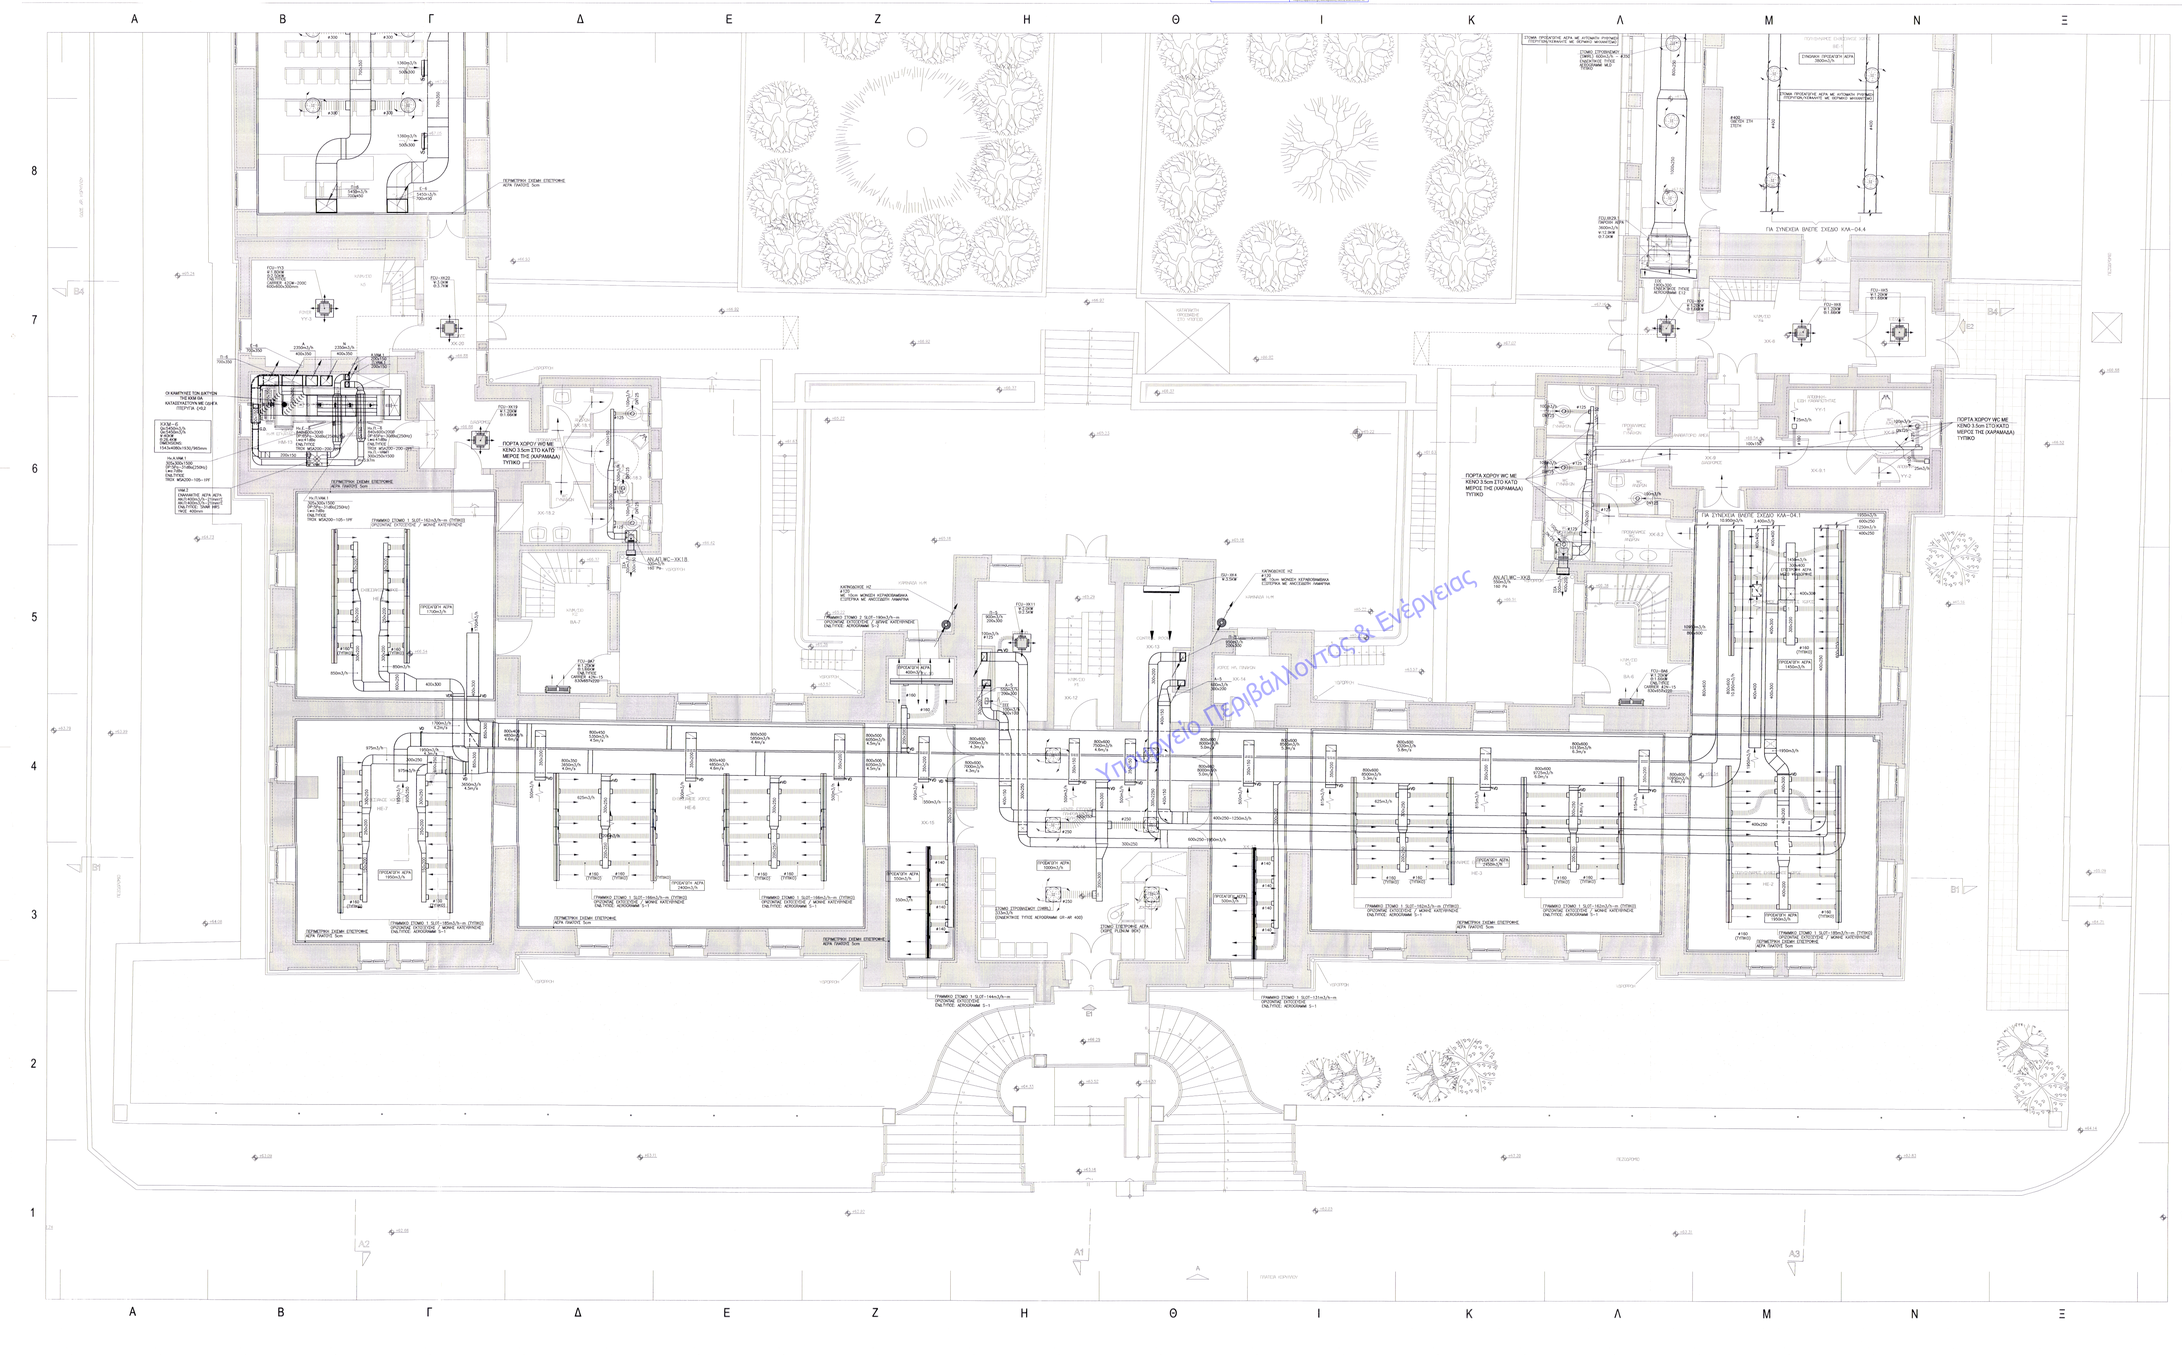
ΠΡΟΣΑΥΞΗΣΗ ΑΣΤΙΚΟΥ ΚΕΝΤΡΟΥ ΑΘΗΝΑΣ
ΚΑΤΑΣΚΕΥΗ ΝΕΟΥ ΚΤΙΡΙΟΥ ΓΙΑ ΤΗ ΣΤΕΓΑΣΗ ΤΗΣ ΔΗΜΟΤΙΚΗΣ ΒΙΒΛΙΟΘΗΚΗΣ ΚΑΙ ΤΗΣ ΠΑΙΔΙΚΗΣ ΒΙΒΛΙΟΘΗΚΗ