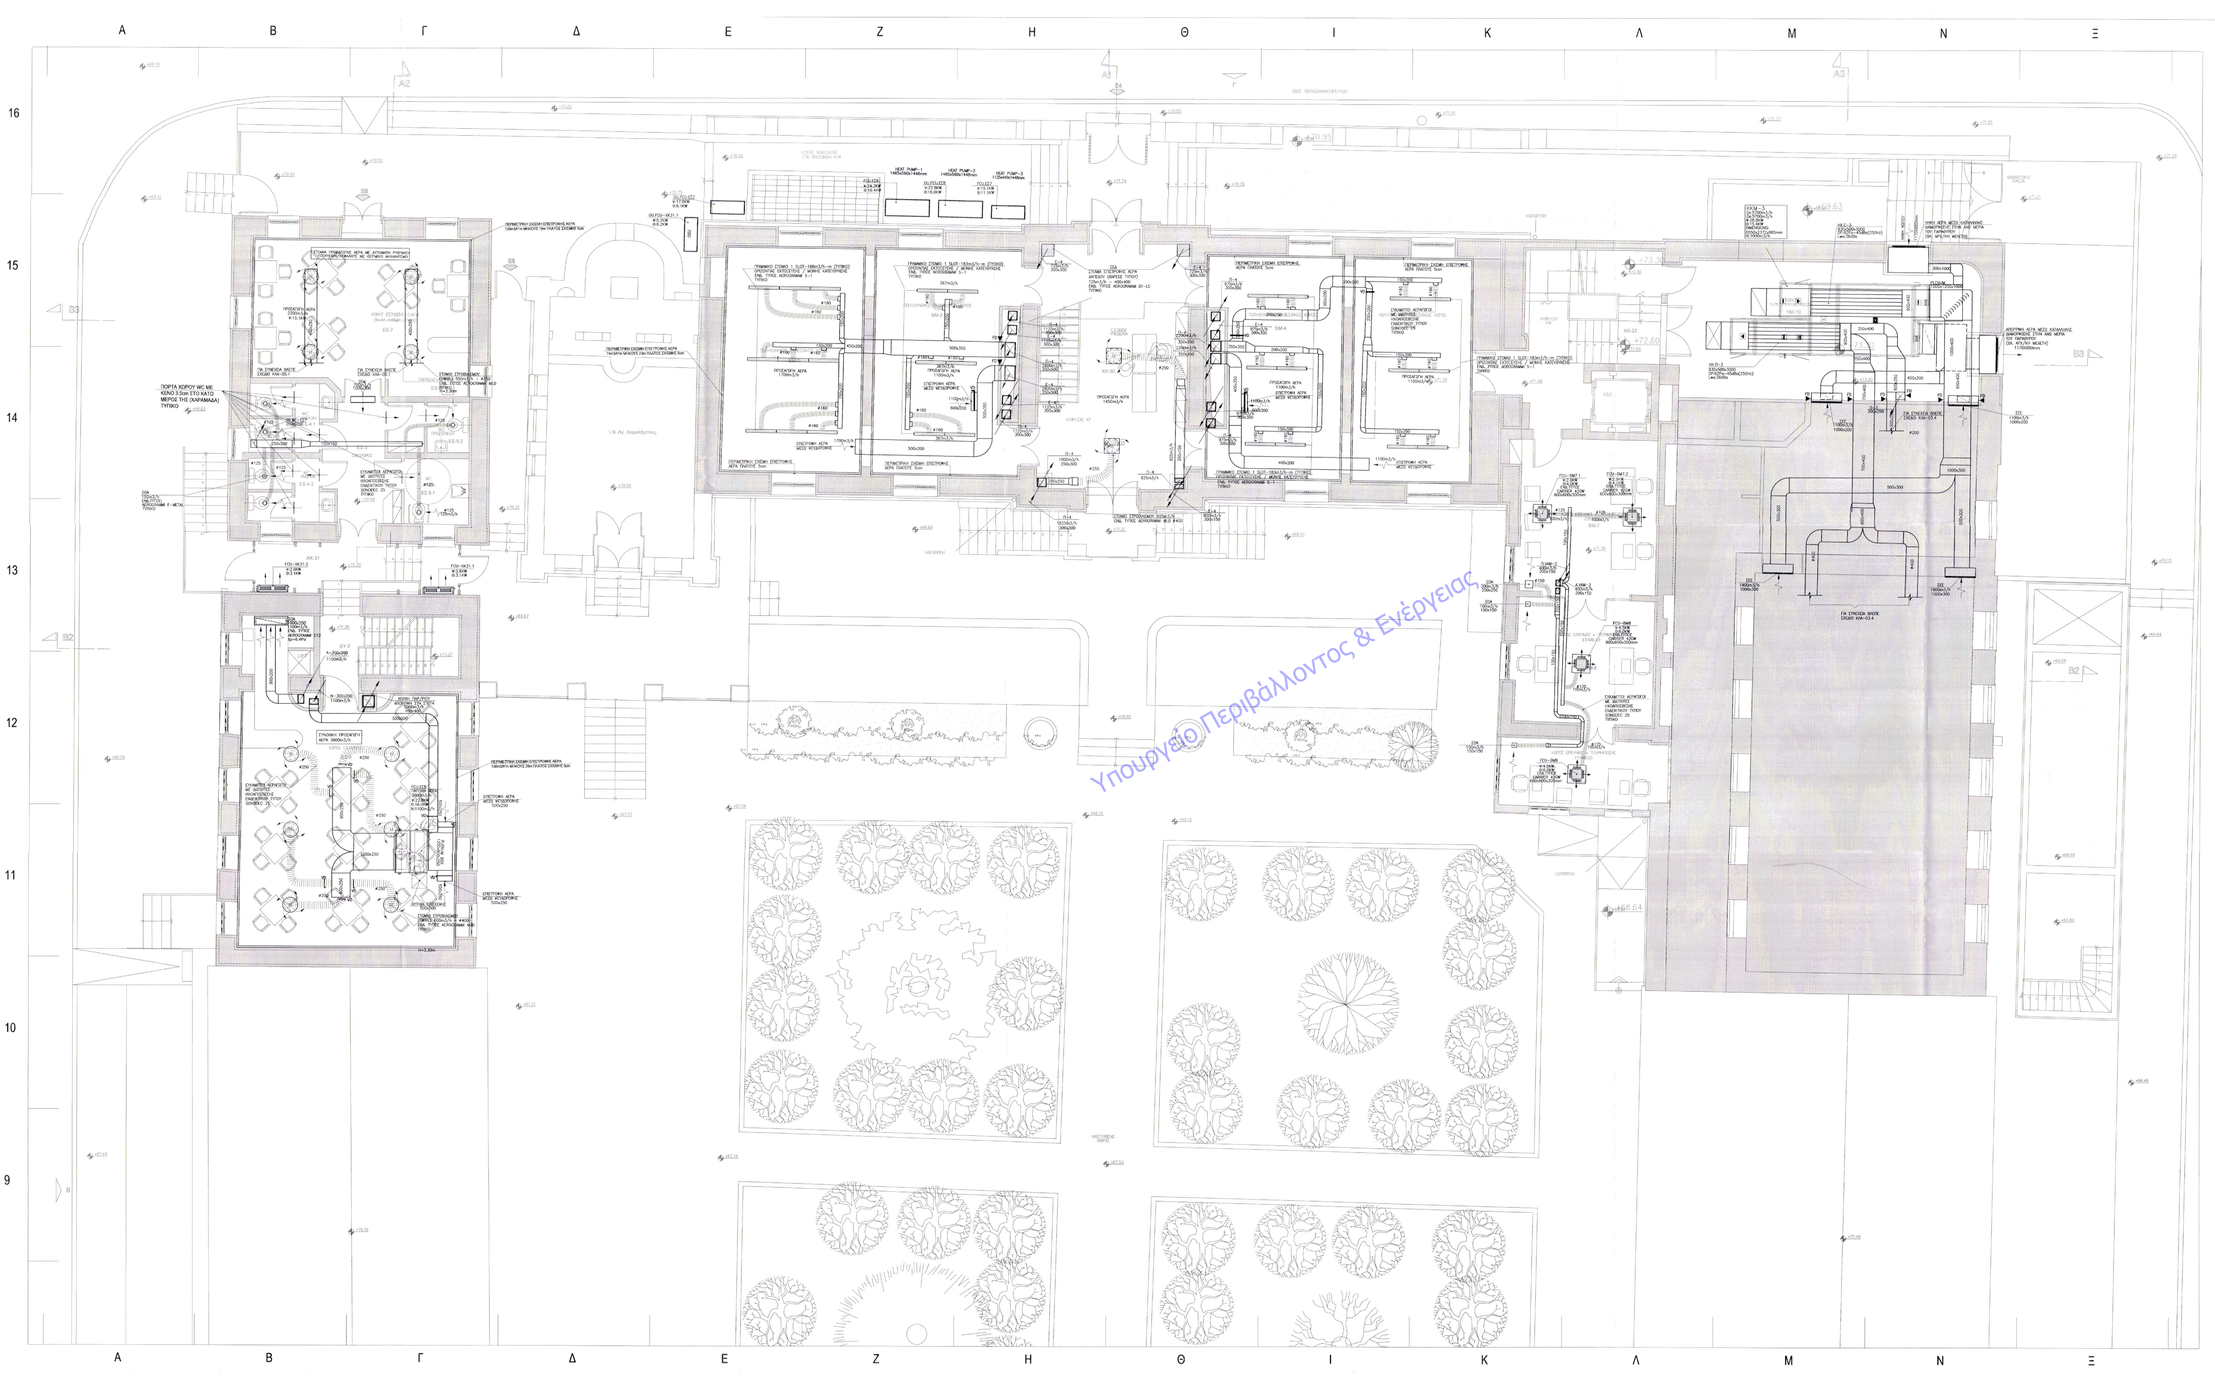

ΥΠΟΜΝΗΜΑ ΣΥΜΒΟΛΩΝ

ΣΗΜΕΙΩΣΕΙΣ

- ΤΑ ΔΙΚΤΥΑ ΑΠΟΧΕΤΕΥΣΗΣ ΘΑ ΚΑΤΑΣΚΕΥΑΣΤΟΥΝ ΚΑΤΑ ΦΑΣΕΙΣ.
- ΟΛΑ ΤΑ ΣΤΟΜΙΑ ΘΑ ΦΕΡΟΥΝ ΔΙΑΦΡΑΓΜΑ ΡΥΘΜΙΣΗΣ ΠΑΡΟΧΗΣ ΑΕΡΑ (V.D) ΕΚΤΣ ΕΞΑΕΡΣΗΣ ΕΤΣΙ ΣΤΟΝ ΑΕΡΙΣΜΟ ΠΟΥ, ΜΕ ΕΛΑΡΤΗΣΗ ΤΑ ΣΤΟΜΙΑ ΠΡΟΣΑΓΩΓΗΣ ΚΑΙ ΕΠΙΣΤΡΟΦΗΣ ΑΕΡΑ ΤΩΝ ΜΟΝΑΔΩΝ ΔΙΚΤΥΟΥ ΤΑ ΣΤΟΜΙΑ ΤΟΠΟΘΕΤΟΥΝΤΑΙ ΣΤΑ ΣΗΜΕΙΑ, ΚΑΘΩΣ ΚΑΙ ΤΑ ΣΤΟΜΙΑ ΕΞΑΕΡΣΗΣ ΚΑΙ ΑΠΟΡΡΗΨΗΣ ΑΕΡΑ ΤΩΝ ΧΩΡΩΝ ΥΓΙΕΙΝΟΥ ΣΥΝΤΡΙΒΗ ΑΠΟΡΡΙΨΗΣ.
- ΟΙ ΑΝΤΛΗΣΕΙΣ ΘΕΣΕΩΣ ΤΩΝ ΣΤΟΜΙΩΝ ΟΡΟΦΗΣ ΘΑ ΑΝΗΚΟΥΝ ΑΠΟ ΤΙΣ ΑΡΧΙΤΕΚΤΟΝΙΚΕΣ ΑΝΑΓΚΕΣ (ΟΠΟΥ ΥΠΑΡΧΕΙ ΔΥΝΑΤΟΝ).
- ΣΤΙΣ ΥΠΟΨΗΦΙΟΤΕΣ ΤΟΥ ΑΝΑΔΟΧΟΥ ΕΙΝΑΙ ΝΑ ΠΟΣΟΘΕΤΗΣΕΙ ΠΡΟΦΙΛΑΚΤΙΚΟ ΣΤΗΣ ΕΙΣΟΔΟΥΣ ΤΩΝ ΑΝΕΜΙΣΤΗΡΩΝ ΣΥΜΦΩΝΑ ΜΕ ΤΑ ΕΓΚΕΚΡΙΜΕΝΑ ΣΧΕΔΙΑ ΤΗΣ ΜΕΛΕΤΗΣ ΠΡΟΜΕΛΕΤΗΣΗΣ.
- Η ΑΠΟΨΗ ΤΩΝ ΔΙΑΣΤΑΣΕΩΝ ΤΩΝ ΣΤΟΜΙΩΝ ΟΡΟΦΗΣ ΘΑ ΓΙΝΕΙ ΚΑΤΟΠΙΝ ΣΥΜΦΩΝΙΑΣ ΜΕ ΤΟΥΣ ΑΡΧΙΤΕΚΤΟΝΕΣ ΜΕΛΕΤΗΤΕΣ.
- ΣΤΙΣ ΥΠΟΨΗΦΙΟΤΕΣ ΤΟΥ ΑΝΑΔΟΧΟΥ ΕΙΝΑΙ ΠΡΙΝ ΠΑΡΑΓΓΕΙΛΤΟΥΝ ΤΑ ΣΤΟΜΙΑ ΑΕΡΑ ΝΑ ΥΠΟΒΑΛΕΙ ΣΤΗ ΕΠΙΒΛΕΨΗ ΕΠΙΛΟΓΗ ΥΠΟΔΟΓΕΙΣΤΕ ΜΙΑ ΚΟΠΙΑ ΜΕ ΤΑ ΣΤΟΙΧΕΙΑ ΠΟΥ ΘΕΛΟΥΝ.
- ΚΑΘΕ ΣΤΟΜΙΑΤΟΣ ΑΕΡΙΣΜΟΣΥ ΠΟΥ ΘΑ ΧΡΗΣΙΜΟΠΟΙΗΘΟΥΝ ΘΑ ΕΧΟΥΝ ΔΙΑΦΟΡΕΤΙΚΟ ΧΡΩΜΑΤΙΣΜΟ. ΕΝΔΕΙΚΤΙΚΑ ΤΥΠΟΣ ΧΡΩΜΟΣ 25.
- ΥΠΟΚΕΙΤΑΙ ΣΤΟ Ο ΑΝΑΔΟΧΟΣ ΠΡΟΤΟΥ ΠΑΡΑΓΓΕΙΛΘΕΙ ΝΑ ΠΑΡΑΓΓΕΙΛΕΙ ΘΑ ΕΡΓΕΣΘΕΙ ΝΑ ΕΠΙΒΕΒΑΙΩΘΕΙ ΟΤΙ ΔΙΑΣΤΑΣΕΙΣ ΚΑΙ ΤΑ ΣΤΟΜΙΑ ΑΕΡΑ ΤΩΝ ΜΟΝΑΔΩΝ ΔΙΚΤΥΟΥ ΤΑ ΣΤΟΜΙΑ ΚΑΤΑΓΓΕΛΘΗΚΑΝ ΤΟΥΣ ΣΥΜΦΩΝΑ ΜΕ ΤΙΣ ΕΓΚΕΚΡΙΜΕΝΕΣ ΜΕΛΕΤΕΣ ΕΦΑΡΜΟΓΗΣ ΚΑΙ ΤΟΥΣ ΚΑΤΑΣΚΕΥΑΣΤΕΣ ΣΤΟΜΙΩΝ ΠΟΥ ΘΑ ΕΧΕΙ ΕΠΙΛΕΞΕΙ ΔΕΝ Α ΕΠΙΤΡΕΠΕΤΑΙ ΝΑ ΤΟΠΟΘΕΤΗΣΕΙ ΣΤΟΜΙΑ ΣΤΟ ΔΙΚΤΥΟ ΠΟΥ ΔΕΝ ΕΙΝΑΙ ΣΥΜΦΩΝΑ ΜΕ ΤΙΣ ΣΥΓΚΕΚΡΙΜΕΝΕΣ ΣΤΟΜΙΕΣ ΠΟΥ ΕΧΟΥΝ ΕΓΚΡΙΘΕΙ ΑΠΟ ΤΗΝ ΕΠΙΒΛΕΨΗ.
- Ο ΑΝΑΔΟΧΟΣ ΥΠΟΧΡΕΟΥΤΑΙ ΑΦΟΥ ΚΑΤΑΣΚΕΥΑΣΤΕΙ ΤΑ ΔΙΚΤΥΑ ΑΕΡΑΓΩΓΩΝ ΚΑ ΠΡΙΝ ΞΕΚΙΝΗΣΟΥΝ ΟΙ ΕΡΓΑΣΙΕΣ ΤΟΠΟΘΕΤΗΣΗΣ ΤΩΝ ΑΝΕΜΙΣΤΗΡΩΝ ΚΑ ΤΟΥ ΚΟΙΝΟΥ ΣΥΣΤΗΜΑΤΟΣ ΤΟΥΣ ΣΥΜΦΩΝΑ ΜΕ ΤΑ ΚΑΤΑΣΚΕΥΑΣΘΕΝΤΑ ΠΙΣΩΝ ΔΑΠΤΑ, ΠΡΙΝ ΤΗΝ ΠΑΡΑΓΓΕΙΛΙΑ ΤΟΥΣ ΚΑ ΤΗΝ ΣΥΝΑΛΛΑΓΗ ΤΟΥΣ.
- ΟΙ ΑΝΑΓΓΕΛΘΕΝΤΕΣ ΚΑΜΠΥΛΕΣ ΟΙ ΟΠΟΙΕΣ ΘΑ ΠΡΕΠΕΙ ΝΑ ΚΑΤΑΣΚΕΥΑΣΤΟΥΝ ΜΕ ΕΞΕΙΔΙΚΕΥΜΕΝΑ ΕΞΑΡΤΗΜΑΤΑ ΜΕ ΣΥΝΤΕΛΕΣΤΗ ΕΛΑΧΙΣΤΗ ΑΚΤΙΝΑ ΚΑΜΠΥΛΟΤΗΤΑΣ ΙΣΗ ΜΕ ΤΡΙΠΛΑΣΙΑ ΤΗΣ ΔΙΑΜΕΤΡΟΥ ΤΟΥ ΑΓΩΓΟΥ ΣΤΗΝ ΟΠΟΙΑ ΤΟΠΟΘΕΤΟΥΝΤΑΙ ΣΥΜΦΩΝΑ ΜΕ ΤΙΣ ΣΥΣΤΑΣΕΙΣ ΤΟΥ ΚΑΤΑΣΚΕΥΑΣΤΗ.

ΑΑ	ΜΕΛΕΤΗΤΗΣ	ΑΡ. ΜΕΛΕΤΗΤΙΚΟΥ ΓΡΑΦΕΙΟΥ	ΣΧΕΔΙΑΣΘΗΚΕ	ΕΛΕΓΧΘΗΚΕ	ΠΑΡΑΤΗΡΗΣΕΙΣ
05-04.09.19	Ε. ΚΥΛΑΔΗΣ	Α. ΜΠΑΛΑΣΚΑΣ	Σ. ΚΥΛΑΔΗΣ	Σ. ΜΠΑΛΤΖΗΣ	ΠΑΡΑΤΗΡΗΣΕΙΣ ΚΤΗΜ
04-19.03.19	Ε. ΚΥΛΑΔΗΣ	Α. ΜΠΑΛΑΣΚΑΣ	Σ. ΚΥΛΑΔΗΣ	Σ. ΜΠΑΛΤΖΗΣ	ΠΑΡΑΤΗΡΗΣΕΙΣ ΥΠΗΡΕΣΙΕΣ
03-19.05.17	Ε. ΚΥΛΑΔΗΣ	Α. ΜΠΑΛΑΣΚΑΣ, Ο. ΛΟΥΚΑΣ	Σ. ΚΥΛΑΔΗΣ	Σ. ΜΠΑΛΤΖΗΣ	ΤΡΟΠΟΠΟΙΗΣΗ ΜΕΣΑΙΑΣ ΑΙΘ. ΑΝΑΜΟΝΗ ΧΩΡΟΥ
02-04.2018	Α. ΣΤΑΜΟΥΛΟΠΟΥΛΟΣ	Α. ΜΠΑΛΑΣΚΑΣ, Ο. ΛΟΥΚΑΣ	Σ. ΚΥΛΑΔΗΣ	Σ. ΛΑΒΔΑΣ	ΠΑΡΑΤΗΡΗΣΕΙΣ ΕΛΕΓΧΟΥ
01-07.09.18	Α. ΣΤΑΜΟΥΛΟΠΟΥΛΟΣ	Α. ΜΠΑΛΑΣΚΑΣ, Ο. ΛΟΥΚΑΣ	Σ. ΚΥΛΑΔΗΣ	Σ. ΛΑΒΔΑΣ	ΠΡΩΤΗ ΕΚΔΟΣΗ ΣΥΜΦΩΝΑ ΜΕ ΤΑ ΣΧΕΔΙΑ ΕΦΑΡΜΟΓΗΣ
ΑΡΙΘΜΟΣ ΜΕΛΕΤΗΣ	ΜΕΛΕΤΗΤΗΣ	ΑΡ. ΜΕΛΕΤΗΤΙΚΟΥ ΓΡΑΦΕΙΟΥ	ΣΧΕΔΙΑΣΘΗΚΕ	ΕΛΕΓΧΘΗΚΕ	ΠΑΡΑΤΗΡΗΣΕΙΣ

Το παρόν συνοδεύει την Απόφαση της ΔΠΑΘΣΜ με Αρ.Πρωτ.[illegible] 1961 / 14-11-2018

ΕΡΓΟΔΟΤΗΣ: ΔΗΜΟΣ ΠΑΤΡΕΩΝ - ΔΔΗΣΗ ΕΡΓΩΝ

ΕΡΓΟ: ΜΕΤΑΤΡΟΠΗ ΠΑΛΑΙΟΥ ΘΕΜΟΤΙΚΟΥ ΝΟΣΟΚΟΜΕΙΟΥ ΣΕ ΕΚΘΕΣΙΑΚΟ - ΜΟΥΣΕΙΑΚΟ ΧΩΡΟ

ΣΤΑΔΙΟ ΜΕΛΕΤΗΣ: ΜΕΛΕΤΗ ΕΦΑΡΜΟΓΗΣ - ΗΛΕΚΤΡΟΜ-ΚΛΙΜΑΤΟΛΟΓΙΑ

ΦΑΣΗ ΣΧΕΔΙΟΥ: ΜΑΙΟΣ/ΙΟΥΝΙΟΣ 2019

ΤΜΗΜΑ Α2
ΚΑΤΟΨΗ ΣΤΑΘΜΗΣ +71.39
ΚΛΙΜΑΤΙΣΜΟΣ-ΘΕΡΜΑΝΣΗ-ΑΕΡΙΣΜΟΣ ΑΕΡΑΓΩΓΟΙ

ΚΛΙΜΑΚΑ: 1:50

ΚΩΔΙΚΟΣ ΕΡΓΟΥ: 05.554

ΑΡΙΘΜΟΣ ΣΧΕΔΙΟΥ: ΚΛΑ-04.2

ΜΕΛΕΤΗ ΕΡΓΟΥ:
ΑΡΧΙΤΕΚΤΟΝΙΚΗ ΜΕΛΕΤΗ: • ΙΩΑΝΝΗΣ ΒΟΥΛΓΑΡΗΣ
ΕΙΔΙΚΗ ΑΡΧΙΤΕΚΤΟΝΙΚΗ ΜΕΛΕΤΗ: • ΒΕΤΑΓΡΑΦ ΑΕΒΕ
ΣΤΑΤΙΚΗ ΜΕΛΕΤΗ: • ΔΟΜ-ΑΕ
Η/Μ ΜΕΛΕΤΗ: • ΤΕΜΠ Η/Μ ΑΕ

ΑΡΧΕΓΟΝΟΥ 1, 10676 ΑΘΗΝΑ-ΤΗΛ/FAX: 210-7230568, FAX 210-7230569

ΥΠΟΓΡΑΦΗ ΚΑΙ ΣΦΡΑΓΙΔΑ ΤΕΧΝΙΚΟΥ ΥΠΕΥΘΥΝΟΥ

ΣΤΑΥΡΟΣ ΓΕΩΡΓΙΟΥ ΛΥΒΑΔΑΣ
ΑΡΧ. ΜΗΧΑΝΟΛΟΓΟΣ ΜΗΧΑΝΙΚΟΣ
ΠΑΝΕΠΙΣΤΗΜΙΟ ΠΑΤΡΩΝ 1990
ΜΕΛΕΤΗΤΗΣ ΕΝΕΡΓΕΙΑΚΗΣ ΑΠΟΔΟΣΗΣ ΚΤΙΡΙΩΝ
ΤΕΕ Α' ΤΑΞΗ 81.1.1.1