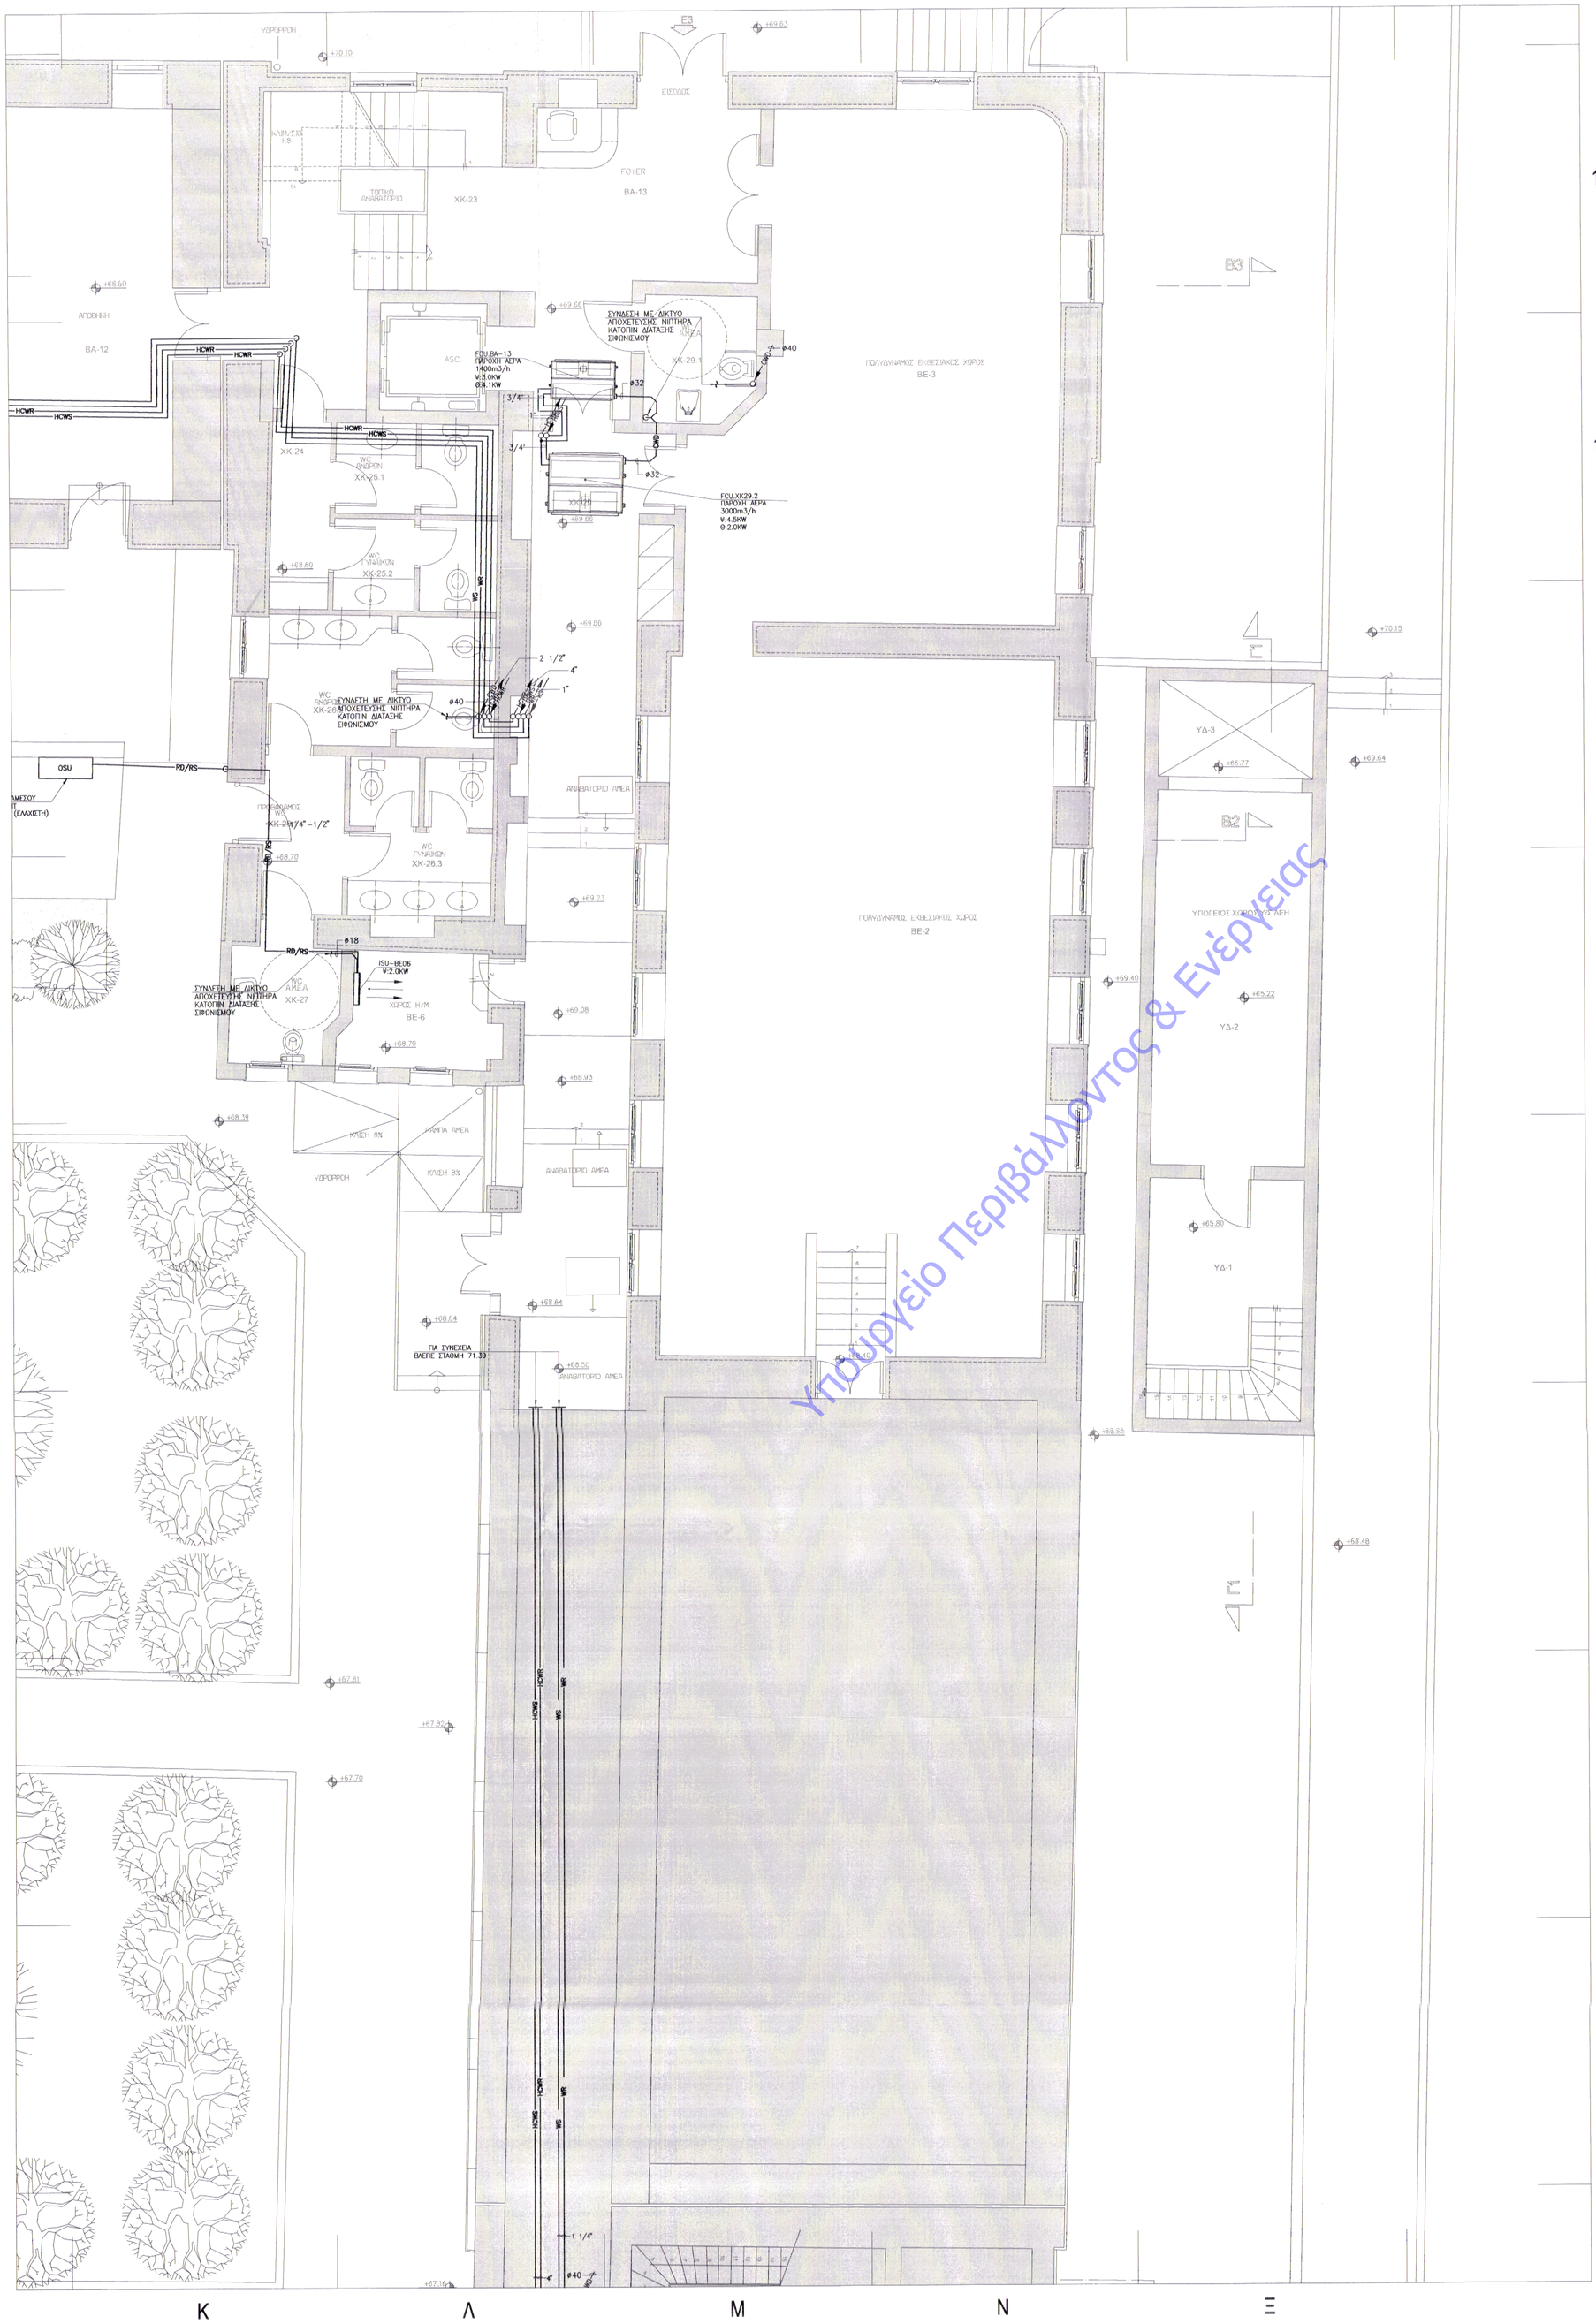
ΥΔΡΟΡΡΟΗ
+70.10
ΕΙΣΟΔΟΣ
+69.63
ΚΛΙΜΑΣΤΙΚΟ
FOYER
ΒΑ-13
ΤΟΠΙΚΟ ΑΝΑΒΑΤΟΡΙΟ
ΧΚ-23
+68.60
ΑΠΟΘΗΚΗ
ΒΑ-12
+69.66
ΣΥΝΔΕΣΗ ΜΕ ΔΙΚΤΥΟ ΑΠΟΧΕΤΕΥΣΗΣ ΝΙΠΤΗΡΑ ΚΑΤΟΠΙΝ ΔΙΑΤΑΞΗΣ ΣΙΦΩΝΙΣΜΟΥ
ΧΚ-29.1
ΑΣΘ.Α
ΑΣΘ.Β
ASC.
FCU.BA-1.3
ΠΑΡΟΧΗ ΑΕΡΑ
1400m3/h
Ψ:3.0KW
Θ4.1KW
ø32
3/4"
ø40
ΠΟΛΥΔΥΝΑΜΟΣ ΕΚΘΕΣΙΑΚΟΣ ΧΩΡΟΣ
ΒΕ-3
HCWR
HCWS
ΧΚ-24
WC ΓΥΝΑΙΚΩΝ
ΧΚ-25.1
FCU.XK29.2
ΠΑΡΟΧΗ ΑΕΡΑ
3000m3/h
Ψ:4.5KW
Θ:2.0KW
WC ΑΝΔΡΩΝ
ΧΚ-25.2
WS
+69.86
2 1/2"
4"
1"
WC ΑΝΔΡΩΝ ΧΚ-26
ΣΥΝΔΕΣΗ ΜΕ ΔΙΚΤΥΟ ΑΠΟΧΕΤΕΥΣΗΣ ΝΙΠΤΗΡΑ ΚΑΤΟΠΙΝ ΔΙΑΤΑΞΗΣ ΣΙΦΩΝΙΣΜΟΥ
ø40
OSU
RD/RS
ΑΝΑΒΑΤΟΡΙΟ ΑΜΕΑ
ΠΡΟΘΑΛΑΜΟΣ ΧΚ-28
1"-1/2"
+68.70
WC ΓΥΝΑΙΚΩΝ
ΧΚ-26.3
+69.23
ø18
ΣΥΝΔΕΣΗ ΜΕ ΔΙΚΤΥΟ ΑΠΟΧΕΤΕΥΣΗΣ ΝΙΠΤΗΡΑ ΚΑΤΟΠΙΝ ΔΙΑΤΑΞΗΣ ΣΙΦΩΝΙΣΜΟΥ
WC ΑΜΕΑ
ΧΚ-27
ISU-BE06
Ψ:2.0KW
ΧΩΡΟΣ Η/Μ
ΒΕ-6
ΠΟΛΥΔΥΝΑΜΟΣ ΕΚΘΕΣΙΑΚΟΣ ΧΩΡΟΣ
ΒΕ-2
+69.08
+68.70
+68.93
+68.39
ΚΛΙΣΗ 8%
ΡΑΜΠΑ ΑΜΕΑ
ΑΝΑΒΑΤΟΡΙΟ ΑΜΕΑ
ΥΔΡΟΡΡΟΗ
ΚΛΙΣΗ 8%
+68.64
ΓΙΑ ΣΥΝΕΧΕΙΑ ΒΛΕΠΕ ΣΤΑΘΜΗ 71.39
+68.50
ΑΝΑΒΑΤΟΡΙΟ ΑΜΕΑ
+68.40
+68.85
+68.48
ΥΔ-3
+66.77
+69.64
+70.15
ΥΠΟΓΕΙΟΣ ΧΩΡΟΣ ΔΕΗ
ΥΔ-2
+69.40
+65.22
ΥΔ-1
+65.80
+67.81
+67.82
+67.70
+67.16
1 1/4"
ø40
HCWR
HCWS
WR
WS
RD/RS
Β1
Β2
Β3
Γ1
Γ2
Ε3
Ε4
