ΕΓΚΥΡΟ ΑΠΟΤΥΠΑΜΟ	ΑΔΑ Πράξης: 62/2024
	Αριθμός Πράξης: 62/2024 Ημερομηνία Πράξης: 27/02/2024 Πηγή: Ηλεκτρονικός Φάκελος Πράξεων https://www.dpa.ole.gr/Modules/Pages/ViewPrint.aspx

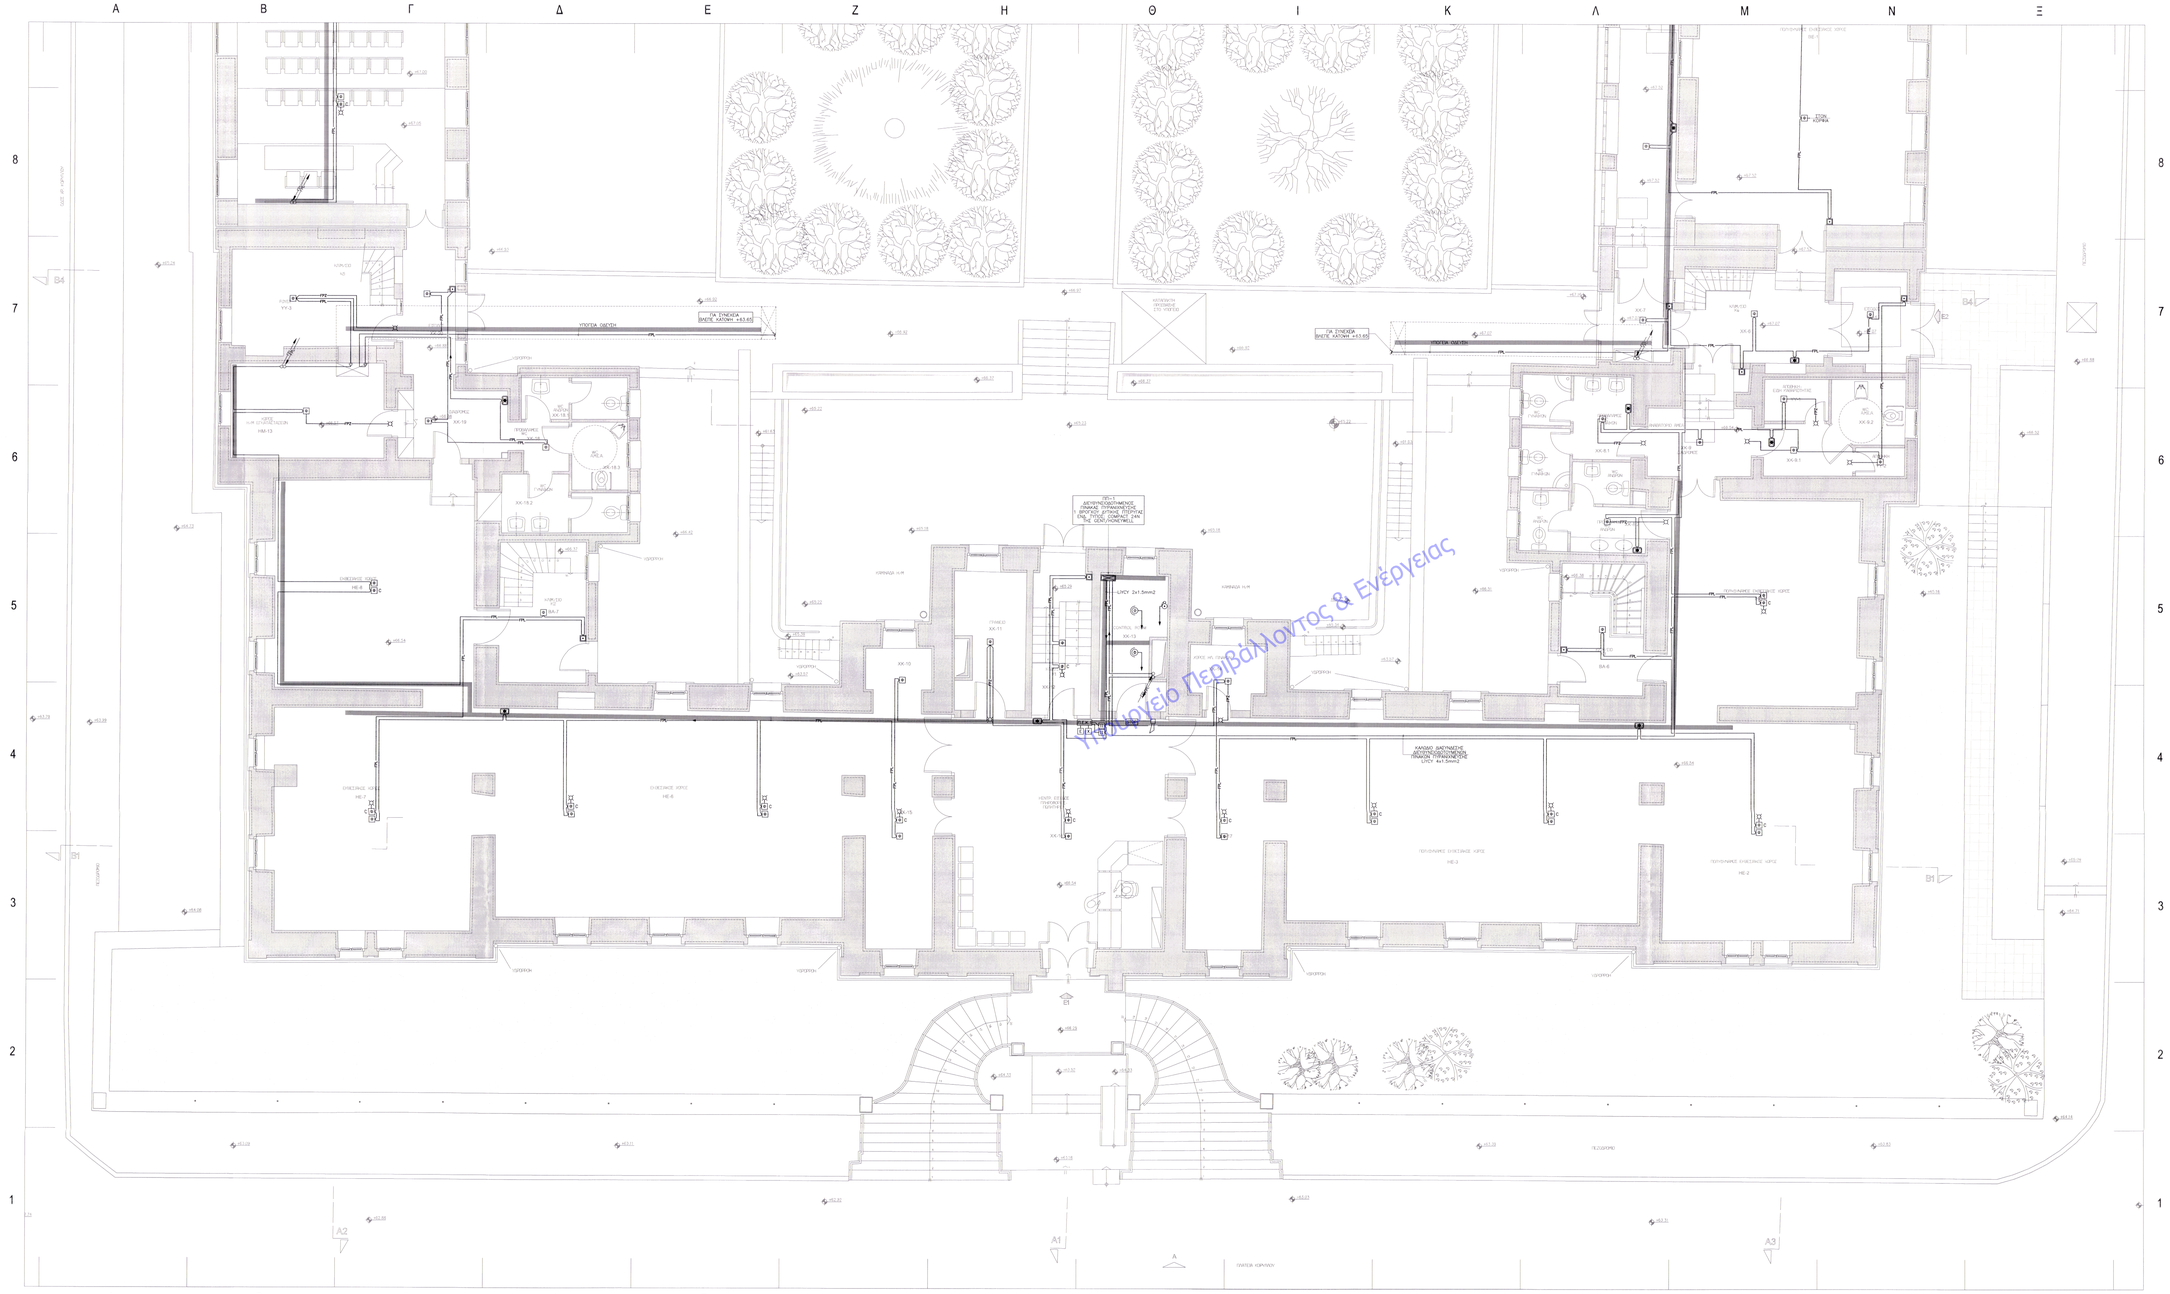

ΥΠΟΜΝΗΜΑ

- ΟΔΕΥΣΗ ΚΑΛΩΔΙΟΥ ΒΡΟΧΟΥ ΣΥΣΤΗΜΑΤΟΣ ΠΥΡΑΝΙΧΝΕΥΣΗΣ ΔΙΕΥΡΥΠΟΣΔΟΤΗΜΕΝΟΥ ΤΥΠΟΥ
- ΟΔΕΥΣΗ ΚΑΛΩΔΙΟΥ ΣΥΝΔΕΣΗΣ ΣΥΣΚΕΥΩΝ ΣΥΜΒΑΤΙΚΟΥ ΤΥΠΟΥ
- ΚΑΤΑΨΟΡΙΦΗ ΟΔΕΥΣΗ ΚΑΛΩΔΙΟΥ ΒΡΟΧΟΥ ΣΥΣΤΗΜΑΤΟΣ ΠΥΡΑΝΙΧΝΕΥΣΗΣ ΔΙΕΥΡΥΠΟΣΔΟΤΗΜΕΝΟΥ ΤΥΠΟΥ
- ΚΑΤΑΨΟΡΙΦΗ ΟΔΕΥΣΗ ΚΑΛΩΔΙΟΥ ΖΩΝΩΝ ΣΥΣΤΗΜΑΤΟΣ ΠΥΡΑΝΙΧΝΕΥΣΗΣ ΣΥΜΒΑΤΙΚΟΥ ΤΥΠΟΥ
- ΑΝΙΧΝΕΥΤΗΣ ΘΕΡΜΟΔΙΑΦΟΡΙΣΟΣ (ΣΤΑΘΕΡΟΥ ΟΡΟΥ & ΡΥΘΜΟΥ ΑΝΟΔΟΥ ΘΕΡΜΟΚΡΑΣΙΑΣ)
- ΑΝΙΧΝΕΥΤΗΣ ΚΑΠΝΟΥ ΦΩΤΟΗΛΕΚΤΡΙΚΟΣ ΔΙΕΥΡΥΠΟΣΔΟΤΗΜΕΝΟΣ
- ΑΝΙΧΝΕΥΤΗΣ ΜΕΣΑ ΣΤΗΝ ΑΤΜΟΣΦΑΙΡΑ
- ΑΝΙΧΝΕΥΤΗΣ ΘΕΡΜΙΑΣ (ΣΤΑΘΕΡΟΥ ΟΡΟΥ) ΣΥΜΒΑΤΙΚΟΣ
- ΑΝΙΧΝΕΥΤΗΣ ΘΕΡΜΟΔΙΑΦΟΡΙΣΟΣ (ΣΤΑΘΕΡΟΥ ΟΡΟΥ & ΡΥΘΜΟΥ ΑΝΟΔΟΥ ΘΕΡΜΟΚΡΑΣΙΑΣ) ΣΥΜΒΑΤΙΚΟΣ
- ΑΝΙΧΝΕΥΤΗΣ ΚΑΠΝΟΥ ΦΩΤΟΗΛΕΚΤΡΙΚΟΣ ΣΥΜΒΑΤΙΚΟΣ
- ΑΝΙΧΝΕΥΤΗΣ ΘΕΡΜΟΔΙΑΦΟΡΙΣΟΣ (ΣΤΑΘΕΡΟΥ ΟΡΟΥ & ΡΥΘΜΟΥ ΑΝΟΔΟΥ ΘΕΡΜΟΚΡΑΣΙΑΣ) ΣΥΜΒΑΤΙΚΟΣ ΜΕ ΣΕΜΑΦΟΡΑ ΑΝΙΧΝΕΥΣΗ
- ΑΝΙΧΝΕΥΤΗΣ ΚΑΠΝΟΥ ΦΩΤΟΗΛΕΚΤΡΙΚΟΣ ΣΥΜΒΑΤΙΚΟΣ ΜΕ ΣΕΜΑΦΟΡΑ ΑΝΙΧΝΕΥΣΗΣ
- ΧΕΙΡΟΚΙΝΗΤΟ ΚΟΜΒΟΣ ΣΥΝΑΓΕΡΜΟΥ ΔΙΕΥΡΥΠΟΣΔΟΤΟΥΜΕΝΟΣ
- ΧΕΙΡΟΚΙΝΗΤΟ ΚΟΜΒΟΣ ΣΥΝΑΓΕΡΜΟΥ ΣΥΜΒΑΤΙΚΟΣ
- ΦΩΤΕΙΝΟΣ ΣΥΝΑΓΕΡΜΟΣ
- ΣΙΡΗΝΑ ΣΥΝΑΓΕΡΜΟΥ ΜΕ ΦΩΤΕΙΝΟ ΣΥΝΑΓΕΡΜΟΣΗΜΑΝΤΗ ΔΙΕΥΡΥΠΟΣΔΟΤΗΜΕΝΟΥ ΤΥΠΟΥ
- ΣΙΡΗΝΑ ΣΥΝΑΓΕΡΜΟΥ ΜΕ ΦΩΤΕΙΝΟ ΣΥΝΑΓΕΡΜΟΣΗΜΑΝΤΗ ΣΥΜΒΑΤΙΚΟΥ ΤΥΠΟΥ
- ΣΙΡΗΝΑ ΣΥΝΑΓΕΡΜΟΥ ΣΥΜΒΑΤΙΚΟΥ ΤΥΠΟΥ
- ΜΟΝΑΔΑ ΙΝΤΕΡΦΑΚΕ ΕΠΙΤΗΡΗΣΗΣ (INPUT)
- ΜΟΝΑΔΑ ΙΝΤΕΡΦΑΚΕ ΕΝΤΟΛΕΣ (OUTPUT)
- ΜΟΝΑΔΑ ΙΝΤΕΡΦΑΚΕ ΕΠΙΤΗΡΗΣΗΣ (INPUT) 4 ΕΠΑΦΩΝ
- ΔΙΑΚΟΠΤΗΣ ΠΥΡΟΣ (ΠΡΣ ΣΜΑΡΤΦΟΝ)
- ΦΩΤΕΙΝΟΣ ΣΗΜΑΤΟΔΟΤΗΣ ΕΝΔΕΙΞΗΣ ΚΑΤΑΣΒΕΣΗΣ
- ΚΟΜΒΟΣ ΧΕΙΡΟΚΙΝΗΤΟΣ ΕΝΤΟΛΗΣ ΕΝΑΡΞΗΣ ΚΑΤΑΣΒΕΣΗΣ
- ΚΟΜΒΟΣ ΑΥΤΟΜΑΤΟΣ ΚΑΤΑΣΒΕΣΗΣ
- ΚΟΛΩΝΑΚΙ ΠΡΟΣΝΑΥΣΕΩΝ
- ΠΙΝΑΚΑΣ ΠΥΡΑΝΙΧΝΕΥΣΗΣ ΔΙΕΥΡΥΠΟΣΔΟΤΗΜΕΝΟΣ
- ΠΙΝΑΚΑΣ ΠΥΡΑΝΙΧΝΕΥΣΗΣ ΣΥΜΒΑΤΙΚΟΣ
- ΠΙΝΑΚΑΣ ΕΛΕΓΧΟΥ ΣΥΣΤΗΜΑΤΟΣ ΑΥΤΟΝΟΜΗΣ ΚΑΤΑΣΒΕΣΗΣ
- ΑΝΙΧΝΕΥΤΗΣ ΥΓΡΑΣΙΑΣ (ΥΡΟΣΤΑΜΟΥ)
- ΠΙΝΑΚΑΣ ΑΝΙΧΝΕΥΣΗΣ ΥΓΡΑΣΙΑΣ
- ΣΙΡΗΝΑ ΣΥΝΑΓΕΡΜΟΥ ΕΥΚΑΤΑΣΤΑΣΗΣ ΥΓΡΑΣΙΑΣ
- ΑΥΤΟΝΟΜΟ ΦΩΤΙΣΤΙΚΟ ΣΩΜΑ ΑΣΦΑΛΕΙΑΣ (ΣΗΜΑΝΣΗΣ ΟΔΕΥΣΕΩΝ, ΔΙΑΦΥΓΗΣ)-ΜΕ ΛΑΜΠΤΗΡΑ LED, ΜΕ ΕΝΔΕΙΞΗ ΕΥΡΕΣΗΣ ΠΟΡΕΙΑΣ + ΕΝΔΕΙΞΗ ΘΥΡΑΣ ΔΙΑΦΥΓΗΣ, ΕΠΤΟΧΟΟ ΤΡΟΦΟΔΟΤΟΥΜΕΝΟ ΑΠΟ ΣΥΣΣΩΡΕΥΤΕΣ N=2
- ΑΥΤΟΝΟΜΟ ΦΩΤΙΣΤΙΚΟ ΣΩΜΑ ΑΣΦΑΛΕΙΑΣ (ΣΗΜΑΝΣΗΣ ΟΔΕΥΣΕΩΝ, ΔΙΑΦΥΓΗΣ)-ΜΕ ΛΑΜΠΤΗΡΑ LED, ΜΕ ΕΝΔΕΙΞΗ ΕΥΡΕΣΗΣ, ΕΠΤΟΧΟΟ
- ΑΥΤΟΝΟΜΟ ΦΩΤΙΣΤΙΚΟ ΣΩΜΑ ΑΣΦΑΛΕΙΑΣ (ΣΗΜΑΝΣΗΣ ΟΔΕΥΣΕΩΝ, ΔΙΑΦΥΓΗΣ)-ΜΕ ΛΑΜΠΤΗΡΑ LED, ΕΠΤΟΧΟΟ
- ΑΥΤΟΝΟΜΟ ΦΩΤΙΣΤΙΚΟ ΣΩΜΑ ΑΣΦΑΛΕΙΑΣ ΜΕ ΕΠΙ ΠΡΟΒΟΛΕΑ LED 30W, ΚΟΗ ΚΟΚΚΙΝΟ, ΕΥΡΕΣΗΣ ΔΕΣΜΗΣ ΤΡΟΦΟΔΟΤΟΥΜΕΝΟ ΑΠΟ ΣΥΣΣΩΡΕΥΤΕΣ N=0,5
- ΑΥΤΟΝΟΜΟ ΦΩΤΙΣΤΙΚΟ ΣΩΜΑ ΑΣΦΑΛΕΙΑΣ (ΣΗΜΑΝΣΗΣ ΟΔΕΥΣΕΩΝ, ΔΙΑΦΥΓΗΣ)-ΜΕ ΛΑΜΠΤΗΡΑ LED, ΜΕ ΕΝΔΕΙΞΗ ΕΥΡΕΣΗΣ ΠΟΡΕΙΑΣ + ΕΝΔΕΙΞΗ ΘΥΡΑΣ ΔΙΑΦΥΓΗΣ, ΑΝΑΡΤΗΜΕΝΟ ΣΤΗΝ ΟΡΟΦΗ ΤΡΟΦΟΔΟΤΟΥΜΕΝΟ ΑΠΟ ΣΥΣΣΩΡΕΥΤΕΣ N=1,0
- ΑΥΤΟΝΟΜΟ ΦΩΤΙΣΤΙΚΟ ΣΩΜΑ ΑΣΦΑΛΕΙΑΣ (ΣΗΜΑΝΣΗΣ ΟΔΕΥΣΕΩΝ, ΔΙΑΦΥΓΗΣ)-ΜΕ ΛΑΜΠΤΗΡΑ LED, ΜΕ ΕΝΔΕΙΞΗ ΕΥΡΕΣΗΣ ΠΟΡΕΙΑΣ + ΕΝΔΕΙΞΗ ΘΥΡΑΣ ΔΙΑΦΥΓΗΣ, ΑΝΑΡΤΗΜΕΝΟ ΣΤΗΝ ΟΡΟΦΗ ΤΡΟΦΟΔΟΤΟΥΜΕΝΟ ΑΠΟ ΣΥΣΣΩΡΕΥΤΕΣ N=0,5

ΠΑΡΑΤΗΡΗΣΕΙΣ

- ΟΙ ΚΑΛΩΔΙΟΣΕΙΡΕΣ ΟΔΕΥΟΥΝ ΣΤΙΣ ΣΚΑΛΕΣ ΚΟΒΕΝΩΝ ΡΕΥΜΑΤΩΝ ΟΠΟΥ ΕΝΑΙ ΕΦΙΚΤΟ.
- ΣΤΗ ΠΑΝΩΦΙΑ ΟΠΤΕΣ ΣΑΡΤΩΝ, ΣΤΑ ΚΑΝΑΛΙΑ ΟΔΕΥΟΥΝ ΕΚΤΕΣ ΕΞΩΝΩΝ ΚΑΛΑΝΑΚΙΩΝ ΔΙΑΦΥΓΟΥ, ΣΤΕΡΕΩΜΕΝΩΝ ΣΤΗΝ ΟΡΟΦΗ "Η ΕΠΤΟΧΟΟΝ. ΓΙΑ ΤΑ ΚΟΜΒΙΑ ΟΙ ΣΩΡΗΝΕΣ ΘΑ ΕΙΝΑΙ ΕΚΣΕΜΑΤΩΜΕΝΟΙ ΣΤΟ ΣΩΜΑ.

Υπουργείο Περιβάλλοντος & Ενέργειας

06						
05						
04-14.03.18	Γ. ΜΑΛΟΥΤΗΣ Ε. ΓΑΚΟΣ	Α. ΜΠΑΛΟΥΚΑΣ Κ. ΑΓΓΕΛΟΠΟΥΛΟΣ	Ε. ΚΥΑΔΗΡΕΛΛΗ	Γ. ΜΑΛΟΥΤΗΣΗΣ	ΠΑΝΤΗΡΗΣΕΙΣ ΥΠΗΡΕΣΙΑΣ	
03-19.05.17	Γ. ΜΑΛΟΥΤΗΣ Ε. ΓΑΚΟΣ	Α. ΜΠΑΛΟΥΚΑΣ Κ. ΑΓΓΕΛΟΠΟΥΛΟΣ	Ε. ΚΥΑΔΗΡΕΛΛΗ Ε. ΓΑΚΟΣ	Γ. ΜΑΛΟΥΤΗΣΗΣ	ΠΡΟΤΑΣΕΙΣ ΜΕΛΕΤΗΣ ΕΝΔΙΑΜΕΣΗ ΦΑΣΗ	
02-04.03.16	Α. ΓΙΑΝΝΟΠΟΥΛΟΥ Ε. ΓΑΚΟΣ	Α. ΛΑΜΠΟΥΚΑΣ Κ. ΑΓΓΕΛΟΠΟΥΛΟΣ	Ε. ΚΥΑΔΗΡΕΛΛΗ	Ε. ΓΑΒΑΛΑΣ	ΔΙΑΒΙΒΑΣΗΣ ΗΛΕΚΤΡ.	
01-07.09.10	Α. ΓΙΑΝΝΟΠΟΥΛΟΥ Ε. ΓΑΚΟΣ	Α. ΛΑΜΠΟΥΚΑΣ Κ. ΑΓΓΕΛΟΠΟΥΛΟΣ	Ε. ΚΥΑΔΗΡΕΛΛΗ	Ε. ΓΑΒΑΛΑΣ	ΕΠΙΣΗΜΗ ΜΕΛΕΤΗ ΔΙΑΡΜΟΣΗΣ	
ΑΡΙΘΜΟΣ ΠΑΡΑΔΟΣΗΣ	ΜΕΛΕΤΗΣΕ	ΜΕΛΕΤΗ ΕΚΔΟΣΗ	ΕΚΕΔΑΣΕΝ	ΕΛΕΓΧΟΣ	ΠΑΡΑΤΗΡΗΣΕΙΣ	

Α.Π. 7233/2018 Το παρόν συνοδεύει την υπ' αριθμ. 62/2018 Απόφαση της ΟΠΑΝΑΜ με θέμα περί ΑΝΑΜΟΡΦΩΣΗΣ ΟΡΟΣΗΜΟΥ ΚΑΙ ΕΓΚΡΙΣΗΣ ΕΚΤΕΛΕΣΗΣ ΕΡΓΟΥ
27.01.2018

ΕΡΓΟΔΟΤΗΣ
ΔΗΜΟΣ ΠΑΤΡΕΩΝ - ΟΛΑΣΗ ΕΡΓΩΝ

ΕΡΓΟ
ΜΕΤΑΤΡΟΠΗ ΠΑΛΑΙΟΥ ΔΗΜΟΤΙΚΟΥ ΝΟΣΟΚΟΜΕΙΟΥ ΣΕ ΕΚΘΕΣΙΑΚΟ - ΜΟΥΣΕΙΑΚΟ ΧΩΡΟ

ΣΤΑΔΙΟ ΜΕΛΕΤΗΣ
ΜΕΛΕΤΗ ΕΝΑΡΜΟΝΗΣΗΣ - ΗΛΕΚΤΡΟΜΗΧΑΝΟΛΟΓΙΚΑ

ΘΕΜΑ ΣΧΕΔΙΟΥ: ΜΑΡΤΙΟΣ 2018

ΤΜΗΜΑ Α1
ΚΑΤΟΨΗ ΣΤΑΘΜΗΣ +68,54
ΕΝΕΡΓΗΤΙΚΗ ΠΥΡΟΠΡΟΣΤΑΣΙΑ
ΠΥΡΑΝΙΧΝΕΥΣΗ

ΚΛΙΜΑΚΑ: 1:50

ΚΩΔΙΚΟΣ ΕΡΓΟΥ: 05.754

ΜΕΛΕΤΗ ΕΡΓΟΥ
ΑΡΧΙΤΕΚΤΟΝΙΚΗ ΜΕΛΕΤΗ • ΔΗΜΗΣ ΒΕΝΤΟΥΡΗΣ
ΕΙΔΙΚΗ ΑΡΧΙΤΕΚΤΟΝΙΚΗ ΜΕΛΕΤΗ • ΒΕΤΑΝΙΑ ΑΕΒ
ΣΤΑΤΙΚΗ ΜΕΛΕΤΗ • ΩΜΗ ΑΕ
Η/Μ ΜΕΛΕΤΗ • ΤΣΙΜ Η-Η ΑΕ

ΑΡΙΘΜΟΣ ΣΧΕΔΙΟΥ: ΠΡΧ-02.1

ΑΡΙΣΤΟΤΕΛΟΥΣ 1, 10676 ΑΘΗΝΑ ΤΗΛ:210-7250996, FAX: 210-7239568

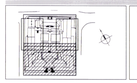

ΤΕΑΜ Α.Ε.Η.
ΣΥΜΒΟΥΛΕΥΤΙΚΗ ΚΑΙ ΜΕΛΕΤΗΤΙΚΗ Α.Ε.
ΑΙΓΑΙΟΥ 17 - ΚΑΜΙΝΑ 14 52 ΧΑΛΑΝΔΡΙ
ΤΗΛ: 210 6800011, 6701 802 - FAX: 6701 802
ΕΠΙΠΕΔΟ ΥΔΡΑΥΛΙΚΗ ΠΟΛΙΤΙΚΗΣ ΜΗΧΑΝΙΚΟΣ
ΜΕΛΕΤΕ Τ.Ε.Ε. - ΑΠΟΦΟΙΤΟΣ ΠΑΝΤΕΙΟΥ 1980
ΕΠΙΜΗ 17 - ΚΑΜΙΝΑ 14 52 ΧΑΛΑΝΔΡΙ, 210 6800011
ΑΑΜΕ: 01017280001 ΔΟΥ Γ' ΑΘΗΝΩΝ

ΣΤΑΥΡΟΣ ΓΙΩΡ. ΛΕΒΕΑΔΑΣ
ΑΔΕΙΑ ΜΗΧΑΝΙΚΟΥ ΤΑΞΗΣ Α'
ΕΠΙΠΕΔΟ ΥΔΡΑΥΛΙΚΗ ΠΟΛΙΤΙΚΗΣ ΜΗΧΑΝΙΚΟΣ
ΜΕΛΕΤΕ Τ.Ε.Ε. - ΑΠΟΦΟΙΤΟΣ ΠΑΝΤΕΙΟΥ 1980