ΕΠΟΧΗ ΑΠΟΤΥΠΩΣΗ	ΑΑ Πρότ.: 62/2324
[redacted]	Αριθμός Κωδικού Αρχείου: 2022/2023 Ημερομηνία: 2022-12-19 https://apps.ypen.gr/publicapps/ProtocolSearch/

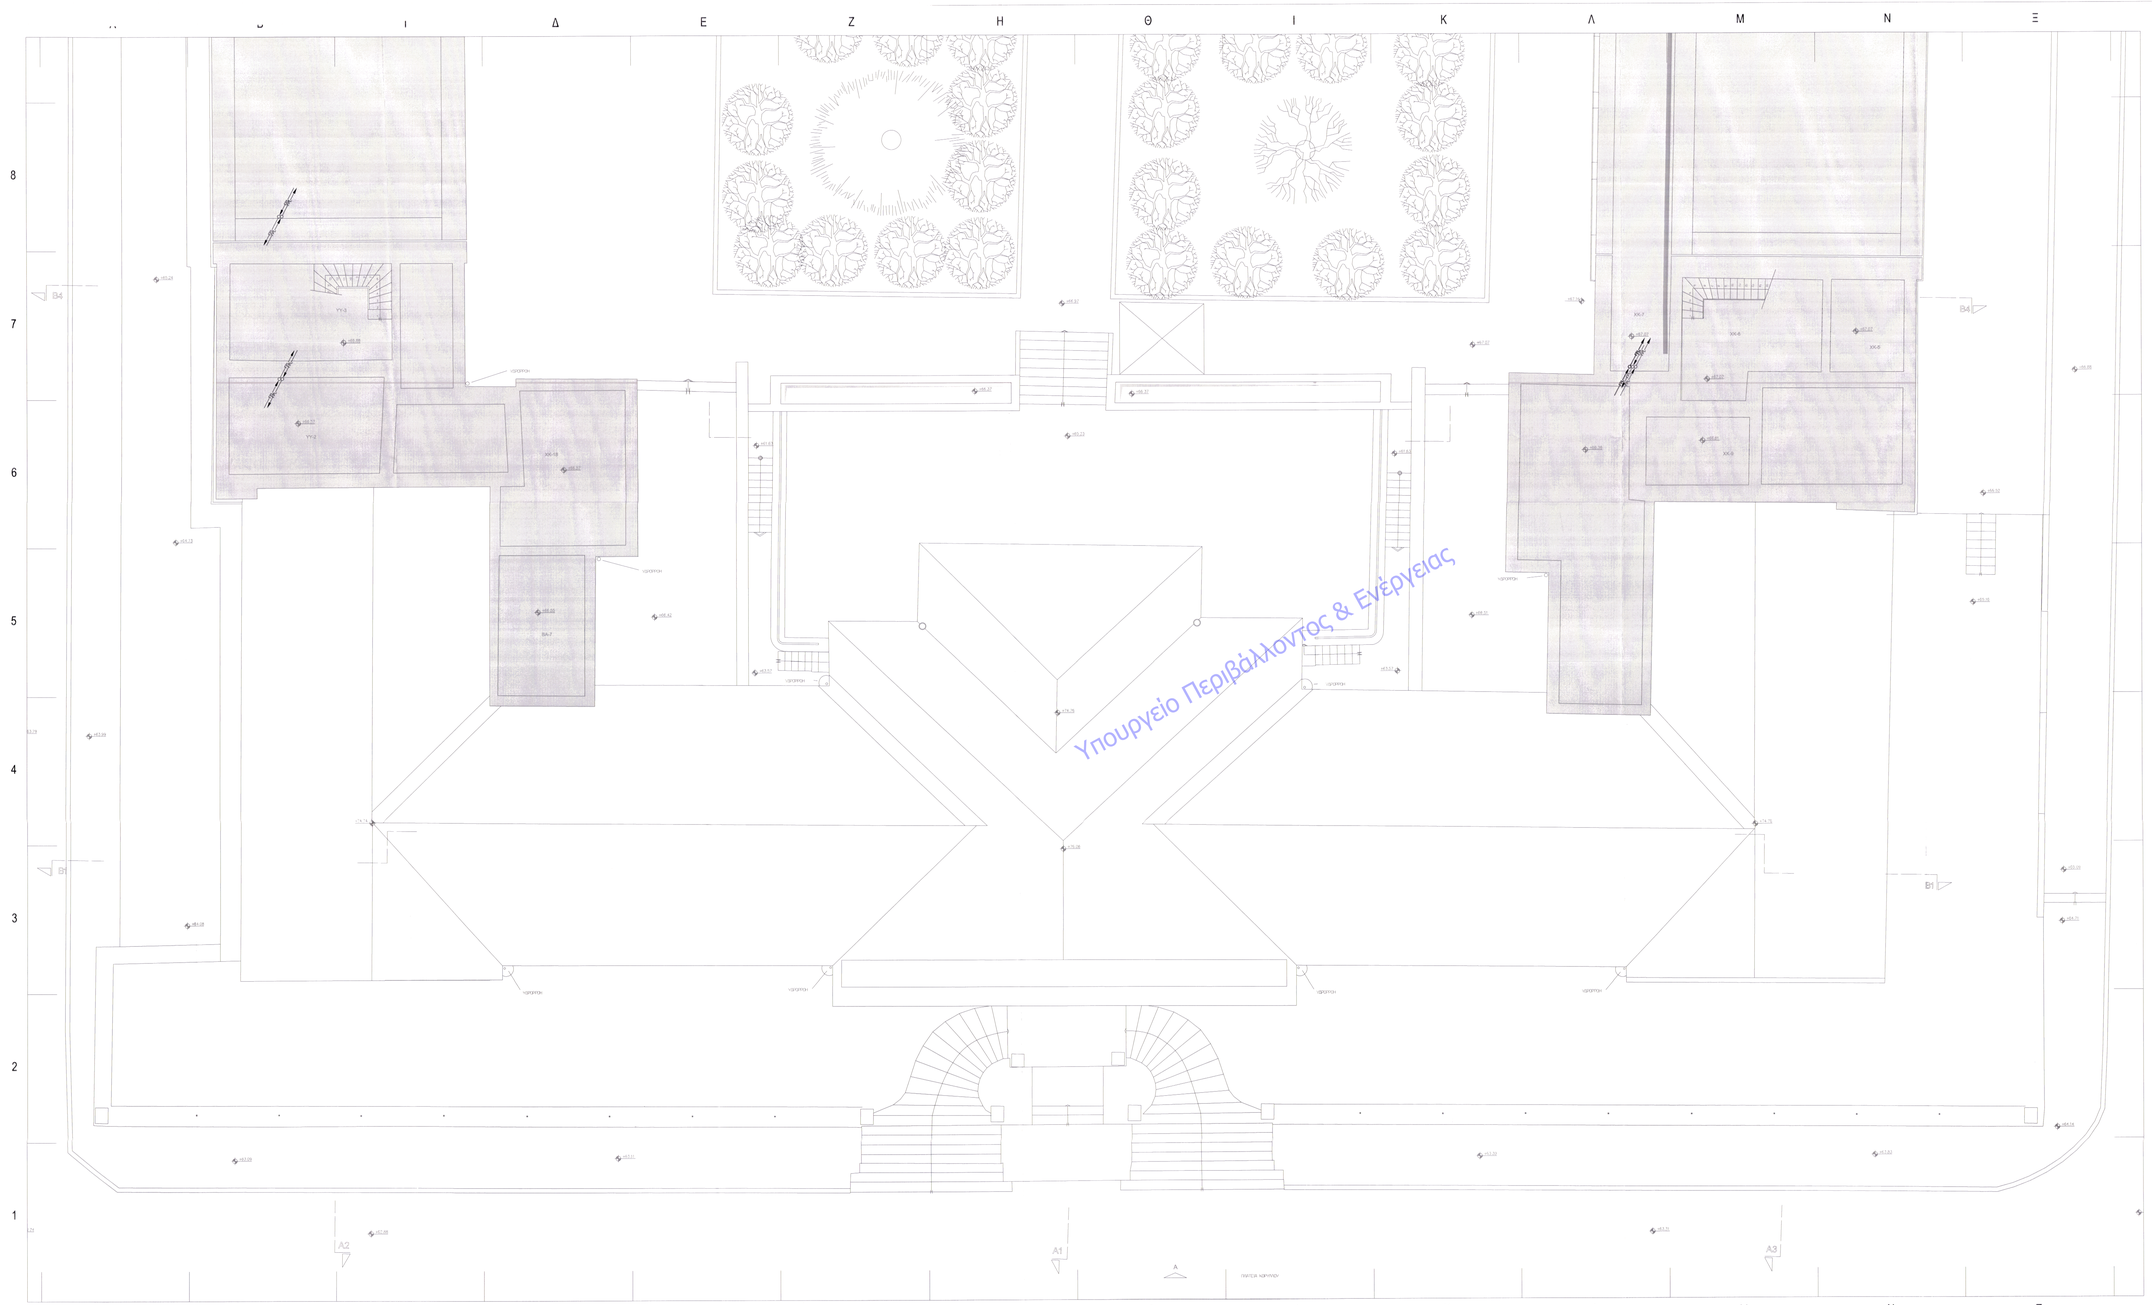

ΥΠΟΜΝΗΜΑ

- ΟΔΕΥΤΗ ΚΑΛΩΔΙΟΥ ΦΡΟΥΡΟΥ ΣΥΣΤΗΜΑΤΟΣ ΠΥΡΑΝΙΧΝΕΥΣΗΣ ΔΕΥΗΡΕΩΔΟΣΤΑΜΕΝΟΥ ΤΥΠΟΥ
- ΟΔΕΥΤΗ ΚΑΛΩΔΙΟΥ ΣΥΝΔΕΣΗΣ ΣΥΟΚΕΤΩΝ ΣΥΜΒΑΤΙΚΟΥ ΤΥΠΟΥ
- ΚΑΤΑΚΟΡΥΦΗ ΟΔΕΥΤΗ ΚΑΛΩΔΙΟΥ ΦΡΟΥΡΟΥ ΣΥΣΤΗΜΑΤΟΣ ΠΥΡΑΝΙΧΝΕΥΣΗΣ ΔΕΥΗΡΕΩΔΟΣΤΑΜΕΝΟΥ ΤΥΠΟΥ
- ΚΑΤΑΚΟΡΥΦΗ ΟΔΕΥΤΗ ΚΑΛΩΔΙΟΥ ΖΩΝΩΝ ΣΥΣΤΗΜΑΤΟΣ ΠΥΡΑΝΙΧΝΕΥΣΗΣ ΣΥΜΒΑΤΙΚΟΥ ΤΥΠΟΥ
- ΑΝΙΧΝΕΥΤΗΣ ΘΕΡΜΟΔΙΑΦΟΡΙΚΟΣ (ΣΤΑΘΕΡΟΥ ΟΡΟΥ & ΡΥΘΜΟΥ ΑΝΟΔΟΥ ΘΕΡΜΟΚΡΑΣΙΑΣ) ΔΕΥΗΡΕΩΔΟΣΤΑΜΕΝΟΣ
- ΑΝΙΧΝΕΥΤΗΣ ΚΑΠΝΟΥ ΦΩΤΟΑΝΑΚΛΑΣΤΙΚΟΣ ΔΕΥΗΡΕΩΔΟΣΤΑΜΕΝΟΣ
- ΑΝΙΧΝΕΥΤΗΣ ΦΛΟΓΑΣ ΣΤΗΝ ΚΕΤΙΔΟΡΟΦΗ
- ΑΝΙΧΝΕΥΤΗΣ ΘΕΡΜΙΚΟΣ (ΣΤΑΘΕΡΟΥ ΟΡΟΥ) ΣΥΜΒΑΤΙΚΟΣ
- ΑΝΙΧΝΕΥΤΗΣ ΘΕΡΜΟΔΙΑΦΟΡΙΚΟΣ (ΣΤΑΘΕΡΟΥ ΟΡΟΥ & ΡΥΘΜΟΥ ΑΝΟΔΟΥ ΘΕΡΜΟΚΡΑΣΙΑΣ) ΣΥΜΒΑΤΙΚΟΣ
- ΑΝΙΧΝΕΥΤΗΣ ΚΑΠΝΟΥ ΦΩΤΟΑΝΑΚΛΑΣΤΙΚΟΣ ΣΥΜΒΑΤΙΚΟΣ
- ΑΝΙΧΝΕΥΤΗΣ ΘΕΡΜΟΔΙΑΦΟΡΙΚΟΣ (ΣΤΑΘΕΡΟΥ ΟΡΟΥ & ΡΥΘΜΟΥ ΑΝΟΔΟΥ ΘΕΡΜΟΚΡΑΣΙΑΣ) ΣΥΜΒΑΤΙΚΟΣ ΜΕ ΤΕΡΜΑΤΙΚΗ ΑΝΤΕΠΙΣΗ
- ΑΝΙΧΝΕΥΤΗΣ ΚΑΠΝΟΥ ΦΩΤΟΑΝΑΚΛΑΣΤΙΚΟΣ ΣΥΜΒΑΤΙΚΟΣ ΜΕ ΤΕΡΜΑΤΙΚΗ ΑΝΤΕΠΙΣΗ
- ΧΕΙΡΟΚΙΝΗΤΟ ΚΟΜΒΟ ΣΥΝΑΓΕΡΜΟΥ ΔΕΥΗΡΕΩΔΟΣΤΑΜΕΝΟ
- ΧΕΙΡΟΚΙΝΗΤΟ ΚΟΜΒΟ ΣΥΝΑΓΕΡΜΟΥ ΣΥΜΒΑΤΙΚΟ
- ΦΩΤΕΙΝΟΣ ΣΥΝΑΓΕΡΜΟΣ
- ΣΕΙΡΗΝΑ ΣΥΝΑΓΕΡΜΟΥ ΜΕ ΦΩΤΕΙΝΟ ΣΥΝΑΓΕΡΜΟΣΤΗ ΔΕΥΗΡΕΩΔΟΣΤΑΜΕΝΟΥ ΤΥΠΟΥ
- ΣΕΙΡΗΝΑ ΣΥΝΑΓΕΡΜΟΥ ΜΕ ΦΩΤΕΙΝΟ ΣΥΝΑΓΕΡΜΟΣΤΗ ΣΥΜΒΑΤΙΚΟΥ ΤΥΠΟΥ
- ΣΕΙΡΗΝΑ ΣΥΝΑΓΕΡΜΟΥ ΣΥΜΒΑΤΙΚΟΥ ΤΥΠΟΥ
- ΜΟΝΑΔΑ ΙΝΤΕΡΦΑΣΕ ΕΙΣΟΔΗΣΗΣ (INPUT)
- ΜΟΝΑΔΑ ΙΝΤΕΡΦΑΣΕ ΕΞΟΔΟΥΣ (OUTPUT)
- ΜΟΝΑΔΑ ΙΝΤΕΡΦΑΣΕ ΕΙΣΟΔΗΣΗΣ (INPUT) & ΕΞΟΔΟΥ
- ΔΙΑΦΡΑΓΜΑ ΠΥΡΟΣ (FIRE DAMPER)
- STOP ΦΩΤΕΙΝΟΣ ΣΥΜΑΤΟΔΟΤΗΣ ΕΝΔΕΙΞΗΣ ΚΑΤΑΣΒΕΣΗΣ
- ΚΟΜΒΟ ΧΕΙΡΟΚΙΝΗΤΟΥ ΕΚΤΟΣΟΥ ΕΜΦΥΣΗΣ ΚΑΤΑΣΒΕΣΗΣ
- ΚΟΜΒΟ ΑΚΟΥΣΤΙΚΟΥ ΚΑΤΑΣΒΕΣΗΣ
- ΚΟΥΔΟΥΝΙ ΠΡΟΣΥΝΑΓΕΡΜΟΥ
- ΠΙΝΑΚΑΣ ΠΥΡΑΝΙΧΝΕΥΣΗΣ ΑΝΑΚΟΥΦΙΣΗΣ ΔΕΥΗΡΕΩΔΟΣΤΑΜΕΝΟΣ
- ΠΙΝΑΚΑΣ ΠΥΡΑΝΙΧΝΕΥΣΗΣ ΣΥΜΒΑΤΙΚΟΣ
- ΠΙΝΑΚΑΣ ΕΛΕΓΧΟΥ ΣΥΣΤΗΜΑΤΟΣ ΑΥΤΟΝΟΜΗΣ ΚΑΤΑΣΒΕΣΗΣ
- ΑΝΙΧΝΕΥΤΗΣ ΥΠΑΡΕΙΟΥ (ΠΡΟΤΕΙΝΑΜΟΣ)
- ΠΙΝΑΚΑΣ ΑΝΙΧΝΕΥΣΗΣ ΥΠΑΡΕΙΟΥ
- ΣΕΙΡΗΝΑ ΣΥΝΑΓΕΡΜΟΥ ΕΠΙΛΑΣΤΑΣΗΣ ΥΠΑΡΕΙΟΥ
- ΑΥΤΟΝΟΜΟ ΦΩΤΕΙΝΟ ΣΗΜΑ ΚΕΝΩΣΗΣ (ΣΗΜΑΝΤΕΣ ΟΔΕΥΣΕΩΝ, ΔΙΑΦΥΓΩΝ-ΜΕ ΛΑΜΠΤΗΡΑ LED, ΜΕ ΕΝΔΕΙΞΗ ΕΥΘΕΙΑΣ ΠΟΡΕΙΑΣ - Α ΕΝΔΕΙΞΗ ΦΥΤΑΣ ΔΙΦΥΓΗΣ, ΕΠΙΠΟΝΟ ΠΡΟΜΟΔΟΤΟΜΕΝΟ ΑΠΟ ΣΥΣΣΕΡΡΥΤΕΣ N-G4)
- ΑΥΤΟΝΟΜΟ ΦΩΤΕΙΝΟ ΣΗΜΑ ΚΕΝΩΣΗΣ (ΣΗΜΑΝΤΕΣ ΟΔΕΥΣΕΩΝ, ΔΙΑΦΥΓΩΝ-ΜΕ ΛΑΜΠΤΗΡΑ LED, ΜΕ ΕΝΔΕΙΞΗ ΔΕΞΙΑΣ ΠΟΡΕΙΑΣ - ΔΕΞΙΑΣ ΦΥΤΑΣ ΔΙΦΥΓΗΣ)
- ΑΥΤΟΝΟΜΟ ΦΩΤΕΙΝΟ ΣΗΜΑ ΚΕΝΩΣΗΣ (ΣΗΜΑΝΤΕΣ ΟΔΕΥΣΕΩΝ, ΔΙΑΦΥΓΩΝ-ΜΕ ΛΑΜΠΤΗΡΑ LED, ΕΠΙΠΟΝΟ ΠΡΟΜΟΔΟΤΟΜΕΝΟ ΑΠΟ ΣΥΣΣΕΡΡΥΤΕΣ N-G4)
- ΑΥΤΟΝΟΜΟ ΦΩΤΕΙΝΟ ΣΗΜΑ ΚΕΝΩΣΗΣ ΜΕ ΔΥΟ ΠΡΟΒΟΛΕΣ LED ΤΟΝ ΑΙΩΝΑ ΕΚΑΣΤΟΣ, ΕΥΡΕΩΣ ΔΕΞΙΑΣ ΠΡΟΜΟΔΟΤΟΜΕΝΟ ΑΠΟ ΣΥΣΣΕΡΡΥΤΕΣ N-G4
- ΑΥΤΟΝΟΜΟ ΦΩΤΕΙΝΟ ΣΗΜΑ ΚΕΝΩΣΗΣ (ΣΗΜΑΝΤΕΣ ΟΔΕΥΣΕΩΝ, ΔΙΑΦΥΓΩΝ-ΜΕ ΛΑΜΠΤΗΡΑ LED, ΜΕ ΕΝΔΕΙΞΗ ΠΟΡΕΙΑΣ ΔΕΞΙΑΣ ΟΜΩΣ ΠΡΟΜΟΔΟΤΟΜΕΝΟ ΑΠΟ ΣΥΣΣΕΡΡΥΤΕΣ N-G4, ΑΝΑΡΤΗΜΕΝΟ ΣΤΗΝ ΟΡΟΦΗ)
- ΑΥΤΟΝΟΜΟ ΦΩΤΕΙΝΟ ΣΗΜΑ ΚΕΝΩΣΗΣ (ΣΗΜΑΝΤΕΣ ΟΔΕΥΣΕΩΝ, ΔΙΑΦΥΓΩΝ-ΜΕ ΛΑΜΠΤΗΡΑ LED, ΜΕ ΕΝΔΕΙΞΗ ΠΟΡΕΙΑΣ ΔΕΞΙΑΣ ΟΜΩΣ ΠΡΟΜΟΔΟΤΟΜΕΝΟ ΑΠΟ ΣΥΣΣΕΡΡΥΤΕΣ N-G4, ΑΝΑΡΤΗΜΕΝΟ ΣΤΗΝ ΟΡΟΦΗ)

ΠΑΡΑΤΗΡΗΣΕΙΣ

- ΟΙ ΚΑΛΩΔΙΩΣΕΙΣ ΟΔΕΥΣΗΣ ΕΠΣ ΣΗΜΕΣ ΚΕΝΩΝΗΣ ΡΕΥΜΑΤΩΝ ΘΤΟΥ ΕΝΑΙ ΕΝΚΤΟ
- ΣΤΑ ΠΑΝΑΚΙΑ ΕΛΕΓΧΟΥ ΠΑΝΤΟΣ ΤΑ ΚΑΛΩΔΙΑ ΟΔΕΥΣΗΣ ΕΛΠΣ ΣΗΜΕΩΝ ΚΑΤΑΛΗΓΟΥΝ ΣΕ ΜΕΤΑΛΛΙΚΟ ΣΩΛΗΝΟΣ ΔΙΑΜΕΤΡΟΥ, ΣΤΕΡΕΩΜΕΝΟΥ ΣΤΗΝ ΟΡΟΦΗ ΤΗ ΣΥΓΚΕΚΡΙΜΕΝΗ. ΓΙΑ ΤΙΣ ΚΟΜΒΟΙ ΟΙ ΣΩΛΗΝΕΣ ΘΑ ΕΝΑΙ ΕΚΣΙΜΑΤΙΣΜΕΝΟΥ ΕΠΣ ΣΩΛΗΝΑ.

ΕΚΔΟΣΗ ΑΝΤΙΚΑΤΑΣΤΑΣΗΣ	ΜΕΛΕΤΗΤΗΣ	ΕΛΕΓΚΤΗΣ	ΕΓΚΡΙΤΗΣ	ΠΑΡΑΤΗΡΗΣΕΙΣ
06				
05				
04-04-2018	Ι. ΜΑΛΙΟΤΟΡΗΣ Ο. ΚΑΡΑΓΙΑΝΝΗ	Δ. ΜΠΑΛΟΥΚΑΣ Ο. ΚΑΡΑΓΙΑΝΝΗ	Ε. ΚΥΝΑΣΕΒΗΝΟΥ	Ι. ΜΑΛΙΟΤΟΡΗΣ ΠΑΝΑΓΙΩΤΗΣ ΚΥΜΗΣΙΑΣ
03-11-2017	Ι. ΜΑΛΙΟΤΟΡΗΣ Ο. ΚΑΡΑΓΙΑΝΝΗ	Δ. ΜΠΑΛΟΥΚΑΣ Α. ΧΑΤΖΗΑΝΔΡΕΟΥ	Ε. ΚΥΝΑΣΕΒΗΝΟΥ Ο. ΤΣΟΥΚΑΛΑ	Ι. ΜΑΛΙΟΤΟΡΗΣ ΤΥΠΟΠΟΙΗΣΗ ΜΕΛΕΤΩΝ ΔΕΞ. ΧΕΡΑΙΤΗ, ΕΠΕΑΕΚ
02-04-2018	Α. ΤΣΑΚΑΛΙΑΣ Ο. ΚΑΡΑΓΙΑΝΝΗ	Δ. ΜΠΑΛΟΥΚΑΣ Α. ΧΑΤΖΗΑΝΔΡΕΟΥ	Ε. ΚΥΝΑΣΕΒΗΝΟΥ	ΠΑΡΑΤΗΡΗΣΕΙΣ ΠΑΝΕΠΙΣΤ. ΠΑΝΕΠΙΣΤ.
06-07-2016	Α. ΤΣΑΚΑΛΙΑΣ Ο. ΚΑΡΑΓΙΑΝΝΗ	Δ. ΜΠΑΛΟΥΚΑΣ Α. ΧΑΤΖΗΑΝΔΡΕΟΥ	Ε. ΚΥΝΑΣΕΒΗΝΟΥ	Σ. ΠΕΡΑΙΩΣΗ ΜΕΛΕΤΕΣ ΕΜΠΕΙΡΙΕΣ

Το παρόν συνοδεύει την
Απόφαση της ΔΠΑΔΚΕ με χαρ. αριθ.
ΑΠΟΦΑΣΗ ΔΑΝΕΙΣΜΟΔΟΤΗΣΗΣ 47681/14-11-2024

ΕΡΓΟΔΟΤΗΣ
ΔΗΜΟΣ ΠΑΤΡΕΩΝ - ΔΙΛΝΗΣΗ ΕΡΓΩΝ

ΕΡΓΟ
ΜΕΤΑΤΡΟΠΗ ΠΑΛΑΙΟΥ ΔΗΜΟΤΙΚΟΥ ΝΟΣΟΚΟΜΕΙΟΥ ΣΕ ΕΚΘΕΣΙΑΚΟ - ΜΟΥΣΕΙΑΚΟ ΧΩΡΟ

ΣΤΑΔΙΟ ΜΕΛΕΤΗΣ
ΜΕΛΕΤΗ ΕΦΑΡΜΟΓΗΣ - ΗΛΕΚΤΡΟΜΗΧΑΝΟΛΟΓΙΚΑ

ΘΕΜΑ ΣΧΕΔΙΟΥ
ΤΜΗΜΑ Α1
ΚΑΛΥΨΗ ΣΤΑΘΜΗΣ +69,11
ΕΝΕΡΓΗΤΙΚΗ ΠΥΡΟΠΡΟΣΤΑΣΙΑ
ΠΥΡΑΝΙΧΝΕΥΣΗ

ΜΑΡΤΙΟΣ 2018
ΚΛΙΜΑΚΑ 1:50
ΚΩΔΙΚΟΣ ΕΡΓΟΥ 05354

ΜΕΛΕΤΗ ΕΡΓΟΥ
ΑΡΧΙΤΕΚΤΟΝΙΚΗ ΜΕΛΕΤΗ • ΕΜΜΑΝΟΥΗΛ ΒΟΥΣΓΑΝΑΚΗΣ
ΕΙΔΙΚΗ ΑΡΧΙΤΕΚΤΟΝΙΚΗ ΜΕΛΕΤΗ • ΜΕΤΑΤΗΜΑ ΑΕΒΕ
ΣΤΑΤΙΚΗ ΜΕΛΕΤΗ • ΣΟΜ ΑΕ
Η/Μ ΜΕΛΕΤΗ • ΤΕΜΗ Μ.Α.Ε.

ΑΡΙΘΜΟΣΗΜΟ Ε. 10670 ΑΘΗΝΑΤΥΛΖΙΟ-ΤΣΙΟΚΗΣ.

ΑΡΙΘΜΟΣ ΣΧΕΔΙΟΥ
ΠΡΧ-03.1

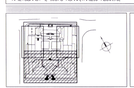

ΣΤΑΥΡΟΣ ΓΡ. ΛΙΒΔΑΛΑΣ
ΔΙΠΛΩΜΑΤΟΥΧΟΣ ΗΛΕΚΤΡΟΛΟΓΟΣ ΜΗΧΑΝΙΚΟΣ
ΔΙΠΛΩΜΑΤΟΥΧΟΣ ΜΗΧΑΝΟΛΟΓΟΣ ΜΗΧΑΝΙΚΟΣ
ΜΕΛΕΤΕΣ Τ.Α.Ε.Α. - ΑΔΕΙΕΣ ΕΓΚΑΤΑΣΤΑΣΕΩΝ
ΕΠΙΒΛΕΨΕΙΣ ΕΓΚΑΤΑΣΤΑΣΕΩΝ
ΕΠΙΜΕΛΕΙΑ ΕΡΓΩΝ
ΟΔΟΣ ΛΙΓΟΥΡΙΟΥ 18 - ΤΗΛ.: 210 6442004
ΑΜΑΡΟΥΣΙΟ 151 25 ΑΘΗΝΑ