ΕΓΚΥΚΛΟ ΑΠΕΤΥΠΩΘΗ
ΑΔΑ Πράξης: 421234
Ημερ/νία Κράτησης Ισχύος: 01/06/2017
Ημερ/νία Εκτύπωσης: 01/06/2017
https://apps.ypei.gr/ADEIES/Pages/SearchPrint.aspx

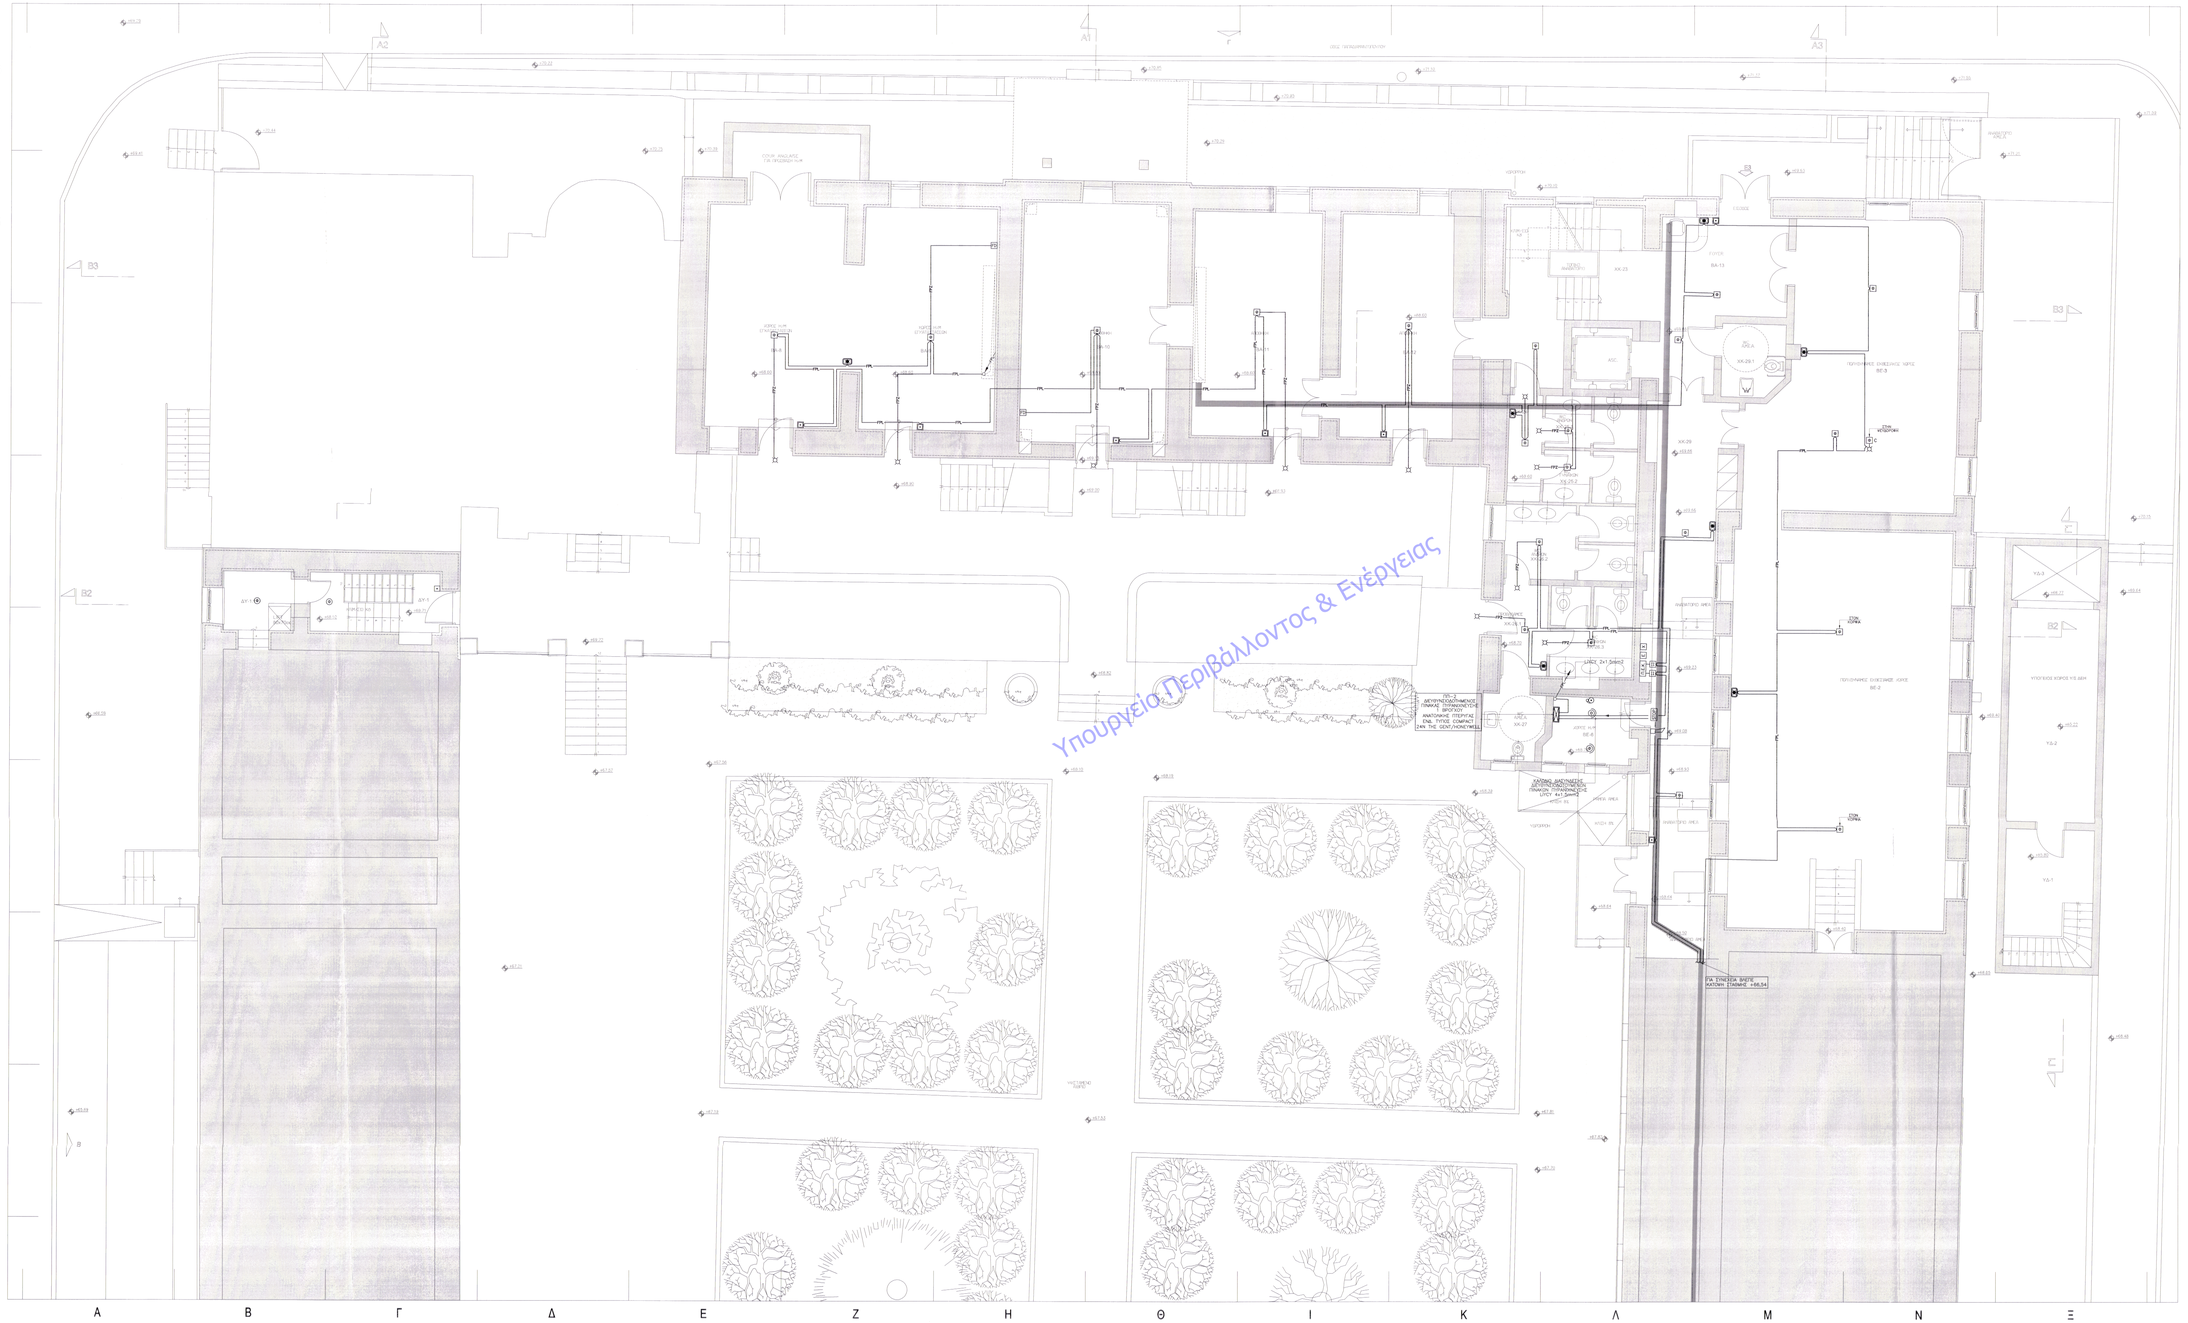

Υπουργείο Περιβάλλοντος & Ενέργειας

ΥΠΟΜΝΗΜΑ

- ΟΔΕΥΣΗ ΚΑΛΩΔΙΟΥ ΒΡΟΧΟΥ ΣΥΣΤΗΜΑΤΟΣ ΠΥΡΑΝΙΧΝΕΥΣΗΣ ΔΕΥΤΕΡΕΥΟΔΟΤΗΜΕΝΟΥ ΤΥΠΟΥ
- ΟΔΕΥΣΗ ΚΑΛΩΔΙΟΥ ΣΥΝΑΣΕΗΣ ΣΥΣΚΕΥΩΝ ΣΥΜΒΑΤΙΚΟΥ ΤΥΠΟΥ
- ΚΑΤΑΚΟΡΥΦΗ ΟΔΕΥΣΗ ΚΑΛΩΔΙΟΥ ΒΡΟΧΟΥ ΣΥΣΤΗΜΑΤΟΣ ΠΥΡΑΝΙΧΝΕΥΣΗΣ ΔΕΥΤΕΡΕΥΟΔΟΤΗΜΕΝΟΥ ΤΥΠΟΥ
- ΚΑΤΑΚΟΡΥΦΗ ΟΔΕΥΣΗ ΚΑΛΩΔΙΟΥ ΖΩΝΩΝ ΣΥΣΤΗΜΑΤΟΣ ΠΥΡΑΝΙΧΝΕΥΣΗΣ ΣΥΜΒΑΤΙΚΟΥ ΤΥΠΟΥ
- ΑΝΙΧΝΕΥΤΗΣ ΘΕΡΜΟΔΙΑΦΟΡΙΚΟΣ (ΣΤΑΘΕΡΟΥ ΟΡΟΥ & ΡΥΘΜΟΥ ΑΝΟΔΟΥ ΘΕΡΜΟΚΡΑΣΙΑΣ) ΔΕΥΤΕΡΕΥΟΔΟΤΗΜΕΝΟΣ
- ΑΝΙΧΝΕΥΤΗΣ ΚΑΠΝΟΥ ΦΩΤΟΗΛΕΚΤΡΙΚΟΣ ΔΕΥΤΕΡΕΥΟΔΟΤΗΜΕΝΟΣ
- ΑΝΙΧΝΕΥΤΗΣ ΜΕΣΑ ΣΤΗΝ ΜΠΟΥΟΡΝΑ
- ΑΝΙΧΝΕΥΤΗΣ ΘΕΡΜΙΚΟΣ (ΣΤΑΘΕΡΟΥ ΟΡΟΥ) ΣΥΜΒΑΤΙΚΟΣ
- ΑΝΙΧΝΕΥΤΗΣ ΘΕΡΜΟΔΙΑΦΟΡΙΚΟΣ (ΣΤΑΘΕΡΟΥ ΟΡΟΥ & ΡΥΘΜΟΥ ΑΝΟΔΟΥ ΘΕΡΜΟΚΡΑΣΙΑΣ) ΣΥΜΒΑΤΙΚΟΣ
- ΑΝΙΧΝΕΥΤΗΣ ΚΑΠΝΟΥ ΦΩΤΟΗΛΕΚΤΡΙΚΟΣ ΣΥΜΒΑΤΙΚΟΣ
- ΑΝΙΧΝΕΥΤΗΣ ΘΕΡΜΟΔΙΑΦΟΡΙΚΟΣ (ΣΤΑΘΕΡΟΥ ΟΡΟΥ & ΡΥΘΜΟΥ ΑΝΟΔΟΥ ΘΕΡΜΟΚΡΑΣΙΑΣ) ΣΥΜΒΑΤΙΚΟΣ ΜΕ ΤΡΗΜΑΤΙΚΗ ΑΝΤΕΤΑΞΗ
- ΑΝΙΧΝΕΥΤΗΣ ΚΑΠΝΟΥ ΦΩΤΟΗΛΕΚΤΡΙΚΟΣ ΣΥΜΒΑΤΙΚΟΣ ΜΕ ΤΡΗΜΑΤΙΚΗ ΑΝΤΕΤΑΞΗ
- ΚΕΡΟΚΛΗΜΟΤΟ ΚΟΜΒΟ ΣΥΝΕΣΤΗΜΟΥ ΔΕΥΤΕΡΕΥΟΔΟΤΗΜΕΝΟ
- ΚΕΡΟΚΛΗΜΟΤΟ ΚΟΜΒΟ ΣΥΝΕΣΤΗΜΟΥ ΣΥΜΒΑΤΙΚΟ
- ΦΩΤΕΙΝΟΣ ΕΠΙΝΑΛΑΚΤΗΣ
- ΣΕΙΡΗΝΑ ΣΥΝΕΣΤΗΜΟΥ ΜΕ ΦΩΤΕΙΝΟ ΕΠΙΝΑΛΑΚΤΗ ΔΕΥΤΕΡΕΥΟΔΟΤΗΜΕΝΟ ΤΥΠΟΥ
- ΣΕΙΡΗΝΑ ΣΥΝΕΣΤΗΜΟΥ ΜΕ ΦΩΤΕΙΝΟ ΕΠΙΝΑΛΑΚΤΗ ΣΥΜΒΑΤΙΚΟΥ ΤΥΠΟΥ
- ΣΕΙΡΗΝΑ ΣΥΝΕΣΤΗΜΟΥ ΣΥΜΒΑΤΙΚΟΥ ΤΥΠΟΥ
- ΜΟΝΑΔΑ INTERFACE ΕΠΙΤΗΡΗΣΗΣ (INPUT)
- ΜΟΝΑΔΑ INTERFACE ΕΝΤΟΛΗΣ (OUTPUT)
- ΜΟΝΑΔΑ INTERFACE ΕΠΙΤΗΡΗΣΗΣ (INPUT) 4 ΣΤΑΘΜΩΝ
- ΔΙΑΦΡΑΓΜΑ ΤΥΠΟΥ (FIRE DAMPER)
- ΦΩΤΕΙΝΟΣ ΣΗΜΑΤΟΔΟΤΗΣ ΕΝΔΕΙΞΗΣ ΚΑΤΑΣΒΕΣΗΣ
- ΚΟΜΒΟ ΧΕΙΡΟΚΙΝΗΤΗΣ ΕΝΤΟΛΗΣ ΕΝΑΡΞΗΣ ΚΑΤΑΣΒΕΣΗΣ
- ΚΟΜΒΟ ΑΝΙΧΝΕΥΣΗΣ ΚΑΠΝΟΣΒΕΣΗΣ
- ΚΟΥΔΟΥΝΙ ΠΡΟΣΠΑΘΕΙΑΣ
- ΠΙΝΑΚΑΣ ΠΥΡΑΝΙΧΝΕΥΣΗΣ ΑΝΑΛΟΓΙΚΟΣ ΔΕΥΤΕΡΕΥΟΔΟΤΗΜΕΝΟΣ
- ΠΙΝΑΚΑΣ ΠΥΡΑΝΙΧΝΕΥΣΗΣ ΣΥΜΒΑΤΙΚΟΣ
- ΠΙΝΑΚΑΣ ΕΛΕΓΧΟΥ ΣΥΣΤΗΜΑΤΟΣ ΑΥΤΟΝΟΜΗΣ ΚΑΤΑΣΒΕΣΗΣ
- ΑΝΙΧΝΕΥΤΗΣ ΥΓΡΑΕΡΟΥ (ΥΡΟΤΑΜΑΣΟ)
- ΠΙΝΑΚΑΣ ΑΝΙΧΝΕΥΣΗΣ ΥΓΡΑΕΡΟΥ
- ΣΕΙΡΗΝΑ ΣΥΝΕΣΤΗΜΟΥ ΕΠΑΝΑΠΟΚΑΤΑΣΤΑΣΗΣ ΥΓΡΑΕΡΟΥ
- ΑΥΤΟΝΟΜΟ ΦΩΤΕΙΝΟ ΣΗΜΑ ΑΣΦΑΛΕΙΑΣ (ΣΗΜΑΝΣΗΣ ΟΔΕΥΣΕΩΝ - ΔΙΑΦΥΓΩΝ)-ΜΕ ΛΑΜΠΤΗΡΑ LED, ΜΕ ΕΝΔΕΙΞΗ ΕΥΘΕΙΑΣ ΠΟΡΕΙΑΣ - Α ΕΝΔΕΙΞΗ ΒΥΡΣΗΣ ΔΙΦΥΓΩΝ, ΕΠΙΤΟΙΧΟ ΠΡΟΜΩΘΟΥΜΕΝΟ ΑΠΟ ΣΥΣΣΩΡΕΥΤΕΣ N-G2
- ΑΥΤΟΝΟΜΟ ΦΩΤΕΙΝΟ ΣΗΜΑ ΑΣΦΑΛΕΙΑΣ (ΣΗΜΑΝΣΗΣ ΟΔΕΥΣΕΩΝ - ΔΙΑΦΥΓΩΝ)-ΜΕ ΛΑΜΠΤΗΡΑ LED, ΜΕ ΕΝΔΕΙΞΗ ΠΟΡΕΙΑΣ ΕΥΘΕΙΑΣ
- ΑΥΤΟΝΟΜΟ ΦΩΤΕΙΝΟ ΣΗΜΑ ΑΣΦΑΛΕΙΑΣ (ΣΗΜΑΝΣΗΣ ΟΔΕΥΣΕΩΝ - ΔΙΑΦΥΓΩΝ)-ΜΕ ΛΑΜΠΤΗΡΑ LED, ΕΠΙΤΟΙΧΟ
- ΑΥΤΟΝΟΜΟ ΦΩΤΕΙΝΟ ΣΗΜΑ ΑΣΦΑΛΕΙΑΣ ΜΕ ΔΥΟ ΠΡΟΒΟΛΕΙΣ LED 70W 4.2W ΕΚΑΣΤΟΣ, ΕΥΡΕΩΣ ΔΕΣΜΗΣ ΠΡΟΜΩΘΟΥΜΕΝΟ ΑΠΟ ΣΥΣΣΩΡΕΥΤΕΣ N-G2
- ΑΥΤΟΝΟΜΟ ΦΩΤΕΙΝΟ ΣΗΜΑ ΑΣΦΑΛΕΙΑΣ (ΣΗΜΑΝΣΗΣ ΟΔΕΥΣΕΩΝ - ΔΙΑΦΥΓΩΝ)-ΜΕ ΛΑΜΠΤΗΡΑ LED, ΜΕ ΕΝΔΕΙΞΗ ΠΟΡΕΙΑΣ ΔΙΠΛΗΣ ΟΜΗΣ ΠΡΟΜΩΘΟΥΜΕΝΟ ΑΠΟ ΣΥΣΣΩΡΕΥΤΕΣ N-G2, ΑΝΑΡΤΗΜΕΝΟ ΣΤΗΝ ΟΡΟΦΗ
- ΑΥΤΟΝΟΜΟ ΦΩΤΕΙΝΟ ΣΗΜΑ ΑΣΦΑΛΕΙΑΣ (ΣΗΜΑΝΣΗΣ ΟΔΕΥΣΕΩΝ - ΔΙΑΦΥΓΩΝ)-ΜΕ ΛΑΜΠΤΗΡΑ LED, ΜΕ ΕΝΔΕΙΞΗ ΠΟΡΕΙΑΣ ΔΙΠΛΗΣ ΟΜΗΣ ΠΡΟΜΩΘΟΥΜΕΝΟ ΑΠΟ ΣΥΣΣΩΡΕΥΤΕΣ N-G2, ΑΝΑΡΤΗΜΕΝΟ ΣΤΗΝ ΟΡΟΦΗ

ΠΑΡΑΤΗΡΗΣΕΙΣ

- ΟΙ ΚΑΛΩΔΙΩΣΕΙΣ ΟΔΕΥΟΥΝ ΣΤΟ ΣΧΑΤΕΣ ΚΟΙΛΟΝ ΡΕΤΑΛΟΝ ΟΠΟΥ ΕΝΑΙ ΕΦΙΚΤΟ
- ΣΤΑ ΤΜΗΜΑΤΑ ΕΚΤΟΣ ΣΧΑΤΩΝ, ΤΑ ΚΑΛΩΔΙΑ ΟΔΕΥΟΥΝ ΕΝΤΟΣ ΣΩΛΗΝΩΝ ΚΑΛΑΝΑΛΟΣ ΔΙΑΜΕΤΡΟΥ, ΣΤΕΡΕΩΜΕΝΩΝ ΣΤΗΝ ΟΡΟΦΗ ΗΨΕΩΝ ΣΤΟΝΟΙΧΟΥΣ. ΓΙΑ ΤΑ ΚΟΜΒΙΑ ΣΕ ΣΩΛΗΝΕΣ ΘΑ ΕΙΝΑΙ ΕΚΣΚΑΦΗΜΕΝΟ ΣΤΟ ΣΟΒΑ.

06						
05						
04/04/2018	ΠΡΟΤΕΙΝΟΜΕΝΗ ΕΚΔΟΣΗ	Α. ΜΠΑΡΟΥΝΗΣ Α. ΜΠΟΥΖΙΑΝΗΣ	Σ. ΚΑΝΑΡΤΑΛΗΣ	Ι. ΜΗΛΙΤΣΙΡΗΣ	ΠΑΝΑΓΗΦΙΩΣ ΚΥΜΡΟΣ	
03/10/2017	ΕΚΔΟΣΗ ΓΙΑ ΕΓΚΡΙΣΗ	Α. ΜΠΟΥΖΙΑΝΗΣ Α. ΚΟΣΟΥΛΑΣ	Σ. ΚΑΝΑΡΤΑΛΗΣ Ι. ΓΙΑΝΝΟΥ	Ι. ΜΗΛΙΤΣΙΡΗΣ	ΠΑΝΑΓΙΩΤΗΣ ΜΕΛΕΤΗΣ ΛΟΓΩ ΑΛΛΑΓΗΣ ΦΡΑΣΕΩΣ	
02/04/2018	Α. ΜΠΟΥΖΙΑΝΗΣ	Α. ΜΠΟΥΖΙΑΝΗΣ Α. ΚΟΣΟΥΛΑΣ	Σ. ΚΑΝΑΡΤΑΛΗΣ	Σ. ΓΙΑΝΝΟΥΣ	ΠΑΝΑΓΙΩΤΗΣ ΚΥΜΡΟΣ	
01-07-2016	Α. ΜΠΟΥΖΙΑΝΗΣ	Α. ΜΠΟΥΖΙΑΝΗΣ Α. ΚΟΣΟΥΛΑΣ	Σ. ΚΑΝΑΡΤΑΛΗΣ Ι. ΓΙΑΝΝΟΥΣ	Σ. ΓΙΑΝΝΟΥΣ	ΠΑΝΑΓΙΩΤΗΣ ΚΥΜΡΟΣ ΜΕΛΕΤΗΣ ΔΙΑΡΚΕΙΑΣ	
ΑΡΙΘΜΟΣ ΜΕΛΕΤΗΣ	ΜΕΛΕΤΗΤΗΣ	ΕΠΙΒΛΕΨΑΝ	ΕΚΔΟΣΗ	ΕΛΕΓΧΟΣ	ΠΑΡΑΤΗΡΗΣΕΙΣ	

Το παρόν συνοδεύει την Απόφαση με Αριθ. πρωτ.: ΔΙΟΙΚΗΣΗ/ΓΓ-20058 ΑΠΟΦΑΣΗ ΕΠΙΛΟΓΗΣ ΑΝΑΔΟΧΟΥ 1/89/10.11.2018

ΕΡΓΟΔΟΤΗΣ
ΔΗΜΟΣ ΠΑΤΡΕΩΝ - ΔΙΑΧΕΙΡΙΣΗ ΕΡΓΩΝ

ΕΡΓΟ
ΜΕΤΑΤΡΟΠΗ ΠΑΛΑΙΟΥ ΔΗΜΟΤΙΚΟΥ ΝΟΣΟΚΟΜΕΙΟΥ ΣΕ ΕΚΘΕΣΙΑΚΟ - ΜΟΥΣΕΙΑΚΟ ΧΩΡΟ

ΣΤΑΔΙΟ ΜΕΛΕΤΗΣ
ΜΕΛΕΤΗ ΕΦΑΡΜΟΓΗΣ - ΗΛΕΚΤΡΟΜΗΧΑΝΟΛΟΓΙΚΑ

ΘΕΜΑ ΣΧΕΔΙΟΥ

ΤΜΗΜΑ Α2
ΚΑΤΟΨΗ ΣΤΑΘΜΗΣ +69,11
ΕΝΕΡΓΗΤΙΚΗ ΠΥΡΟΠΡΟΣΤΑΣΙΑ
ΠΥΡΑΝΙΧΝΕΥΣΗ

ΜΑΡΤΙΟΣ 2018
ΚΛΙΜΑΚΑ 1:50
ΚΩΔΙΚΟΣ ΕΡΓΟΥ 05354

ΜΕΛΕΤΗ ΕΡΓΟΥ
ΑΡΧΙΤΕΚΤΟΝΙΚΗ ΜΕΛΕΤΗ • ΓΙΑΝΝΗΣ ΒΕΝΤΟΥΡΗΣ
ΕΙΔΙΚΗ ΑΡΧΙΤΕΚΤΟΝΙΚΗ ΜΕΛΕΤΗ • ΒΕΤΕΡΑΝΗ ΑΕΕΒ
ΣΤΑΤΙΚΗ ΜΕΛΕΤΗ • ΩΜΗ ΑΕ
Η/Μ ΜΕΛΕΤΗ • TEAM M.H AE

ΑΡΙΘΜΟΣ ΣΧΕΔΙΟΥ
ΠΡΧ-03.2

ΑΡΕΤΟΦΟΡΟΥ 1, 10676 ΑΘΗΝΑ/ΤΗΛ:210-7250596, FAX: 210-7239568

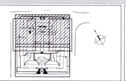

ΥΠΟΓΕΙΟ

TEAM M.H
ΜΗΧΑΝΟΛΟΓΙΚΗ ΜΕΛΕΤΗΤΙΚΗ ΕΤΑΙΡΕΙΑ
ΣΟΛΩΝΟΣ 19 ΑΘΗΝΑ Τ.Κ. 11472
ΤΗΛ.: 210-3628351
FAX: 210-3628351 - 210-3642 - 3628351
ΕΜΠΟΡΙΚΟ ΜΗΤΡΩΟ ΑΡ. ΓΕΜΗ: 121201201000
ΣΤΑΥΡΟΣ ΠΑΛΑΙΟΛΟΓΟΣ
ΑΡΙΘ. ΜΗΧΑΝΟΛΟΓΟΥ ΜΗΧΑΝΙΚΟΥ ΤΕΧΝΙΚΟΥ ΕΠΙΜΕΛΗΤΗΡΙΟΥ ΠΙΣΤΟΠΟΙΗΤΙΚΟ ΕΓΓΡΑΦΗΣ ΜΕΛΕΤΩΝ ΕΝΕΡΓΕΙΑΣ ΑΡΙΘ. ΠΙΣΤΟΠΟΙΗΤΙΚΟ ΕΓΓΡΑΦΗΣ ΜΕΛΕΤΩΝ ΠΥΡΟΠΡΟΣΤΑΣΙΑΣ ΑΡΙΘ. ΠΙΣΤΟΠΟΙΗΤΙΚΟ ΕΓΓΡΑΦΗΣ ΜΕΛΕΤΩΝ ΕΝΕΡΓΗΤΙΚΗΣ ΠΡΟΣΤΑΣΙΑΣ ΑΡΙΘ. ΠΙΣΤΟΠΟΙΗΤΙΚΟ ΕΓΓΡΑΦΗΣ ΜΕΛΕΤΩΝ ΕΞΟΙΚΟΝΟΜΗΣΗΣ ΑΕΡΙΟΥ
ΔΟΥ: Γ' ΑΘΗΝΩΝ