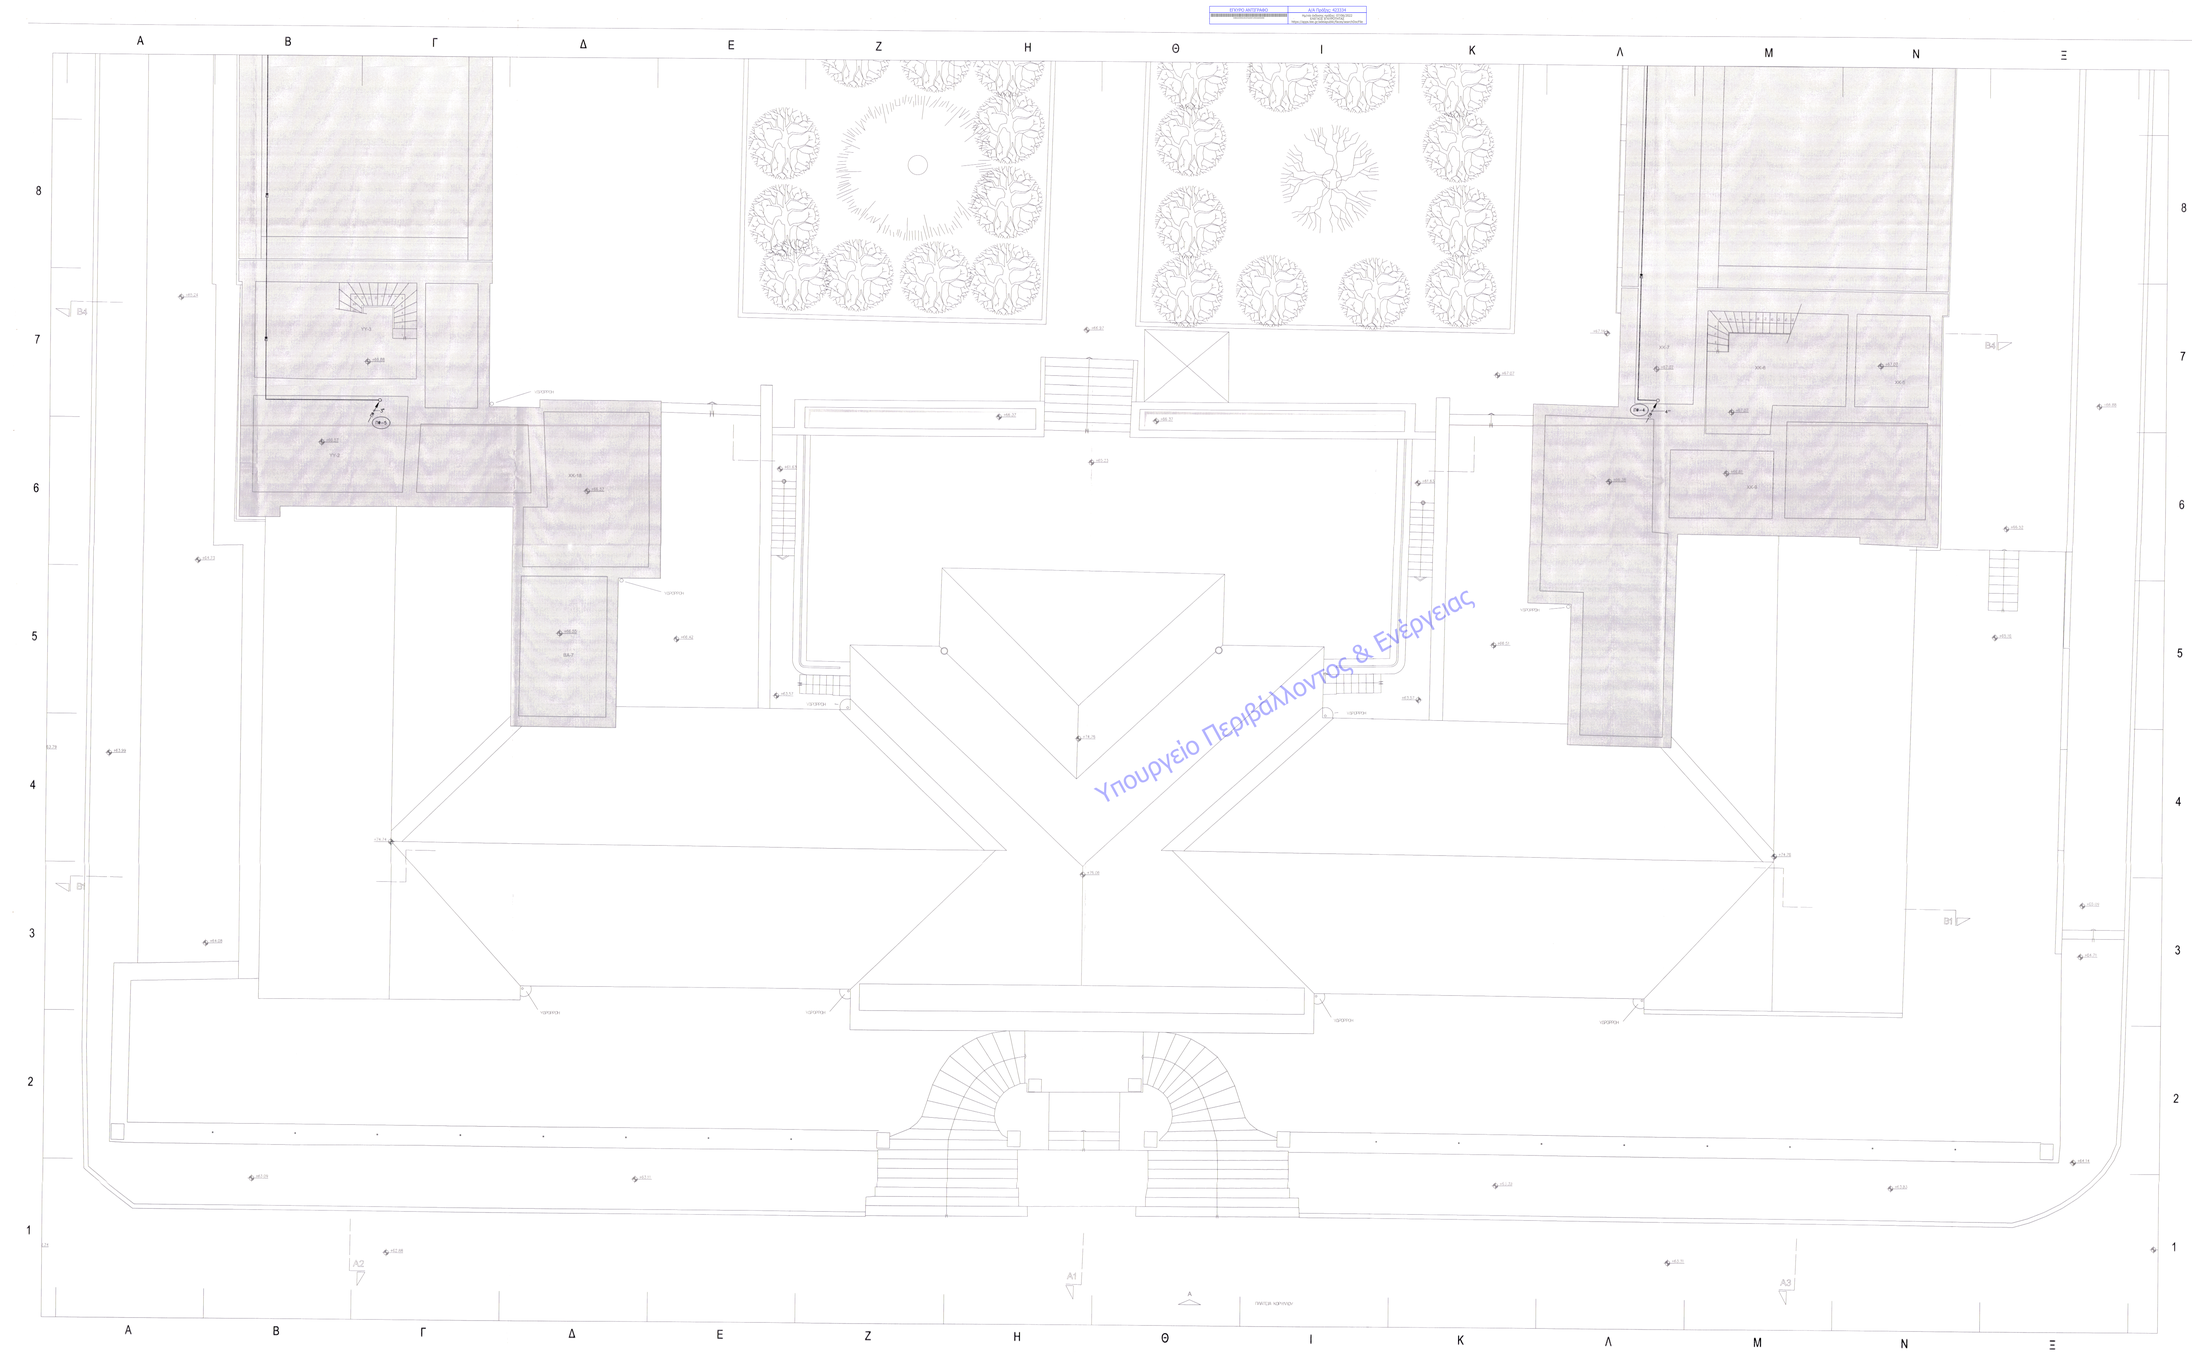

ΥΠΟΜΝΗΜΑ

- ΑΞΟΝΕΣ ΜΟΝΑΔΩΝ ΥΔΡΟΔΟΤΗΣΗΣ ΔΙΚΤΥΟΥ ΜΕ ΠΥΡΟΣΒΕΣΤΙΚΕΣ ΦΩΛΕΣ
- ΑΞΟΝΕΣ ΜΟΝΑΔΩΝ ΥΔΡΟΔΟΤΗΣΗΣ ΔΙΚΤΥΟΥ ΜΕ ΠΥΡΟΣΒΕΣΤΙΚΕΣ ΦΩΛΕΣ ΜΕ ΟΔΕΥΣΗ ΣΕ ΥΠΟΓΕΙΟ ΚΑΝΑΛΙ
- ΑΞΟΝΕΣ ΔΙΚΤΥΟΥ ΑΥΤΟΝΟΜΗΣ ΚΑΤΑΣΒΕΣΗΣ ΜΕ ΝΟΧΕΣ
- ΑΞΟΝΕΣ ΤΕΣΤ
- ΑΞΟΝΕΣ ΣΥΝΔΕΣΗΣ ΤΗΣ Π.Υ.
- ΑΞΟΝΕΣ ΑΠΟ ΑΝΑΠΤΥΣΣΟΜΕΝΑ ΟΝΟΜΑΣΤΙΚΗΣ ΔΙΑΜΕΤΡΟΥ 4"
- ΟΝΟΜΑΣΙΑ ΚΑΤΑΜΟΡΦΗΣ ΣΤΑΘΗΣ ΑΞΟΝΑ ΜΟΝΑΔΩΝ ΥΔΡΟΔΟΤΗΣΗΣ ΔΙΚΤΥΟΥ (ΠΜ)
- ΚΑΤΑΜΟΡΦΗ ΟΔΕΥΣΗ ΑΞΟΝΑ
- ΚΕΦΑΛΗ SPRINKLER ΟΝΟΜΑΣΤΙΚΗΣ ΔΙΑΜΕΤΡΟΥ 1/2"
- ΑΚΡΟΓΩΝΙΟ ΚΑΤΑΣΒΕΣΗΣ ΜΕ ΝΟΧΕΣ
- ΑΚΡΟΓΩΝΙΟ ΚΑΤΑΣΒΕΣΗΣ ΜΕ WET CHEMICAL
- ΠΥΡΟΣΒΕΣΤΙΚΗ ΦΩΛΗ ΜΕ ΠΥΡΟΣΒΕΣΤΙΚΟ ΣΤΟΜΙΟ ΕΡΓΑΣΙΩΝ ΚΑΙ ΜΕΣΩΝ ΣΕ ΚΑΤΑΜΟΡΦΗΜΕΝΗ ΔΙΑΤΑΞΗ (ΦΩΛΗ ΑΝΩ) ΚΑΙ ΦΟΡΗΤΟ ΠΥΡΟΣΒΕΣΤΙΚΗΣ ΣΚΟΝΗΣ ΚΟΝΕΩΣ
- ΠΥΡΟΣΒΕΣΤΙΚΗ ΦΩΛΗ ΜΕ ΦΟΡΗΤΟ ΠΥΡΟΣΒΕΣΤΙΚΗΣ ΣΚΟΝΗΣ ΚΟΝΕΩΣ
- ΔΙΕΘΝΕΣ ΣΤΟΜΙΟ ΣΥΝΔΕΣΗΣ ΤΗΣ ΠΥΡΟΣΒΕΣΤΙΚΗΣ ΥΠΗΡΕΣΙΑΣ
- ΦΟΡΗΤΟΣ ΠΥΡΟΣΒΕΣΤΙΚΗΣ ΣΚΟΝΗΣ ΚΟΝΕΩΣ ΤΟΝ 6 Kg
- ΦΟΡΗΤΟΣ ΠΥΡΟΣΒΕΣΤΙΚΗΣ ΔΙΟΞ. ΤΟΥ ΑΝΘΡΑΚΑ (CO2) ΤΟΝ 5 Kg
- ΦΟΡΗΤΟΣ ΠΥΡΟΣΒΕΣΤΙΚΗΣ ΣΚΟΝΗΣ ΚΟΝΕΩΣ ΤΟΝ 12 Kg
- ΚΛΑΝ ΑΥΤΟΝΟΜΗΣ ΚΑΤΑΣΒΕΣΗΣ ΝΟΧΕΣ
- ΚΛΑΝ WET CHEMICAL ΚΑΤΑΣΒΕΣΗΣ ΜΙΚΤΗΡΑΣ
- ΔΙΑΚΟΠΤΗΣ ΕΛΕΓΧΟΥ ΡΟΗΣ (FLOW SWITCH)
- ΒΑΝΑ ΔΙΚΟΠΤΗΣ (ΣΤΟΜΙΟ ΣΥΝΔΕΣΗΣ)
- ΒΑΛΒΙΔΑ ΑΝΤΕΠΙΣΤΡΟΦΗΣ
- ΔΙΠΛΗ ΗΛΕΚΤΡΟΜΑΓΝΗΤΗ ΒΑΛΒΙΔΑ ΔΥΟ ΘΕΣΕΩΝ
- ΠΙΕΣΟΜΕΤΡΟ ΑΝΑΜΟΝΗ
- ΜΑΝΟΜΕΤΡΟ
- ΜΕΤΡΗΤΗΣ ΝΕΡΟΥ
- ΒΑΝΑ ΕΚΚΕΝΩΣΗΣ
- ΑΝΟΔΟΣ Η ΚΑΘΟΔΟΣ ΑΞΟΝΑ ΧΩΡΙΣ ΑΛΛΑΓΗ ΣΤΟΙΧΕΙΟΥ
- ΣΥΓΚΛΙΣΗ ΣΥΝΔΕΣΜΟΣ ΥΔΡΟΣ ΣΥΣΤΗΜΑΤΟΣ WET CHEMICAL

06					
05					
04-14.03.18	Γ. ΜΑΥΡΟΓΙΩΡΗΣ	Α. ΜΠΑΜΠΑΛΗΣ	Ε. ΚΥΑΝΟΠΟΥΛΟΥ	Ι. ΜΑΥΡΟΓΙΩΡΗΣ	ΠΑΡΑΠΗΜΑΤΙΚΕΣ ΥΠΗΡΕΣΙΕΣ
03-19.02.07	Γ. ΜΑΥΡΟΓΙΩΡΗΣ	Α. ΜΠΑΜΠΑΛΗΣ	Ε. ΚΥΑΝΟΠΟΥΛΟΥ	Ι. ΜΑΥΡΟΓΙΩΡΗΣ	ΠΡΟΣΑΡΤΗΣΕΙΣ ΜΕΛΕΤΕΣ ΜΕΣΩ ΚΟΝΕΩΣ ΑΝΩΡΟΦΕΣ
02-04.03.18	Κ. Γ. ΜΑΥΡΟΓΙΩΡΗΣ	Α. ΜΠΑΜΠΑΛΗΣ	Ε. ΚΥΑΝΟΠΟΥΛΟΥ	Σ. ΛΙΒΑΔΑΣ	ΠΑΡΑΠΗΜΑΤΙΚΕΣ ΥΠΗΡΕΣΙΕΣ
01-07.09.10	Κ. Γ. ΜΑΥΡΟΓΙΩΡΗΣ	Α. ΜΠΑΜΠΑΛΗΣ	Ε. ΚΥΑΝΟΠΟΥΛΟΥ	Σ. ΛΙΒΑΔΑΣ	ΠΡΟΣΑΡΤΗΣΕΙΣ ΜΕΛΕΤΕΣ ΣΥΜΜΕΤΡΙΕΣ
ΑΡΙΘΜΟΣ ΑΝΑΘΕΩΡΗΣΗΣ	ΜΕΛΕΤΗΤΗΣ	ΕΛΕΓΧΟΣ ΜΕΛΕΤΗΣ	ΕΛΕΓΧΟΣ	ΕΓΚΡΙΣΗΣ	ΠΑΡΑΤΗΡΗΣΕΙΣ

Το παρόν συνοδεύει την Απόφαση με ΑΔΑ/ΑΔΑΜ:18PROC003...

ΕΡΓΟΔΟΤΗΣ: ΔΗΜΟΣ ΠΑΤΡΕΩΝ — ΔΗΛΩΣΗ ΕΡΓΟΥ

ΕΡΓΟ: ΜΕΤΑΤΡΟΠΗ ΠΑΛΑΙΟΥ ΠΑΙΔΙΑΤΡΙΚΟΥ ΝΟΣΟΚΟΜΕΙΟΥ ΣΕ ΕΚΘΕΣΙΑΚΟ - ΜΟΥΣΕΙΑΚΟ ΧΩΡΟ

ΣΤΑΔΙΟ ΜΕΛΕΤΗΣ: ΜΕΛΕΤΗ ΕΦΑΡΜΟΓΗΣ - ΗΛΕΚΤΡΟΜΗΧΑΝΟΛΟΓΙΚΑ

ΔΙΟΙΚ. ΣΤΑΔΙΟ: ΜΑΡΤΙΟΣ 2018

ΤΜΗΜΑ Α1
ΚΑΤΟΨΗ ΣΤΑΘΜΗΣ +69,11
ΕΝΕΡΓΗΤΙΚΗ ΠΥΡΟΠΡΟΣΤΑΣΙΑ
ΠΥΡΟΣΒΕΣΗ

ΚΛΙΜΑΚΑ: 1:50

ΚΩΔΙΚΟΣ ΕΡΓΟΥ: 05.354

ΑΡΙΘΜΟΣ ΣΧΕΔΙΟΥ: ΠΥΡ-03.1

ΜΕΛΕΤΗ ΕΡΓΟΥ

ΑΡΧΙΤΕΚΤΟΝΙΚΗ ΜΕΛΕΤΗ	• ΕΜΜΑΝΟΥΗΛ ΒΟΥΤΣΙΝΑΣ
ΣΕΙΣΜΙΚΗ ΑΡΧΙΤΕΚΤΟΝΙΚΗ ΜΕΛΕΤΗ	• ΒΕΤΣΙΟΥΛΑ ΑΙΔΑ
ΣΤΑΤΙΚΗ ΜΕΛΕΤΗ	• ΔΟΜ Α.Ε.
Η/Μ ΜΕΛΕΤΗ	• ΤΕΔΜ Η/Μ Α.Ε.

ΑΡΙΣΤΟΤΟΜΟΥ 1, 10673 ΑΘΗΝΑ,ΤΗΛ:210-7250916, FAX: 210-7239568

ΥΠΕΥΘΥΝΟΣ ΣΧΕΔΙΟΥ: ΤΕΔΜ Α.Ε.
ΣΥΜΒΟΥΛΟΙ ΜΗΧΑΝΙΚΟΙ
ΕΜΜΑΝΟΥΗΛ ΒΟΥΤΣΙΝΑΣ
ΔΙΠΛ. ΜΗΧΑΝΟΛΟΓΟΣ-ΗΛΕΚΤΡΟΛΟΓΟΣ ΜΗΧΑΝΙΚΟΣ
ΤΕΤΣΙΟΥΛΑ ΑΙΔΑ
ΔΙΠΛ. ΑΡΧΙΤΕΚΤΟΝΑΣ ΜΗΧΑΝΙΚΟΣ
ΤΕΔΜ Α.Ε.
ΑΡΙΣΤΟΤΟΜΟΥ 1, 10673 ΑΘΗΝΑ
ΤΗΛ.: 210-7250916, FAX: 210-7239568