ΣΤΥΛΙΟΣ ΑΘΑΝΑΣΙΑΔΗΣ
Αρχιτέκτων Μηχανικός, Τ.Ε.Ε. 17.726
Ν. Ιωνία Μαγνησίας, 37400, 2421021662
https://apps.tee.gr/arhitekton/Person/SearchPerPa...
Α.Δ. Πρόβλ.: 4/2/2018

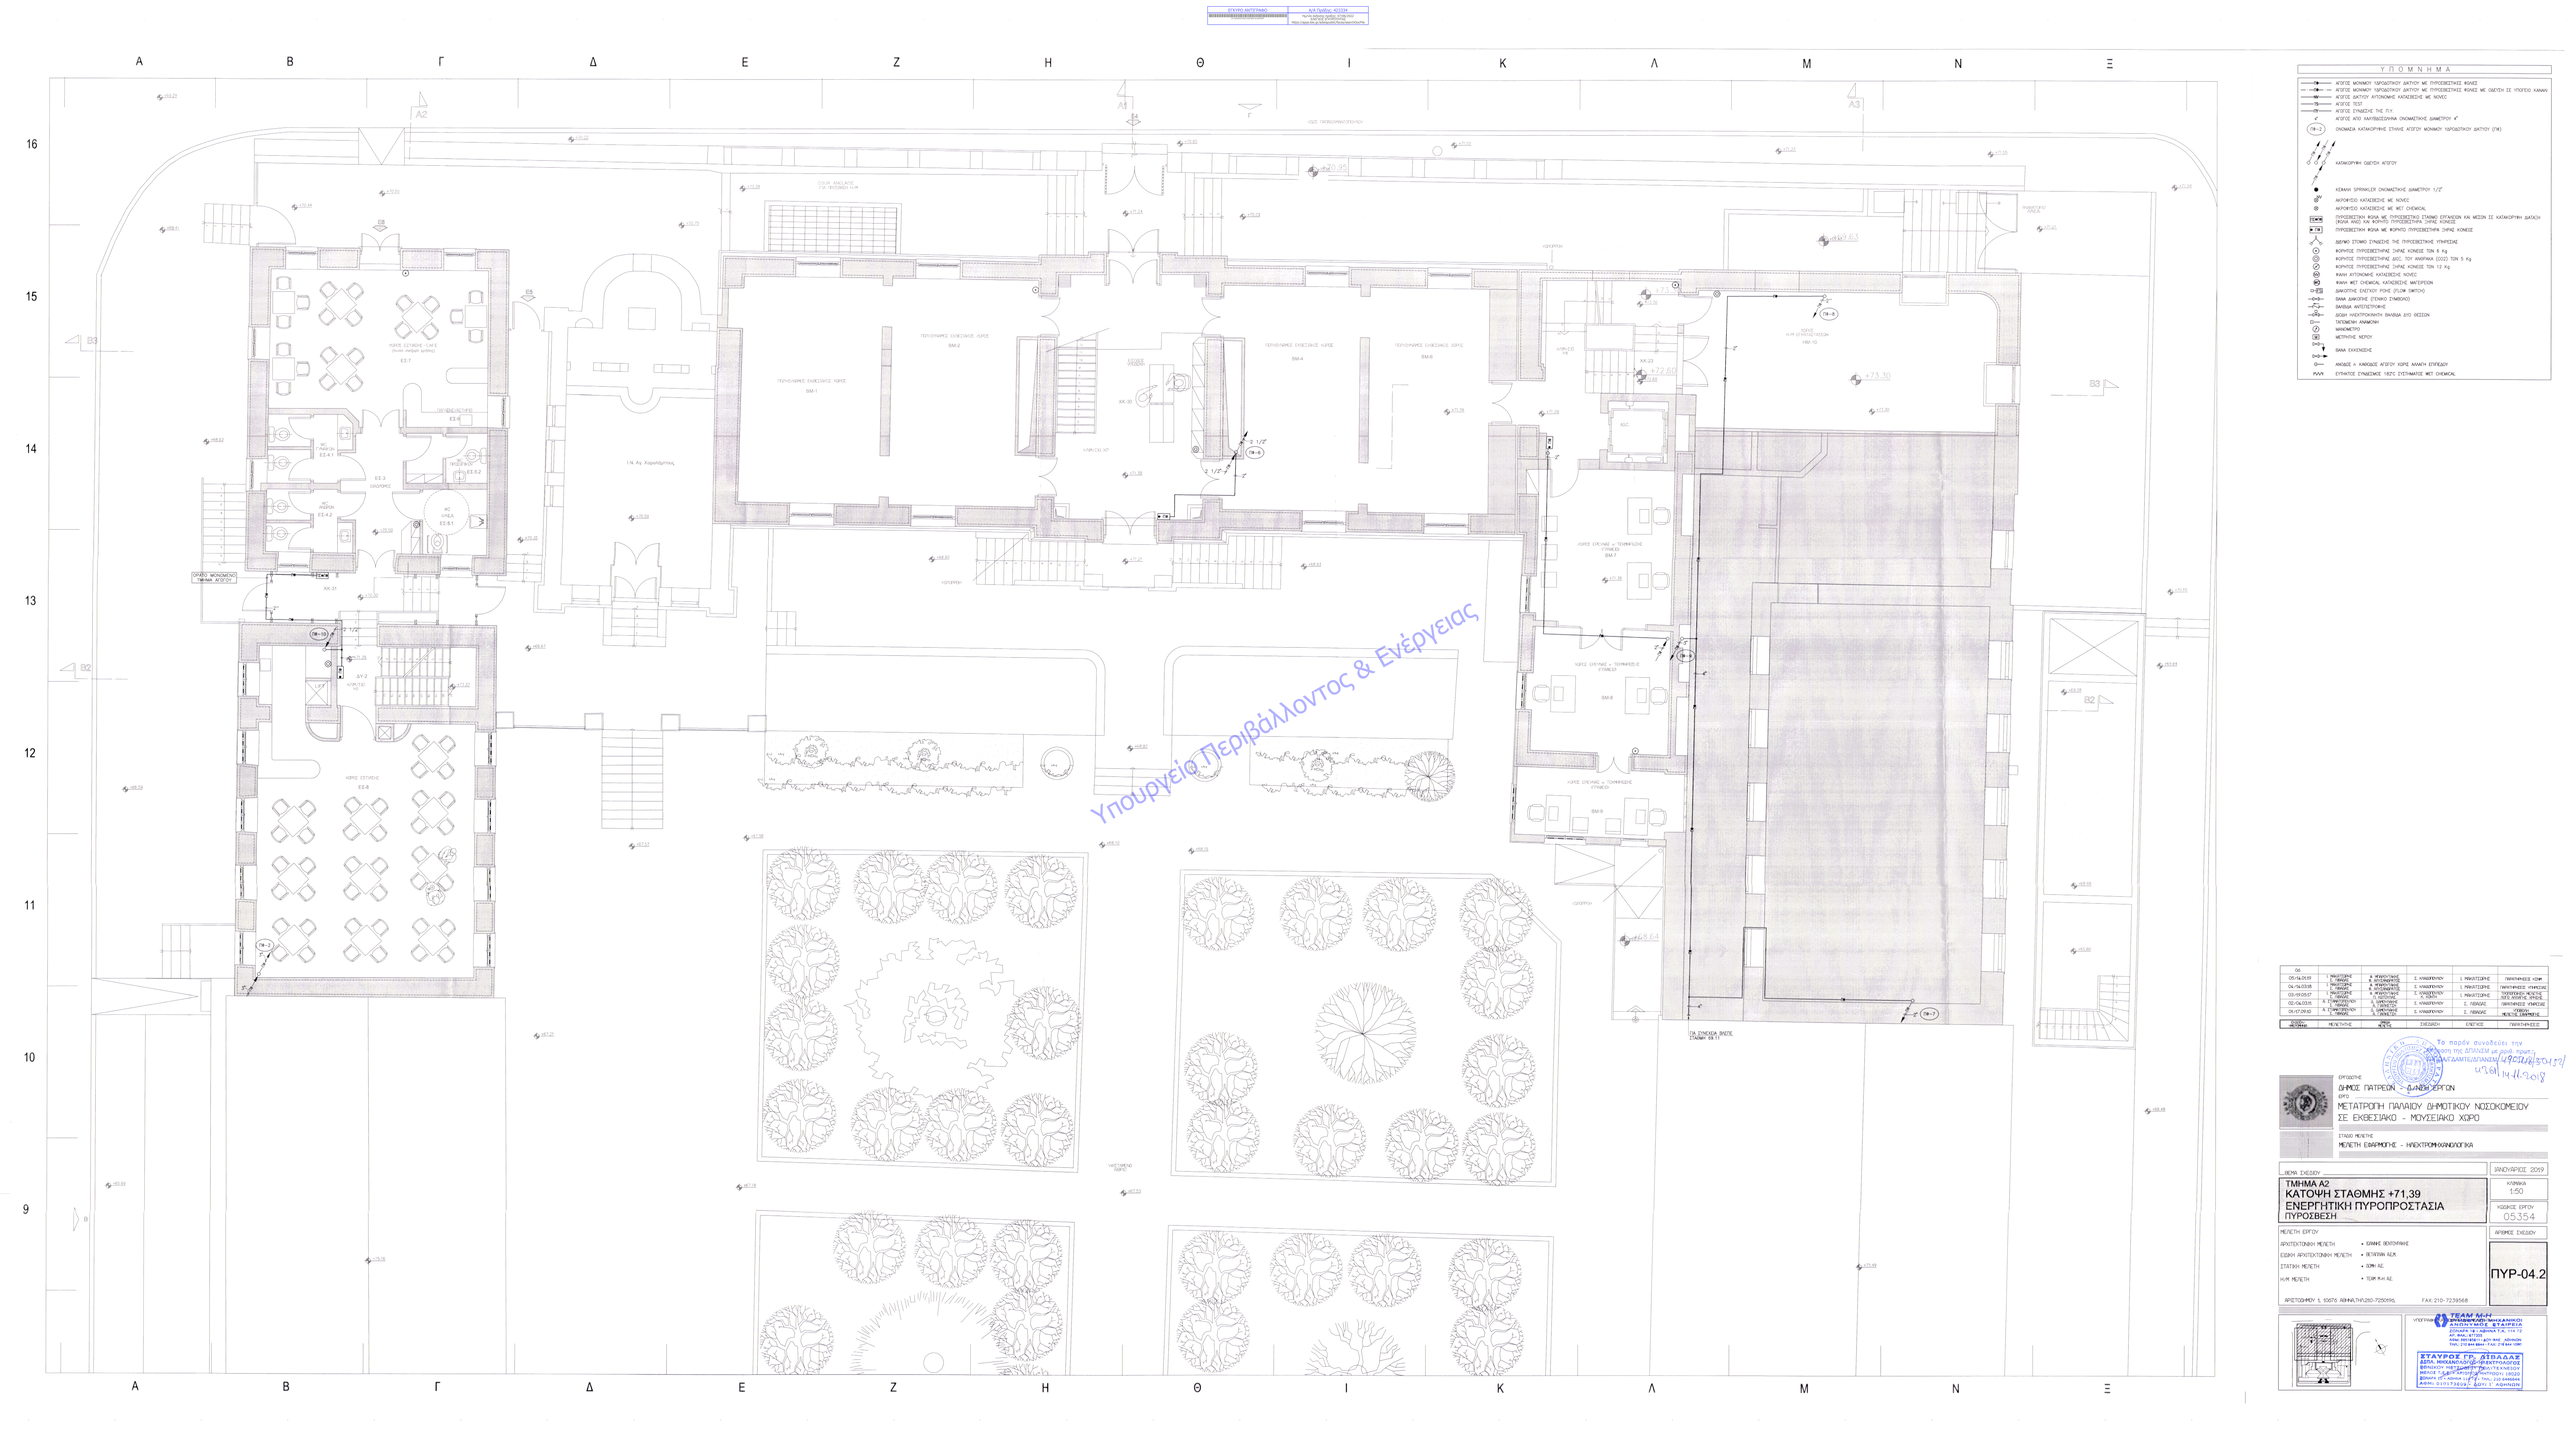

Υ Π Ο Μ Ν Η Μ Α

- ΑΓΩΓΟΣ ΜΟΝΙΜΟΥ ΥΔΡΟΔΟΤΙΚΟΥ ΔΙΚΤΥΟΥ ΜΕ ΠΥΡΟΣΒΕΣΤΙΚΕΣ ΦΙΛΕΣ
- ΑΓΩΓΟΣ ΜΟΝΙΜΟΥ ΥΔΡΟΔΟΤΙΚΟΥ ΔΙΚΤΥΟΥ ΜΕ ΠΥΡΟΣΒΕΣΤΙΚΕΣ ΦΙΛΕΣ ΜΕ ΟΔΗΓΟ ΣΕ ΥΠΟΓΕΙΟ ΚΑΝΑΛΙ
- ΑΓΩΓΟΣ ΔΙΚΤΥΟΥ ΑΥΤΟΜΑΤΗΣ ΚΑΤΑΙΣΘΗΣΗΣ ΜΕ ΝΟΥΛΟ
- ΑΓΩΓΟΣ ΤΕΣΤ
- ΑΓΩΓΟΣ ΣΥΝΔΕΣΗΣ ΠΣ ΠΥ.
- ΑΓΩΓΟΣ ΑΠΟ ΧΑΛΥΒΔΟΣΩΛΗΝΑ ΟΝΟΜΑΣΤΙΚΗΣ ΔΙΑΜΕΤΡΟΥ 4"
- (78-2) ΟΝΟΜΑΣΙΑ ΚΑΤΑΙΣΘΗΤΗΡΙΑΣ ΣΤΑΝΙΑΣ ΑΓΩΓΟΥ ΜΟΝΙΜΟΥ ΥΔΡΟΔΟΤΙΚΟΥ ΔΙΚΤΥΟΥ (ΠΜ)
- ΚΑΤΑΙΣΘΗΤΗΡΙΟ ΟΔΗΓΟΥ ΑΓΩΓΟΥ
- ΚΕΦΑΛΗ SPRINKLER ΟΝΟΜΑΣΤΙΚΗΣ ΔΙΑΜΕΤΡΟΥ 1/2"
- ΑΥΤΟΜΑΤΟΣ ΚΑΤΑΙΣΘΗΤΗΣ ΜΕ ΝΟΥΛΟ
- ΑΥΤΟΜΑΤΟΣ ΚΑΤΑΙΣΘΗΤΗΣ ΜΕ ΜΕΤ CHEMICAL
- ΠΥΡΟΣΒΕΣΤΙΚΗ ΦΩΛΙΑ ΜΕ ΠΥΡΟΣΒΕΣΤΙΚΟ ΣΤΟΜΙΟ ΕΓΚΑΤΑΣΤΑΣΗΣ ΚΑΙ ΜΕΣΩΝ ΣΕ ΚΑΤΑΣΤΡΟΦΗ ΔΙΑΤΑΞΗ (ΦΩΛΙΑ ΙΔΙΟΥ ΚΑΙ ΦΟΡΗΤΟΥ ΠΥΡΟΣΒΕΣΤΗΡΑ ΞΗΡΗΣ ΚΟΝΗΣΕΩΣ
- ΠΥΡΟΣΒΕΣΤΙΚΗ ΦΩΛΙΑ ΜΕ ΦΟΡΗΤΟ ΠΥΡΟΣΒΕΣΤΗΡΑ ΞΗΡΗΣ ΚΟΝΗΣΕΩΣ
- ΔΙΠΛΟ ΣΤΟΜΙΟ ΣΥΝΔΕΣΗΣ ΤΗΣ ΠΥΡΟΣΒΕΣΤΙΚΗΣ ΥΠΑΙΘΡΙΑΣ
- ΦΟΡΗΤΟΣ ΠΥΡΟΣΒΕΣΤΗΡΑΣ ΞΗΡΗΣ ΚΟΝΗΣΕΩΣ ΤΟΝ 6 Kg
- ΦΟΡΗΤΟΣ ΠΥΡΟΣΒΕΣΤΗΡΑΣ ΔΙΟΞ. ΤΟΥ ΑΝΘΡΑΚΑ (CO2) ΤΟΝ 5 Kg
- ΦΟΡΗΤΟΣ ΠΥΡΟΣΒΕΣΤΗΡΑΣ ΞΗΡΗΣ ΚΟΝΗΣΕΩΣ ΤΟΝ 12 Kg
- ΚΕΦΑΛΗ ΑΥΤΟΝΟΜΗΣ ΚΑΤΑΙΣΘΕΣΗΣ ΝΟΥΛΟΥ
- ΚΕΦΑΛΗ WET CHEMICAL ΚΑΤΑΙΣΘΕΣΗΣ ΜΑΓΓΕΡΙΩΝ
- ΔΙΑΚΟΠΤΗΣ ΕΛΕΓΧΟΥ ΡΟΗΣ (FLOW SWITCH)
- ΒΑΝΑ ΔΙΑΚΟΠΤΗΣ (ΣΤΟΜΙΟ ΣΥΜΒΟΛΟ)
- ΒΑΛΒΙΔΑ ΑΝΤΙΠΤΕΡΥΓΙΣΗΣ
- ΔΙΩΣΗ ΗΛΕΚΤΡΟΚΙΝΗΤΗ ΒΑΛΒΙΔΑ ΔΥΟ ΘΕΣΕΩΝ
- ΤΑΧΟΜΕΤΡΗ ΑΝΑΜΟΝΗ
- ΜΑΝΟΜΕΤΡΟ
- ΜΕΤΡΗΤΗΣ ΝΕΡΟΥ
- ΒΑΝΑ ΕΛΕΓΧΟΜΕΝΗΣ
- ΑΝΟΔΟΣ ή ΚΑΘΟΔΟΣ ΑΓΩΓΟΥ ΧΩΡΙΣ ΚΑΛΑΘΙ ΕΠΙΠΕΔΟΥ
- ΣΥΣΤΑΤΕΣ ΣΥΝΔΕΣΜΟΣ ΥΔΣΤΣ ΣΥΣΤΗΜΑΤΟΣ ΜΕΤ CHEMICAL

ΑΝ	ΜΕΛΕΤΗΤΗΣ	ΜΕΛΕΤΗ	ΕΚΔΟΣΗ	ΕΚΔΟΤΗΣ	ΠΑΡΑΤΗΡΗΣΕΙΣ
06					
05-04/09/19	ΜΗΧΑΝΟΛΟΓΟΣ ΜΗΧΑΝΙΚΟΣ	Α. ΜΠΑΡΜΠΑΤΣΗΣ Α. ΜΠΑΡΜΠΑΤΣΗΣ	Σ. ΚΛΗΔΟΥΧΟΥ	Σ. ΚΛΗΔΟΥΧΟΥ	ΠΑΡΑΤΗΡΗΣΕΙΣ ΚΟΜ
04-19/03/18	ΜΗΧΑΝΟΛΟΓΟΣ ΜΗΧΑΝΙΚΟΣ	Α. ΜΠΑΡΜΠΑΤΣΗΣ Α. ΜΠΑΡΜΠΑΤΣΗΣ	Σ. ΚΛΗΔΟΥΧΟΥ	Σ. ΚΛΗΔΟΥΧΟΥ	ΠΑΡΑΤΗΡΗΣΕΙΣ ΕΓΚΡΙΣΗΣ
03-19/05/17	ΜΗΧΑΝΟΛΟΓΟΣ ΜΗΧΑΝΙΚΟΣ	Α. ΜΠΑΡΜΠΑΤΣΗΣ Π. ΚΟΥΤΣΑΚΗΣ	Σ. ΚΛΗΔΟΥΧΟΥ Α. ΚΟΝΤΟ	Σ. ΚΛΗΔΟΥΧΟΥ	ΠΑΡΑΤΗΡΗΣΕΙΣ ΜΕΛΕΤΗΣ ΔΙΠΛ. ΚΟΙΝΗΣ ΧΡΗΣΗΣ
02-04/2015	Α. ΜΠΑΡΜΠΑΤΣΗΣ ΗΛΕΚΤΡΟΛΟΓΟΣ ΜΗΧΑΝΙΚΟΣ	Α. ΜΠΑΡΜΠΑΤΣΗΣ Σ. ΚΛΗΔΟΥΧΟΥ	Σ. ΚΛΗΔΟΥΧΟΥ	Σ. ΠΑΠΑΣ	ΠΑΡΑΤΗΡΗΣΕΙΣ ΕΓΚΡΙΣΗΣ
01-17/09/15	Α. ΤΣΑΜΠΑΡΛΗΣ Σ. ΚΛΗΔΟΥΧΟΣ	Σ. ΚΛΗΔΟΥΧΟΣ Σ. ΚΛΗΔΟΥΧΟΣ	Σ. ΚΛΗΔΟΥΧΟΣ	Σ. ΠΑΠΑΣ	ΕΓΚΡΙΣΗ ΜΕΛΕΤΗΣ ΣΥΝΤΗΡΗΣΗΣ

Το παρόν συνοδεύει την
Απόφαση της ΔΠΑΜΘΑ με αρ.πρ. 3[illegible]/17/1
ΑΘΗΝΑ 14.11.2018

ΕΡΓΟΔΟΤΗΣ
ΔΗΜΟΣ ΠΑΤΡΕΩΝ - ΔΙΑΝΕΟ ΕΡΓΟΝ
ΕΡΓΟ
ΜΕΤΑΤΡΟΠΗ ΠΑΛΑΙΟΥ ΔΗΜΟΤΙΚΟΥ ΝΟΣΟΚΟΜΕΙΟΥ ΣΕ ΕΚΘΕΣΙΑΚΟ - ΜΟΥΣΕΙΑΚΟ ΧΩΡΟ

ΣΤΑΔΙΟ ΜΕΛΕΤΗΣ
ΜΕΛΕΤΕΣ ΕΦΑΡΜΟΓΗΣ - ΗΛΕΚΤΡΟΜΗΧΑΝΟΛΟΓΙΚΑ

ΦΑΣΗ ΕΚΕΔΟΣΗΣ — ΙΑΝΟΥΑΡΙΟΣ 2019

ΤΜΗΜΑ Α2
ΚΑΤΟΨΗ ΣΤΑΘΜΗΣ +71,39
ΕΝΕΡΓΗΤΙΚΗ ΠΥΡΟΠΡΟΣΤΑΣΙΑ
ΠΥΡΟΣΒΕΣΗ

ΚΛΙΜΑΚΑ 1:50

ΚΩΔΙΚΟΣ ΕΡΓΟΥ 05354

ΑΡΙΘΜΟΣ ΣΧΕΔΙΟΥ
ΠΥΡ-04.2

ΜΕΛΕΤΕΣ ΕΡΓΟΥ	
ΑΡΧΙΤΕΚΤΟΝΙΚΗ ΜΕΛΕΤΗ	• ΙΩΑΝΝΗΣ ΒΟΥΤΣΙΝΑΣ
ΕΙΔΙΚΗ ΑΡΧΙΤΕΚΤΟΝΙΚΗ ΜΕΛΕΤΗ	• ΒΟΥΤΣΙΝΑΣ Α.Ε.Μ.
ΣΤΑΤΙΚΗ ΜΕΛΕΤΗ	• ΣΟΜ Α.Ε.
Η/Μ ΜΕΛΕΤΗ	• ΤΕΜΜ Η.Μ Α.Ε.

ΑΡΙΣΤΟΦΑΝΟΥΣ 5, 10676 ΑΘΗΝΑ,ΤΗΛ:210-7250956, ΦΑΧ: 210-7239568

ΥΠΟΣΤΗΜΑ

TEAM A.E.
ΣΥΜΒΟΥΛΟΙ ΜΗΧΑΝΙΚΟΙ
ΑΝΩΝΥΜΗ ΕΤΑΙΡΙΑ
ΣΟΛΩΝΟΣ 59 • ΑΘΗΝΑ Τ.Κ. 106 72
ΤΗΛ.: 210 3644 000 • FAX: 210 3644 100
e-mail: info@teamae.gr • http://www.teamae.gr

ΣΤΑΥΡΟΣ ΓΡ. ΔΕΛΑΛΑΣ
ΔΙΠΛ. ΜΗΧΑΝΟΛΟΓΟΣ-ΗΛΕΚΤΡΟΛΟΓΟΣ
ΜΗΧΑΝΙΚΟΣ ΜΕ ΕΙΔΙΚΟΤΗΤΑ ΠΥΡΟΣΒΕΣΗ
ΜΕΛΟΣ Τ.Ε.Ε. ΤΜΗΜΑ ΕΠΑΓΓΕΛΜΑΤΙΚΗΣ ΔΡΑΣΤΗΡΙΟΤΗΤΑΣ 18020
ΑΡΙΣΤΟΦΑΝΟΥΣ 5, 106 76 ΑΘΗΝΑ, ΤΗΛ.: 210 7250956
ΑΔΕΙΑ: 0101726241 ΔΙΟΙΚ. Γ' ΑΘΗΝΩΝ