ΕΓΚΥΡΟ ΑΝΤΙΓΡΑΦΟ
Α/Α Πράξης: 423334
Ημ/νία Έγκρισης: 07/06/2022
ΕΛΕΓΚΟΣ ΕΓΚΥΡΟΤΗΤΑΣ
https://apps.tee.gr/adeiopublic/faces/searchDocFile

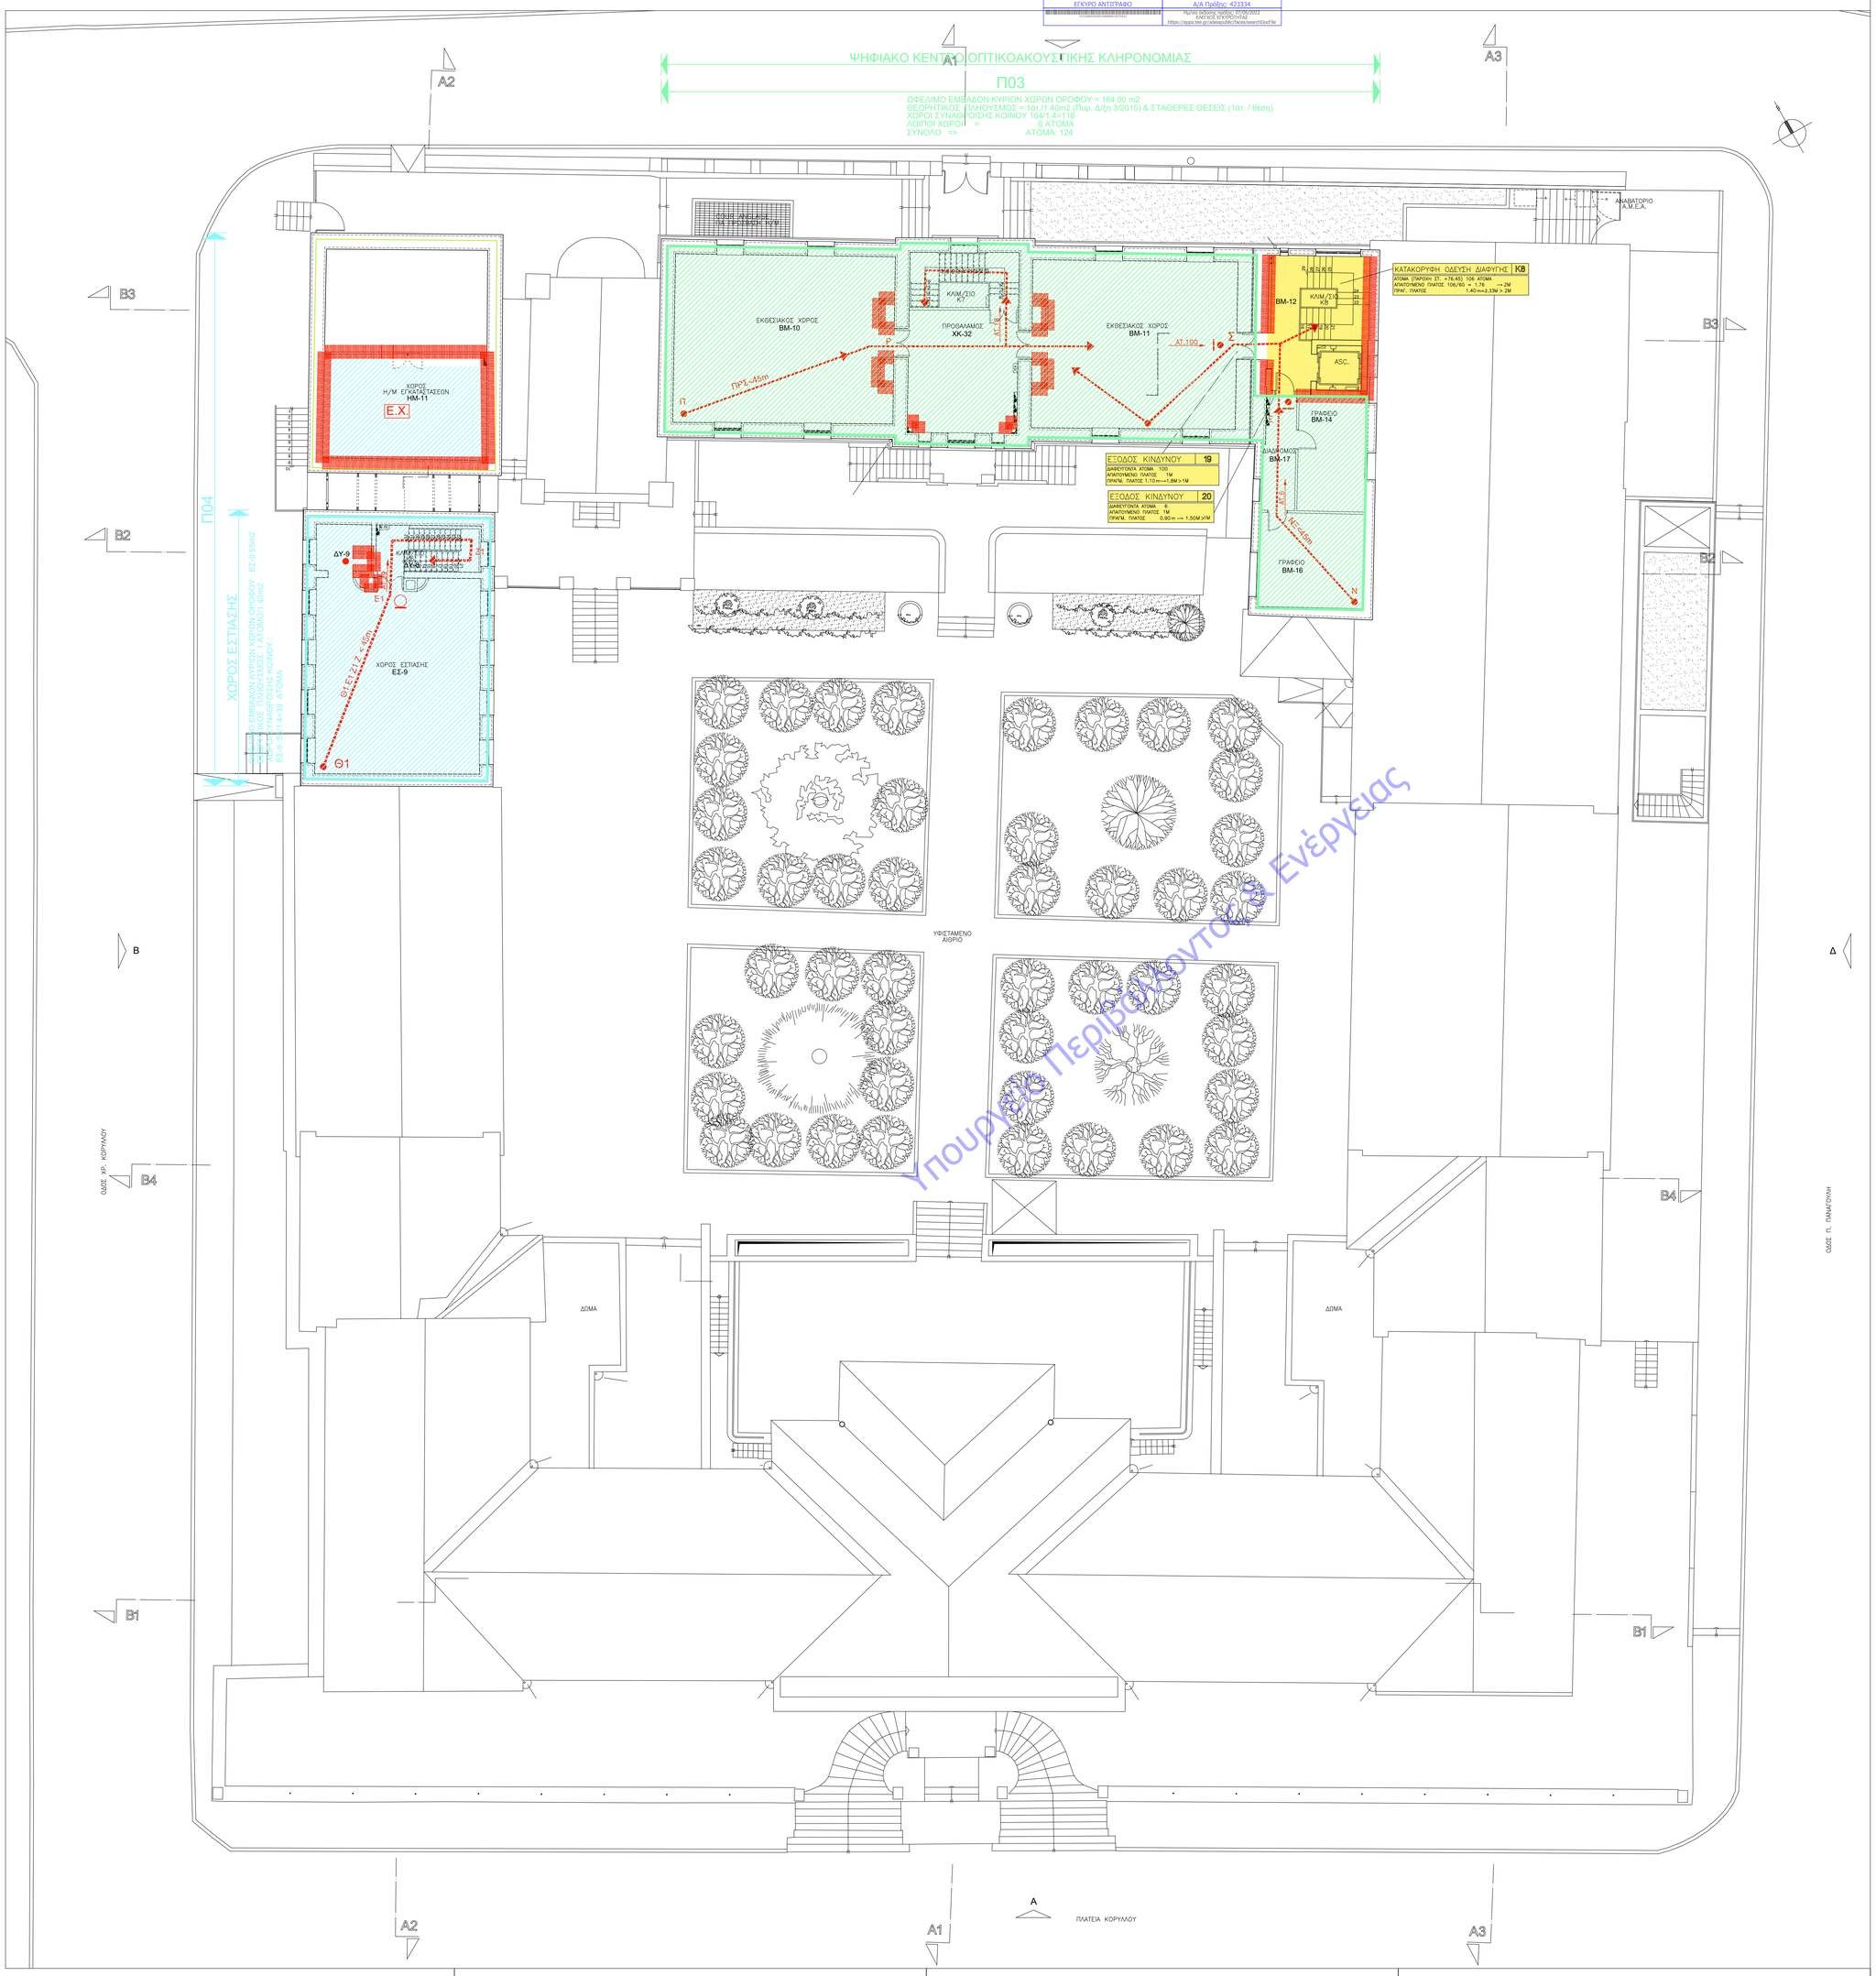

Υπουργείο Περιβάλλοντος & Ενέργειας

ΥΠΟΜΝΗΜΑ

- Π01
- Π02
- Π03
- Π04
- Π05

ΣΥΜΒΟΛΙΣΜΟΣ ΠΥΡΟΔΙΑΜΕΡΙΣΜΑΤΟΣ

ΣΥΜΒΟΛΙΣΜΟΣ ΠΥΡΑΝΤΟΧΗΣ ΚΑΤΑΣΚΕΥΗΣ ΜΕ ΔΕΙΚΤΗ ΠΥΡΑΝΤΙΣΤΑΣΗΣ ΔΟΜΙΚΩΝ ΣΤΟΙΧΕΙΩΝ 60'

ΜΕΓΙΣΤΗ ΑΠΟΣΤΑΣΗ ΑΠΡΟΣΤΑΤΕΥΤΗΣ ΔΙΑΦΥΓΗΣ (m)

ΠΥΡΑΝΤΟΧΟ ΚΟΥΦΩΜΑ ΜΕ ΔΕΙΚΤΗ ΠΥΡΑΝΤΙΣΤΑΣΗΣ 60'

ΠΥΡΑΝΤΟΧΟ ΚΟΥΦΩΜΑ ΜΕ ΔΕΙΚΤΗ ΠΥΡΑΝΤΙΣΤΑΣΗΣ 60' ΜΕ ΕΞΟΠΛΙΣΜΟ ΠΑΝΙΚΟΥ Η/Υ ΧΩΡΙΣ ΣΥΣΤΗΜΑ ΚΛΕΙΣΙΜΑΤΟΣ

ΠΟΡΤΑ ΧΩΡΙΣ ΑΠΑΓΙΡΙΣΗ ΠΥΡΑΝΤΙΣΤΑΣΗΣ ΜΕ ΕΞΟΠΛΙΣΜΟ ΠΑΝΙΚΟΥ Η/Υ ΧΩΡΙΣ ΣΥΣΤΗΜΑ ΚΛΕΙΣΙΜΑΤΟΣ

Ε.Χ. — ΕΝΔΕΙΞΗ ΕΠΙΚΙΝΔΥΝΩΝ ΧΩΡΩΝ

ΕΞΟΔΟΣ ΚΙΝΔΥΝΟΥ 03
ΔΙΑΘΕΥΤΟΝΤΑ ΑΤΟΜΑ 2
ΑΠΑΙΤΟΥΜΕΝΟ ΠΛΑΤΟΣ 1Μ
ΠΡΑΓΜ/ΝΟ ΠΛΑΤΟΣ 0.90m--> 1.5 M > 1Μ

ΕΞΟΔΟΣ ΚΙΝΔΥΝΟΥ – ΤΕΛΙΚΗ ΕΞΟΔΟΣ

ΠΥΡΟΠΡΟΣΤΑΤΕΥΜΕΝΗ ΟΔΕΥΣΗ ΔΙΑΦΥΓΗΣ ΜΕ ΔΕΙΚΤΗ ΠΥΡΑΝΤΙΣΤΑΣΗΣ ΔΟΜΙΚΩΝ ΣΤΟΙΧΕΙΩΝ 60'

06					
05					
04					
03/14.01.19	Ι. ΒΕΝΤΟΥΡΑΚΗΣ Παν. ΤΑΒΑΝΙΟΤΗΣ	Ε. ΚΟΓΚΥΛΑΚΗ Σ. ΣΟΛΩΜΟΣ	Α. ΓΚΥΖΗ	Ι. ΒΕΝΤΟΥΡΑΚΗΣ	
02/19.05.17	Ι. ΒΕΝΤΟΥΡΑΚΗΣ Παν. ΤΑΒΑΝΙΟΤΗΣ	Ε. ΚΟΓΚΥΛΑΚΗ Σ. ΣΟΛΩΜΟΣ	Α. ΓΚΥΖΗ	Ι. ΒΕΝΤΟΥΡΑΚΗΣ	ΤΡΟΠΟΠΟΙΗΣΗ ΜΕΛΕΤΗΣ ΛΟΓΟ ΑΛΛΑΓΗΣ ΧΡΗΣΗΣ
01/17.09.10	Ι. ΒΕΝΤΟΥΡΑΚΗΣ Παν. ΤΑΒΑΝΙΟΤΗΣ	Ε. ΚΟΓΚΥΛΑΚΗ Σ. ΣΟΛΩΜΟΣ	Α. ΓΚΥΖΗ	Ι. ΒΕΝΤΟΥΡΑΚΗΣ	ΥΠΟβΟΛΗ ΜΕΛΕΤΗΣ ΕΦΑΡΜΟΓΗΣ
ΕΚΔΟΣΗ/ ΗΜΕΡΟΜΗΝΙΑ	ΜΕΛΕΤΗΤΗΣ	ΠΑΚΑΙ ΜΕΛΕΤΗΣ	ΣΧΕΔΙΑΣΗ	ΕΛΕΓΧΟΣ	ΠΑΡΑΤΗΡΗΣΕΙΣ

ΕΡΓΟΔΟΤΗΣ
ΔΗΜΟΣ ΠΑΤΡΕΩΝ – Δ/ΝΣΗ ΕΡΓΩΝ

ΕΡΓΟ
ΜΕΤΑΤΡΟΠΗ ΠΑΛΑΙΟΥ ΔΗΜΟΤΙΚΟΥ ΝΟΣΟΚΟΜΕΙΟΥ ΣΕ ΕΚΘΕΣΙΑΚΟ – ΜΟΥΣΕΙΑΚΟ ΧΩΡΟ

ΣΤΑΔΙΟ ΜΕΛΕΤΗΣ
ΜΕΛΕΤΗ ΕΦΑΡΜΟΓΗΣ – ΑΡΧΙΤΕΚΤΟΝΙΚΑ

ΘΕΜΑ ΣΧΕΔΙΟΥ

ΜΕΛΕΤΗ ΠΑΘΗΤΙΚΗΣ ΠΥΡΟΠΡΟΣΤΑΣΙΑΣ
ΚΑΤΟΨΗ ΣΤΑΘΜΗΣ +76.45

ΜΑΪΟΣ 2017

ΚΛΙΜΑΚΑ 1:100

ΚΩΔΙΚΟΣ ΕΡΓΟΥ A 515e

ΑΡΙΘΜΟΣ ΣΧΕΔΙΟΥ Πκ-05

ΜΕΛΕΤΗ ΕΡΓΟΥ
ΑΡΧΙΤΕΚΤΟΝΙΚΗ ΜΕΛΕΤΗ • ΙΩΑΝΝΗΣ ΒΕΝΤΟΥΡΑΚΗΣ
ΕΙΔΙΚΗ ΑΡΧΙΤΕΚΤΟΝΙΚΗ ΜΕΛΕΤΗ • ΒΕΤΑΠΑΝ Α.Ε.Μ.
ΣΤΑΤΙΚΗ ΜΕΛΕΤΗ • ΔΟΜΗ Ο.Ε. Σ. ΣΤΑΘΟΠΟΥΛΟΣ – Κ. ΦΑΡΡΟΣ ΚΑΙ ΣΙΑ
Η/Μ ΜΕΛΕΤΗ • TEAM Μ-Η Α.Ε.
ΑΡΙΣΤΟΔΗΜΟΥ 1, 10676 ΑΘΗΝΑ,ΤΗΛ.210-7250196, FAX:210-7239568

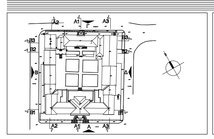

ΥΠΟΓΡΑΦΗ ΚΑΙ ΣΦΡΑΓΙΔΑ ΜΕΛΕΤΗΤΗ
ΒΕΤΑ 20.AE
ΒΕΝΤΟΥΡΑΚΗΣ - ΤΑΒΑΝΙΟΤΗΣ
& ΣΥΝΕΡΓΑΤΕΣ Α.Ε.Μ.
ΑΡΙΣΤΟΔΗΜΟΥ 1 - ΑΘΗΝΑ Τ.Κ. 106 76
ΤΗΛ.:210-72.50.196, FAX: 210.72.39.568
e-Mail: jkentouraki@otenet.gr
ΙΩΑΝΝΗΣ Ν. ΒΕΝΤΟΥΡΑΚΗΣ
ΔΙΠΛΩΜ. ΑΡΧΙΤΕΚΤΩΝ ΜΗΧΑΝΙΚΟΣ
ΕΘΝΙΚΟΥ ΜΕΤΣΟΒΙΟΥ ΠΟΛΥΤΕΧΝΕΙΟΥ
ΜΕΛΟΣ Τ.Ε.Ε. ΑΡΙΘΜΟΣ ΜΗΤΡΩΟΥ: 15376
ΑΡΙΣΤΟΔΗΜΟΥ 1, 106 76 ΑΘΗΝΑ - ΤΗΛ: 210 7250196