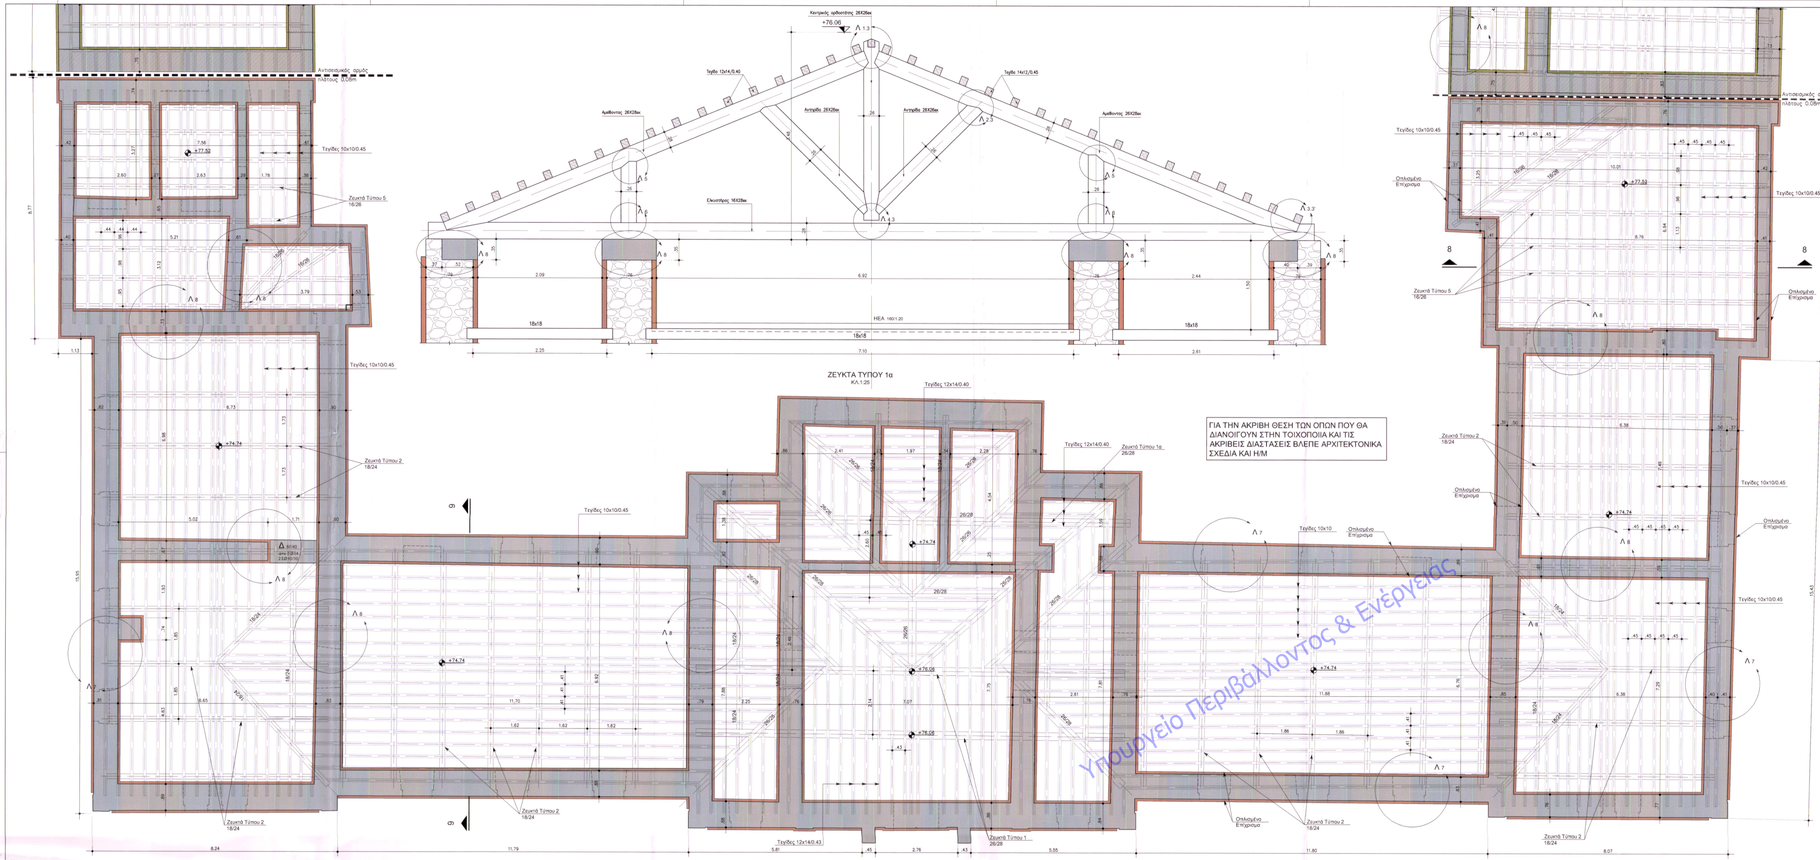

ΖΕΥΚΤΑ ΤΥΠΟΥ 1α
ΚΛ.1:25

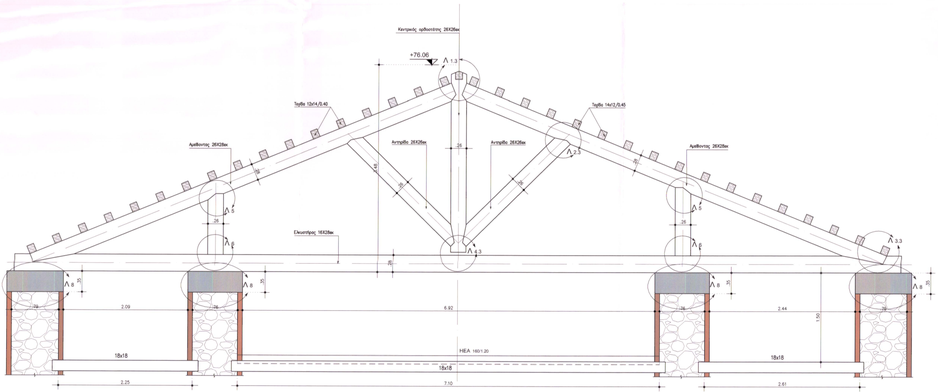

ΖΕΥΚΤΑ ΤΥΠΟΥ 1
ΚΛ.1:25

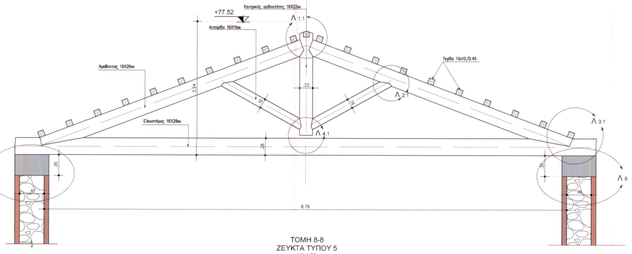

ΤΟΜΗ 8-8
ΖΕΥΚΤΑ ΤΥΠΟΥ 5
ΚΛ.1:25

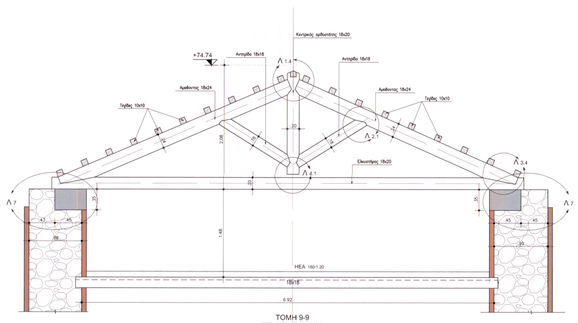

ΤΟΜΗ 9-9
ΖΕΥΚΤΑ ΤΥΠΟΥ 2
ΚΛ.1:25

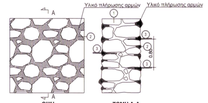

ΛΕΠΤΟΜΕΡΕΙΑ Λ1
ΠΛΗΡΩΣΗ ΑΡΜΩΝ

ΥΠΟΜΝΗΜΑ
1. Τσιμεντοκολλα
2. Υλικό αρμολογήματος
3. Διαφανής σωλήνας εκτόπου, ελέγχου και εξαερισμού

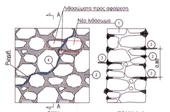

ΛΕΠΤΟΜΕΡΕΙΑ Λ2
ΕΠΙΣΚΕΥΗ ΡΩΓΜΩΝ - ΕΝΕΜΑΤΑ

ΥΠΟΜΝΗΜΑ
1. Τσιμεντοκολλα
2. Υλικό αρμολογήματος
3. Διαφανής σωλήνας εκτόπου, ελέγχου και εξαερισμού σε κάνναβο 0.80x0.80
4. Ρωγμή προς επισκευή
- Αφαίρεση χαλαρών λιθοσωμάτων που είναι μικρή ή όσο λιθοσώματα είναι σταθερά.
- Καθαρισμός και πλύσιμο της διαμορφωμένης φωλιάς
- Τοποθέτηση κολλημένα νέου λιθοσώματος
- Αρμολόγημα τσιμεντώδους τσιμεντοκονίαμα συμπύκνωση εκτόπου και εξαερισμού εναρτήων.
- Εκπλύση εκκρεμών

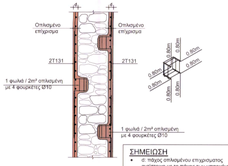

ΛΕΠΤΟΜΕΡΕΙΑ Λ3
ΟΠΛΙΣΜΟΣ ΦΩΛΙΑΣ
ΚΛ.1:25

ΣΗΜΕΙΩΣΗ
- Η πάχος επιφανείου επιχρισματος αντίστοιχο με το πάχος των υπαρχόντων επιχρισμάτων
- Το πάχος των οπλισμένων επιχρισμάτων εξασφαλίζεται με κατάλληλους "μπαστρες" 10cmx15cm τοποθετούμενους σε κάνναβο 2mx2m περίπου.

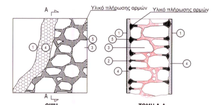

ΛΕΠΤΟΜΕΡΕΙΑ Λ4
ΕΦΑΡΜΟΓΗ ΟΠΛΙΣΜΕΝΟΥ ΕΠΙΧΡΙΣΜΑΤΟΣ ΣΕ ΤΟΙΧΟΠΟΙΑ

ΥΠΟΜΝΗΜΑ
1. Μαζιμοκονία τριπτή τριβιδωτή
2. Ενίσχυση ως λεπτομέρεια Λ2
3. Τσιμεντοκολλα
4. Οπλισμένο επίχρισμα σε πάχος αντίστοιχο με των υπαρχόντων επιχρισμάτων
5. Υλικό πλήρωσης αρμών, ως λεπτομέρεια Λ1

ΛΕΠΤΟΜΕΡΕΙΑ Λ7
ΚΑΤΑΣΚΕΥΗ ΠΕΡΙΜΕΤΡΙΚΟΥ ΔΙΑΖΩΜΑΤΟΣ

ΥΠΟΜΝΗΜΑ
1. Μαζιμοκονία τριπτή τριβιδωτή
2. Ενίσχυση ως λεπτομέρεια Λ2
3. Τσιμεντοκολλα
4. Εκτοξευόμενο σκυρόδεμα 8cm C20/25
5. Υλικό πλήρωσης αρμών, ως λεπτομέρεια Λ1
6. Σκυρόδεμα C 20/25
7. Τμήμα τοιχοποιίας το οποίο καθαιρείται για κατασκευή διαζώματος

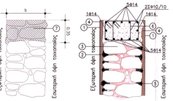

ΛΕΠΤΟΜΕΡΕΙΑ Λ8
ΚΑΤΑΣΚΕΥΗ ΕΣΩΤΕΡΙΚΟΥ ΔΙΑΖΩΜΑΤΟΣ

ΥΠΟΜΝΗΜΑ
1. Μαζιμοκονία τριπτή τριβιδωτή
2. Ενίσχυση ως λεπτομέρεια Λ2
3. Τσιμεντοκολλα
4. Εκτοξευόμενο σκυρόδεμα 8cm C20/25
5. Υλικό πλήρωσης αρμών, ως λεπτομέρεια Λ1
6. Σκυρόδεμα C 20/25
7. Τμήμα τοιχοποιίας το οποίο καθαιρείται για κατασκευή διαζώματος

ΤΟΜΗ Β1-Β1

ΤΟΜΗ Α2 - Α2

ΤΟΜΗ Α3 - Α3

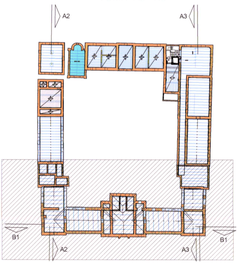

ΥΠΟΜΝΗΜΑ

- ΟΠΛΙΣΜΕΝΟ ΕΠΙΧΡΙΣΜΑ ΠΑΧΟΥΣ ΑΝΤΙΣΤΟΙΧΟ ΜΕ ΑΥΤΟ ΤΩΝ ΥΠΑΡΧΟΝΤΩΝ ΕΠΙΧΡΙΣΜΑΤΩΝ
- ΥΦΙΣΤΑΜΕΝΕΣ ΠΛΑΚΕΣ ΣΚΥΡΟΔΕΜΑΤΟΣ
- ΘΕΣΕΙΣ ΑΡΜΟΥ
- ΠΙΘΑΝΟΥΣΕΣ ΤΟΞΟΠΟΙΙΑ ΑΠΟ ΑΡΓΟΛΙΘΟΔΟΜΗ
- ΠΙΘΑΝΟΥΣΕΣ ΤΟΞΟΠΟΙΙΑ ΑΠΟ ΑΡΓΟΛΙΘΟΔΟΜΗ ΣΤΙΣ ΘΕΣΕΙΣ ΤΩΝ ΑΡΜΩΝ
- ΖΕΥΚΤΑ ΣΤΕΓΗΣ
- ΣΙΔΗΡΟΔΟΚΟΙ ΔΙΑΤΟΜΗΣ I
- ΝΕΟ ΠΕΤΣΩΜΑ
- ΠΕΡΙΜΕΤΡΙΚΟ ΖΕΝΑΣ ΟΠΛΙΣΜΕΝΟΥ ΣΚΥΡΟΔΕΜΑΤΟΣ

ΠΑΡΑΔΟΧΕΣ ΜΕΛΕΤΗΣ

I. ΥΛΙΚΑ

- Οπλισμένο σκυρόδεμα γενικά :C20/25
- Οπλισμένο σκυρόδεμα μπαναναστασίου υποστυλωμάτ ΔΕΗ :C20/25
- Οπλισμένο επίχρισμα :
- Σκυρόδεμα βασεων :C20/25
- Λοιπό σκυρόδεμα εξωτερικών (καθαρόπατος) :C12/15
- Κάλυβες σκυροδέματος :B500C
- Δομικός χάλυβας :Fe 360
- Δομική ξυλεία :C18
- Αγκυλιδωτά σιδηρα με την παράγραφο 6 της Τεχνικής Εκθεσης

II. ΦΟΡΤΙΑ

Μόνιμα

- Ιδιο βάρος σκυροδεματος 25,00 kN/m³
- Ιδιο βάρος αργιλλοδομής 23,50 kN/m³
- Ιδιο βάρος δομικού κάλυβα 78,50 kN/m³
- Ιδιο βάρος μπατάν τοιχων 3,60 kN/m²
- Ιδιο βάρος δρομικών τοιχων 2,10 kN/m²
- Ιδιο βάρος στέγης + κεραμιδα 2,10 kN/m²
- Ιδιο βάρος φατζαδοφράγ 0,30 kN/m²
- Επικάλυψη δαπέδων 2,00 kN/m²
- Οροφή μπαναναστασίου 5,00 kN/m²
- Οροφή υποστυλωμού ΔΕΗ 5,00 kN/m²

Κινητά

- Κινητά δαπέδων γενικά :5,00 kN/m²
- Κινητά κλιμοστασίων :5,00 kN/m²
- Κινητά εξωστών :5,00 kN/m²
- Κινητά αδιαύλου σκδαιων :5,00 kN/m²
- Κινητά Η/Μ εγκαταστάσεων πτέρυγα Hansen (ισοδύναμα στο ενδιάμεσο επίπεδο) :1,00 kN/m²
- Κινητά στο κέντρο πλέψη των ζευκτών εκτός πτέρυγες Hansen (φορτία Η/Μ εγκαταστάσεων) :1,00 kN/m²
- Κινητά οροφής μπαναναστασίου :5,00 kN/m²
- Κινητά οροφής υποστυλωμού ΔΕΗ :5,00 kN/m²
- Άνεμος :Σύμφωνα με ΕΚ1
- Χιόνι :Σύμφωνα με ΕΚ1

III. ΣΕΙΣΜΟΣ

- Υπολογίζεται βάσει του ΕΑΚ 2000 :
- Ζώνη σεισμικής επικινδυνότητας :Ι
- Συντελεστής απαιδαστίσεως κτιρίου :α=0,24 1,20

IV. ΕΔΑΦΟΣ

Δείκτης εδάφους λαμβάνεται 3000 kN/m³ και 20000 kN/m³ έρνεν δύο επιλογες η βαστασολόγηση έργε με τις τιμές της παράλληλους των επιλογων.

V. ΠΡΟΒΛΕΨΗ

Δεν γίνεται πρόβλεψη ορόφων.

Ον.						
03	14-05-2019					ΠΑΡΑΠΗΜΕΣ ΚΛΙΜ.
02	15-03-2018					ΕΙΔΙΚΕΣ ΕΠΕΜΒΑ ΣΕΙΣΜΙΚΗ ΜΕΛΕΤΗ ΥΠΟΔ. ΜΗΧΑ.
01	19-06-2017					ΠΡΟΕΚΔΟΣΗ ΜΕΛΕΤΗΣ ΚΕΤΣ ΚΑΙΜΕΣ ΑΡΧΕΙΟ
ΕΚΔΟΣΗ	ΗΜΕΡΟΜΗΝΙΑ	ΜΕΛΕΤΗ	ΣΧΕΔΙΑΣΗ	ΕΠΙΒΛΕΨΗ	ΕΠΙΛΟΓΗ	ΠΑΡΑΤΗΡΗΣΕΙΣ

Το παρόν συνοδεύει την υπ' αριθμ. πρωτ. ΔΑΠΕΑ/ΓΔΑΠΕΑ/οικ.[illegible] απόφαση της ΔΑΠΕΑΑΠ με θετική γνώμη

ΕΡΓΟΔΟΤΗΣ: ΔΗΜΟΣ ΠΑΤΡΕΩΝ - ΔΗΜΟΤΙΚΗ ΕΝΟΤΗΤΑ ΠΑΤΡΩΝ

ΕΡΓΟ: ΜΕΤΑΤΡΟΠΗ ΠΑΛΑΙΟΥ ΘΗΚΟΤΡΟΦΕΙΟΥ ΝΟΣΟΚΟΜΕΙΟΥ ΣΕ ΕΚΘΕΣΙΑΚΟ - ΜΟΥΣΕΙΑΚΟ ΧΩΡΟ

ΣΤΑΔΙΟ ΜΕΛΕΤΗΣ: ΣΤΑΤΙΚΗ ΜΕΛΕΤΗ ΕΦΑΡΜΟΓΗΣ

ΘΕΜΑ ΣΧΕΔΙΟΥ: ΤΟΜΗΜΑ Α ΞΥΛΟΤΥΠΟΣ ΣΤΑΘΜΗΣ +74.74,+76.06 +77.52

ΗΜΕΡΟΜΗΝΙΑ: ΙΑΝΟΥΑΡΙΟΣ 2019

ΚΛΙΜΑΚΑ: 1:50,1:25

ΚΩΔΙΚΟΣ ΕΡΓΟΥ: BΣΠ-0501

ΜΕΛΕΤΕΣ ΕΡΓΟΥ

ΑΡΧΙΤΕΚΤΟΝΙΚΗ ΜΕΛΕΤΗ	• ΕΡΜΗΣ ΒΕΝΤΟΥΡΗΣ
ΕΙΔΙΚΗ ΑΡΧΙΤΕΚΤΟΝΙΚΗ ΜΕΛΕΤΗ	• ΘΕΤΑΛΛΗΝ ΑΕΒΕ
ΣΤΑΤΙΚΗ ΜΕΛΕΤΗ	• ΣΠΗ ΑΕ
Η/Μ ΜΕΛΕΤΗ	• ΤΕΔΜ Η/Μ ΕΠΕ

ΑΡΙΘΜΟΣ ΣΧΕΔΙΟΥ: ΣΤ. 04

ΚΟΡΥΤΣΑΝΕΩΝ 14, 11526 ΑΘΗΝΑ ΤΗΛ. 2105930200 FAX: 210-6930240

ΥΠΟΓΡΑΦΗ ΚΑΙ ΣΦΡΑΓΙΔΑ ΜΕΛΕΤΗΤΗ

Σ. ΣΤΑΘΟΠΟΥΛΟΣ, Κ. ΦΑΡΡΟΣ