
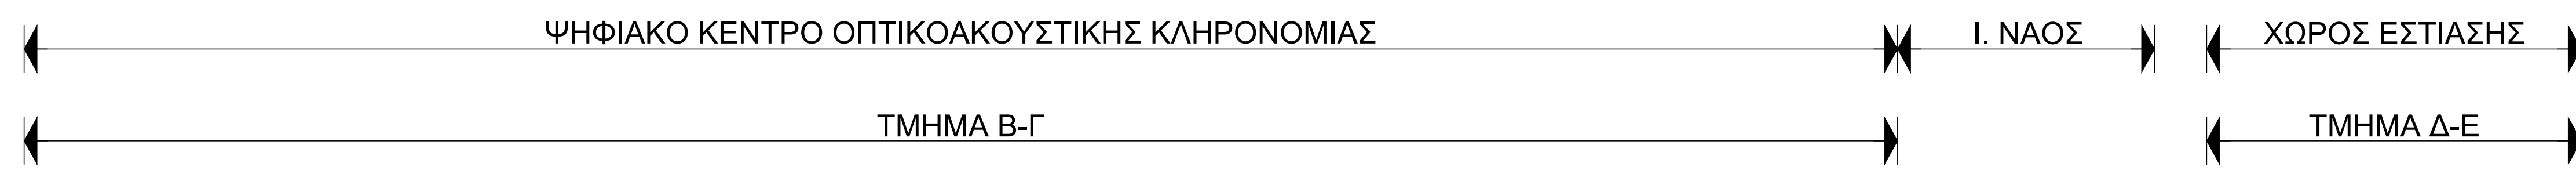


ΥΠΟΜΝΗΜΑ

- ① ΞΥΛΙΝΟ ΚΟΥΦΩΜΑ
- ② ΕΠΙΧΡΙΣΜΑ ΜΕ ΤΕΛΙΚΟ ΧΡΩΜΑΤΙΣΜΟ ΩΣ ΥΦΙΣΤΑΜΕΝΟ
- ③ ΚΕΡΑΜΙΔΙΑ ΒΥΖΑΝΤΙΝΟΥ ΤΥΠΟΥ
- ④ ΚΕΡΑΜΙΔΙΑ ΓΑΛΛΙΚΟΥ ΤΥΠΟΥ
- ⑤ ΕΜΦΑΝΗΣ ΛΙΘΟΔΟΜΗ
- ⑥ ΥΦΙΣΤΑΜΕΝΟ ΣΙΔΕΡΕΝΟ ΚΙΓΚΛΙΔΩΜΑ
- ⑦ ΓΥΑΛΙΝΟ ΣΤΕΓΑΣΤΡΟ
- ⑧ ΜΕΤΑΛΛΙΚΟ ΚΟΥΦΩΜΑ
- ⑨ ΝΕΟ ΣΙΔΕΡΕΝΟ ΚΙΓΚΛΙΔΩΜΑ

➦ +63.65 ΣΤΑΘΜΗ ΤΕΛΙΚΟΥ ΔΑΠΕΔΟΥ

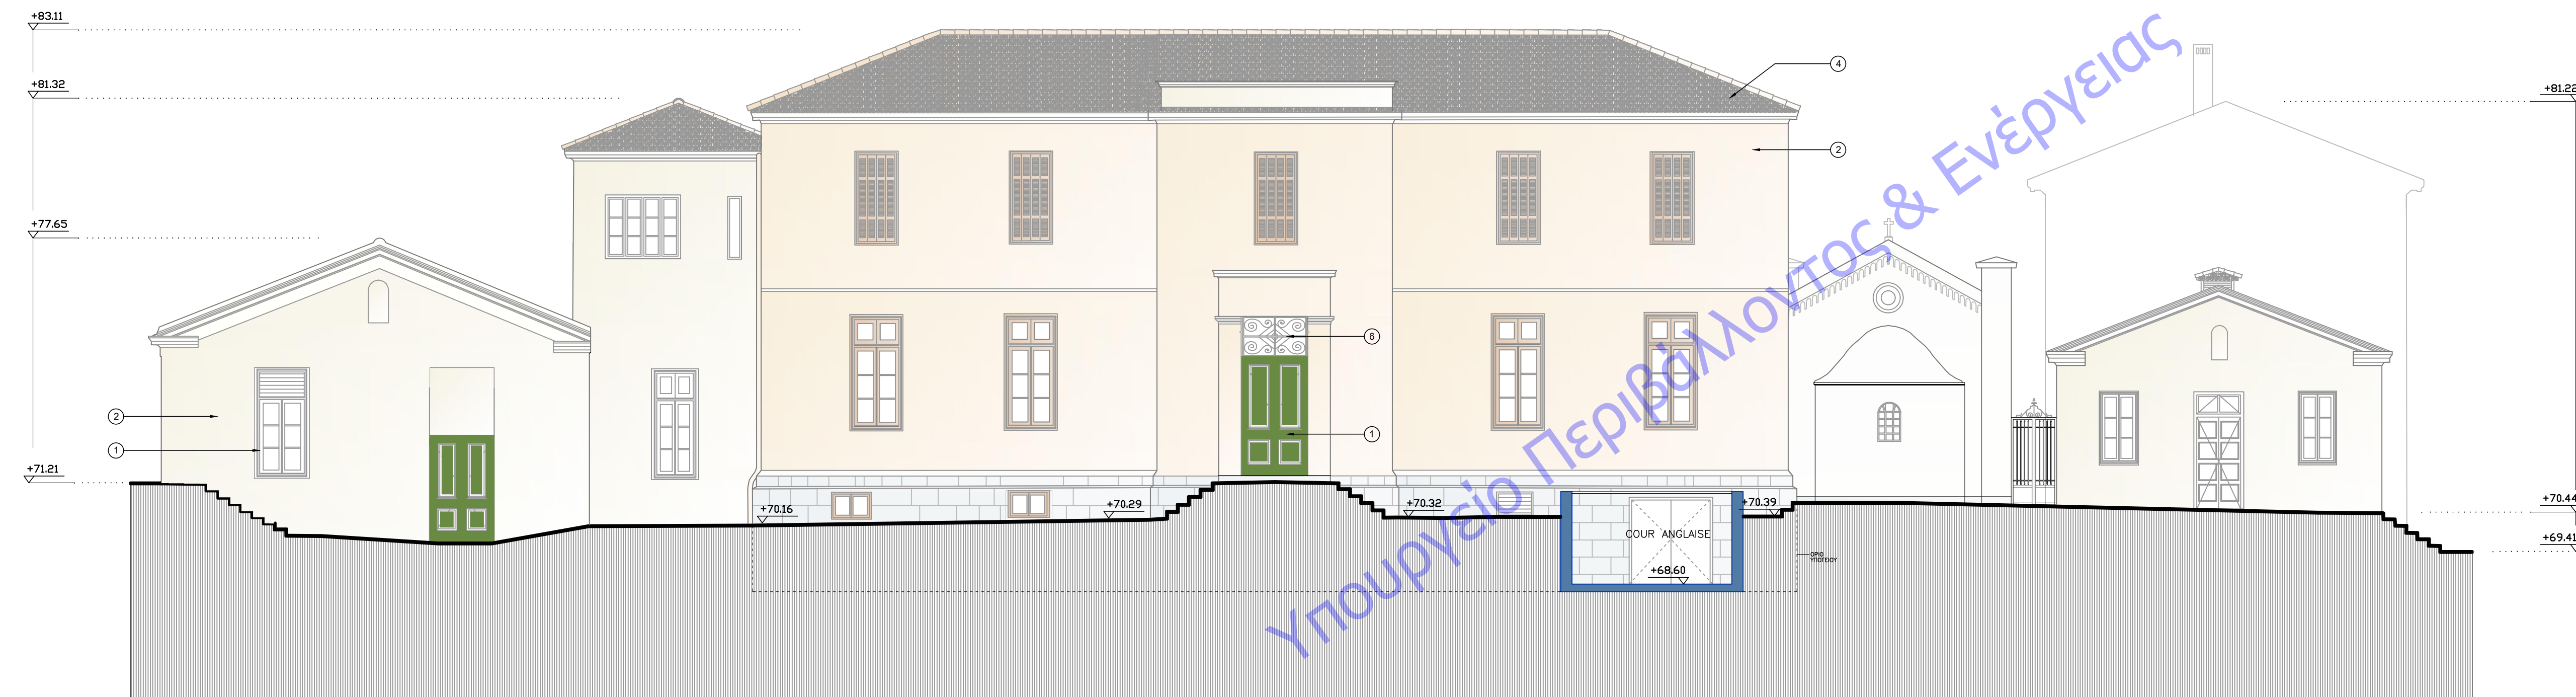

05	04/14.03.18	03/19.05.17	02/04.03.11	01/17.09.10
Ι. ΒΕΝΤΟΥΡΑΚΗΣ Π.Ν. ΤΑΒΑΝΙΩΤΗΣ	Ε. ΚΟΥΥΛΑΚΗ Σ. ΣΟΛΩΜΟΣ	Ι. ΒΕΝΤΟΥΡΑΚΗΣ Π.Ν. ΤΑΒΑΝΙΩΤΗΣ	Ε. ΚΟΥΥΛΑΚΗ Σ. ΣΟΛΩΜΟΣ	Ι. ΒΕΝΤΟΥΡΑΚΗΣ Π.Ν. ΤΑΒΑΝΙΩΤΗΣ
Ι. ΒΕΝΤΟΥΡΑΚΗΣ Π.Ν. ΤΑΒΑΝΙΩΤΗΣ	Ε. ΚΟΥΥΛΑΚΗ Σ. ΣΟΛΩΜΟΣ	Α. ΓΚΥΖΗ	Ι. ΒΕΝΤΟΥΡΑΚΗΣ Π.Ν. ΤΑΒΑΝΙΩΤΗΣ	Α. ΓΚΥΖΗ
Ι. ΒΕΝΤΟΥΡΑΚΗΣ Π.Ν. ΤΑΒΑΝΙΩΤΗΣ	Ε. ΚΟΥΥΛΑΚΗ Σ. ΣΟΛΩΜΟΣ	Α. ΓΚΥΖΗ	Ι. ΒΕΝΤΟΥΡΑΚΗΣ Π.Ν. ΤΑΒΑΝΙΩΤΗΣ	Α. ΓΚΥΖΗ
ΠΑΡΑΤΗΡΗΣΕΙΣ ΥΠΗΡΕΣΙΑΣ	ΥΠΟΛΟΓΙΣΤΗΡΙΟ ΜΕΛΕΤΩΝ	ΔΟΚ. ΑΝΑΛΥΣΗ ΧΡΗΣΗΣ	ΠΑΡΑΤΗΡΗΣΕΙΣ ΥΠΗΡΕΣΙΑΣ	ΥΠΟΒΟΗ ΜΕΛ. ΕΦΑΡΜ.

ΕΚΔΟΣΗ/ ΗΜΕΡΟΜΗΝΙΑ	ΜΕΛΕΤΗΤΗΣ	ΣΗΜΑ ΜΕΛΕΤΗΣ	ΣΧΕΔΙΑΣΗ	ΕΛΕΓΧΟΣ	ΠΑΡΑΤΗΡΗΣΕΙΣ
--------------------	-----------	--------------	----------	---------	--------------

ΕΡΓΟΔΟΤΗΣ
ΔΗΜΟΣ ΠΑΤΡΕΩΝ – Δ/ΝΣΗ ΕΡΓΩΝ

ΕΡΓΟ
ΜΕΤΑΤΡΟΠΗ ΠΑΛΑΙΟΥ ΔΗΜΟΤΙΚΟΥ ΝΟΣΟΚΟΜΕΙΟΥ ΣΕ ΕΚΘΕΣΙΑΚΟ – ΜΟΥΣΕΙΑΚΟ ΧΩΡΟ

ΣΤΑΔΙΟ ΜΕΛΕΤΗΣ
ΜΕΛΕΤΗ ΕΦΑΡΜΟΓΗΣ – ΑΡΧΙΤΕΚΤΟΝΙΚΑ

ΘΕΜΑ ΣΧΕΔΙΟΥ	ΜΑΡΤΙΟΣ 2018
ΟΨΗ Γ	ΚΛΙΜΑΚΑ 1:100
	ΚΩΔΙΚΟΣ ΕΡΓΟΥ Α 515e
ΜΕΛΕΤΗ ΕΡΓΟΥ	ΑΡΙΘΜΟΣ ΣΧΕΔΙΟΥ
ΑΡΧΙΤΕΚΤΟΝΙΚΗ ΜΕΛΕΤΗ • ΙΩΑΝΝΗΣ ΒΕΝΤΟΥΡΑΚΗΣ	Ao-03
ΕΔΩΚΗ ΑΡΧΙΤΕΚΤΟΝΙΚΗ ΜΕΛΕΤΗ • ΒΕΤΑΠΑΝ Α.Ε.Μ.	
ΣΤΑΤΙΚΗ ΜΕΛΕΤΗ • ΔΩΜΗ Α.Ε.	
Η/Μ ΜΕΛΕΤΗ • ΤΕΑΜ Μ-Η Α.Ε.	
ΑΡΙΣΤΟΔΗΜΟΥ 1, 10676 ΑΘΗΝΑ, ΤΗΛ: 210-7250196, FAX: 210-7239568	

	<p>ΥΠΟΓΡΑΦΗ ΚΑΙ ΣΦΡΑΓΙΔΑ ΜΕΛΕΤΗΤΗ</p> <p>ΙΩΑΝΝΗΣ Ν. ΒΕΝΤΟΥΡΑΚΗΣ ΔΙΠΛΩΜ. ΑΡΧΙΤΕΚΤΟΝ ΜΗΧΑΝΙΚΟΣ ΕΘΝΙΚΟΥ ΜΕΤΣΟΒΙΟΥ ΠΟΛΥΤΕΧΝΕΙΟΥ ΜΕΛΟΣ Τ.Ε.Ε. ΑΡΙΘΜΟΣ ΜΗΡΩΔΙΟΥ: 15378 ΑΡΙΣΤΟΔΗΜΟΥ 1, 106 76 ΑΘΗΝΑ - ΤΗΛ: 210 7250196</p>
--	--