
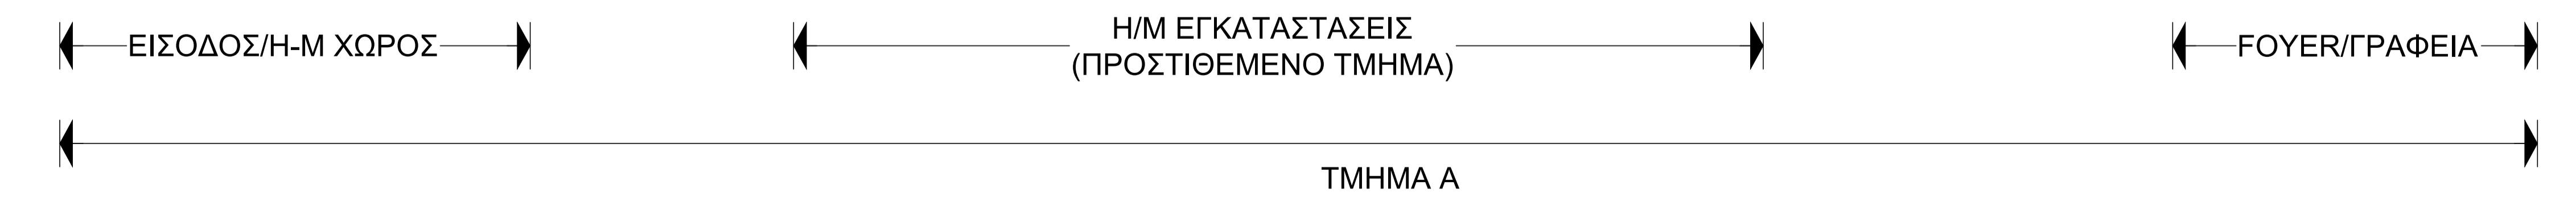


Ξ Ν Μ Λ Κ Ι Θ Η Ζ Ε Δ Γ Β Α

ΠΙΝΑΚΑΣ ΣΥΜΒΟΛΙΣΜΩΝ

	ΥΦΙΣΤΑΜΕΝΕΣ - ΔΙΑΤΗΡΟΥΜΕΝΕΣ ΤΟΙΧΟΔΟΜΕΣ
	ΥΦΙΣΤΑΜΕΝΑ - ΔΙΑΤΗΡΟΥΜΕΝΑ ΠΑΤΩΜΑΤΑ
ΝΕΕΣ ΤΟΙΧΟΔΟΜΕΣ	
	ΟΠΛΙΣΜΕΝΟ ΣΚΥΡΟΔΕΜΑ
	ΛΙΘΟΔΟΜΗ
	ΟΠΤΟΠΛΗΘΟΔΟΜΗ
	ΔΙΑΚΟΣΜΗΤΙΚΑ ΣΤΟΙΧΕΙΑ
	ΣΤΑΘΜΗ ΤΕΛΙΚΟΥ ΔΑΠΕΔΟΥ
	ΣΤΑΘΜΗ ΨΕΥΔΟΡΟΦΗΣ

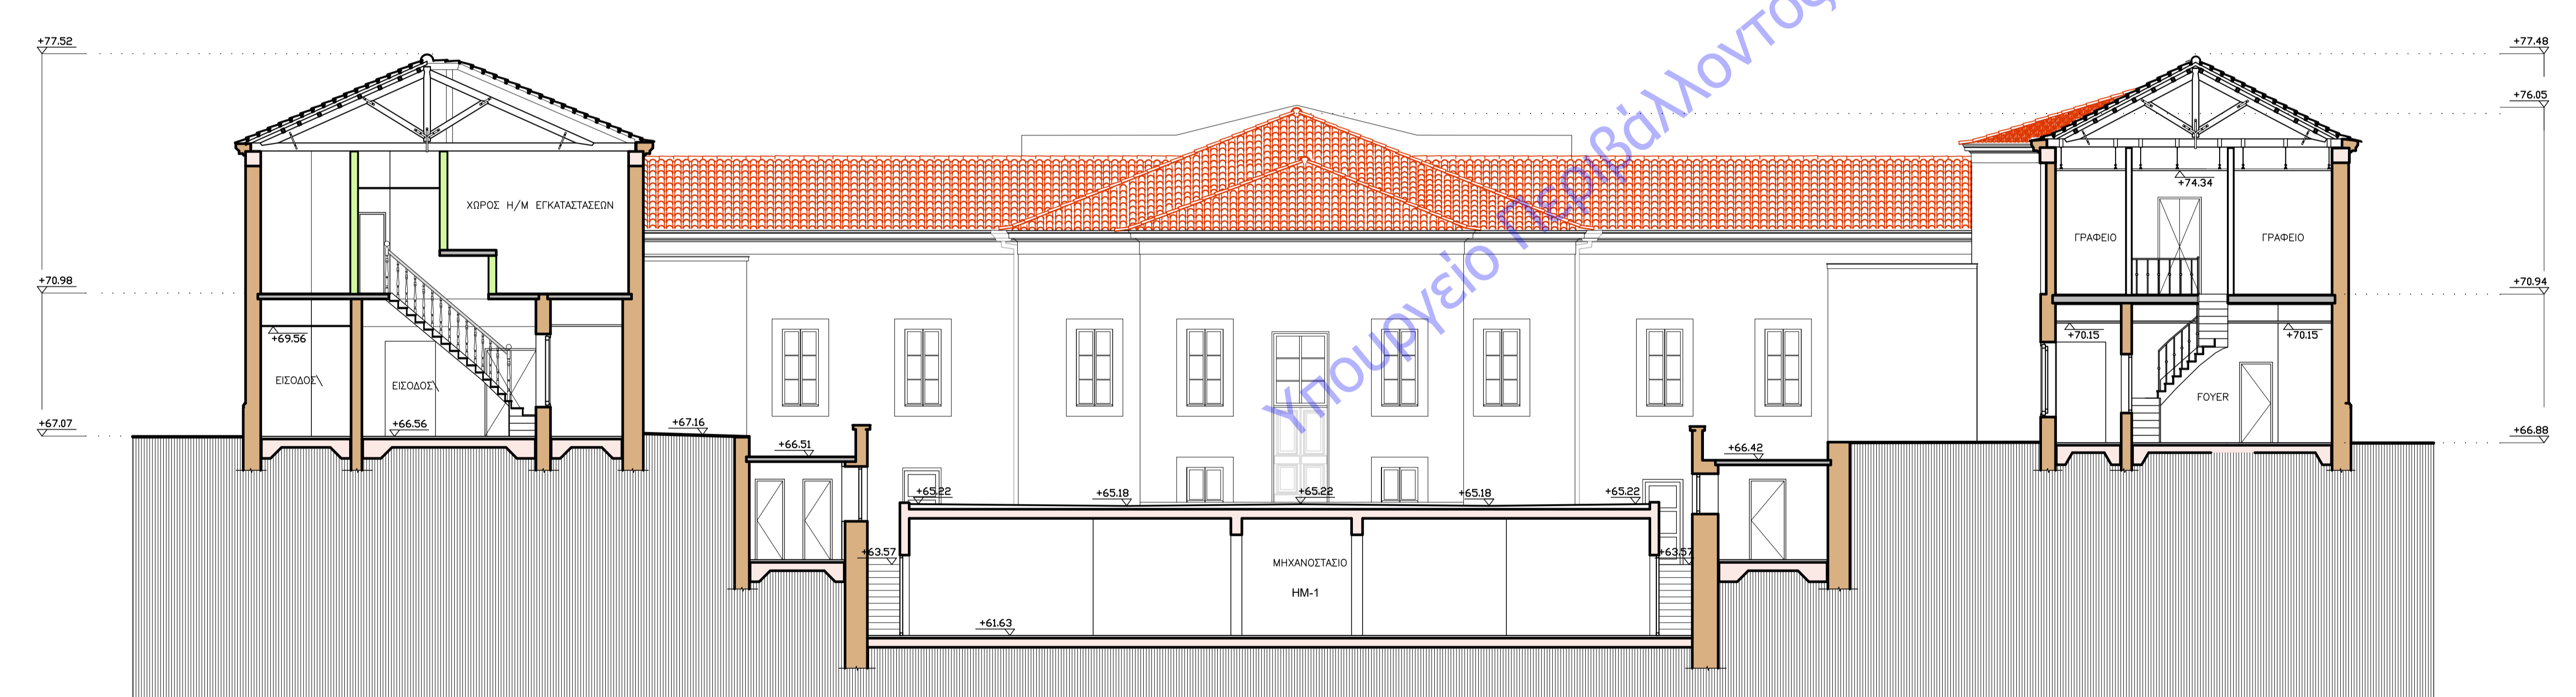

05/14.01.19	Ι. ΒΕΝΤΟΥΡΑΚΗΣ ΠΛΑΝ. ΤΑΒΑΝΙΩΤΗΣ	Ε. ΚΟΥΚΟΥΛΑΚΗ Σ. ΣΟΛΩΜΟΣ	Σ. ΣΟΛΩΜΟΣ	Ι. ΒΕΝΤΟΥΡΑΚΗΣ	ΠΑΡΑΤΗΡΗΣΕΙΣ ΚΣΜ
04/14.03.18	Ι. ΒΕΝΤΟΥΡΑΚΗΣ ΠΛΑΝ. ΤΑΒΑΝΙΩΤΗΣ	Ε. ΚΟΥΚΟΥΛΑΚΗ Σ. ΣΟΛΩΜΟΣ	Σ. ΣΟΛΩΜΟΣ	Ι. ΒΕΝΤΟΥΡΑΚΗΣ	ΠΑΡΑΤΗΡΗΣΕΙΣ ΥΠΗΡΕΣΙΑΣ
03/19.05.17	Ι. ΒΕΝΤΟΥΡΑΚΗΣ ΠΛΑΝ. ΤΑΒΑΝΙΩΤΗΣ	Ε. ΚΟΥΚΟΥΛΑΚΗ Σ. ΣΟΛΩΜΟΣ	Σ. ΣΟΛΩΜΟΣ	Ι. ΒΕΝΤΟΥΡΑΚΗΣ	ΠΡΟΤΥΠΟΦΕΡ ΜΕΛΕΤΗ ΔΟΣΗ ΑΝΑΓΕΝΗΣ ΥΠΗΡΕΣΙΑΣ
02/04.03.11	Ι. ΒΕΝΤΟΥΡΑΚΗΣ ΠΛΑΝ. ΤΑΒΑΝΙΩΤΗΣ	Ε. ΚΟΥΚΟΥΛΑΚΗ Σ. ΣΟΛΩΜΟΣ	Α. ΓΚΥΖΗ	Ι. ΒΕΝΤΟΥΡΑΚΗΣ	ΠΑΡΑΤΗΡΗΣΕΙΣ ΥΠΗΡΕΣΙΑΣ
01/17.09.10	Ι. ΒΕΝΤΟΥΡΑΚΗΣ ΠΛΑΝ. ΤΑΒΑΝΙΩΤΗΣ	Ε. ΚΟΥΚΟΥΛΑΚΗ Σ. ΣΟΛΩΜΟΣ	Α. ΓΚΥΖΗ	Ι. ΒΕΝΤΟΥΡΑΚΗΣ	ΥΠΟΒΟΗ ΜΕΛ. ΕΦΑΡΜ.
ΕΚΔΟΣΗ/ΗΜΕΡΟΜΗΝΙΑ	ΜΕΛΕΤΗΤΗΣ	ΟΜΑΔΑ ΜΕΛΕΤΗΣ	ΣΧΕΔΙΑΣΗ	ΕΛΕΓΧΟΣ	ΠΑΡΑΤΗΡΗΣΕΙΣ

ΕΡΓΟΔΟΤΗΣ
 ΔΗΜΟΣ ΠΑΤΡΕΩΝ – Δ/ΝΣΗ ΕΡΓΩΝ
ΕΡΓΟ
 ΜΕΤΑΤΡΟΠΗ ΠΑΛΑΙΟΥ ΔΗΜΟΤΙΚΟΥ ΝΟΣΟΚΟΜΕΙΟΥ ΣΕ ΕΚΘΕΣΙΑΚΟ – ΜΟΥΣΕΙΑΚΟ ΧΩΡΟ
ΣΤΑΘΜΟ ΜΕΛΕΤΗΣ
 ΜΕΛΕΤΗ ΕΦΑΡΜΟΓΗΣ – ΑΡΧΙΤΕΚΤΟΝΙΚΑ

ΘΕΜΑ ΣΧΕΔΙΟΥ	ΙΑΝ. 2019
ΤΟΜΗ Β4-Β4	ΚΛΙΜΑΚΑ 1100
ΜΕΛΕΤΗ ΕΡΓΟΥ	ΚΩΔΙΚΟΣ ΕΡΓΟΥ Α 515e
ΑΡΧΙΤΕΚΤΟΝΙΚΗ ΜΕΛΕΤΗ • ΙΩΑΝΝΗΣ ΒΕΝΤΟΥΡΑΚΗΣ ΕΙΔΙΚΗ ΑΡΧΙΤΕΚΤΟΝΙΚΗ ΜΕΛΕΤΗ • ΒΕΤΑΓΙΑΝ Α.Ε.Μ. ΣΤΑΤΙΚΗ ΜΕΛΕΤΗ • ΔΟΜΗ Α.Ε. Η/Μ ΜΕΛΕΤΗ • ΤΕΑΜ Μ-Η Α.Ε.	ΑΡΙΘΜΟΣ ΣΧΕΔΙΟΥ Ατ-07
ΑΡΙΣΤΟΔΗΜΟΥ 1, 10676 ΑΘΗΝΑ, ΤΗΛ: 210-7250196, FAX: 210-7239568	

ΥΠΟΓΡΑΦΗ ΚΑΙ ΣΤΑΤΙΚΗ ΜΕΛΕΤΗ
ΒΕΝΤΟΥΡΑΚΗΣ - ΤΑΒΑΝΙΩΤΗΣ & ΣΥΝΕΡΓΑΤΕΣ Α.Ε.Μ.
 ΑΡΙΣΤΟΔΗΜΟΥ 1, ΑΘΗΝΑ, Τ.Κ. 106 76
 ΤΗΛ: 210 72 50 196, FAX: 210 72 39 568
 e-mail: info@vtaem.gr

ΙΩΑΝΝΗΣ Ν. ΒΕΝΤΟΥΡΑΚΗΣ
 ΔΙΠΛΩΜ. ΑΡΧΙΤΕΚΤΟΝ ΜΗΧΑΝΙΚΟΣ
 ΕΘΝΙΚΟΥ ΜΕΤΣΟΒΙΟΥ ΠΟΛΥΤΕΧΝΕΙΟΥ
 ΜΕΛΟΣ Τ.Ε.Ε. ΑΡΙΘΜΟΣ ΜΗΤΡΩΟΥ: 15376
 ΑΡΙΣΤΟΔΗΜΟΥ 1, 106 76 ΑΘΗΝΑ - ΤΗΛ: 210 7250196