




ΥΠΟΜΝΗΜΑ ΥΛΙΚΩΝ	
Τσιμεντόπλακες διαστ. 40x40 εκ. χρώματος γκρι-ανθρακι	Νέα δέντρα και θάμνοι
Μαλτεζόπλακες (υφιστάμενη δαπεδοστρωση)	Βοταναλωτό ρητινούχο δάπεδο χρώματος κόκκινο-κρεμμίδι
Χλιοστάπητας	Βοταναλωτό δάπεδο από σκυρόδεμα χρώματος γκρι-ανθρακι
Υφιστάμενα δέντρα	Μνημεία
Φωτιστικά	Θέσεις ποδηλάτων
Καλάθι απορριμμάτων	Καθιστικά από σκυρόδεμα
Βράσεις από σκυρόδεμα χρώματος γκρι-ανθρακι	Πρόχυτο κρέσπεδο από σκυρόδεμα διαστάσεων 15x30 εκ.

 ΔΗΜΟΣ ΠΑΤΡΕΩΝ ΔΙΕΥΘΥΝΣΗ ΑΡΧΙΤ/ΚΟΤ' ΕΡΓΩΤ' - ΗΜ		
ΕΡΓΟ: ΑΝΑΒΑΘΜΙΣΗ ΠΛΑΤΕΙΑΣ ΕΛΕΥΘΕΡΙΑΣ (ΜΙΚΡΑΣ ΑΣΙΑΣ) ΣΤΑ ΠΡΟΣΦΥΓΙΚΑ ΠΑΤΡΩΝ επί των οδών Πόντου - Προύσης - Φωκίας - Περγάμου		
ΤΙΤΛΟΣ ΣΧΕΔΙΟΥ	ΑΡ. ΣΧΕΔΙΟΥ	
ΚΑΤΟΨΗ Αρχιτεκτονικής Διαμόρφωσης	A1	
ΠΑΤΡΑ, ΙΑΝΟΥΑΡΙΟΣ 2022	ΚΛΙΜΑΚΑ 1:200	
Η ΜΕΛΕΤΗΤΡΙΑ	Η ΠΡΟΣΙΣΤΑΜΕΝΗ ΤΜΗΜΑΤΟΣ ΚΟΙΝΟΧΡΗΣΤΩΝ ΧΩΡΩΝ	Η ΔΙΕΥΘΥΝΤΡΙΑ ΑΡΧΙΤ/ΚΟΥ ΕΡΓΟΥ & ΗΜ α/α
ΦΑΝΗ ΑΝΤΩΝΟΠΟΥΛΟΥ αρχιτέκτων μηχανικός	ΜΑΡΙΑ ΖΕΡΒΑ πολιτικός μηχανικός M.Sc., PMP	ΝΙΚΟΛΑΟΣ ΜΩΡΑΪΤΗΣ Μ/Η Μηχανικός
ΘΕΩΡΗΘΗΚΕ	ΕΛΕΓΧΘΗΚΕ	

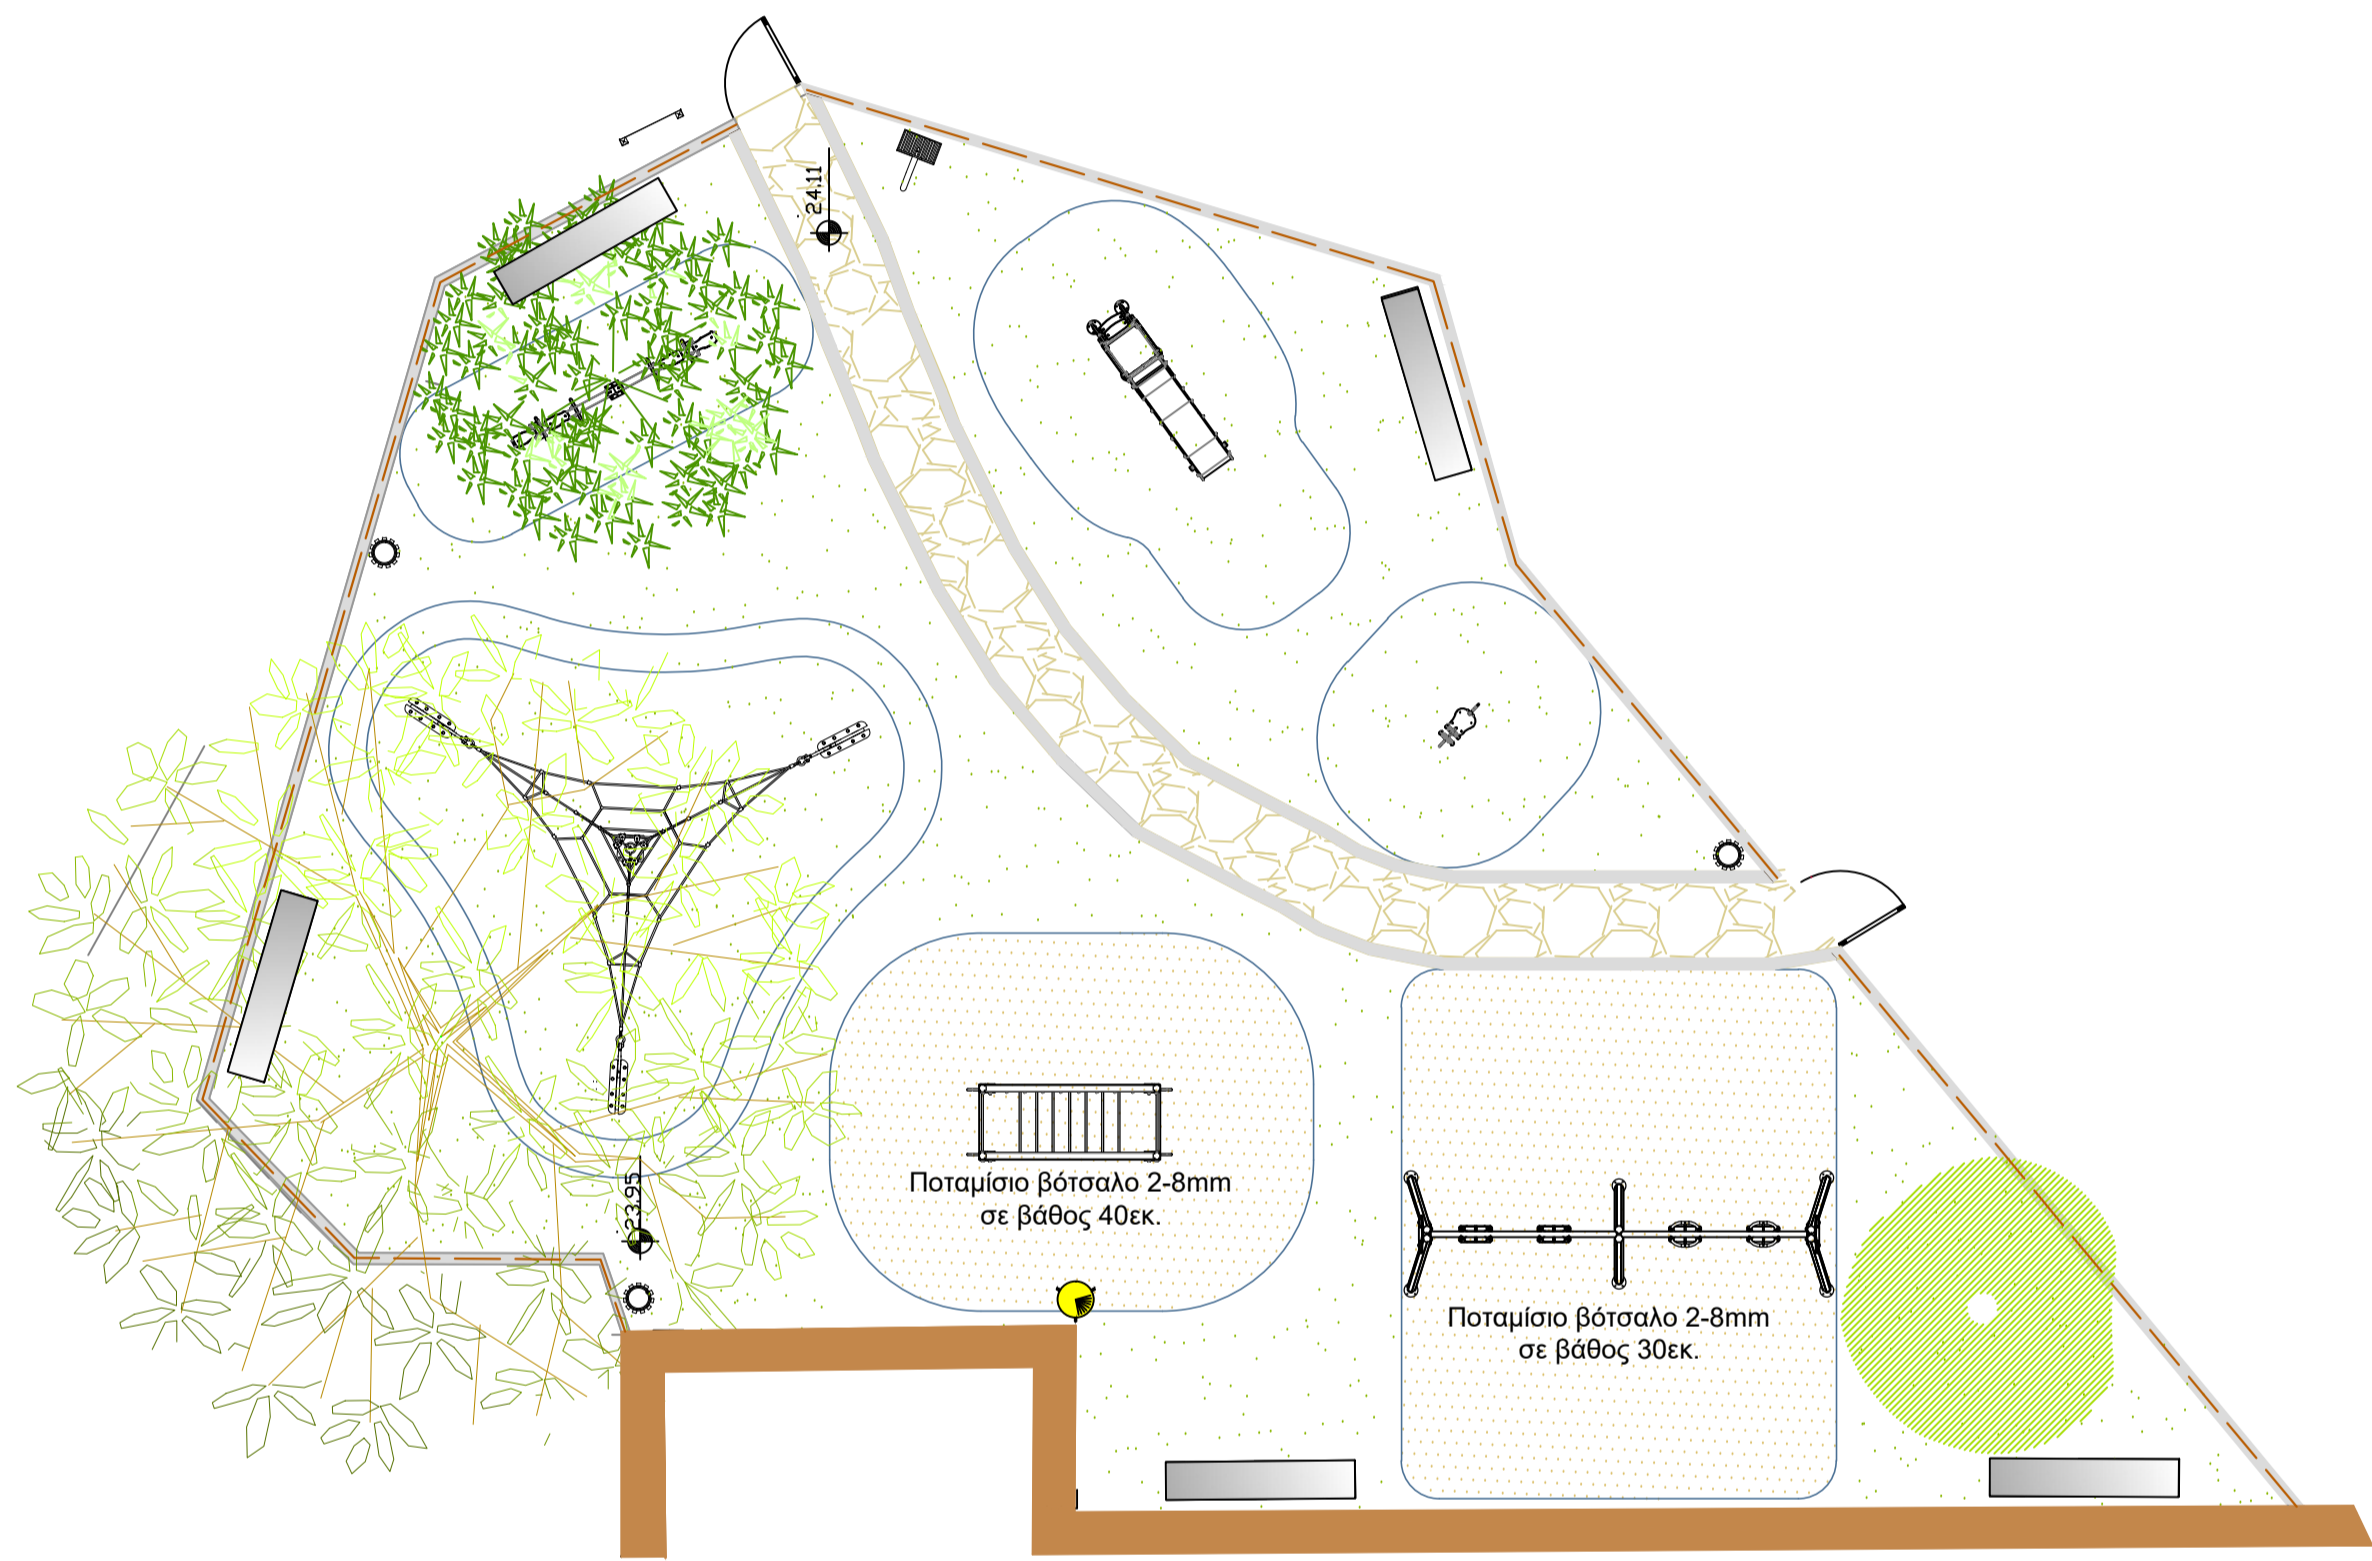

$E = 313.65 \text{ τ.μ.}$

	ΟΡΙΟ ΑΣΦΑΛΕΙΑΣ ΠΑΙΧΝΙΔΙΩΝ ΠΑΙΔΙΚΗΣ ΧΑΡΑΣ
	ΠΕΡΙΦΡΑΞΗ ΜΕΤΑΛΛΙΚΗ ΛΙΠΗ
	ΜΕΤΑΛΛΙΚΗ ΠΛΗΡΟΦΟΡΙΑΚΗ ΠΙΝΑΚΙΔΑ
	ΒΡΥΣΗ ΜΕ ΠΟΣΙΜΟ ΝΕΡΟ
	ΚΑΛΑΘΑΚΙ ΑΠΟΡΡΙΜΜΑΤΩΝ
	ΚΑΘΙΣΤΙΚΟ ΑΠΟ ΣΚΥΡΟΔΕΜΑ
	ΠΑΙΧΝΙΔΙ ΕΛΑΤΗΡΙΟΥ ΠΑΠΑΚΙ
	ΚΟΥΝΙΑ 4ΘΕΣΙΑ ΝΗΠΙΩΝ - ΠΑΙΔΙΩΝ
	ΟΡΙΖΟΝΤΙΑ ΚΛΙΜΑΚΑ
	ΣΥΝΘΕΤΟ ΠΥΡΓΟΣ ΜΕΤΑΛΛΙΚΟΣ - ΤΣΟΥΛΗΘΡΑ
	ΤΡΑΜΠΑΛΑ ΜΕΤΑΛΛΙΚΗ
	ΧΩΡΟΔΙΚΤΥΩΜΑ
	ΠΟΤΑΜΙΣΙΟ ΒΟΤΣΑΛΟ 2-8mm
	ΧΛΟΟΤΑΠΗΤΑΣ




ΔΗΜΟΣ ΠΑΤΡΕΩΝ
ΔΙΕΥΘΥΝΣΗ ΑΡΧΙΤ/ΚΟΥ ΕΡΓΟΥ – ΗΜ


ΕΡΓΟ: ΑΝΑΒΑΘΜΙΣΗ ΠΛΑΤΕΙΑΣ ΕΛΕΥΘΕΡΙΑΣ
(ΜΙΚΡΑΣ ΑΣΙΑΣ) ΣΤΑ ΠΡΟΣΦΥΓΙΚΑ ΠΑΤΡΩΝ
επί των οδών Πόντου - Προύσης - Φωκαίας - Περγάμου

ΤΙΤΛΟΣ ΣΧΕΔΙΟΥ		ΑΡ. ΣΧΕΔΙΟΥ
ΚΑΤΟΨΗ Αρχιτεκτονικής Διαμόρφωσης "Παιδικής Χαράς"		A 2
ΠΑΤΡΑ ΙΑΝΟΥΑΡΙΟΣ 2022		ΚΛΙΜΑΚΑ 1:100
Η ΜΕΛΕΤΗΤΡΙΑ	Η ΠΡΟΣΙΣΤΑΜΕΝΗ ΤΜΗΜΑΤΟΣ ΚΟΙΝΟΧΡΗΣΤΩΝ ΧΩΡΩΝ	Η ΔΝΤ/ΡΙΑ ΑΡΧΙΤ/ΚΟΥ ΕΡΓΟΥ & ΗΜ α/α
ΦΑΝΗ ΑΝΤΩΝΟΠΟΥΛΟΥ αρχιτέκτων μηχανικός	ΜΑΡΙΑ ΖΕΡΒΑ πολιτικός μηχανικός MSc, RMP	ΝΙΚΟΛΑΟΣ ΜΩΡΑΪΤΗΣ M/Η μηχανικός
ΘΕΩΡΗΘΗΚΕ	ΕΛΕΓΧΘΗΚΕ	


**ΣΩΛΗΝΟΕΙΔΗ ΜΕΤΑΛΛΙΚΑ ΣΤΗΡΙΓΜΑΤΑ ΜΟΡΦΗΣ Μ
ΓΙΑ ΤΗΝ ΠΡΟΣΔΕΣΗ ΠΟΔΗΛΑΤΩΝ**

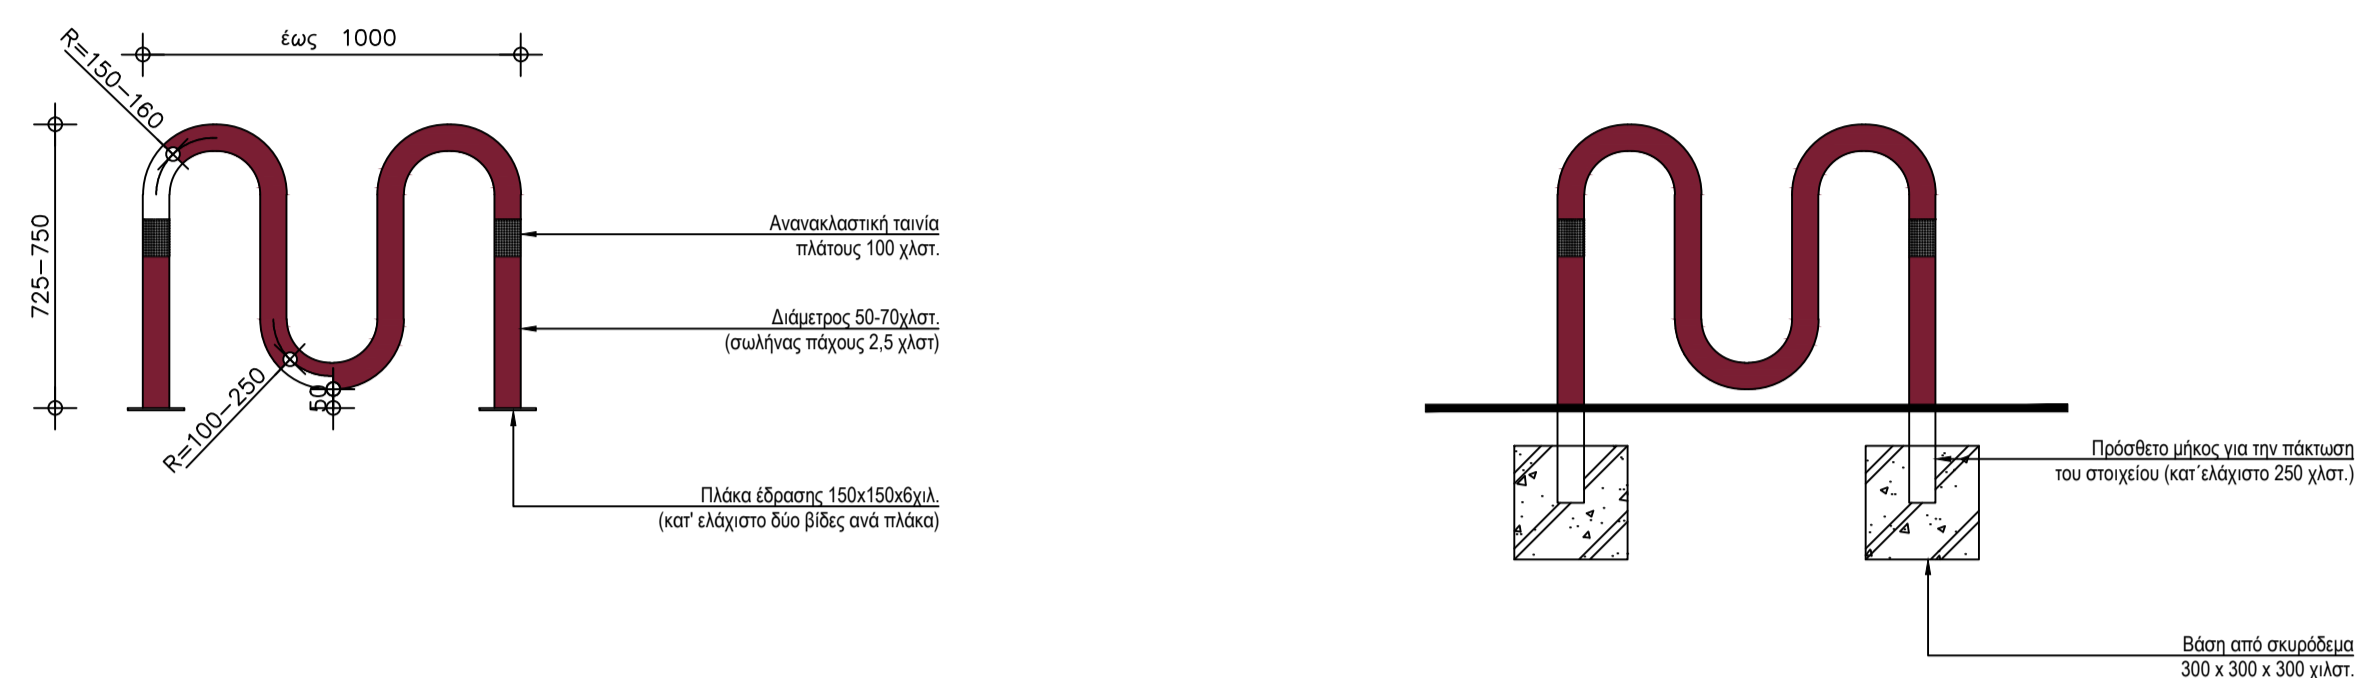


**ΚΑΘΙΣΤΙΚΟ <ΠΑΓΚΑΚΙ>
ΧΡΗΣΙΜΟΠΟΙΕΙΤΑΙ ΣΕ ΟΛΗ ΤΗΝ ΠΕΡΙΟΧΗ ΤΗΣ ΠΛΑΤΕΙΑΣ**

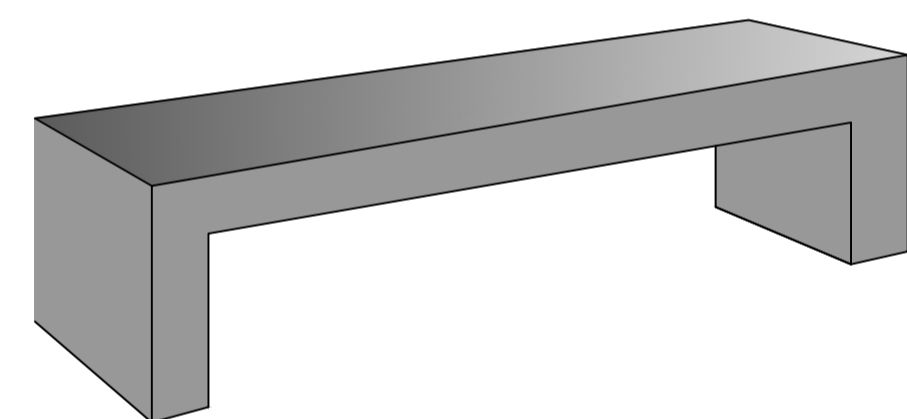


ΑΞΟΝΟΜΕΤΡΙΚΟ

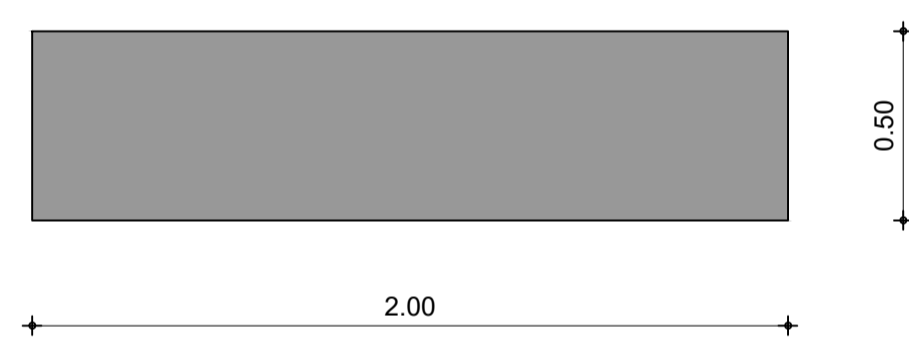

ΚΑΤΟΨΗ

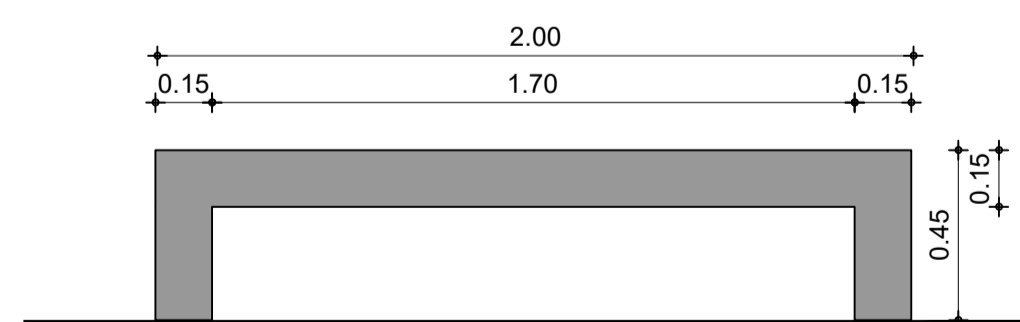


ΟΨΗ

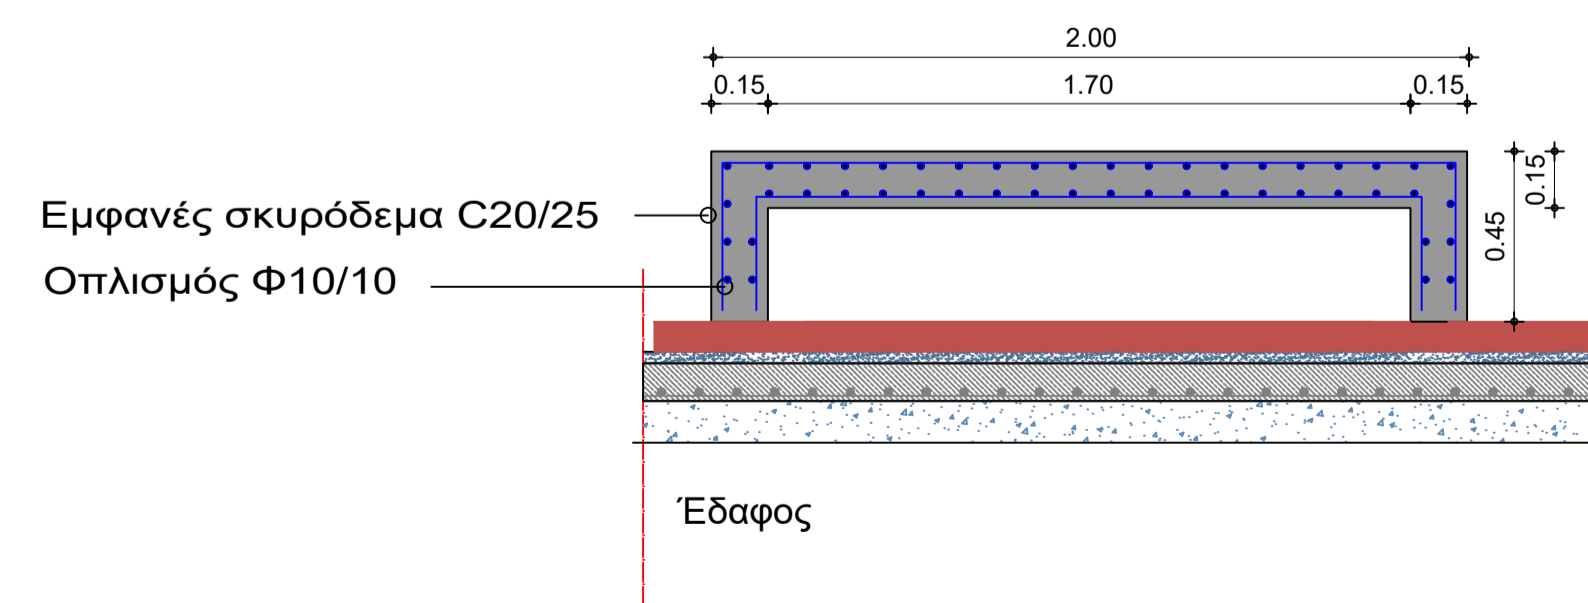


ΤΟΜΗ


**ΧΑΛΥΒΔΙΝΟΣ ΕΠΙΣΤΥΛΙΟΣ ΑΠΟΡΡΙΜΜΑΤΟΔΕΚΤΗΣ
(ΧΡΩΜΑΤΟΣ ΓΚΡΙ - ΑΝΘΡΑΚΙ)**

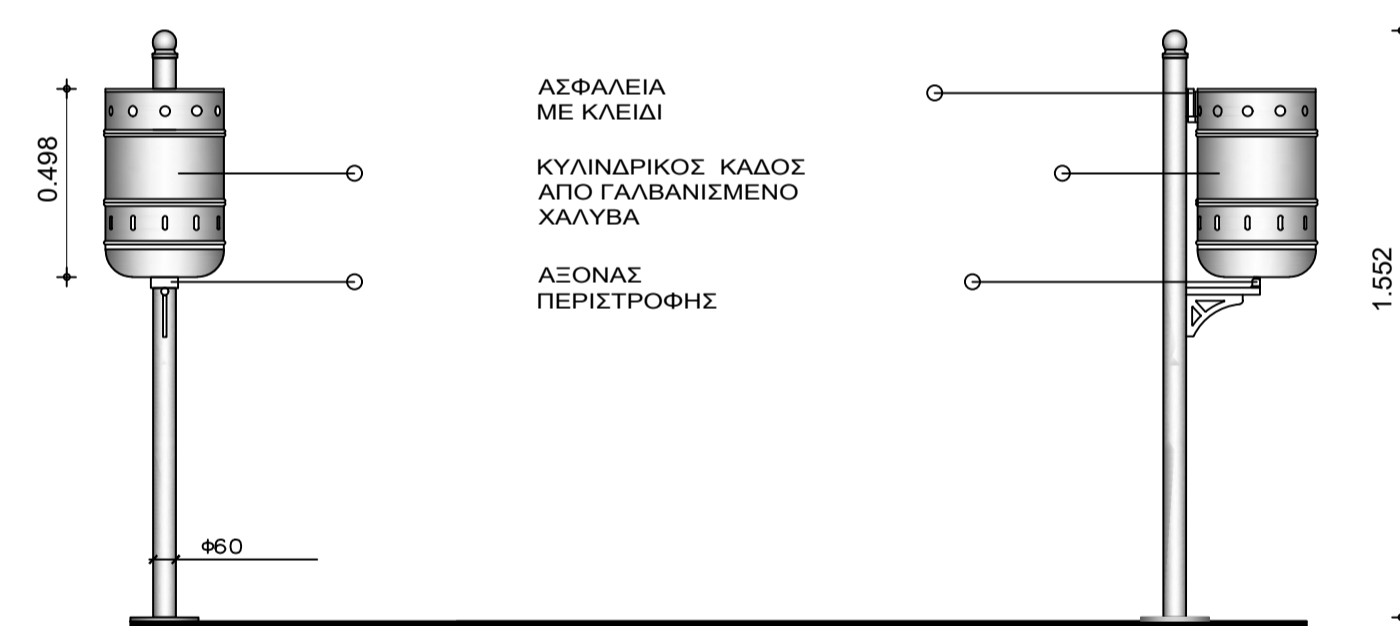


ΟΨΕΙΣ

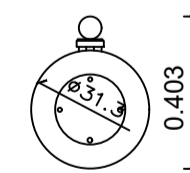


ΚΑΤΟΨΗ

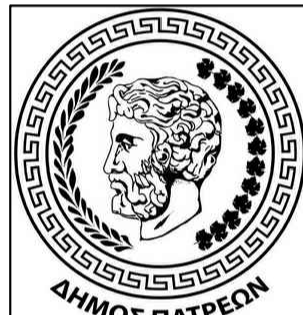
 <p>ΔΗΜΟΣ ΠΑΤΡΕΩΝ ΔΙΕΥΘΥΝΣΗ ΑΡΧΙΤ/ΚΟΤ ΕΡΓΟΤ – ΗΜ</p>		
<p>ΕΡΓΟ: ΑΝΑΒΑΘΜΙΣΗ ΠΛΑΤΕΙΑΣ ΕΛΕΥΘΕΡΙΑΣ (ΜΙΚΡΑΣ ΑΣΙΑΣ) ΣΤΑ ΠΡΟΣΦΥΓΙΚΑ ΠΑΤΡΩΝ επί των οδών Πόντου - Προύσης - Φωκαίας - Περγάμου</p>		
ΤΙΤΛΟΣ ΣΧΕΔΙΟΥ	ΑΡ. ΣΧΕΔΙΟΥ	
ΑΣΤΙΚΟΣ ΕΞΟΠΛΙΣΜΟΣ		A3
ΠΑΤΡΑ, ΙΑΝΟΥΑΡΙΟΣ 2022		ΚΛΙΜΑΚΑ 1:20
Η ΜΕΛΕΤΗΤΡΙΑ	Η ΠΡΟΣΙΣΤΑΜΕΝΗ ΤΜΗΜΑΤΟΣ ΚΟΙΝΟΧΡΗΣΤΩΝ ΧΩΡΩΝ	Η ΔΑΝΤ/ΡΙΑ ΑΡΧΙΤ/ΚΟΥ ΕΡΓΟΥ & ΗΜ α/α
ΦΑΝΗ ΑΝΤΩΝΟΠΟΥΛΟΥ αρχιτέκτων μηχανικός	ΜΑΡΙΑ ΖΕΡΒΑ πολιτικός μηχανικός MSc, PMP	ΝΙΚΟΛΑΟΣ ΜΩΡΑΪΤΗΣ Μ/Η μηχανικός
ΘΕΩΡΗΘΗΚΕ		ΕΛΕΓΧΘΗΚΕ

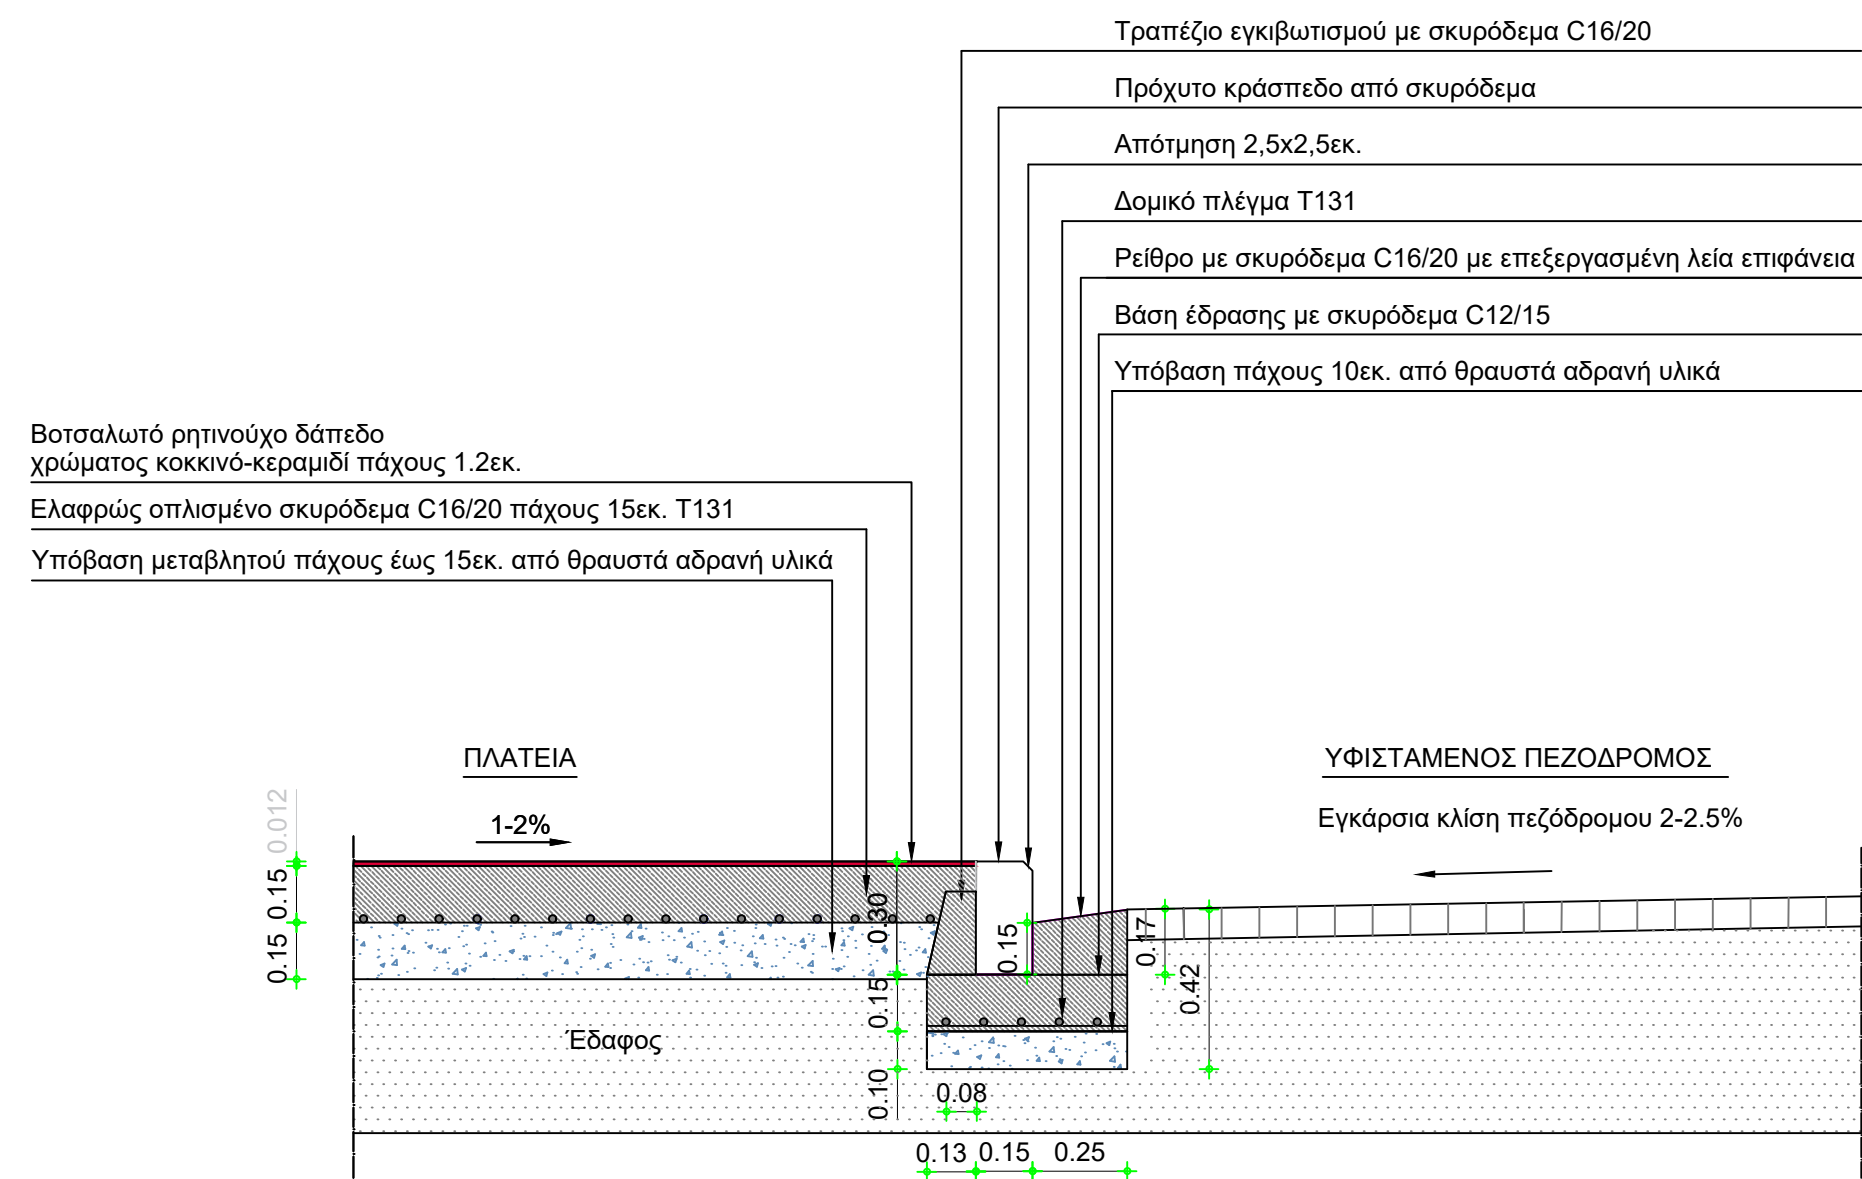

Λ1 ΕΝΔΕΙΚΤΙΚΗ ΤΟΜΗ ΠΛΑΤΕΙΑΣ ΜΕ ΠΕΖΟΔΡΟΜΟ

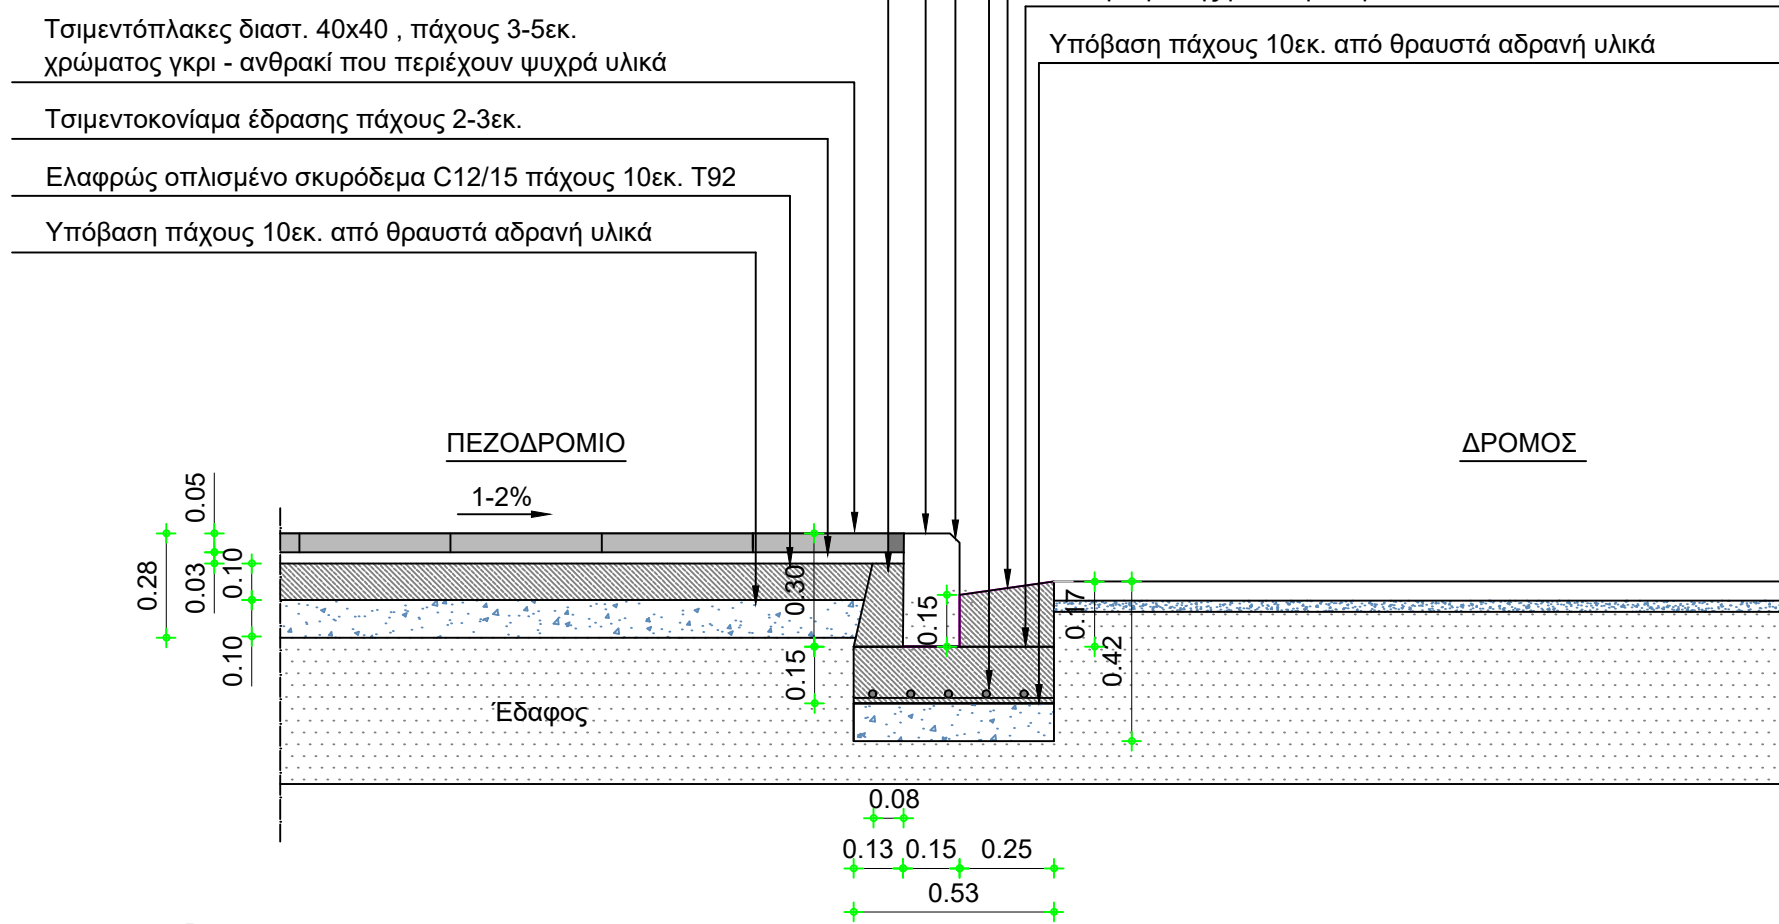

Λ2 ΕΝΔΕΙΚΤΙΚΗ ΤΟΜΗ ΠΕΖΟΔΡΟΜΙΟΥ ΠΛΑΤΕΙΑΣ ΜΕ ΔΡΟΜΟ ΚΥΚΛΟΦΟΡΙΑΣ

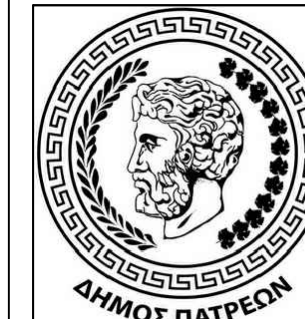

ΔΗΜΟΣ ΠΑΤΡΕΩΝ
ΔΙΕΥΘΥΝΣΗ ΑΡΧΙΤ/ΚΟΥ ΕΡΓΟΥ – ΗΜ

ΕΡΓΟ: ΑΝΑΒΑΘΜΙΣΗ ΠΛΑΤΕΙΑΣ ΕΛΕΥΘΕΡΙΑΣ
(ΜΙΚΡΑΣ ΑΣΙΑΣ) ΣΤΑ ΠΡΟΣΦΥΓΙΚΑ ΠΑΤΡΩΝ
επί των οδών Πόντου - Προύσης - Φωκαίας - Περγάμου

ΤΙΤΛΟΣ ΣΧΕΔΙΟΥ

ΑΡ. ΣΧΕΔΙΟΥ

ΛΕΠΤΟΜΕΡΕΙΕΣ ΠΛΑΤΕΙΑΣ
Λ1 - Λ2

A4

ΠΑΤΡΑ, ΙΑΝΟΥΑΡΙΟΣ 2022

ΚΛΙΜΑΚΑ 1:20

Η ΜΕΛΕΤΗΤΡΙΑ

Η ΠΡΟΣΤΑΜΕΝΗ
ΤΜΗΜΑΤΟΣ ΚΟΙΝΟΧΡΗΣΤΩΝ
ΧΩΡΩΝ

Η ΔΝΤ/ΡΙΑ
ΑΡΧΙΤ/ΚΟΥ ΕΡΓΟΥ & ΗΜ
α/α


ΦΑΝΗ ΑΝΤΩΝΟΠΟΥΛΟΥ
αρχιτέκτων μηχανικός

ΜΑΡΙΑ ΖΕΡΒΑ
πολιτικός μηχανικός MSc, PMP

ΝΙΚΟΛΑΟΣ ΜΩΡΑΪΤΗΣ
Μ/Η μηχανικός

ΘΕΩΡΗΘΗΚΕ


ΕΛΕΓΧΘΗΚΕ

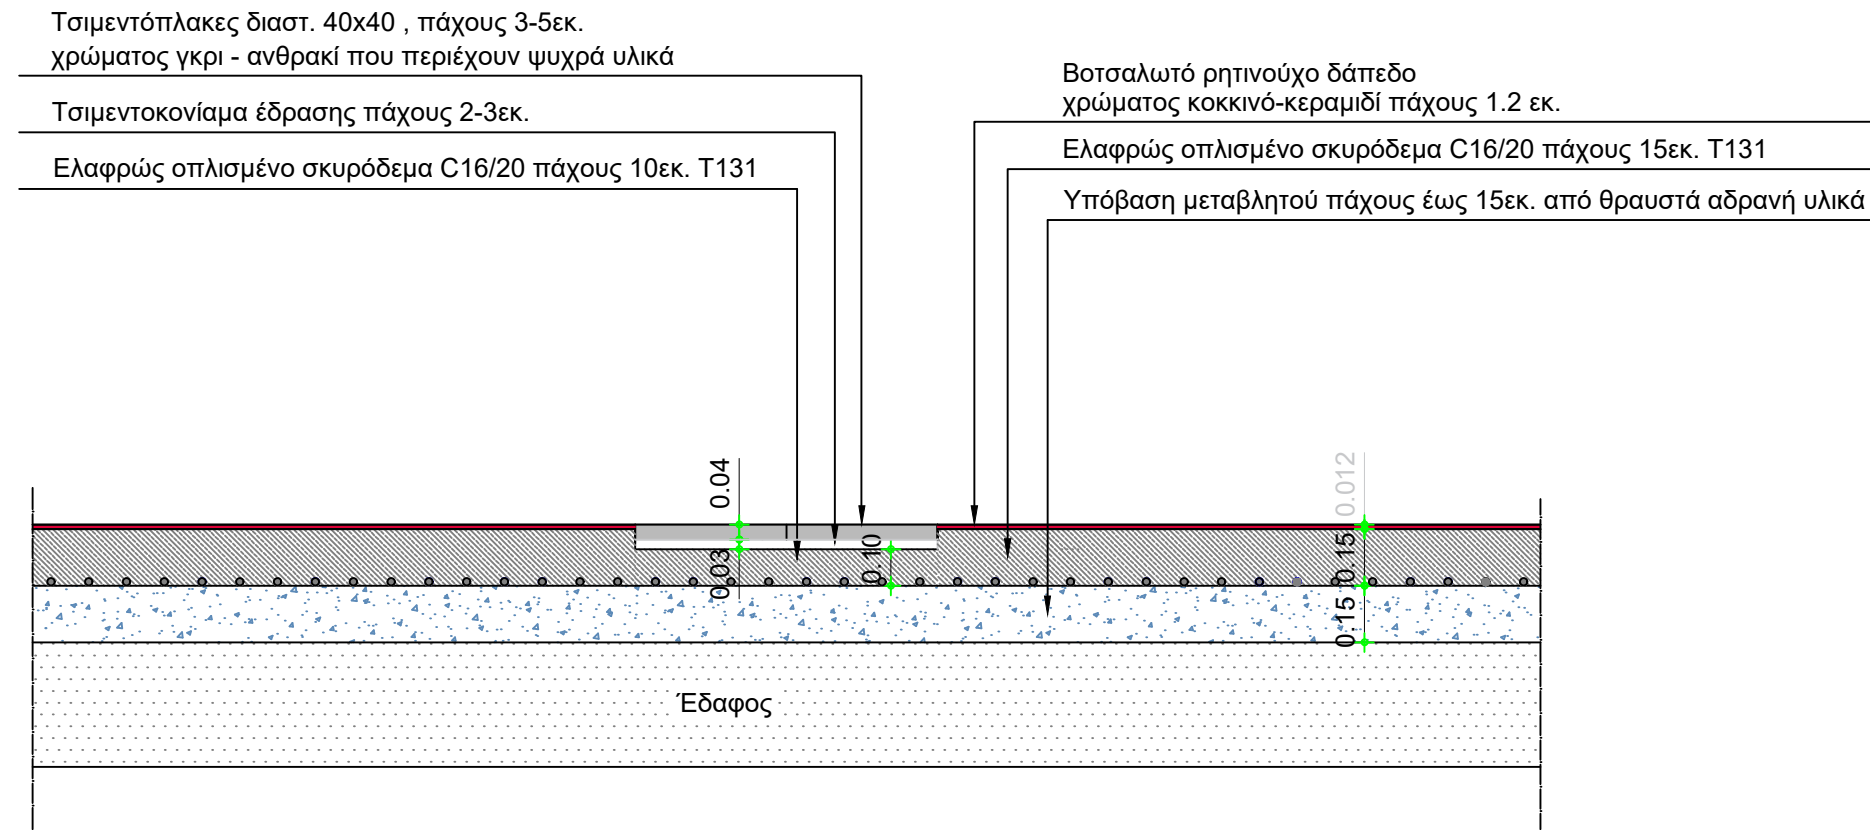


Λ3 ΕΝΔΕΙΚΤΙΚΗ ΤΟΜΗ ΒΟΤΣΑΛΩΤΟΥ ΡΗΤΙΝΟΥΧΟΥ ΔΑΠΕΔΟΥ ΜΕ ΔΑΠΕΔΟ ΑΠΟ ΤΣΙΜΕΝΤΟΠΛΑΚΕΣ

ΛΕΠΤΟΜΕΡΕΙΕΣ ΔΑΠΕΔΩΝ


"ΔΑΠΕΔΟ ΚΟΚΚΙΝΟ-ΚΕΡΑΜΙΔΙ"

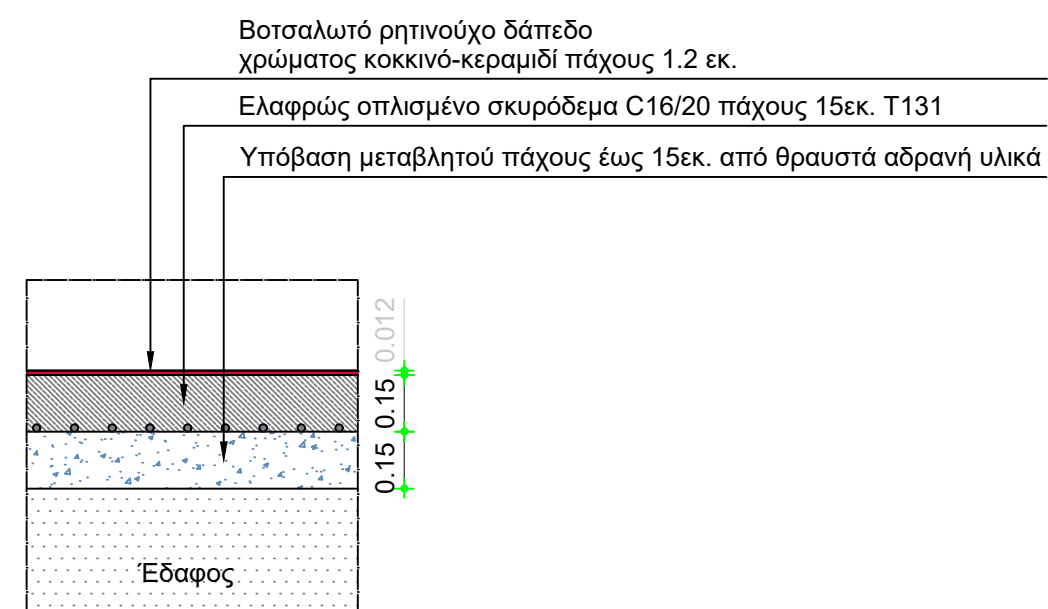

"ΠΕΖΟΔΡΟΜΙΑ ΠΛΑΤΕΙΑΣ"

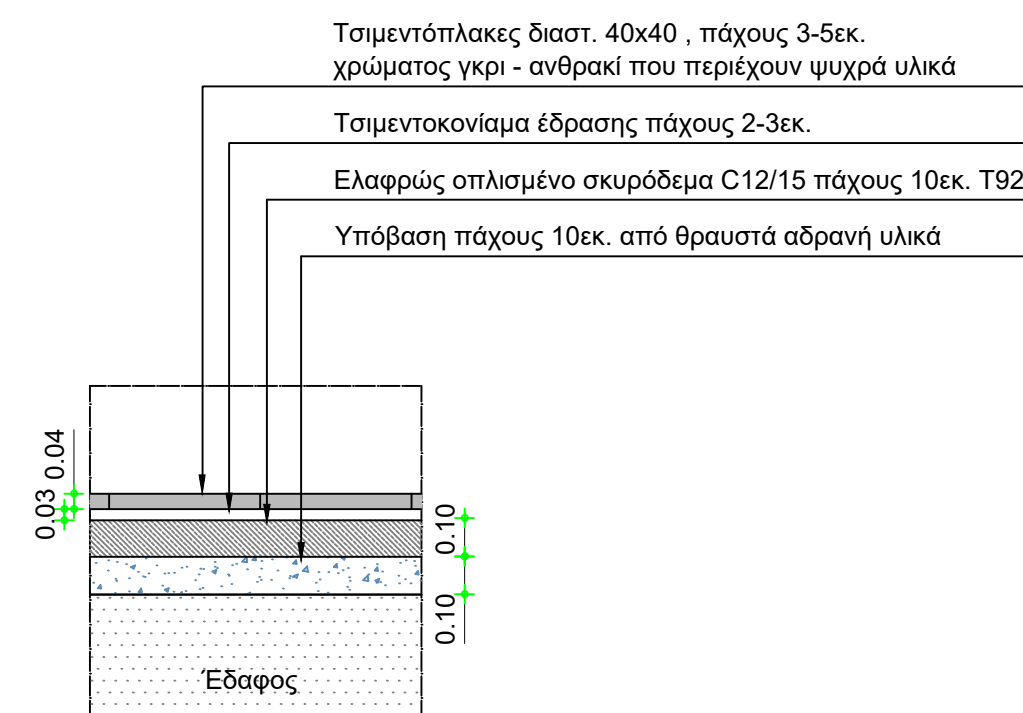

"ΔΑΠΕΔΟ ΓΚΡΙ-ΑΝΘΡΑΚΙ"

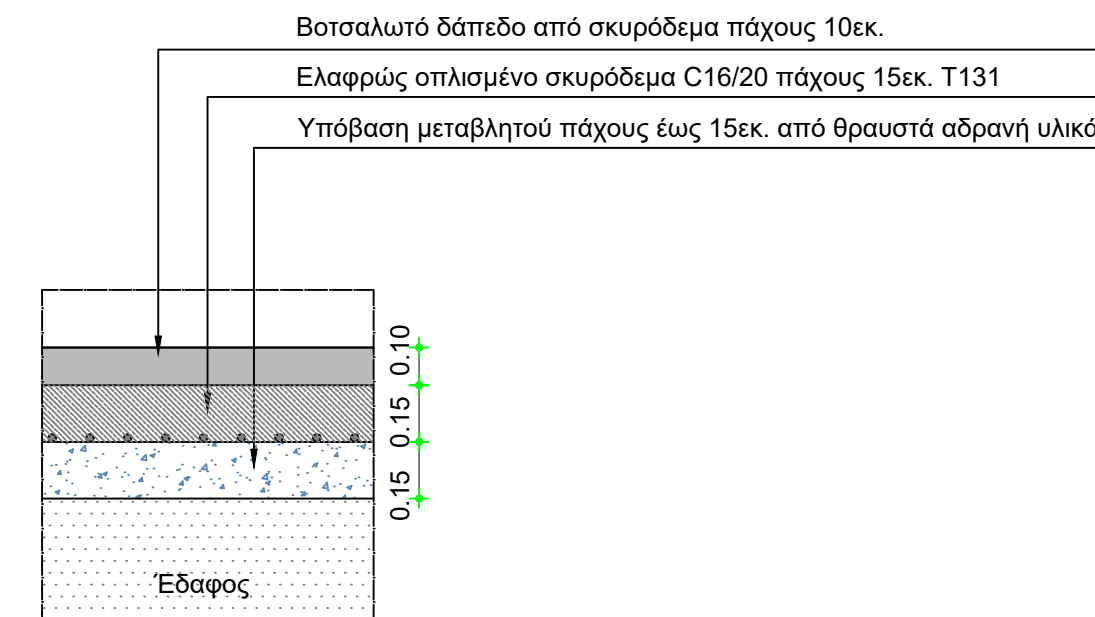

ΔΗΜΟΣ ΠΑΤΡΕΩΝ
ΔΙΕΥΘΥΝΣΗ ΑΡΧΙΤ/ΚΟΥ ΕΡΓΟΥ - ΗΜ

ΕΡΓΟ: ΑΝΑΒΑΘΜΙΣΗ ΠΛΑΤΕΙΑΣ ΕΛΕΥΘΕΡΙΑΣ
(ΜΙΚΡΑΣ ΑΣΙΑΣ) ΣΤΑ ΠΡΟΣΦΥΓΙΚΑ ΠΑΤΡΩΝ
επί των οδών Πόντου - Προύσης - Φωκαίας - Περγάμου

ΤΙΤΛΟΣ ΣΧΕΔΙΟΥ

ΑΡ. ΣΧΕΔΙΟΥ

ΛΕΠΤΟΜΕΡΕΙΕΣ ΠΛΑΤΕΙΑΣ
Λ3 - Λεπτομέρειες Δαπέδων

A5

ΠΑΤΡΑ, ΙΑΝΟΥΑΡΙΟΣ 2022

ΚΛΙΜΑΚΑ 1: 20

Η ΜΕΛΕΤΗΤΡΙΑ

Η ΠΡΟΣΤΑΜΕΝΗ
ΤΜΗΜΑΤΟΣ ΚΟΙΝΟΧΡΗΣΤΩΝ
ΧΩΡΩΝ

Η ΔΝΤ/ΡΙΑ
ΑΡΧΙΤ/ΚΟΥ ΕΡΓΟΥ & ΗΜ
α/α


ΦΑΝΗ ΑΝΤΩΝΟΠΟΥΛΟΥ
αρχιτέκτων μηχανικός

ΜΑΡΙΑ ΖΕΡΒΑ
πολιτικός μηχανικός MSc, PMP

ΝΙΚΟΛΑΟΣ ΜΩΡΑΪΤΗΣ
Μ/Η μηχανικός

ΘΕΩΡΗΘΗΚΕ

ΕΛΕΓΧΘΗΚΕ

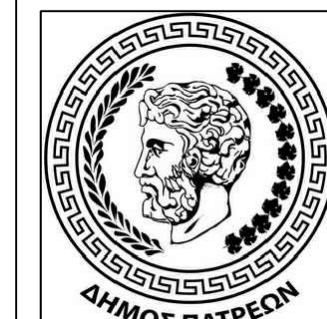

ΔΗΜΟΣ ΠΑΤΡΕΩΝ
ΔΙΕΥΘΥΝΣΗ ΑΡΧΙΤ/ΚΟΤ ΕΡΓΟΤ – ΗΜ

ΕΡΓΟ: ΑΝΑΒΑΘΜΙΣΗ ΠΛΑΤΕΙΑΣ ΕΛΕΥΘΕΡΙΑΣ
(ΜΙΚΡΑΣ ΑΣΙΑΣ) ΣΤΑ ΠΡΟΣΦΥΓΙΚΑ ΠΑΤΡΩΝ
επί των οδών Πόντου - Προύσης - Φωκαίας - Περγάμου

ΤΙΤΛΟΣ ΣΧΕΔΙΟΥ

ΑΡ. ΣΧΕΔΙΟΥ

ΛΕΠΤΟΜΕΡΕΙΕΣ ΠΛΑΤΕΙΑΣ
Λ4 - Λ5 - Λ6

A6

ΠΑΤΡΑ, ΙΑΝΟΥΑΡΙΟΣ 2022

ΚΛΙΜΑΚΑ 1:20

Η ΜΕΛΕΤΗΤΡΙΑ

Η ΠΡΟΙΣΤΑΜΕΝΗ
ΤΜΗΜΑΤΟΣ ΚΟΙΝΟΧΡΗΣΤΩΝ
ΧΩΡΩΝ

Η ΔΝΤ/ΡΙΑ
ΑΡΧΙΤ/ΚΟΥ ΕΡΓΟΥ & ΗΜ
α/α


ΦΑΝΗ ΑΝΤΩΝΟΠΟΥΛΟΥ
αρχιτέκτων μηχανικός

ΜΑΡΙΑ ΖΕΡΒΑ
πολιτικός μηχανικός MSc, PMP


ΝΙΚΟΛΑΟΣ ΜΩΡΑΪΤΗΣ
Μ/Η μηχανικός

ΘΕΩΡΗΘΗΚΕ


ΕΛΕΓΧΘΗΚΕ

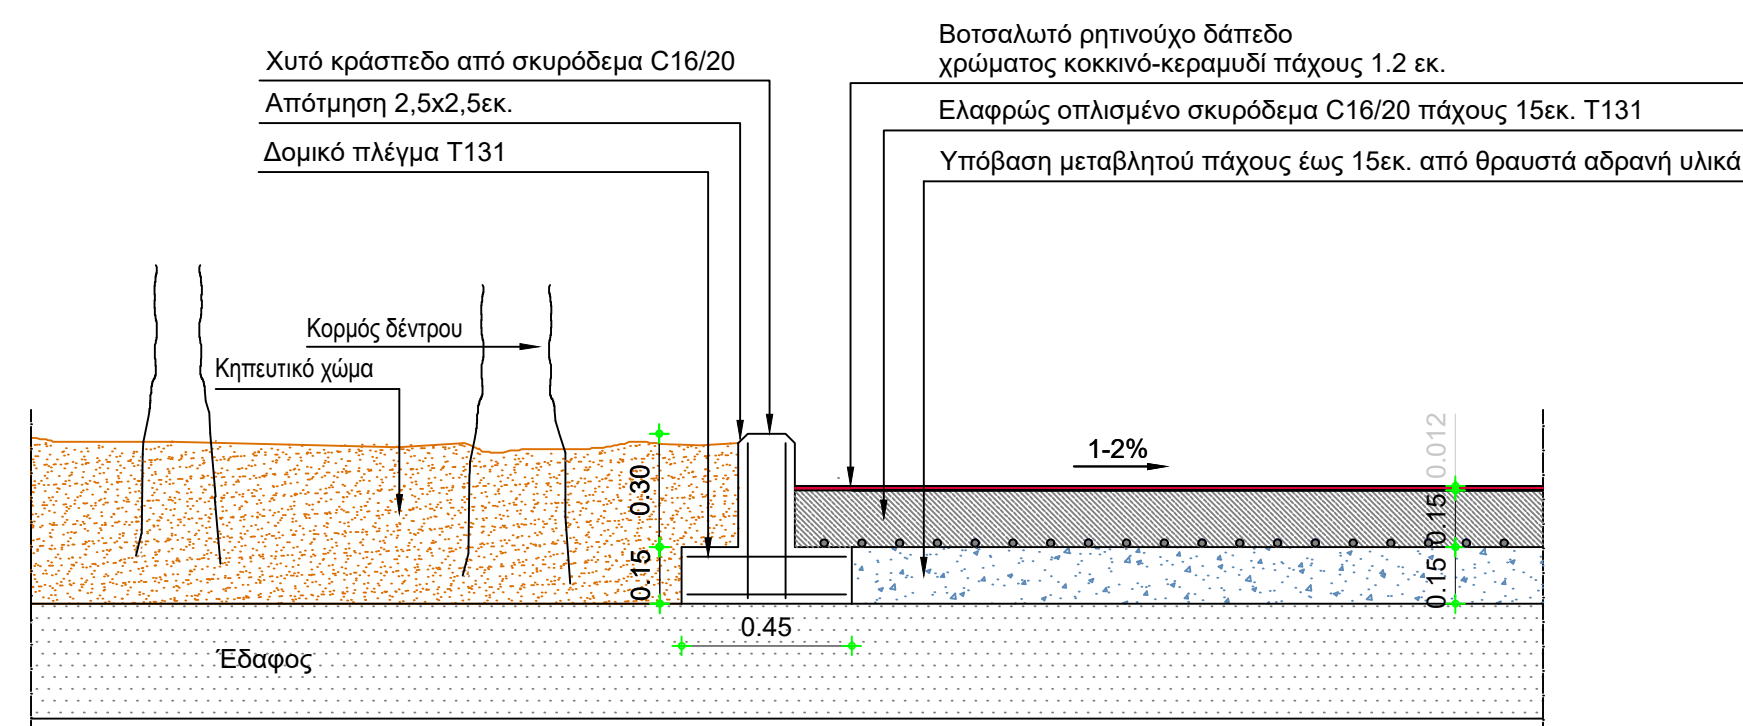

Λ4 ΕΝΔΕΙΚΤΙΚΗ ΤΟΜΗ ΠΑΡΤΕΡΙΩΝ ΜΕ ΒΟΤΣΑΛΩΤΟ ΡΗΤΙΝΟΥΧΟ ΔΑΠΕΔΟ

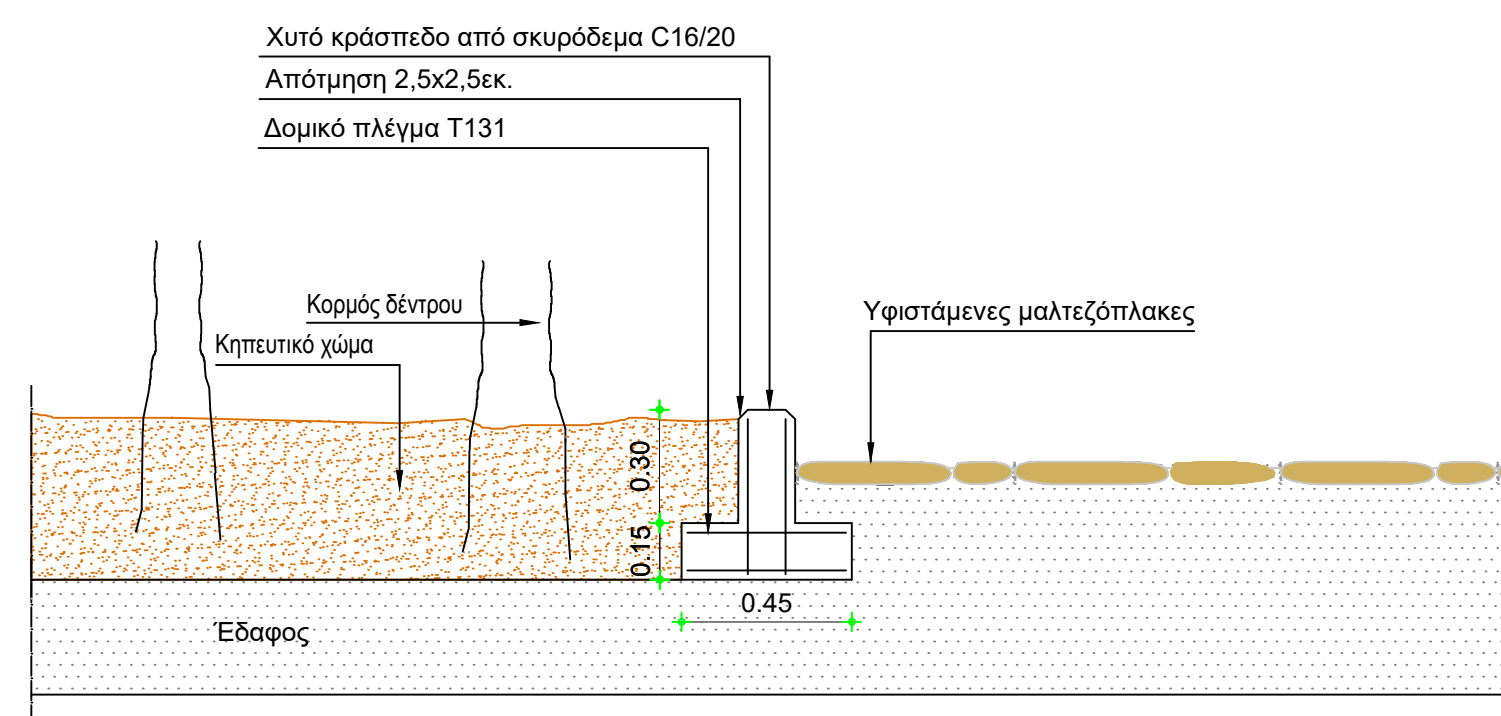


Λ5 ΕΝΔΕΙΚΤΙΚΗ ΤΟΜΗ ΠΑΡΤΕΡΙΩΝ ΜΕ ΥΦΙΣΤΑΜΕΝΟ ΔΑΠΕΔΟ ΑΠΟ ΠΛΑΚΕΣ ΜΑΡΜΑΡΟΥ

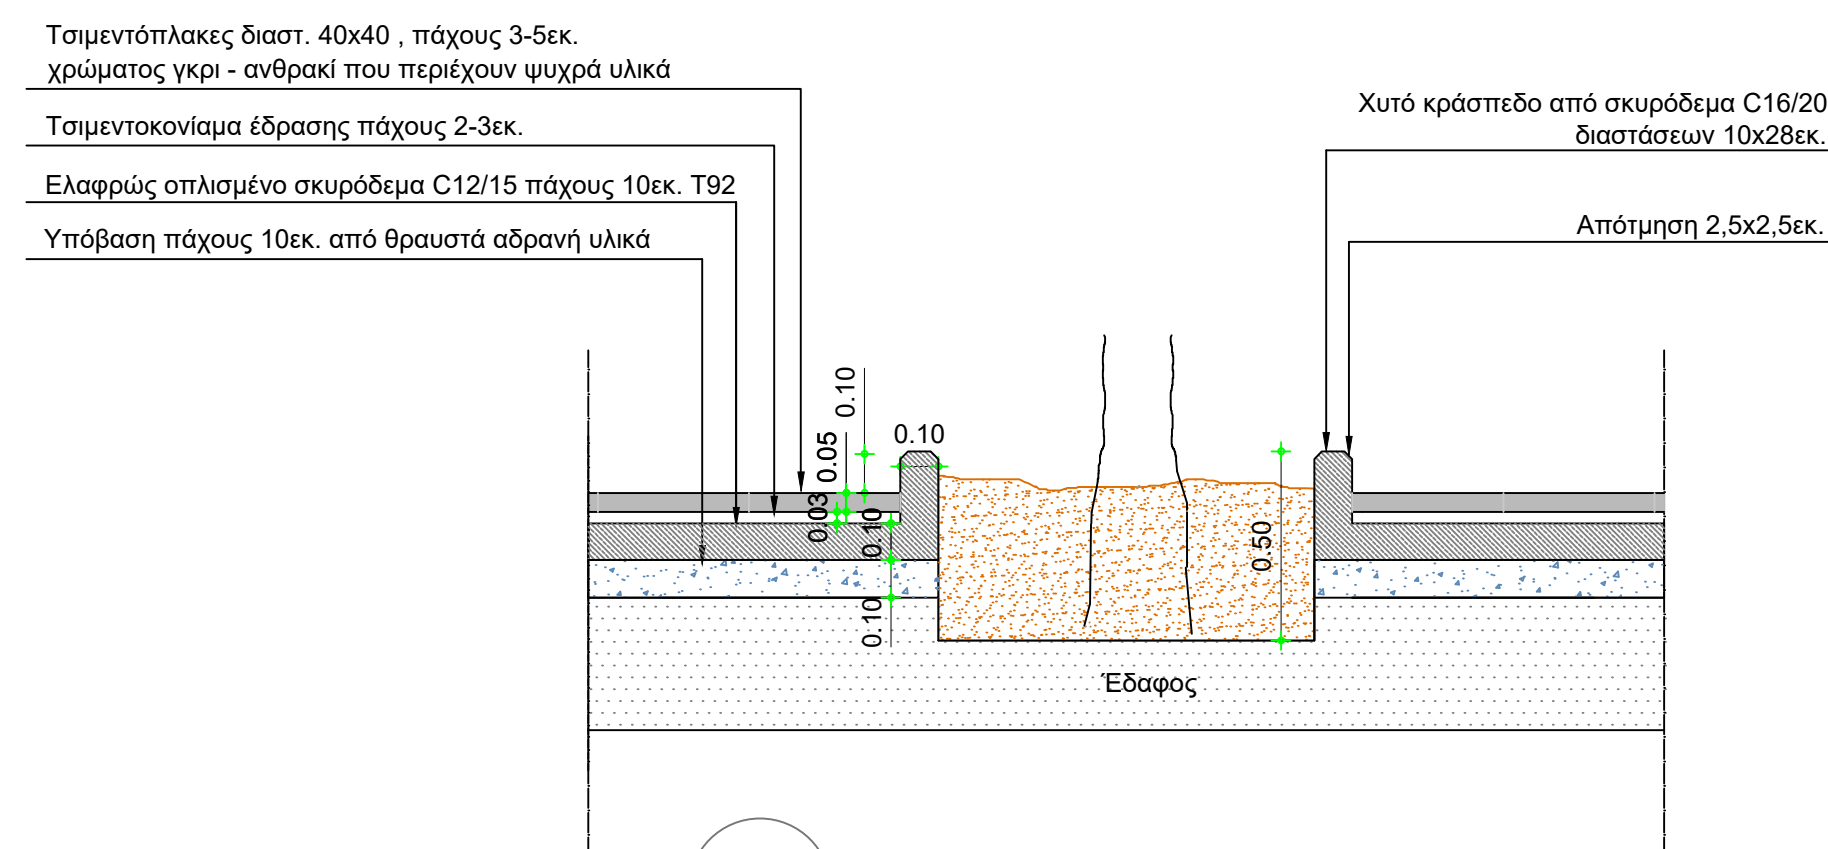

Λ6 ΛΑΚΚΟΙ ΔΕΝΤΡΩΝ ΠΕΖΟΔΡΟΜΙΩΝ


ΒΡΥΣΕΣ

ΤΟ ΥΛΙΚΟ ΚΑΤΑΣΚΕΥΗΣ ΕΙΝΑΙ ΑΠΟ ΕΜΦΑΝΕΣ ΣΚΥΡΟΔΕΜΑ C20/25 ΒΑΜΜΕΝΟ ΣΕ ΑΠΟΧΡΩΣΗ ΓΚΡΙ-ΑΝΘΡΑΚΙ - ΧΡΩΜΑ ΠΟΥ ΧΡΗΣΙΜΟΠΟΙΕΙΤΑΙ ΣΤΑ ΥΛΙΚΑ ΠΛΑΚΟΣΤΡΩΣΗΣ ΤΗΣ ΜΕΛΕΤΗΣ & ΣΤΑ ΚΑΘΙΣΤΙΚΑ, ΩΣΤΕ ΤΑ ΣΤΟΙΧΕΙΑ ΤΟΥ ΑΣΤΙΚΟΥ ΕΞΟΠΛΙΣΜΟΥ ΝΑ ΧΑΡΑΚΤΗΡΙΖΟΝΤΑΙ ΑΠΟ ΣΥΝΕΠΕΙΑ ΣΧΕΔΙΑΣΜΟΥ

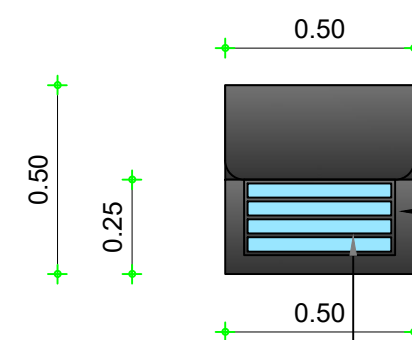


ΚΑΤΟΨΗ

ΤΟΙΧΑΚΙ ΑΠΟ ΣΚΥΡΟΔΕΜΑ
ΣΧΑΡΑ ΑΠΟ ΙΝΟΧ
ΣΤΗΡΙΖΟΜΕΝΗ ΣΕ ΠΑΤΟΥΡΑ
ΤΟΥ ΣΚΥΡΟΔΕΜΑΤΟΣ C20/25

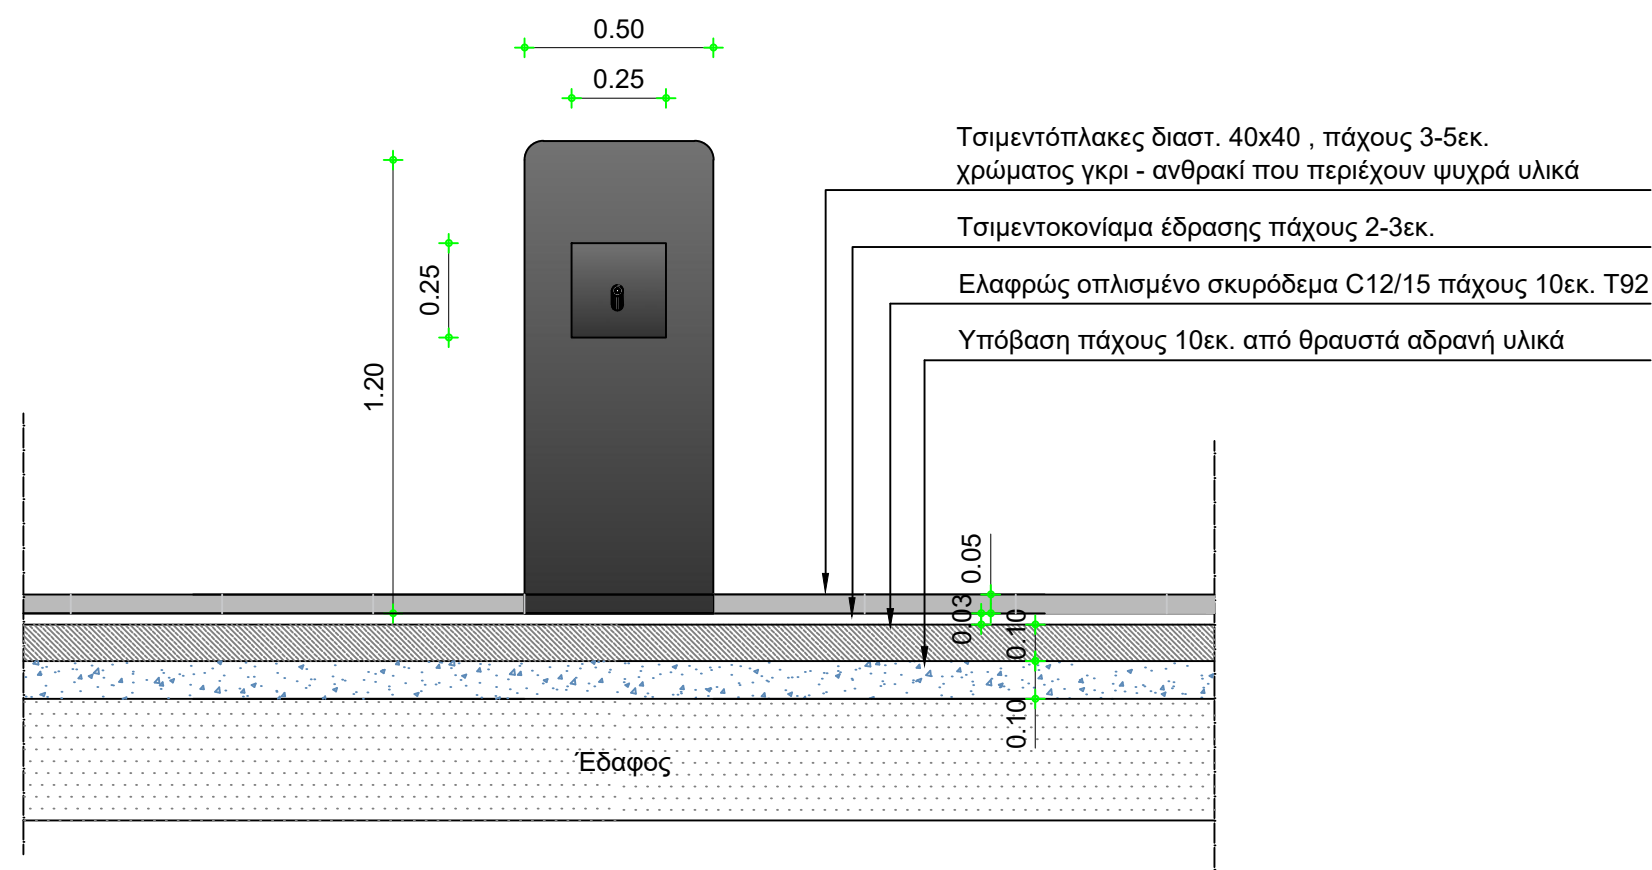

ΟΨΗ

Τσιμεντόπλακες διαστ. 40x40 , πάχους 3-5εκ.
χρώματος γκρι - ανθρακί που περιέχουν ψυχρά υλικά
Τσιμεντοκονίαμα έδρασης πάχους 2-3εκ.
Ελαφρώς οπλισμένο σκυρόδεμα C12/15 πάχους 10εκ. T92
Υπόβαση πάχους 10εκ. από θραυστά αδρανή υλικά

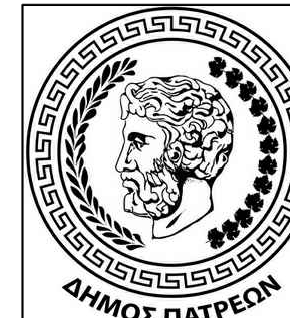

ΔΗΜΟΣ ΠΑΤΡΕΩΝ
ΔΙΕΥΘΥΝΣΗ ΑΡΧΙΤ/ΚΟΥ ΕΡΓΟΥ - ΗΜ

ΕΡΓΟ: ΑΝΑΒΑΘΜΙΣΗ ΠΛΑΤΕΙΑΣ ΕΛΕΥΘΕΡΙΑΣ
(ΜΙΚΡΑΣ ΑΣΙΑΣ) ΣΤΑ ΠΡΟΣΦΥΓΙΚΑ ΠΑΤΡΩΝ
επί των οδών **Πόντου - Προύσης - Φωκαίας - Περγάμου**

ΤΙΤΛΟΣ ΣΧΕΔΙΟΥ

ΑΡ. ΣΧΕΔΙΟΥ

ΛΕΠΤΟΜΕΡΕΙΕΣ ΠΛΑΤΕΙΑΣ
Βρύσες

A7

ΠΑΤΡΑ, ΙΑΝΟΥΑΡΙΟΣ 2022

ΚΛΙΜΑΚΑ 1:20

Η ΜΕΛΕΤΗΤΡΙΑ

Η ΠΡΟΙΣΤΑΜΕΝΗ
ΤΜΗΜΑΤΟΣ ΚΟΙΝΟΧΡΗΣΤΩΝ
ΧΩΡΩΝ

Η ΔΝΤ/ΡΙΑ
ΑΡΧΙΤ/ΚΟΥ ΕΡΓΟΥ & ΗΜ
α/α


ΦΑΝΗ ΑΝΤΩΝΟΠΟΥΛΟΥ
αρχιτέκτων μηχανικός

ΜΑΡΙΑ ΖΕΡΒΑ
πολιτικός μηχανικός MSc, RMP


ΝΙΚΟΛΑΟΣ ΜΩΡΑΪΤΗΣ
Μ/Η μηχανικός

ΘΕΩΡΗΘΗΚΕ

ΕΛΕΓΧΘΗΚΕ

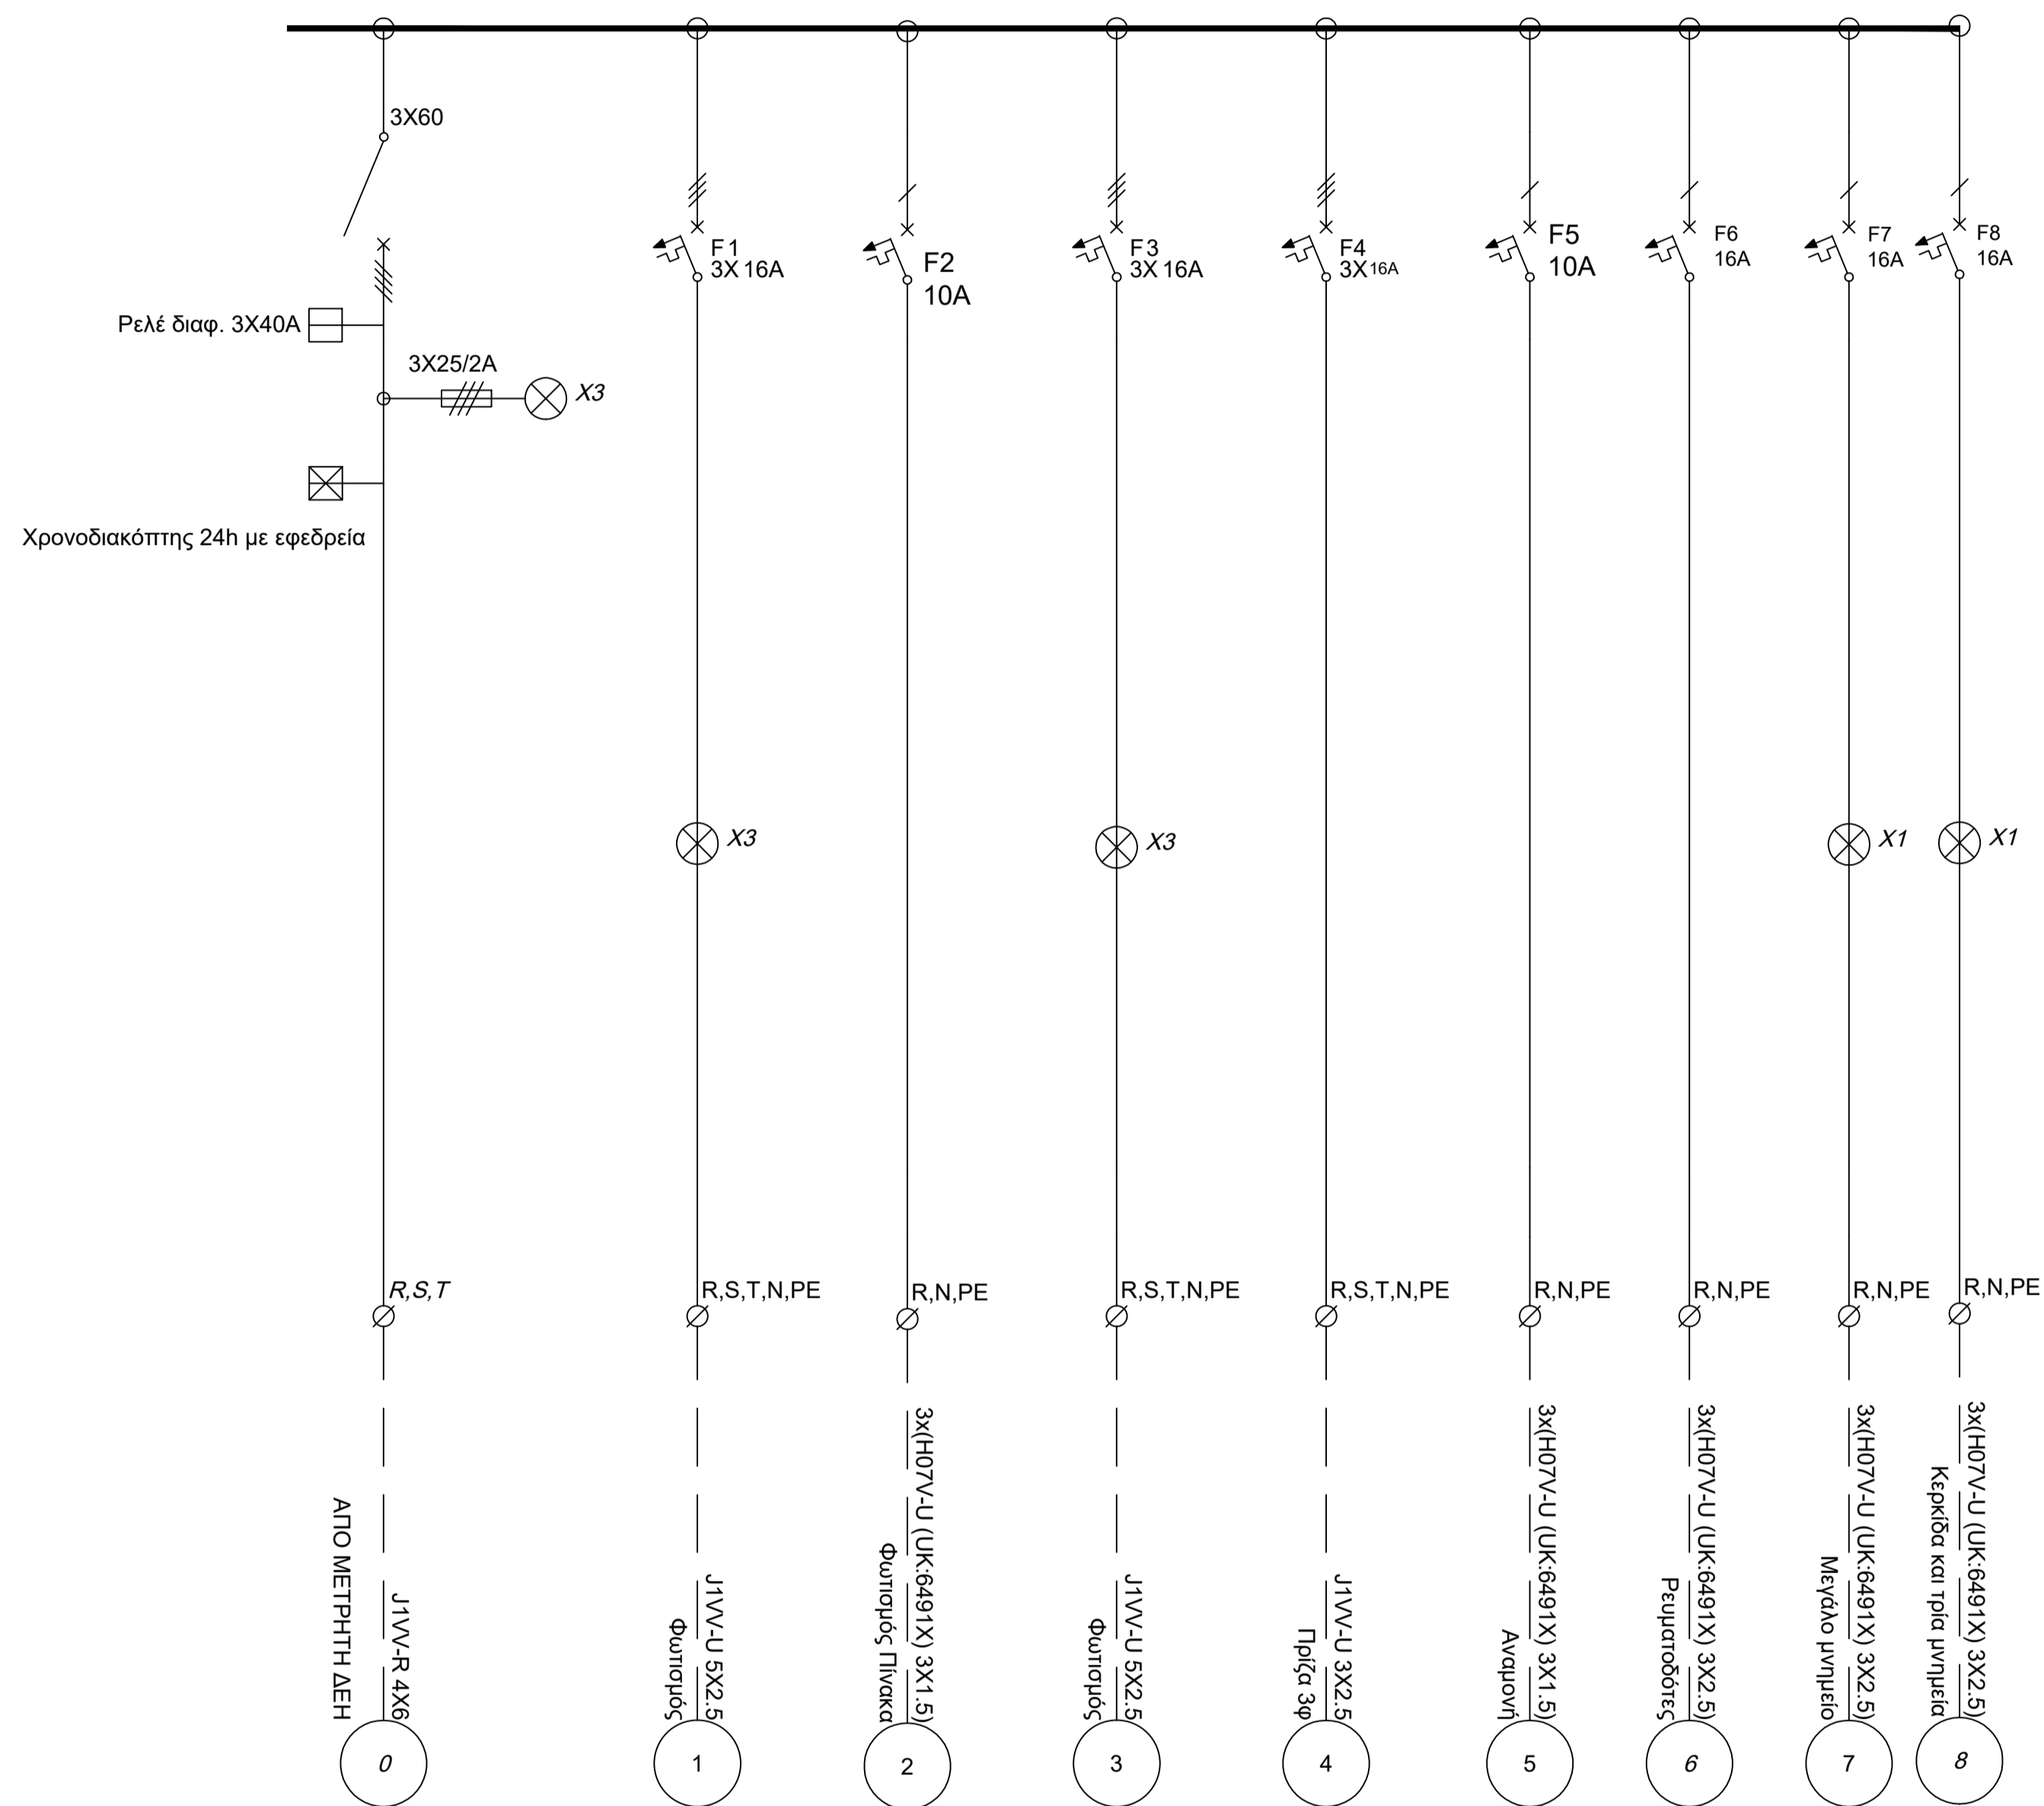

Τυπικός Κεντρικός Πίνακας

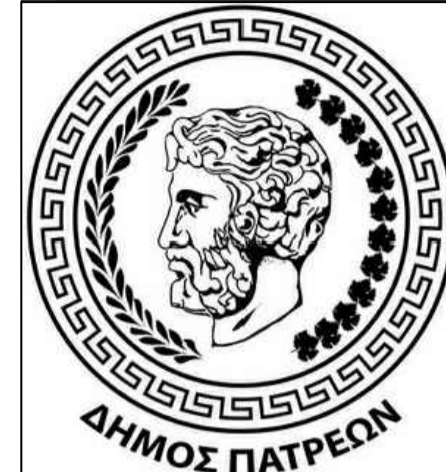

ΔΗΜΟΣ ΠΑΤΡΕΩΝ
ΔΙΕΥΘΥΝΣΗ ΑΡΧΙΤ/ΚΟΤ ΕΡΓΟΤ - ΗΜ

ΕΡΓΟ: ΑΝΑΒΑΘΜΙΣΗ ΠΛΑΤΕΙΑΣ ΕΛΕΥΘΕΡΙΑΣ
(ΜΙΚΡΑΣ ΑΣΙΑΣ) ΣΤΑ ΠΡΟΣΦΥΓΙΚΑ ΠΑΤΡΩΝ
επί των οδών Πόντου - Προύσης - Φωκαίας - Περγάμου

ΗΛΕΚΤΡΟΜΗΧΑΝΟΛΟΓΙΚΗ ΜΕΛΕΤΗ

ΤΙΤΛΟΣ ΣΧΕΔΙΟΥ

ΑΡ. ΣΧΕΔΙΟΥ

ΔΙΑΓΡΑΜΜΑ ΗΛ.ΠΙΝΑΚΩΝ

ΗΜ-1

ΠΑΤΡΑ 2022

Ο ΜΕΛΕΤΗΤΗΣ

Ο ΠΡΟΣΤΑΜΕΝΟΣ

ΒΑΣΙΛΟΠΟΥΛΟΣ ΠΑΝΑΓΙΩΤΗΣ
Μηχανολόγος μηχανικός

ΜΑΥΡΟΚΟΤΑΣ ΙΩΑΝΝΗΣ
Ηλεκτρολόγος μηχανικός ΤΕ

ΘΕΩΡΗΘΗΚΕ Η Δ/ΝΤΡΙΑ
και α.α

ΜΩΡΑΙΤΗΣ ΝΙΚΟΛΑΟΣ
Ηλεκτρολόγος Μηχανολόγος
Μηχανικός

ΠΕΡΙΜΕΤΡΙΚΑ
ΠΛΑΤΕΙΑΣ 5Χ2.5
ΕΝΤΟΣ ΠΛΑΤΕΙΑΣ 3Χ2.5

Προβολείς για
μνημείο "Νικήτας".

ΘΕΣΗ PILLAR

ΦΡΕΑΤΙΟ ΣΕ ΚΑΘΕ
ΔΙΑΚΛΑΔΩΣΗ
ΥΠΟΓΕΙΟΥ ΚΑΛΩΔΙΟΥ

ΦΡΕΑΤΙΟ ΕΠΙΣΚΕΨΗΣ
ΠΑΡΑΠΛΕΥΡΩΣ ΚΑΘΕ
ΕΠΙΣΤΥΛΟΥ
ΦΩΤΙΣΤΙΚΟΥ

ΥΠΟΜΗΜΑ
● Φωτιστικό σώμα κορυφής ιστού, τοποθετημένο σε κορυφή ιστού ύψους 4.50μ, στεγανό IP66, με κύκλωμα LED 32W.
■ Φωτιστικό σώμα πλάγιας χωρευτής τοποθέτησης, στεγανό IP66, με κύκλωμα LED 4.5W
● Φωτιστικό σώμα ενδοδαπέδιας τοποθέτησης, στεγανό IP67, με κύκλωμα LED 18.1W
● Φωτιστικό σώμα ενδοδαπέδιας τοποθέτησης, στεγανό IP67, με κύκλωμα LED 8.1W
● Φωτιστικό σώμα ενδοδαπέδιας τοποθέτησης, στεγανό IP67, με κύκλωμα LED 33W
■ Φωτιστικό σώμα ενδοδαπέδιας τοποθέτησης, στεγανό IP67, με κύκλωμα LED 30.5W
■ Φωτιστικό σώμα τύπου spot, στεγανό IP67, με κύκλωμα LED 36W. Σε ύψος 3.5μ

 <p>ΔΗΜΟΣ ΠΑΤΡΕΩΝ ΔΙΕΥΘΥΝΣΗ ΑΡΧΙΤ/ΚΟΥ ΕΡΓΟΥ - ΗΜ</p>		
<p>ΕΡΓΟ: ΑΝΑΒΑΘΜΙΣΗ ΠΛΑΤΕΙΑΣ ΕΛΕΥΘΕΡΙΑΣ (ΜΙΚΡΑΣ ΑΣΙΑΣ) ΣΤΑ ΠΡΟΣΦΥΓΙΚΑ ΠΑΤΡΩΝ επί των οδών Πόντου - Προύσης - Φωκίας - Περγάμου</p>		
ΤΙΤΛΟΣ ΣΧΕΔΙΟΥ	ΑΡ. ΣΧΕΔΙΟΥ	
ΗΛΕΚΤΡΟΛΟΓΙΚΟ ΣΧΕΔΙΟ	ΗΛΜ2	
ΠΑΤΡΑ, ΜΑΡΤΙΟΣ 2022	ΚΛΙΜΑΚΑ 1:200	
Ο ΜΕΛΕΤΗΤΗΣ	Ο ΠΡΟΣΤΑΜΕΝΟΣ	Η ΔΝΤ/ΡΙΑ ΑΡΧΙΤ/ΚΟΥ ΕΡΓΟΥ & ΗΜ α/α
ΒΑΣΙΛΟΠΟΥΛΟΣ ΠΑΝΑΓΙΩΤΗΣ Μηχανολόγος μηχανικός	ΜΑΥΡΟΚΟΤΑΣ ΙΩΑΝΝΗΣ Ηλεκτρολόγος μηχανικός MSc	ΝΙΚΟΛΑΟΣ ΜΟΡΑΪΤΗΣ Μ/Η μηχανικός
ΘΕΩΡΗΘΗΚΕ	ΕΛΕΓΧΘΗΚΕ	



0.Τ.313

ΥΠΟΜΝΗΜΑ		
Λαγκεστρέμια <i>Lagerstroemia indica</i>	Φορσύθια-Τσιντόνια <i>Forsythia intermedia</i> Chaenomeles japonica "Rosea"	Διχόνδρα (<i>Dichondra repens</i>) Φεστόικα (<i>Festuca arundinaceae</i>)
Πυξάρι <i>Buxus sempervirens</i>	Πασχαλιά <i>Syringa vulgaris</i>	Πυξάρι μπροντούρα <i>Buxus sp.</i>
Πλάτανος <i>Platanus acerifolia</i>	Μιμόζα <i>Acacia dealbata</i>	Hypericum calycinum Υπέρικιο
Αριά <i>Quercus ilex</i>	Δάφνη Απόλλωνα <i>Laurus nobilis</i>	Αρμπάρόριζα, σάλβια, λεβαντίνη <i>Pelargonium odoratissimum, Salvia officinalis, Santolina chamaecyparissus</i>
Νερατζιά <i>Citrus aurantium</i>	Κελερουτέρια <i>Koeleruteria paniculata</i>	Δεντρολίβανο, μαντζουράνα, λεβαντίνη <i>Rosmarinus officinalis, Origanum majorana, Santolina chamaecyparissus</i>
Λεμονιά <i>Citrus limon</i>	Μουσμουλιά <i>Eriobotrya japonica</i>	Κυδωνιάστρο ιτεόφυλλο <i>Cotoneaster salicifolius</i>
Λιγούστρο <i>Ligustrum japonicum</i>	Μουριά στέιρα <i>Morus plataniifolia</i>	Τριανταφυλλιά πολυάνθη <i>Rosa sp. (σε ροζ/λευκή/κόκκινη)</i>
Υφιστάμενο δέντρο	Γαζία <i>Acacia farnesiana</i>	Τεύκριο <i>Teuocium fruticos</i>
Κερασιά καλλιπαστική, γκορτσιά, κορομηλιά <i>Prunus serrulata Kanzan, Prunus spinosa, Prunus divaricata</i>	Δαφνοκέρασος <i>Prunus laurocerasus "Otto Luyken"</i>	Ράμνος <i>Rhamnus alaternus</i>
	Βιβούρνο σειθαλής <i>Viburnum tinus</i>	

 ΔΗΜΟΣ ΠΑΤΡΩΝ ΔΙΕΥΘΥΝΣΗ ΑΡΧΙΤ/ΚΟΥ ΕΡΓΟΥ - ΗΜ		
ΕΡΓΟ: ΑΝΑΒΑΘΜΙΣΗ ΠΛΑΤΕΙΑΣ ΕΛΕΥΘΕΡΙΑΣ (ΜΙΚΡΑΣ ΑΣΙΑΣ) ΣΤΑ ΠΡΟΣΦΥΓΙΚΑ ΠΑΤΡΩΝ επί των οδών Πόντου - Προύσης - Φωκίας - Περγάμου		
ΤΙΤΛΟΣ ΣΧΕΔΙΟΥ	ΑΡ. ΣΧΕΔΙΟΥ	
Φυτοτεχνική Μελέτη Σχέδιο φύτευσης	Φ1	
ΠΑΤΡΑ, ΦΕΒΡΟΥΑΡΙΟΣ 2022		ΚΛΙΜΑΚΑ 1:200
Η ΜΕΛΕΤΗΤΡΙΑ	Η ΠΡΟΪΣΤΑΜΕΝΗ ΤΜΗΜΑΤΟΣ ΚΟΙΝΟΧΡΗΣΤΩΝ ΧΩΡΩΝ	Η ΔΙΕΥΘΥΝΤΡΙΑ ΑΡΧΙΤ/ΚΟΥ ΕΡΓΟΥ & ΗΜ α/α
ΚΑΤΕΡΙΝΑ ΓΙΑΝΝΟΠΟΥΛΟΥ γεωπόνοσ	ΜΑΡΙΑ ΖΕΡΒΑ πολιτικός μηχανικός MSc, PMP	ΝΙΚΟΛΑΟΣ ΜΩΡΑΪΤΗΣ Μ/Η μηχανικός
ΘΕΩΡΗΘΗΚΕ		ΕΛΕΓΧΘΗΚΕ



ΥΠΟΜΝΗΜΑ αρδευτικού δικτύου

- Φ 25
 - Φ 32
 - Φ 50
 - Φ 100
 - σταλακτοφόροι
 - Φ Καλώδιο
- Φρέατα
- 50X50 παροχή ΔΕΥΑΠ
 - 40X40
 - 50X50 φρέατο προγραμματιστή
 - μπεκ
 - πλαστικό φρέατο

 <p>ΔΗΜΟΣ ΠΑΤΡΕΩΝ ΔΙΕΥΘΥΝΣΗ ΑΡΧΙΤ/ΚΟΥ ΕΡΓΟΥ - ΗΜ</p>		
<p>ΕΡΓΟ: ΑΝΑΒΑΘΜΙΣΗ ΠΛΑΤΕΙΑΣ ΕΛΕΥΘΕΡΙΑΣ (ΜΙΚΡΑΣ ΑΣΙΑΣ) ΣΤΑ ΠΡΟΣΦΥΓΙΚΑ ΠΑΤΡΩΝ επί των οδών Πόντου - Προύσης - Φωκαίας - Περγάμου</p>		
ΤΙΤΛΟΣ ΣΧΕΔΙΟΥ		ΑΡ. ΣΧΕΔΙΟΥ
Φυτοτεχνική Μελέτη Σχέδιο άρδευσης		Φ2
ΠΑΤΡΑ, ΦΕΒΡΟΥΑΡΙΟΣ 2022		ΚΛΙΜΑΚΑ 1:200
Η ΜΕΛΕΤΗΤΡΙΑ	Η ΠΡΟΣΙΣΤΑΜΕΝΗ ΤΜΗΜΑΤΟΣ ΚΟΙΝΟΧΡΗΣΤΩΝ ΧΩΡΩΝ	Η ΔΙΕΥΘΥΝΤΡΙΑ ΑΡΧΙΤ/ΚΟΥ ΕΡΓΟΥ & ΗΜ α/α
ΚΑΤΕΡΙΝΑ ΓΙΑΝΝΟΠΟΥΛΟΥ γεωπόνος	ΜΑΡΙΑ ΖΕΡΒΑ πολιτικός μηχανικός MSc, PMP	ΝΙΚΟΛΑΟΣ ΜΩΡΑΙΤΗΣ Μ/Η μηχανικός
ΘΕΩΡΗΘΗΚΕ		ΕΛΕΓΧΘΗΚΕ