



ΕΜΒΑΔΟΝ ΙΣΟΓΕΙΟΥ:  
 $(4.60 \times 5.08) + (3.48 \times 5.00) =$   
 $23.36 + 17.40 = 40.76 \text{ τ.μ.}$


ΟΓΚΟΣ ΙΣΟΓΕΙΟΥ :  
 $40.76 \times 3.18 = 129.61 \text{ κ.μ.}$

 

ΣΚΑΡΙΦΗΜΑ

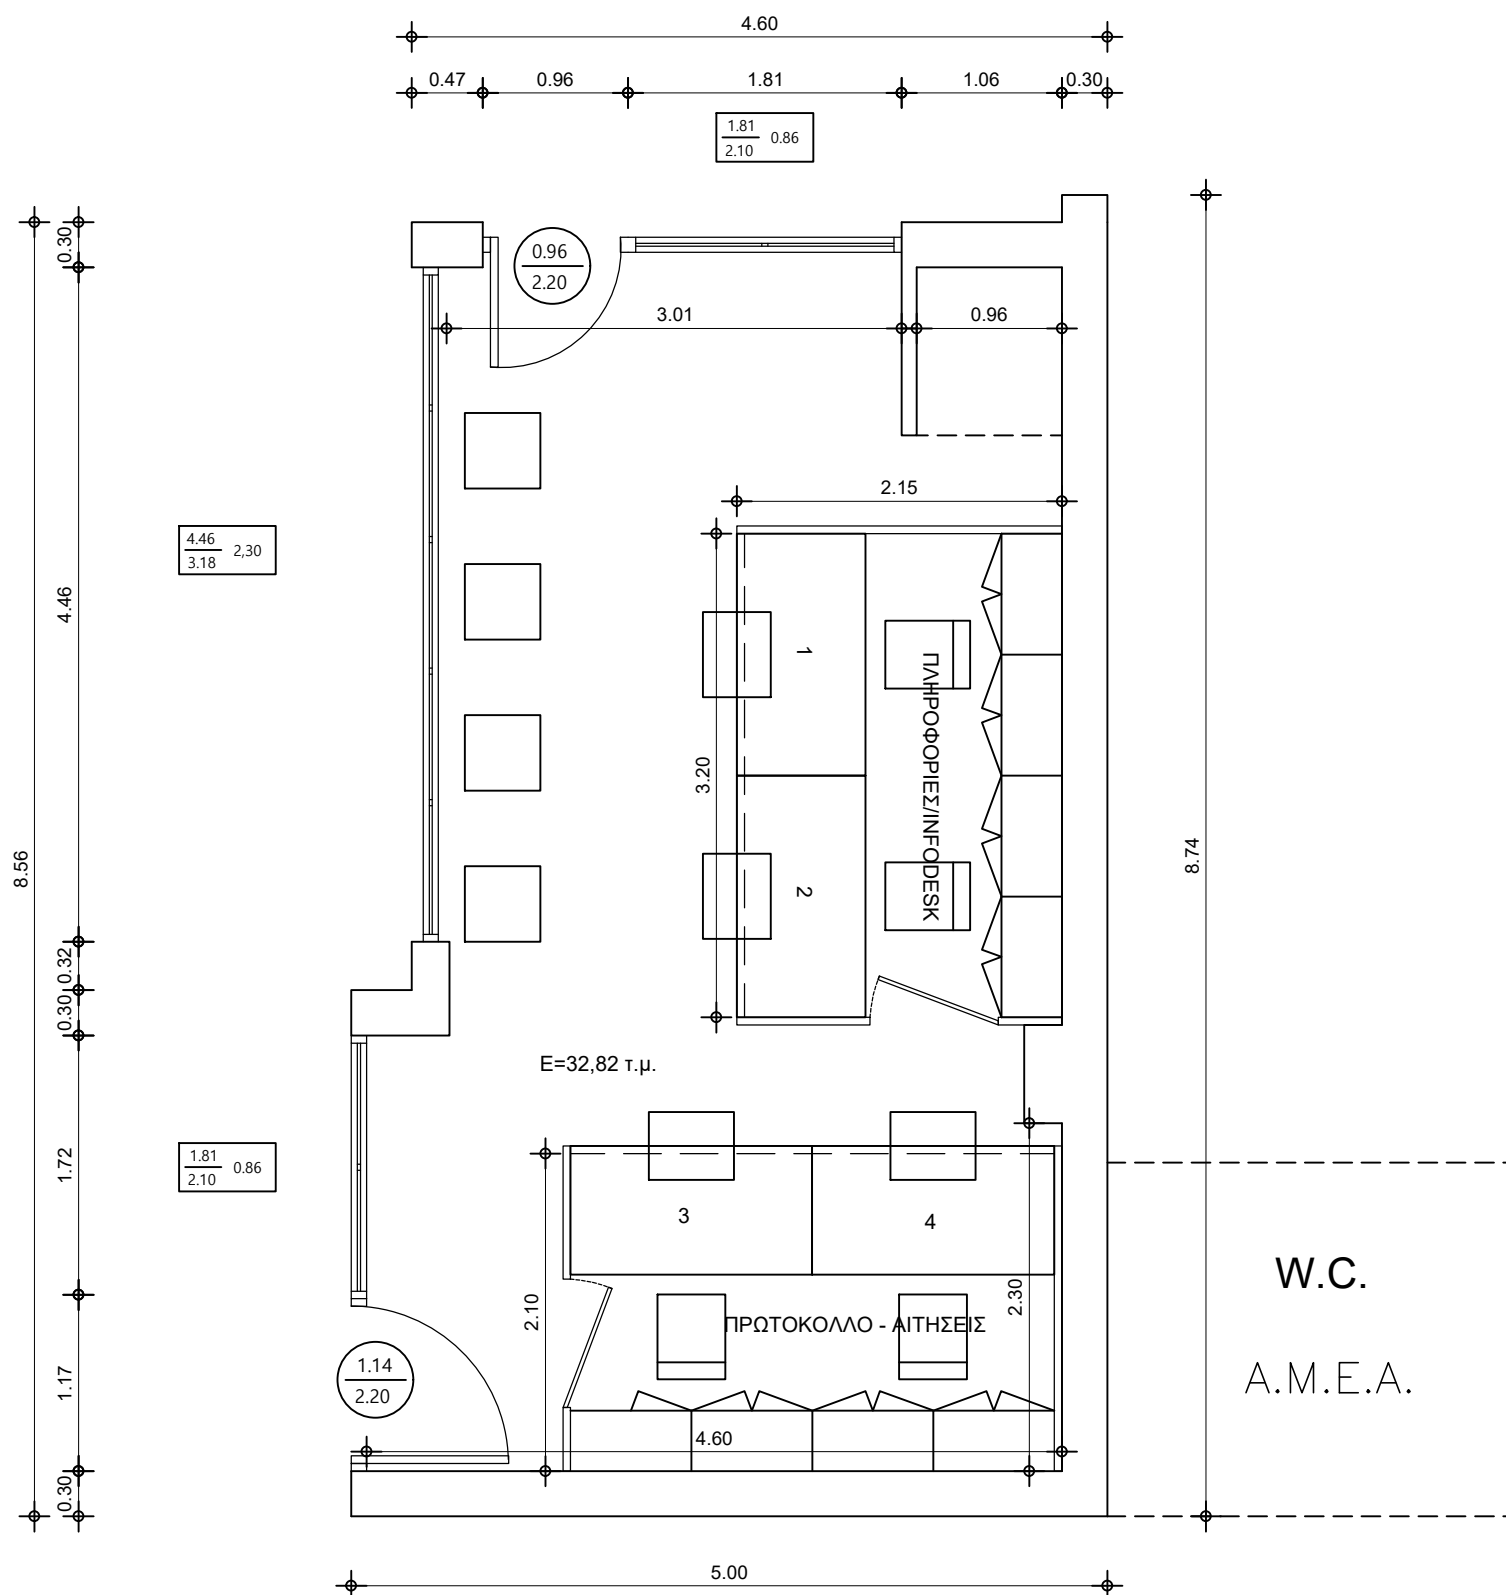

ΚΑΤΟΨΗ

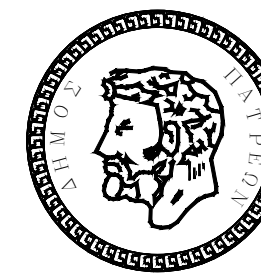

ΔΗΜΟΣ ΠΑΤΡΕΩΝ  
 ΔΙΕΥΘΥΝΣΗ ΑΡΧΙΤΕΚΤΟΝΙΚΟΥ ΕΡΓΟΥ- Η/Μ

ΕΡΓΟ: ΕΡΓΑΣΙΕΣ ΑΝΑΚΑΙΝΙΣΗΣ ΓΙΑ ΤΟΝ ΕΚΣΥΧΡΟΝΙΣΜΟ ΤΟΥ  
 ΚΕΠ ΔΗΜΟΤΙΚΗΣ ΕΝΟΤΗΤΑΣ ΠΑΡΑΛΙΑΣ

Α Ρ Χ Ι Τ Ε Κ Τ Ο Ν Ι Κ Η Μ Ε Λ Ε Τ Η		
ΣΧΕΔΙΟ	ΑΡ. ΣΧΕΔΙΟΥ	
ΚΑΤΟΨΗ ΙΣΟΓΕΙΟΥ	Α-1	
ΠΑΤΡΑ ΙΟΥΛΙΟΣ 2023	ΚΛΙΜΑΚΑ 1:50	
Ο ΜΕΛΕΤΗΤΗΣ	Ο ΠΡΟΪΣΤΑΜΕΝΟΣ ΚΤΙΡΙΑΚΩΝ ΕΡΓΩΝ	Ο Δ/ΝΤΗΣ ΑΡΧ. ΕΡΓΟΥ- Η/Μ
ΘΕΟΔΩΡΑ ΜΠΑΚΟΓΙΑΝΝΗ αρχιτέκτων μηχανικός	ΔΗΜΗΤΡΙΟΣ ΝΙΚΟΛΑΟΥ πολιτικός μηχανικός	ΝΙΚΟΛΑΟΣ ΜΩΡΑΪΤΗΣ Μ/Η μηχανικός
ΘΕΩΡΗΘΗΚΕ	ΕΛΕΓΘΗΚΕ	