




ΚΑΤΟΨΗ

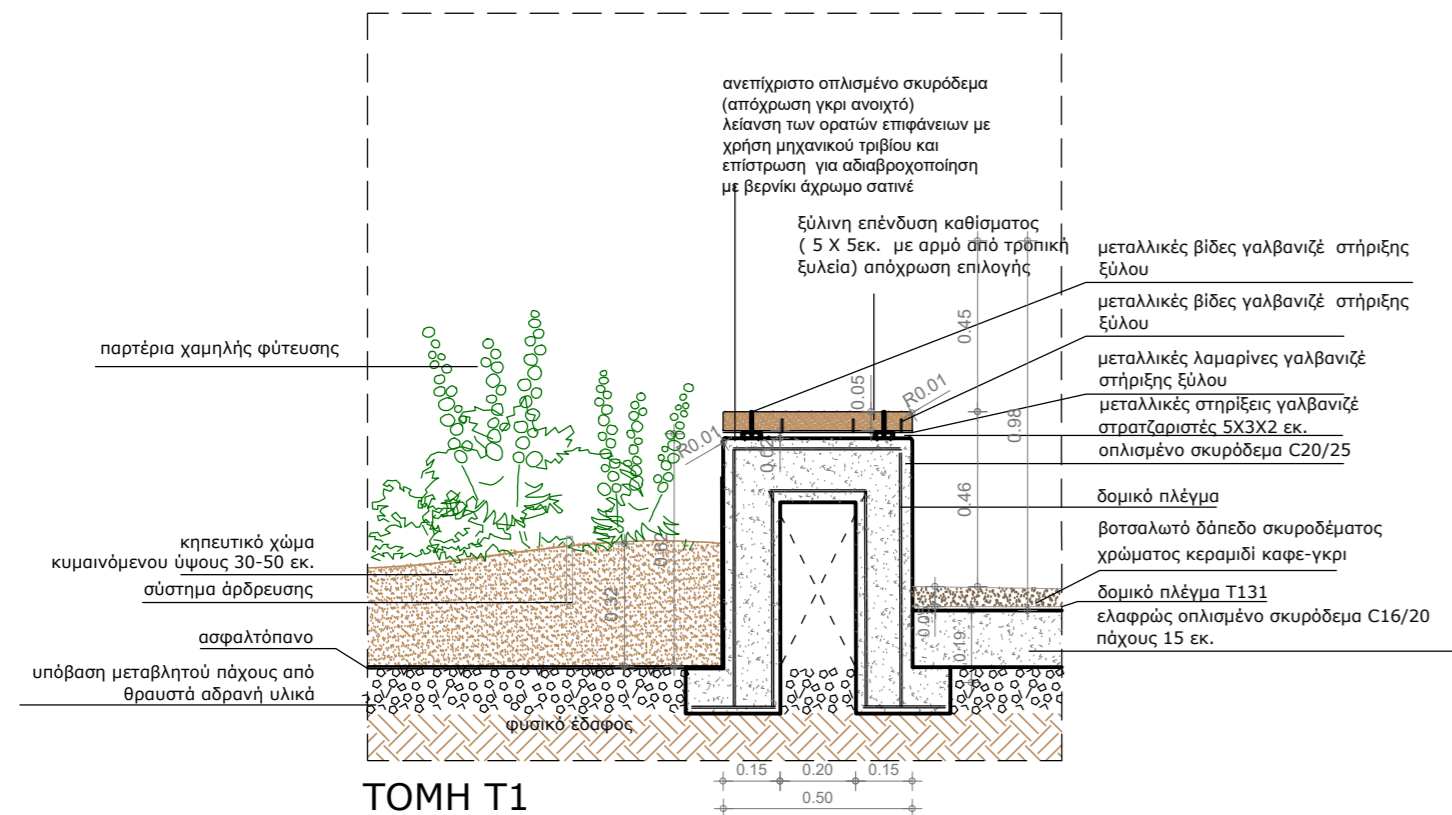

ΤΟΜΗ Τ1

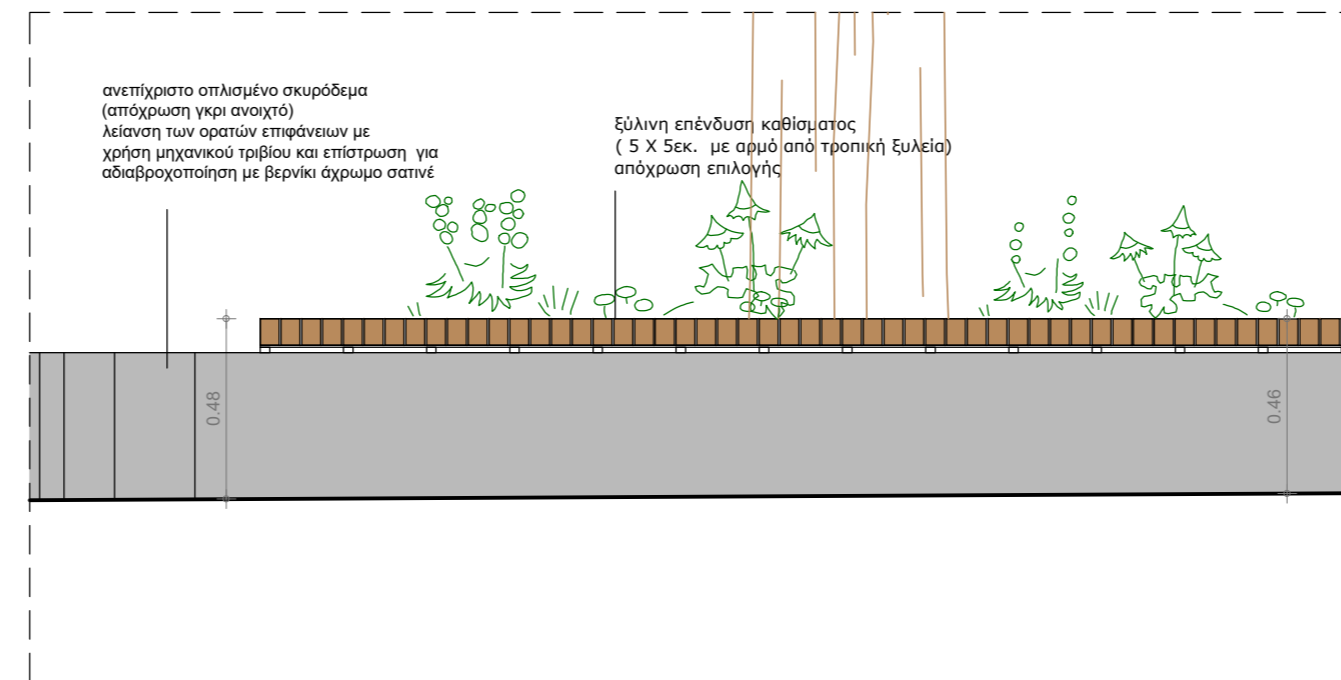

ΟΨΗ 1

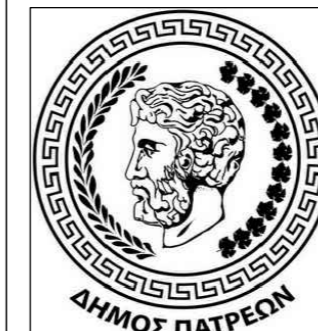

ΔΗΜΟΣ ΠΑΤΡΕΩΝ

ΔΙΕΥΘΥΝΣΗ ΑΡΧΙΤΕΚΤΟΝΙΚΟΥ ΕΡΓΟΥ- Η/Μ

ΕΡΓΟ: ΚΑΤΑΣΚΕΥΗ - ΔΙΑΜΟΡΦΩΣΗ ΠΛΑΤΕΙΑΣ ΩΚΕΑΝΙΔΩΝ ΣΤΗΝ ΠΕΡΙΟΧΗ ΠΑΡΑΛΙΑ ΠΡΟΑΣΤΙΟΥ

ΑΡΧΙΤΕΚΤΟΝΙΚΗ ΜΕΛΕΤΗ

ΣΧΕΔΙΟ

ΑΡ. ΣΧΕΔΙΟΥ

λεπτομέρειες πλατείας_Λ1

Λ.1

ΚΛΙΜΑΚΑ 1:20

ΠΑΤΡΑ

ΦΕΒΡΟΥΑΡΙΟΣ 2022

ΟΙ ΜΕΛΕΤΗΤΕΣ

ΣΩΤΗΡΙΑ ΚΟΥΚΟΥΛΙΩΤΗ
αρχιτέκτων μηχανικός

ΚΑΛΛΙΟΠΗ ΤΡΑΓΟΥΛΙΑ
πολιτικός μηχανικός Τ.Ε., MSc

ΕΛΕΓΧΘΗΚΕ
Η ΠΡΟΪΣΤΑΜΕΝΗ ΤΜΗΜΑΤΟΣ
ΚΟΙΝΟΧΡΗΣΤΩΝ ΧΩΡΩΝ

ΘΕΩΡΗΘΗΚΕ
Η ΠΡΟΪΣΤΑΜΕΝΗ ΔΙΕΥΘΥΝΣΗΣ
ΑΡΧΙΤΕΚΤΟΝΙΚΟΥ ΕΡΓΟΥ- Η/Μ
α/α

ΜΑΡΙΑ ΖΕΡΒΑ
πολιτικός μηχανικός MSc, PMP

ΝΙΚΟΛΑΟΣ Γ ΜΩΡΑΙΤΗΣ
Μ/Η Μηχανικός με Α' β.

Λ.1 ΚΑΘΙΣΤΙΚΟ ΣΤΗΝ ΠΕΡΙΜΕΤΡΟ ΔΕΝΤΡΟΥ (ΠΛΑΤΑΝΙΑ)