

ΔΗΜΟΣ ΠΑΤΡΕΩΝ

ΔΙΕΥΘΥΝΣΗ ΑΡΧΙΤΕΚΤΟΝΙΚΟΥ ΕΡΓΟΥ- Η/Μ

ΕΡΓΟ: ΚΑΤΑΣΚΕΥΗ - ΔΙΑΜΟΡΦΩΣΗ ΠΛΑΤΕΙΑΣ ΩΚΕΑΝΙΔΩΝ  
ΣΤΗΝ ΠΕΡΙΟΧΗ ΠΑΡΑΛΙΑ ΠΡΟΑΣΤΙΟΥ

ΑΡΧΙΤΕΚΤΟΝΙΚΗ ΜΕΛΕΤΗ

ΣΧΕΔΙΟ

ΑΡ. ΣΧΕΔΙΟΥ

λεπτομέρειες πλατείας\_Λ10

Λ.10

ΚΛΙΜΑΚΑ 1:20

ΠΑΤΡΑ

ΦΕΒΡΟΥΑΡΙΟΣ 2022

ΟΙ ΜΕΛΕΤΗΤΕΣ

ΣΩΤΗΡΙΑ ΚΟΥΚΟΥΛΙΩΤΗ  
αρχιτέκτων μηχανικός


ΚΑΛΛΙΟΠΗ ΤΡΑΓΟΥΛΙΑ  
πολιτικός μηχανικός Τ.Ε.,MSc

ΕΛΕΓΧΘΗΚΕ  
Η ΠΡΟΪΣΤΑΜΕΝΗ ΤΜΗΜΑΤΟΣ  
ΚΟΙΝΟΧΡΗΣΤΩΝ ΧΩΡΩΝ


ΘΕΩΡΗΘΗΚΕ  
Η ΠΡΟΪΣΤΑΜΕΝΗ ΔΙΕΥΘΥΝΣΗΣ  
ΑΡΧΙΤΕΚΤΟΝΙΚΟΥ ΕΡΓΟΥ- Η/Μ  
α/α

ΜΑΡΙΑ ΖΕΡΒΑ  
πολιτικός μηχανικός MSc, PMP


ΝΙΚΟΛΑΟΣ Γ ΜΩΡΑΙΤΗΣ  
Μ/Η Μηχανικός με Α' β.

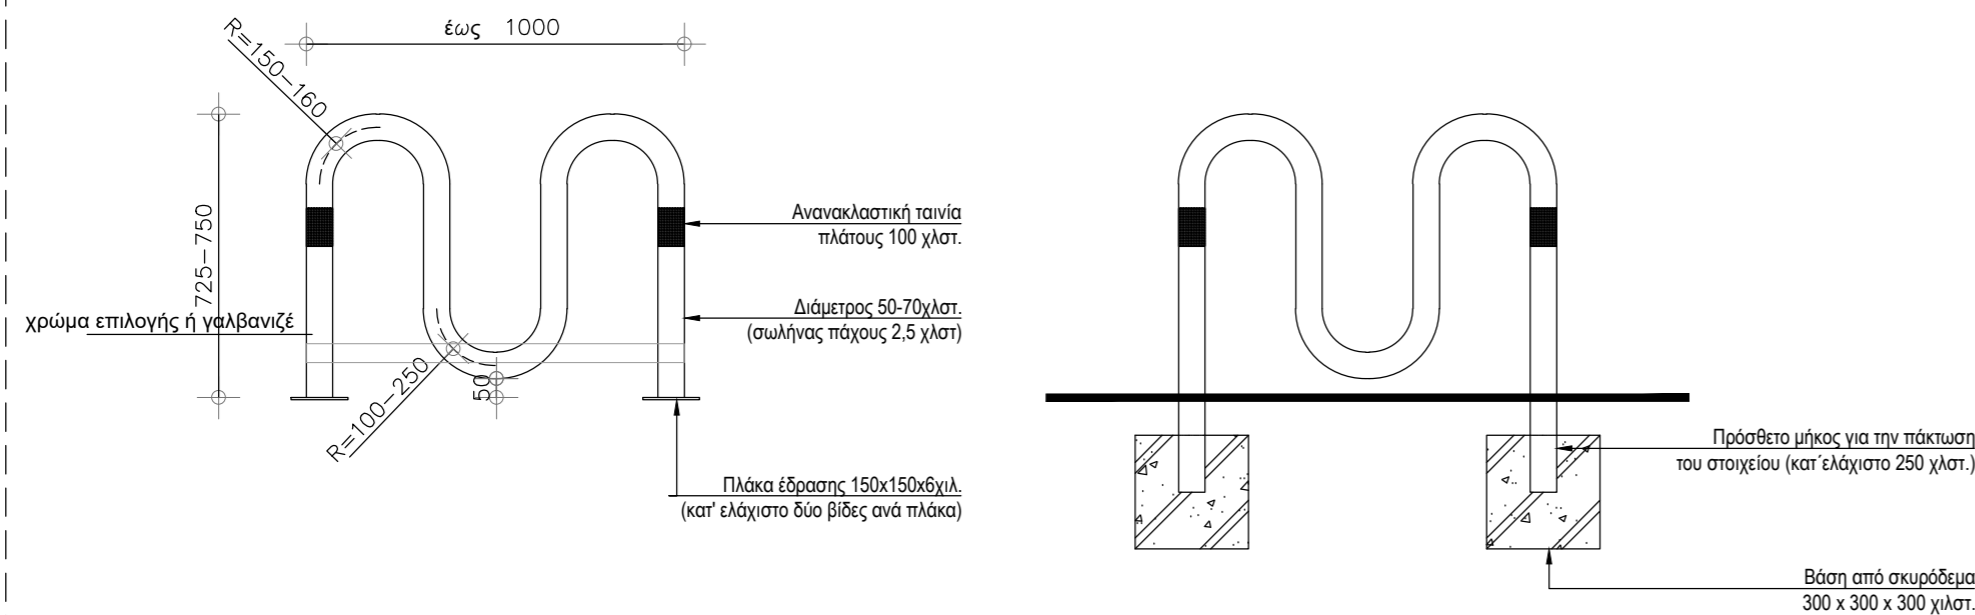

Λ.10.1 ΣΩΛΗΝΟΕΙΔΗ ΜΕΤΑΛΛΙΚΑ ΣΤΗΡΙΓΜΑΤΑ ΜΟΡΦΗΣ Μ ΓΙΑ ΤΗΝ ΠΡΟΣΔΕΞΗ ΠΟΔΗΛΑΤΩΝ

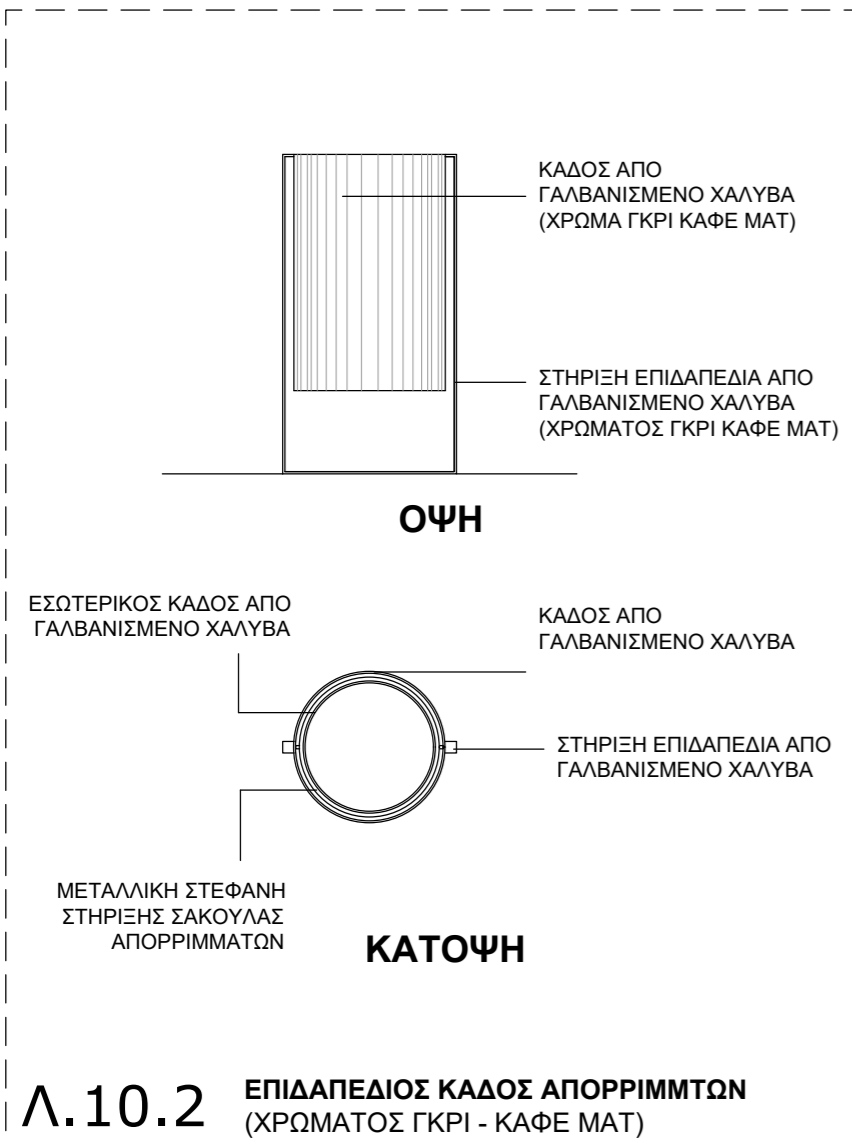

Λ.10.2 ΕΠΙΔΑΠΕΔΙΟΣ ΚΑΔΟΣ ΑΠΟΡΡΙΜΜΤΩΝ (ΧΡΩΜΑΤΟΣ ΓΚΡΙ - ΚΑΦΕ ΜΑΤ)

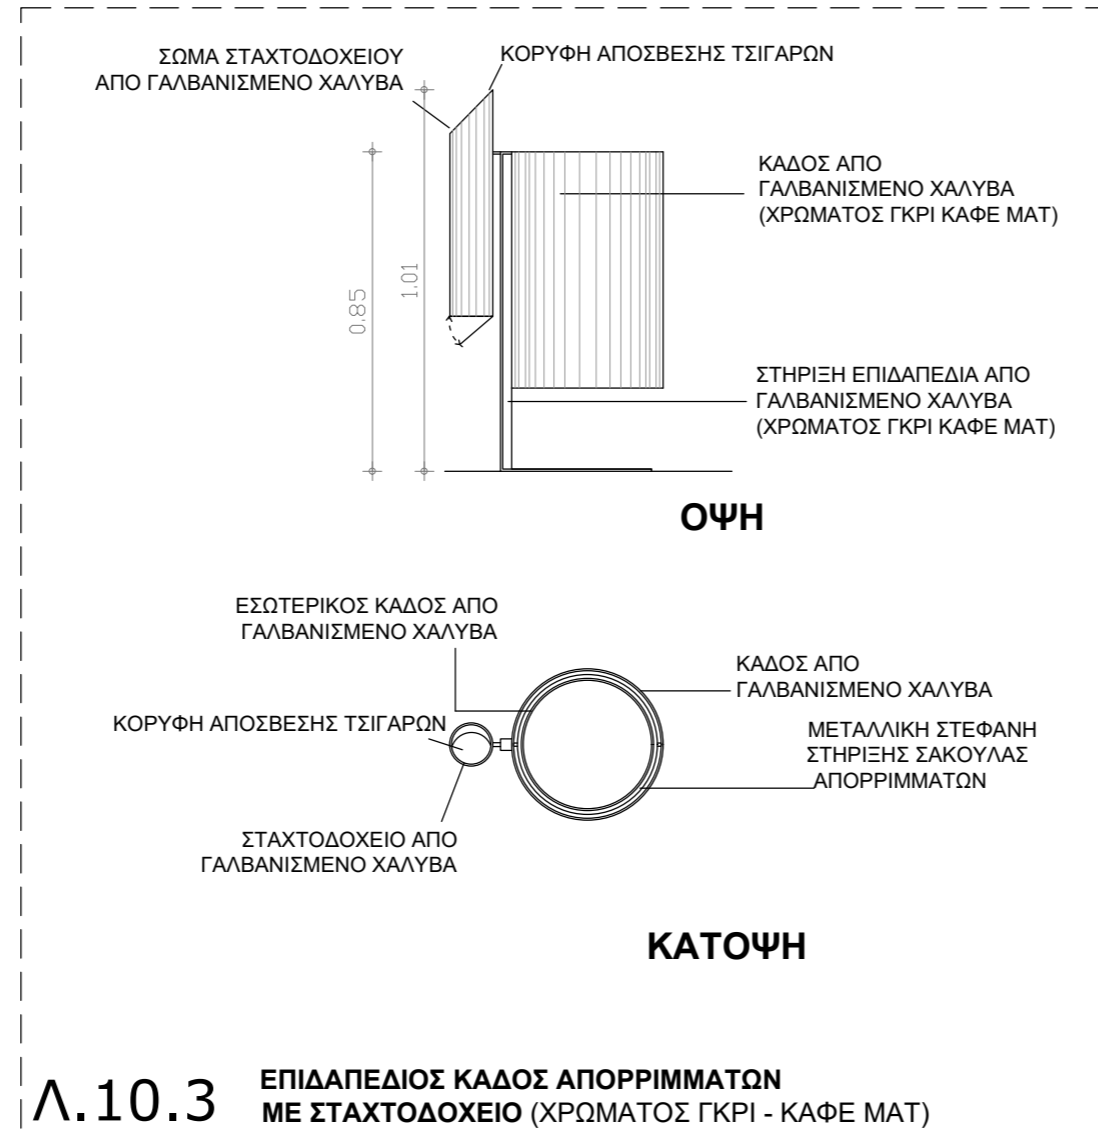

Λ.10.3 ΕΠΙΔΑΠΕΔΙΟΣ ΚΑΔΟΣ ΑΠΟΡΡΙΜΜΑΤΩΝ ΜΕ ΣΤΑΧΤΟΔΟΧΕΙΟ (ΧΡΩΜΑΤΟΣ ΓΚΡΙ - ΚΑΦΕ ΜΑΤ)

Λ.10 ΑΣΤΙΚΟΣ ΕΞΟΠΛΙΣΜΟΣ