



ΔΗΜΟΣ ΠΑΤΡΕΩΝ

ΔΙΕΥΘΥΝΣΗ ΑΡΧΙΤΕΚΤΟΝΙΚΟΥ ΕΡΓΟΥ- Η/Μ

ΕΡΓΟ: ΚΑΤΑΣΚΕΥΗ - ΔΙΑΜΟΡΦΩΣΗ ΠΛΑΤΕΙΑΣ ΩΚΕΑΝΙΔΩΝ
ΣΤΗΝ ΠΕΡΙΟΧΗ ΠΑΡΑΛΙΑ ΠΡΟΑΣΤΙΟΥ

ΑΡΧΙΤΕΚΤΟΝΙΚΗ ΜΕΛΕΤΗ

ΣΧΕΔΙΟ

ΑΡ. ΣΧΕΔΙΟΥ

λεπτομέρειες πλατείας_Λ2

Λ.2

ΚΛΙΜΑΚΑ 1:20

ΠΑΤΡΑ

ΦΕΒΡΟΥΑΡΙΟΣ 2022

ΟΙ ΜΕΛΕΤΗΤΕΣ

ΣΩΤΗΡΙΑ ΚΟΥΚΟΥΛΙΩΤΗ
αρχιτέκτων μηχανικός


ΚΑΛΛΙΟΠΗ ΤΡΑΓΟΥΛΙΑ
πολιτικός μηχανικός Τ.Ε., MSc

ΕΛΕΓΧΘΗΚΕ
Η ΠΡΟΪΣΤΑΜΕΝΗ ΤΜΗΜΑΤΟΣ
ΚΟΙΝΟΧΡΗΣΤΩΝ ΧΩΡΩΝ


ΘΕΩΡΗΘΗΚΕ
Η ΠΡΟΪΣΤΑΜΕΝΗ ΔΙΕΥΘΥΝΣΗΣ
ΑΡΧΙΤΕΚΤΟΝΙΚΟΥ ΕΡΓΟΥ- Η/Μ
α/α

ΜΑΡΙΑ ΖΕΡΒΑ
πολιτικός μηχανικός MSc, PMP


ΝΙΚΟΛΑΟΣ Γ ΜΩΡΑΙΤΗΣ
Μ/Η Μηχανικός με Α' β.

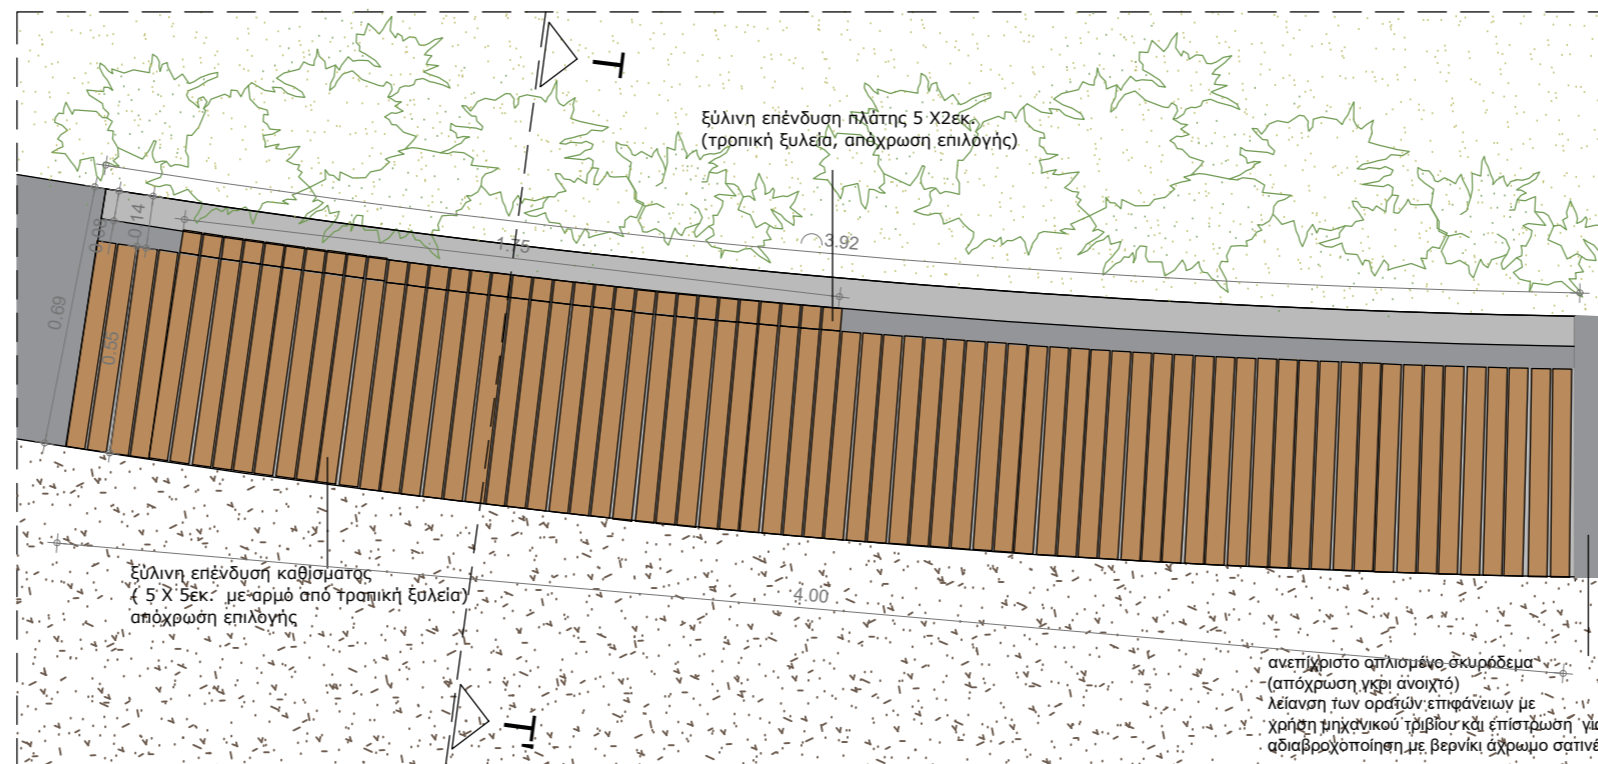

ΚΑΤΟΨΗ

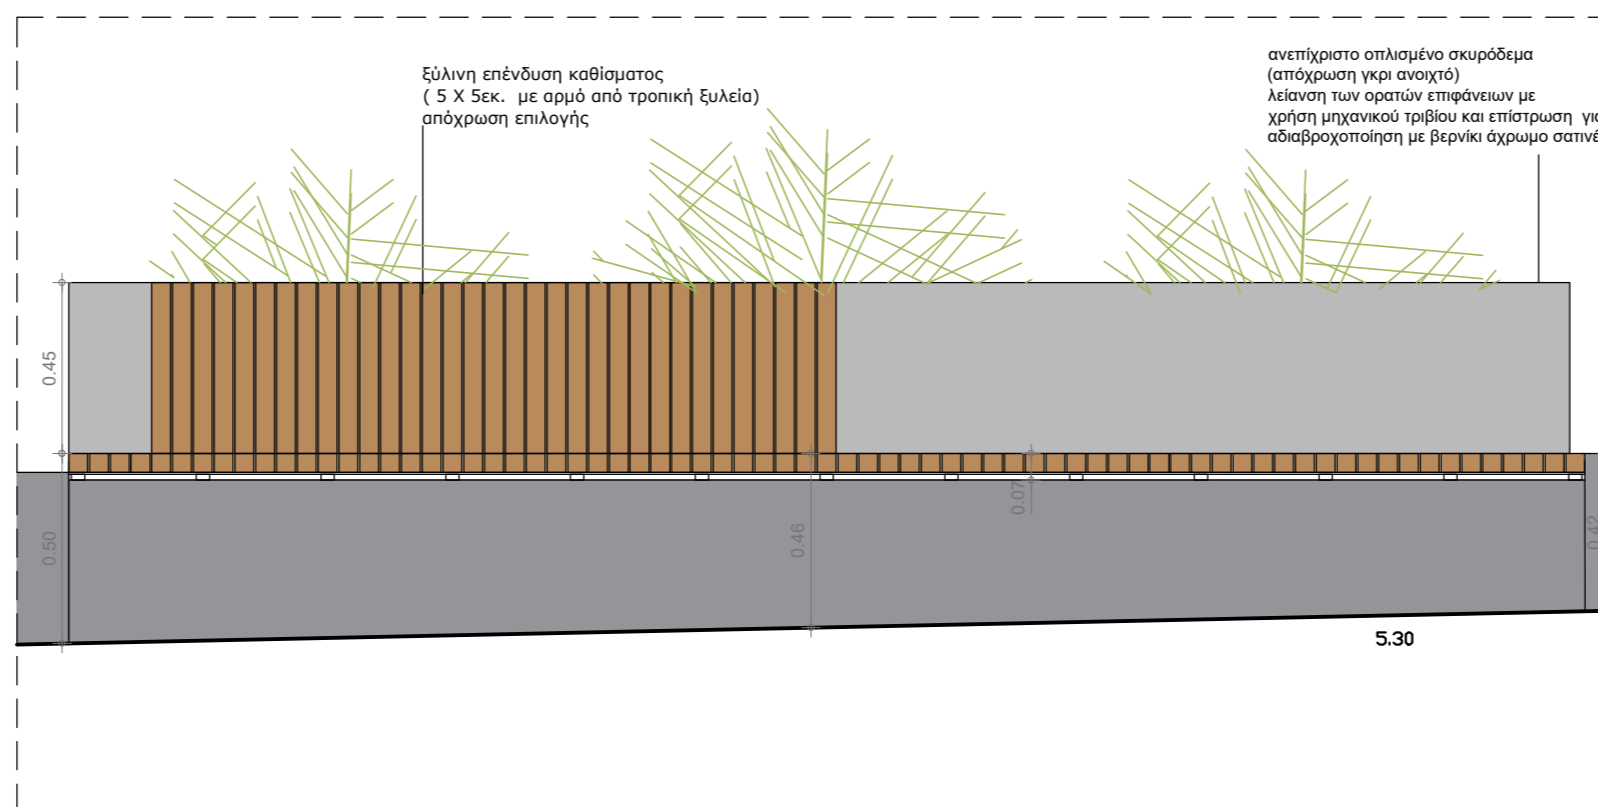

ΟΨΗ 1

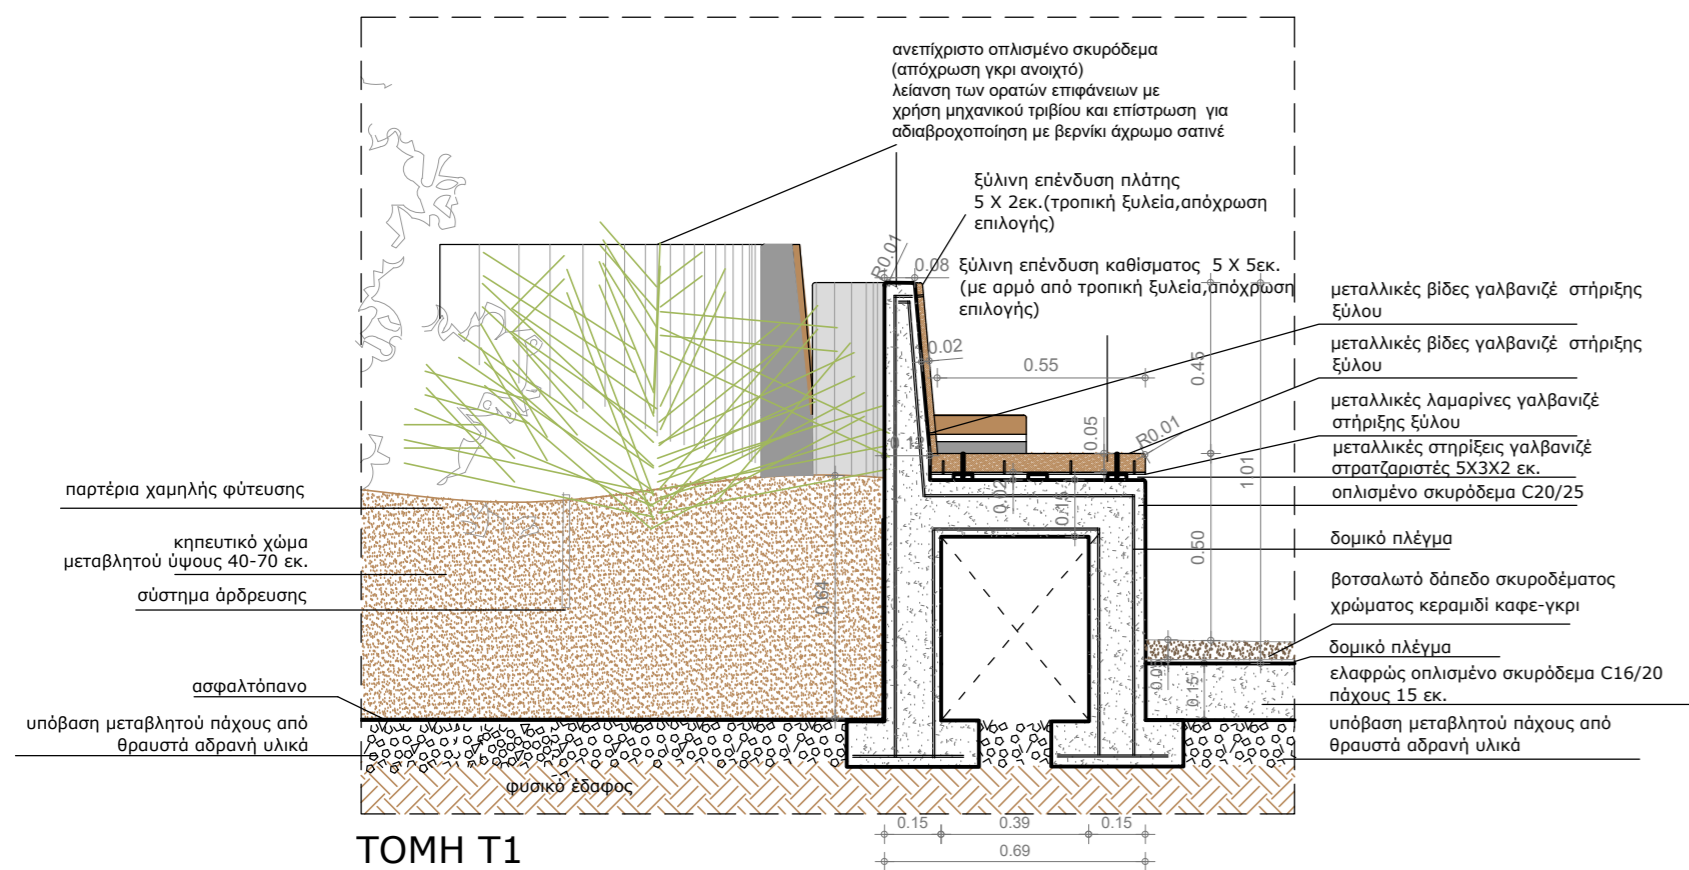

Λ.2 ΚΑΘΙΣΤΙΚΟ ΜΕ ΠΛΑΤΗ